

Secondo livello ipogeo

Pianta

Scala 1:500

Sezione longitudinale

Sezione M-M:

prospetto


Scala 1:500

Sezione longitudinale

Sezione I-I:

sezione interna

Scala 1:500

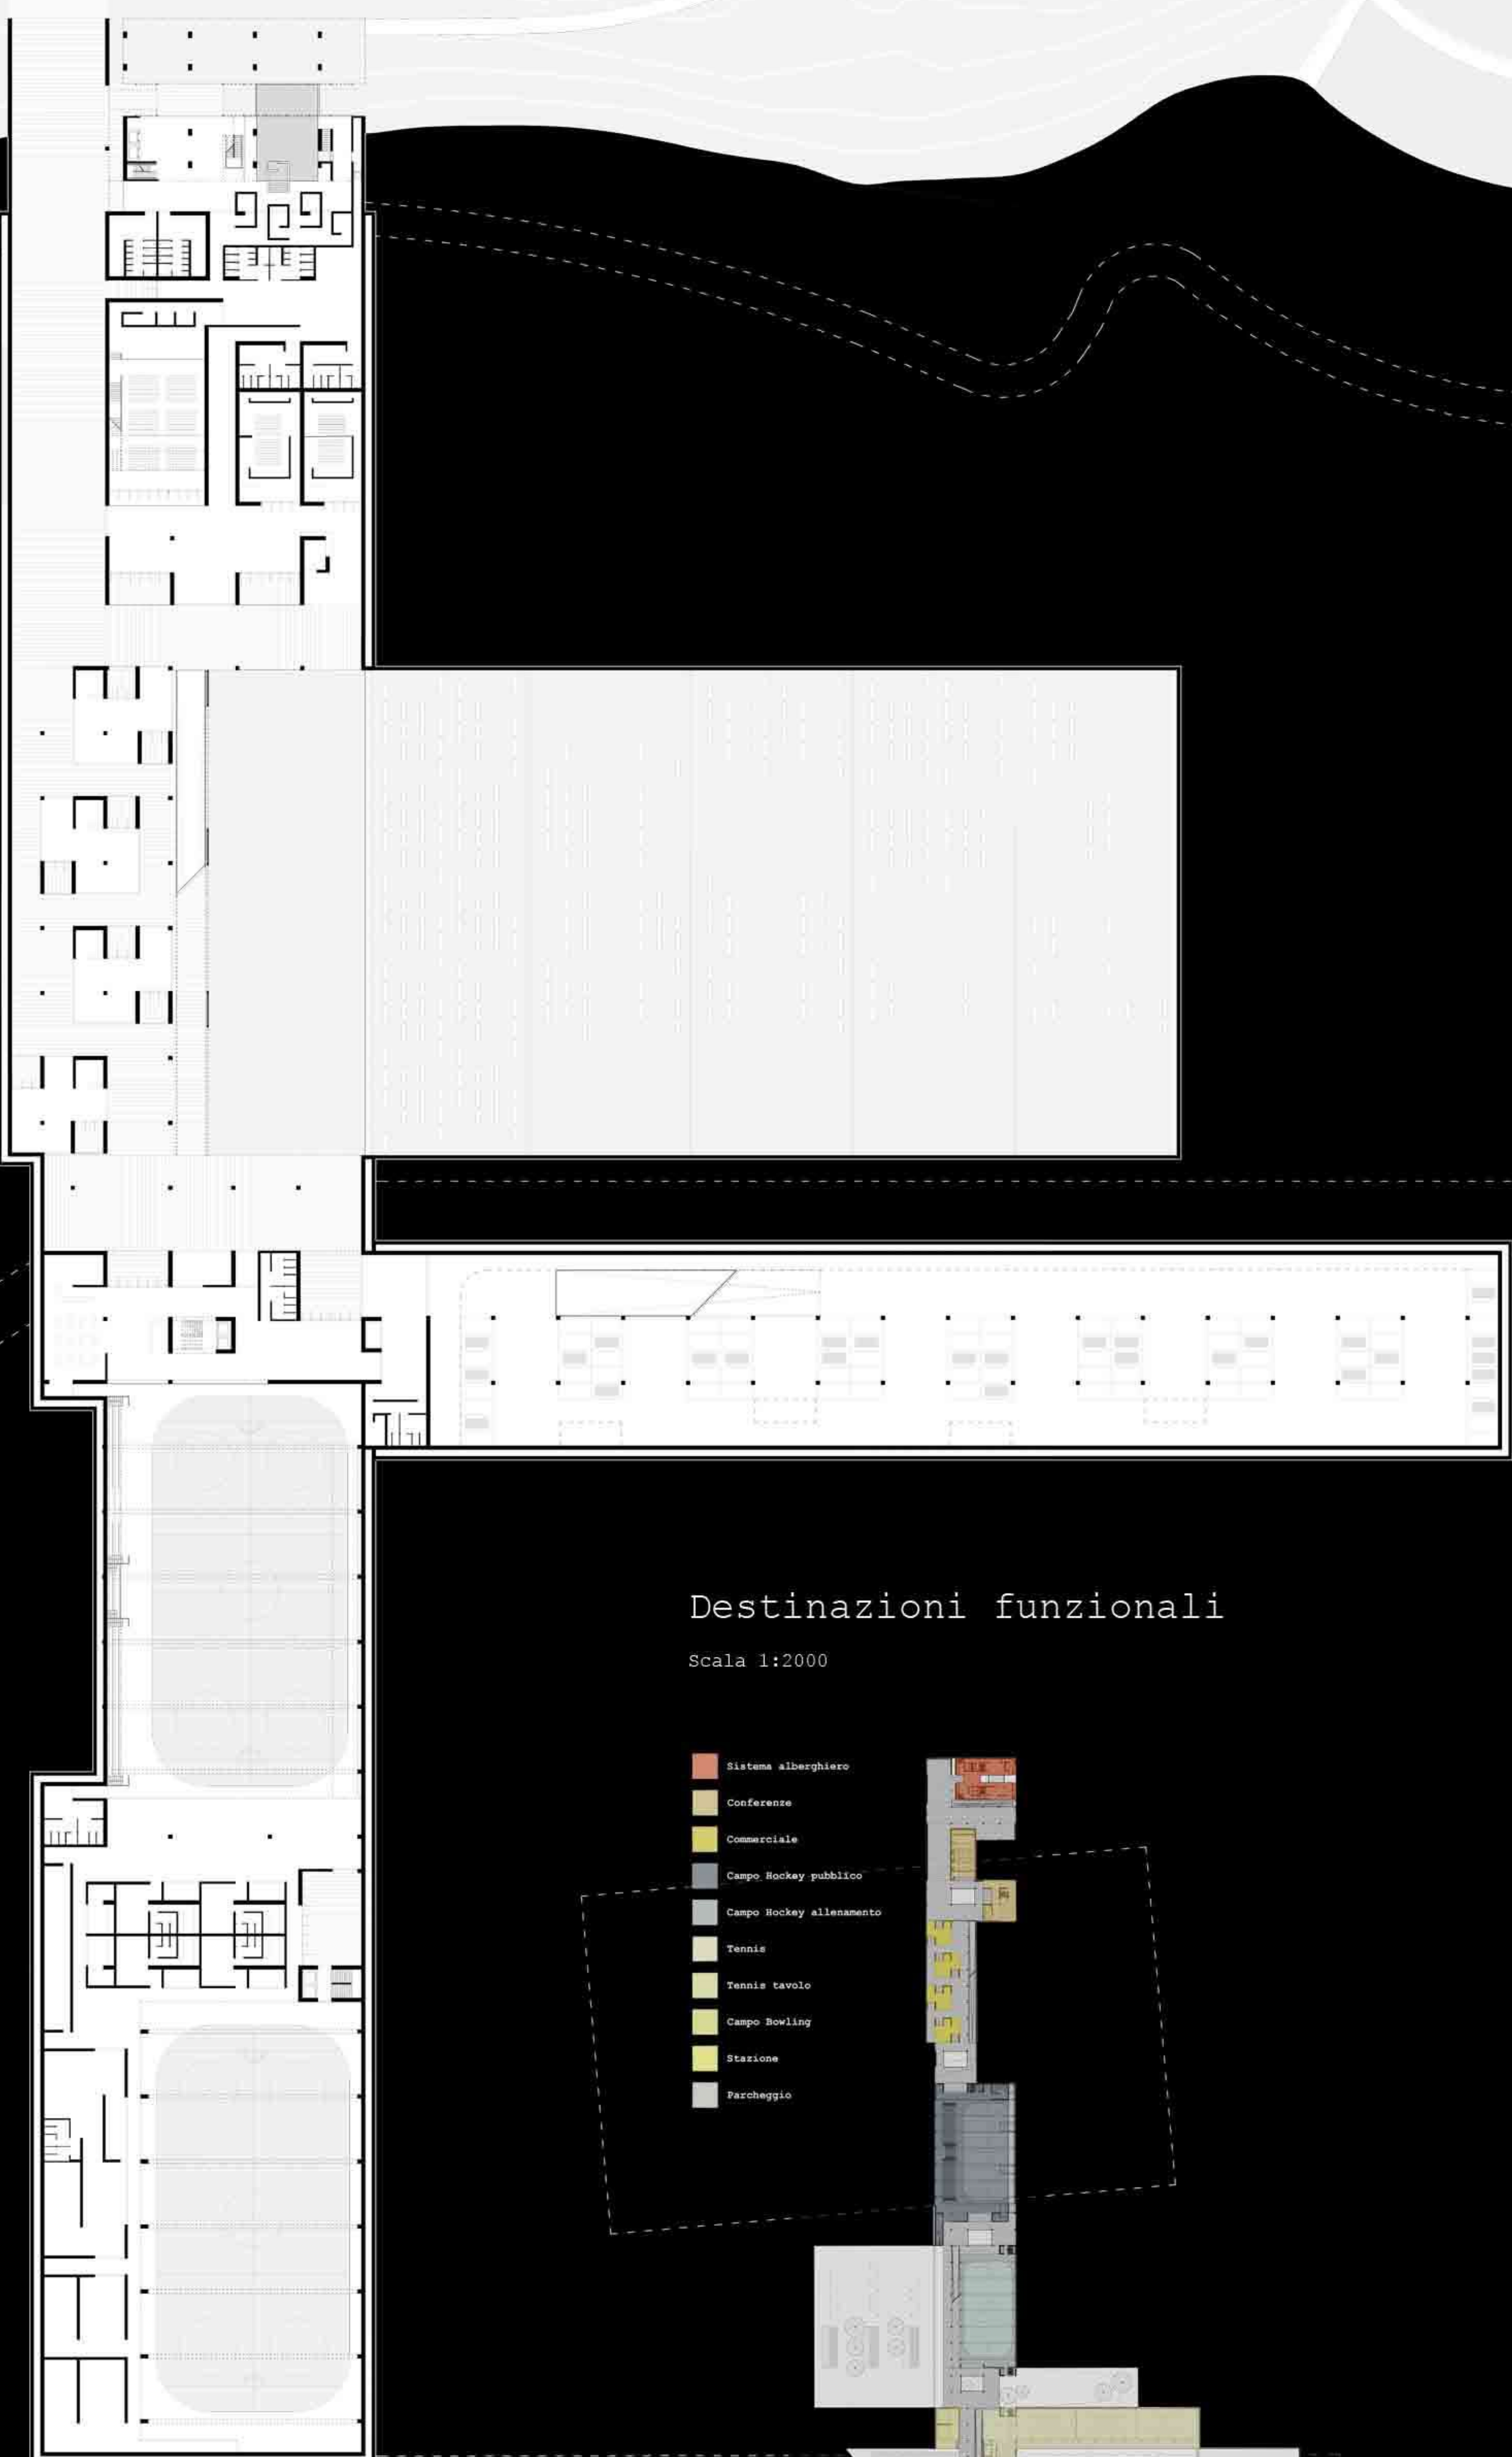

Destinazioni funzionali

Scala 1:2000

- Sistema alberghiero
- Conferenze
- Commerciale
- Campo Hockey pubblico
- Campo Hockey allenamento
- Tennis
- Tennis tavolo
- Campo Bowling
- Stazione
- Parcheggio

- Tennis
- Conferenze
- Commerciale
- Campo Hockey pubblico
- Campo Hockey allenamento
- Hockey Spogliatoi
- Parcheggio

