

## Gli spazi abitati

### Alloggi


#### Volume Sud

**Tipologia alloggio:** flessibilità in pianta per squadre  
**Utenza:** sportivi  
**Permanenza:** limitata





#### Volume Nord

**Tipologia alloggio:** flessibilità in sezione, duplex  
**Utenza:** piccoli gruppi familiari [da 1 a 4 persone]  
**Permanenza:** medio termine

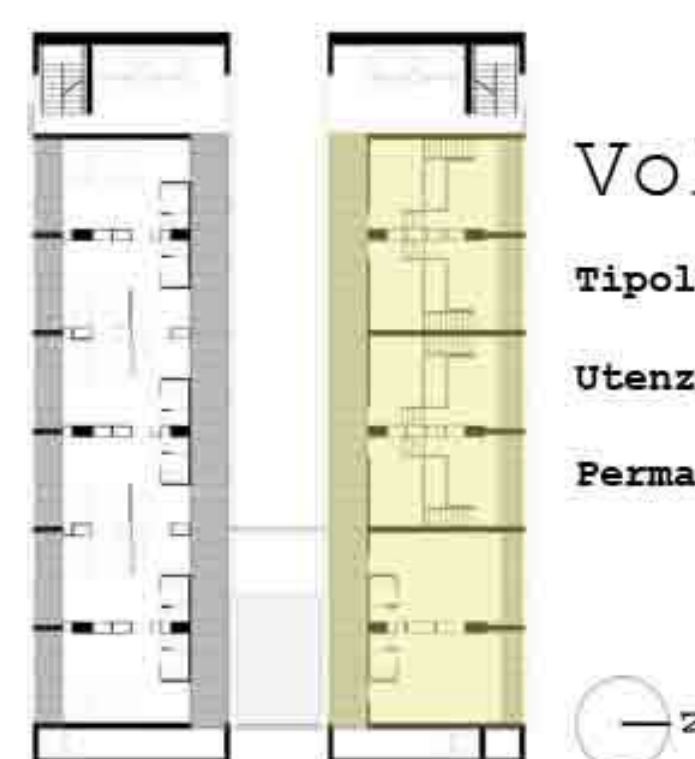

Combinazione "CHIUSA"


Combinazione "APERTA"

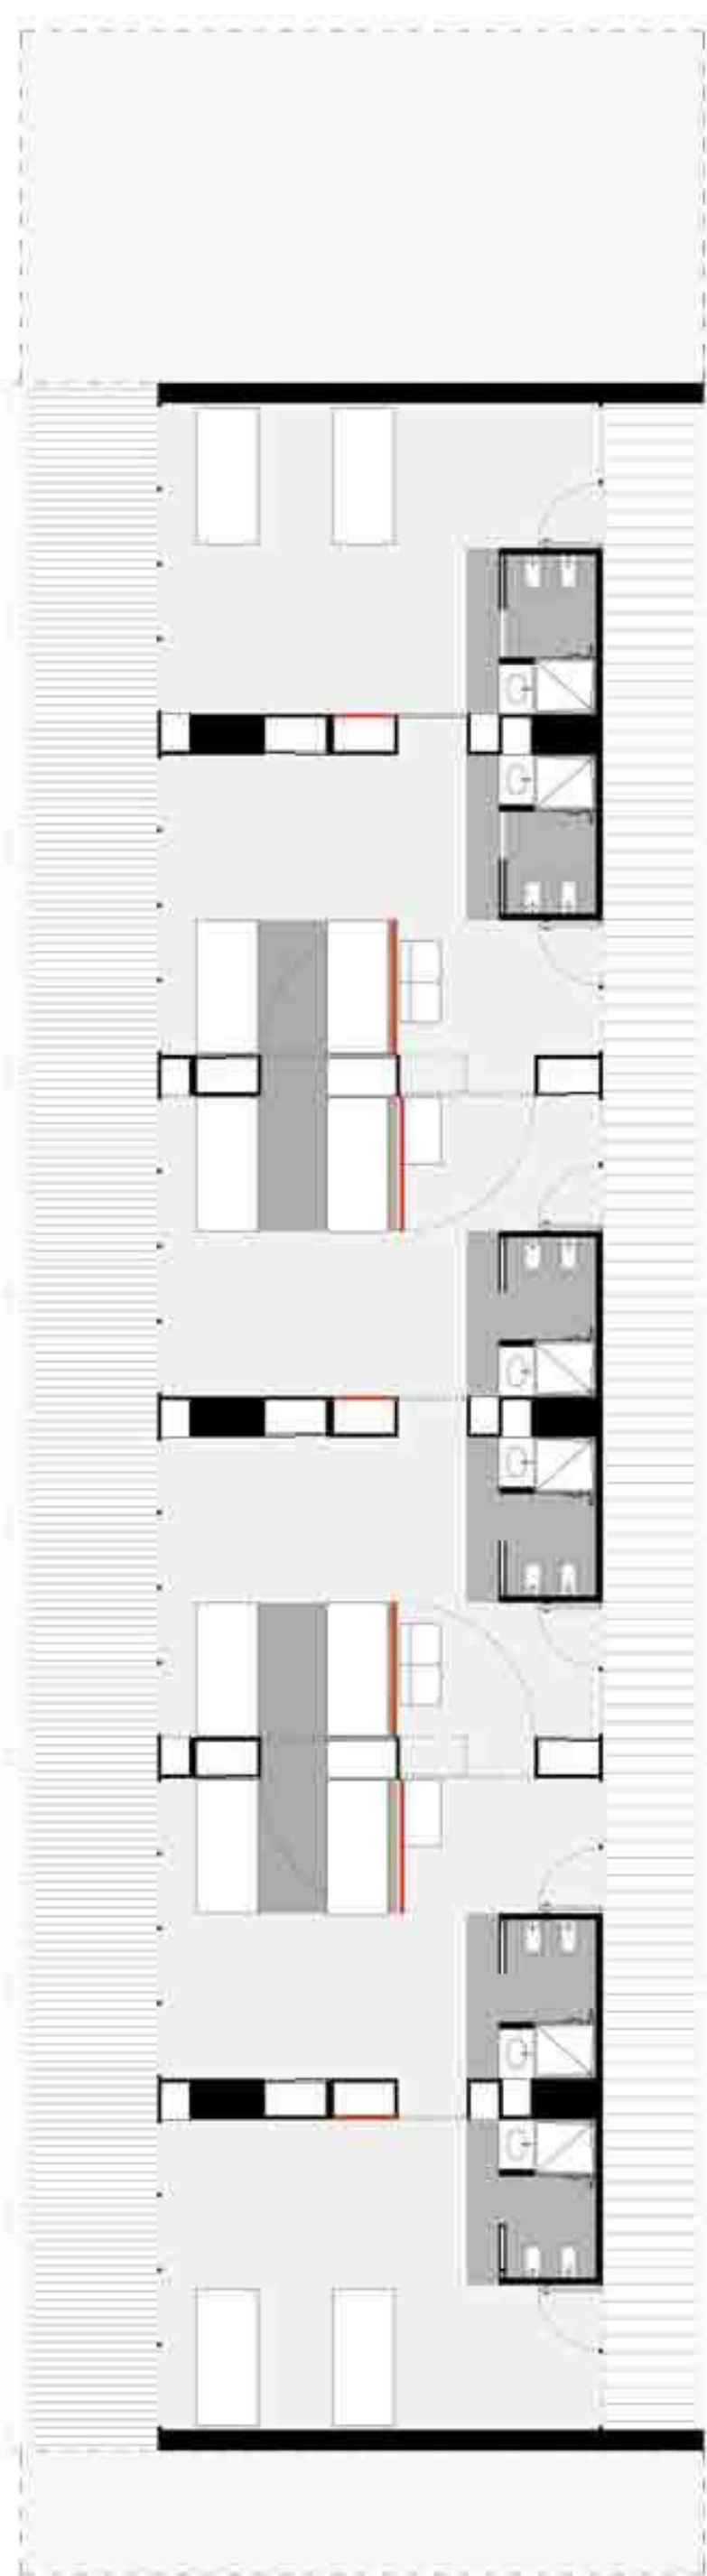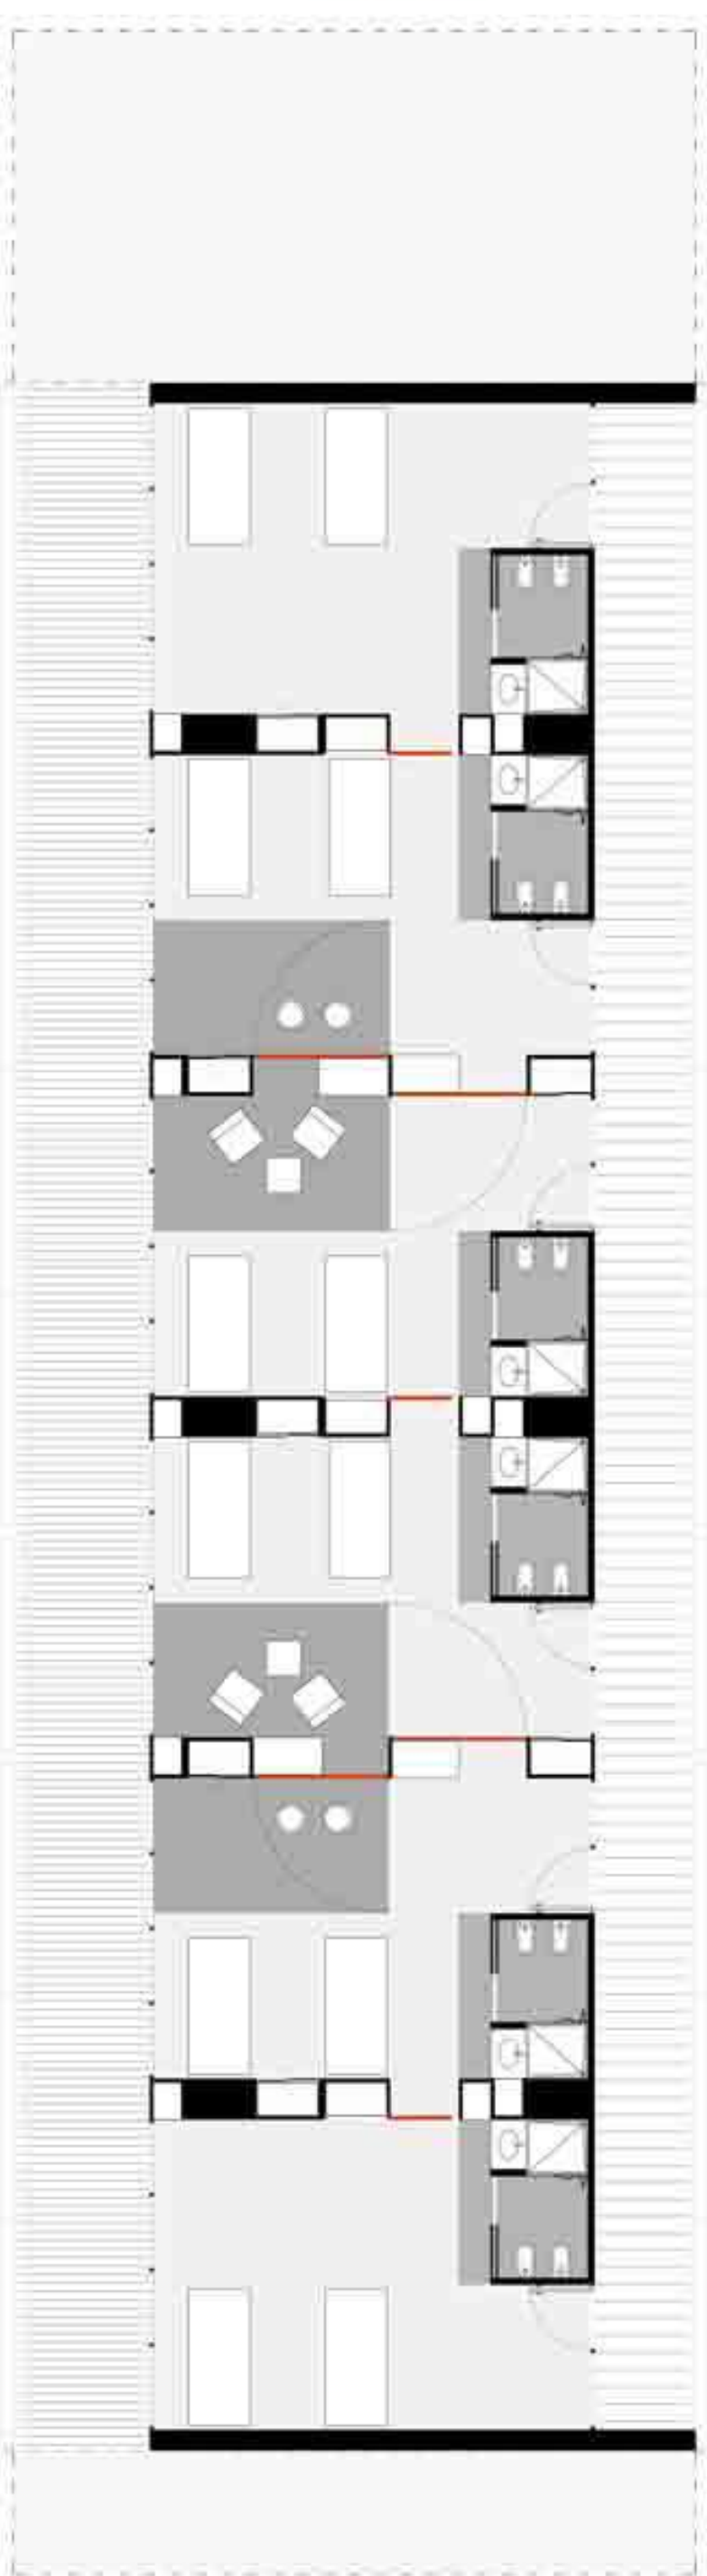


Volume Sud  
Pianta tipo  
Combinazione "CHIUSA" [n°1]  
scala 1:100

Volume Sud  
Pianta tipo  
Combinazione "APERTA" [n°26]  
scala 1:100


Flessibilità in pianta:  
possibilità di aggregazioni spaziali in un piano tipo

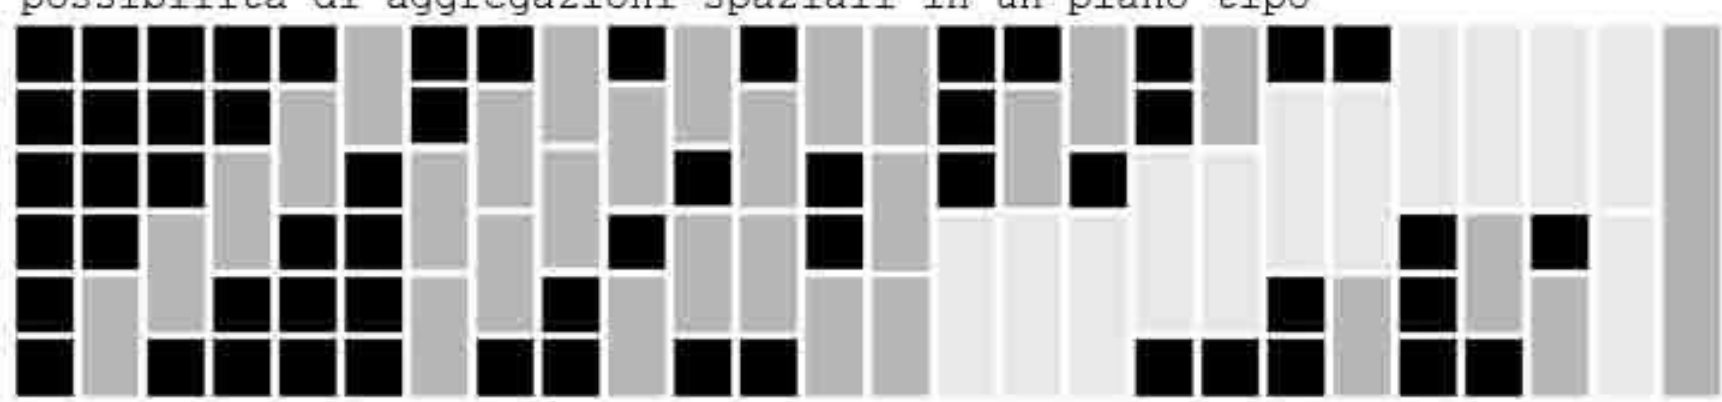


Combinazione n°  
1 2 3 4 5 6 7 8 9 10 11 12 13 14 15 16 17 18 19 20 21 22 23 24 25 26

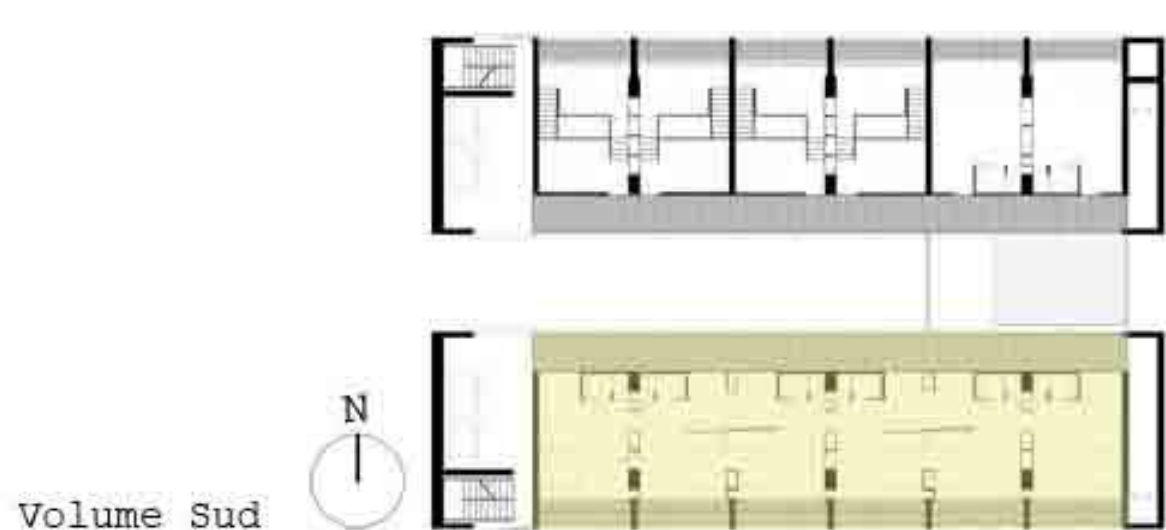

Volume Sud

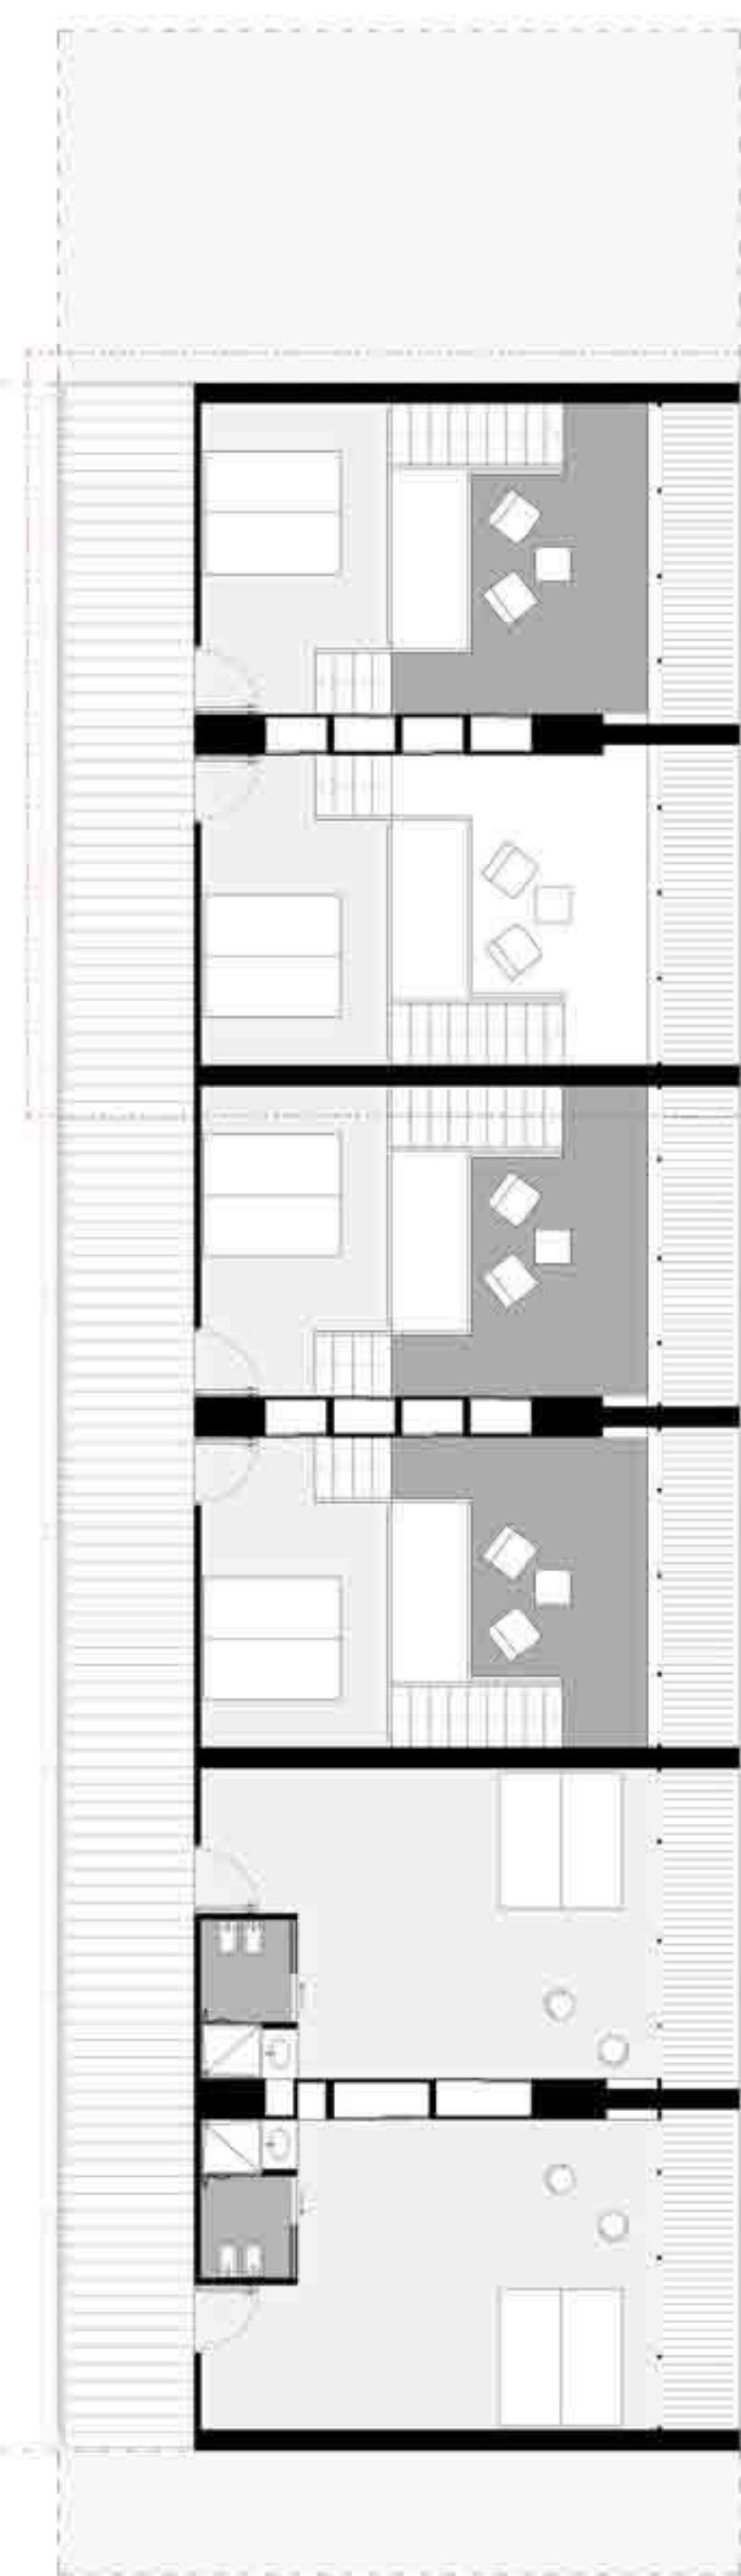


Volume Nord  
Pianta tipo  
DUPLEX  
scala 1:100

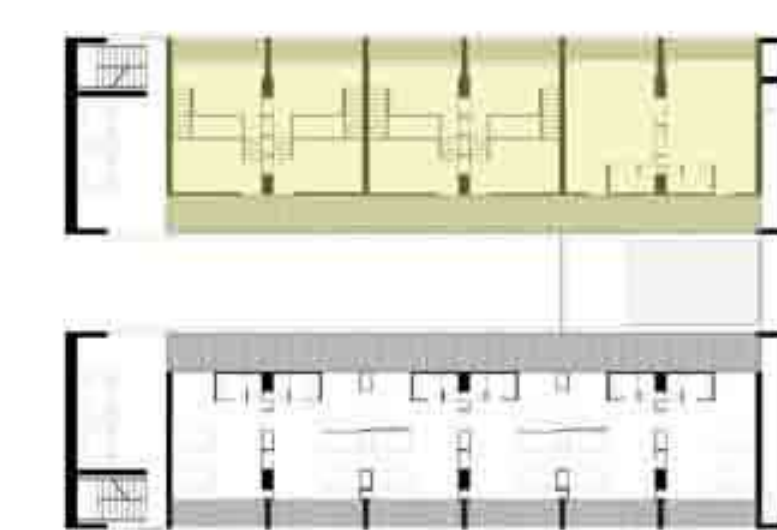


Volume Nord


Modulo "DUPLEX"

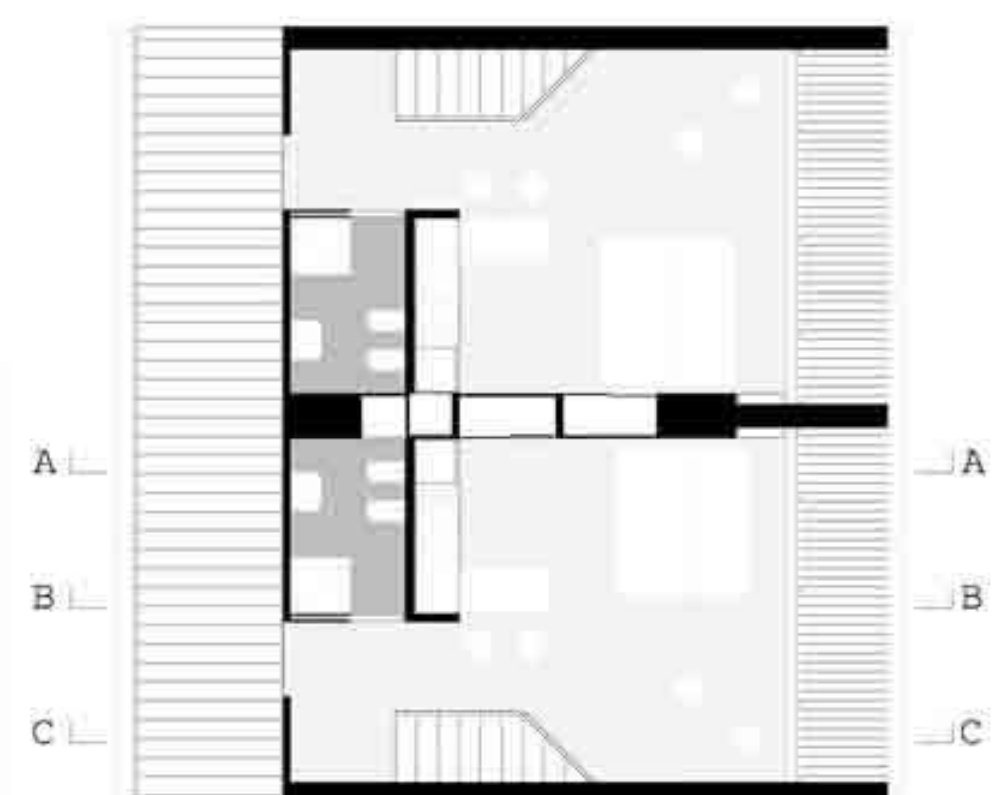


Pianta primo livello  
scala 1:100

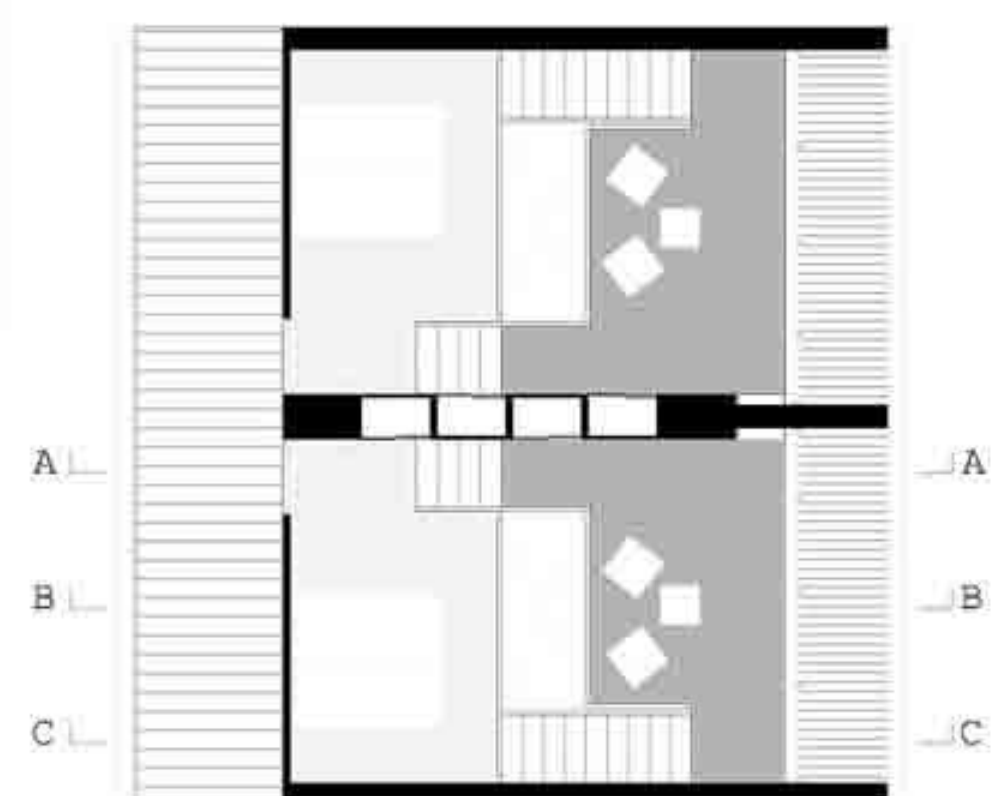


Pianta secondo livello  
scala 1:100

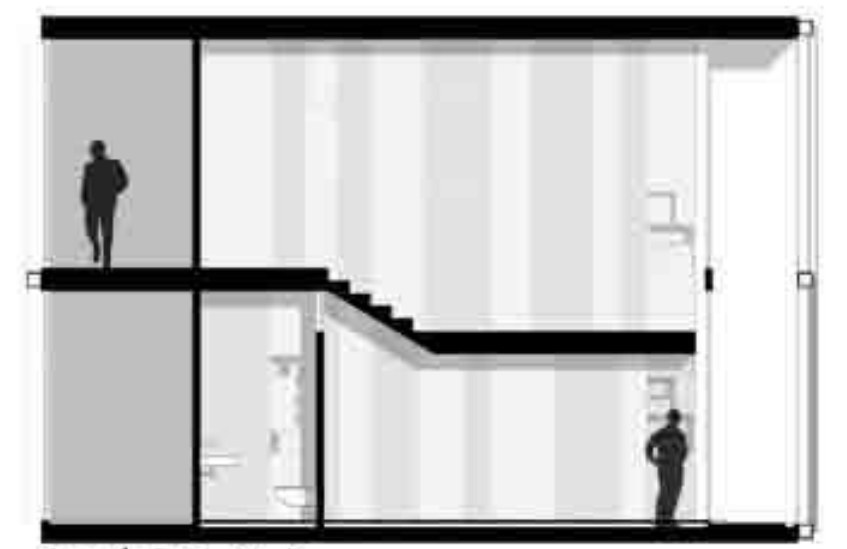

Sezione A-A  
scala 1:100

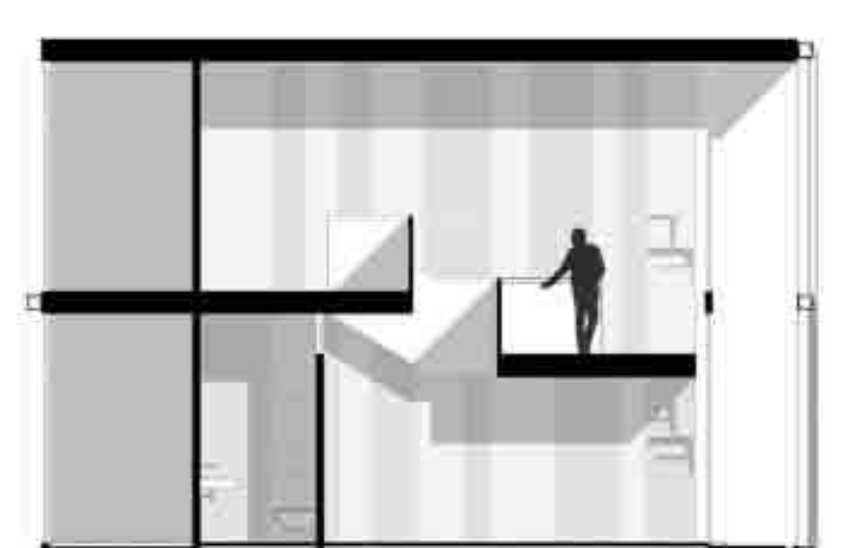

Sezione B-B  
scala 1:100

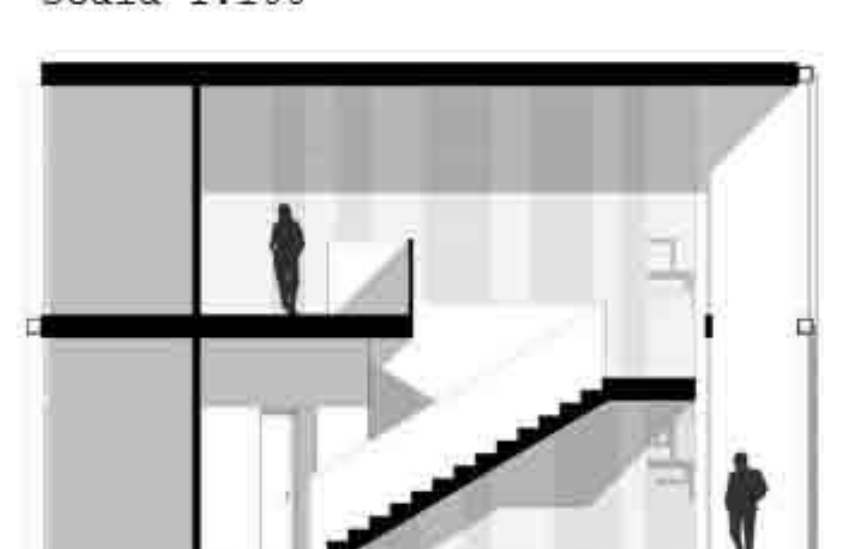

Sezione C-C  
scala 1:100