



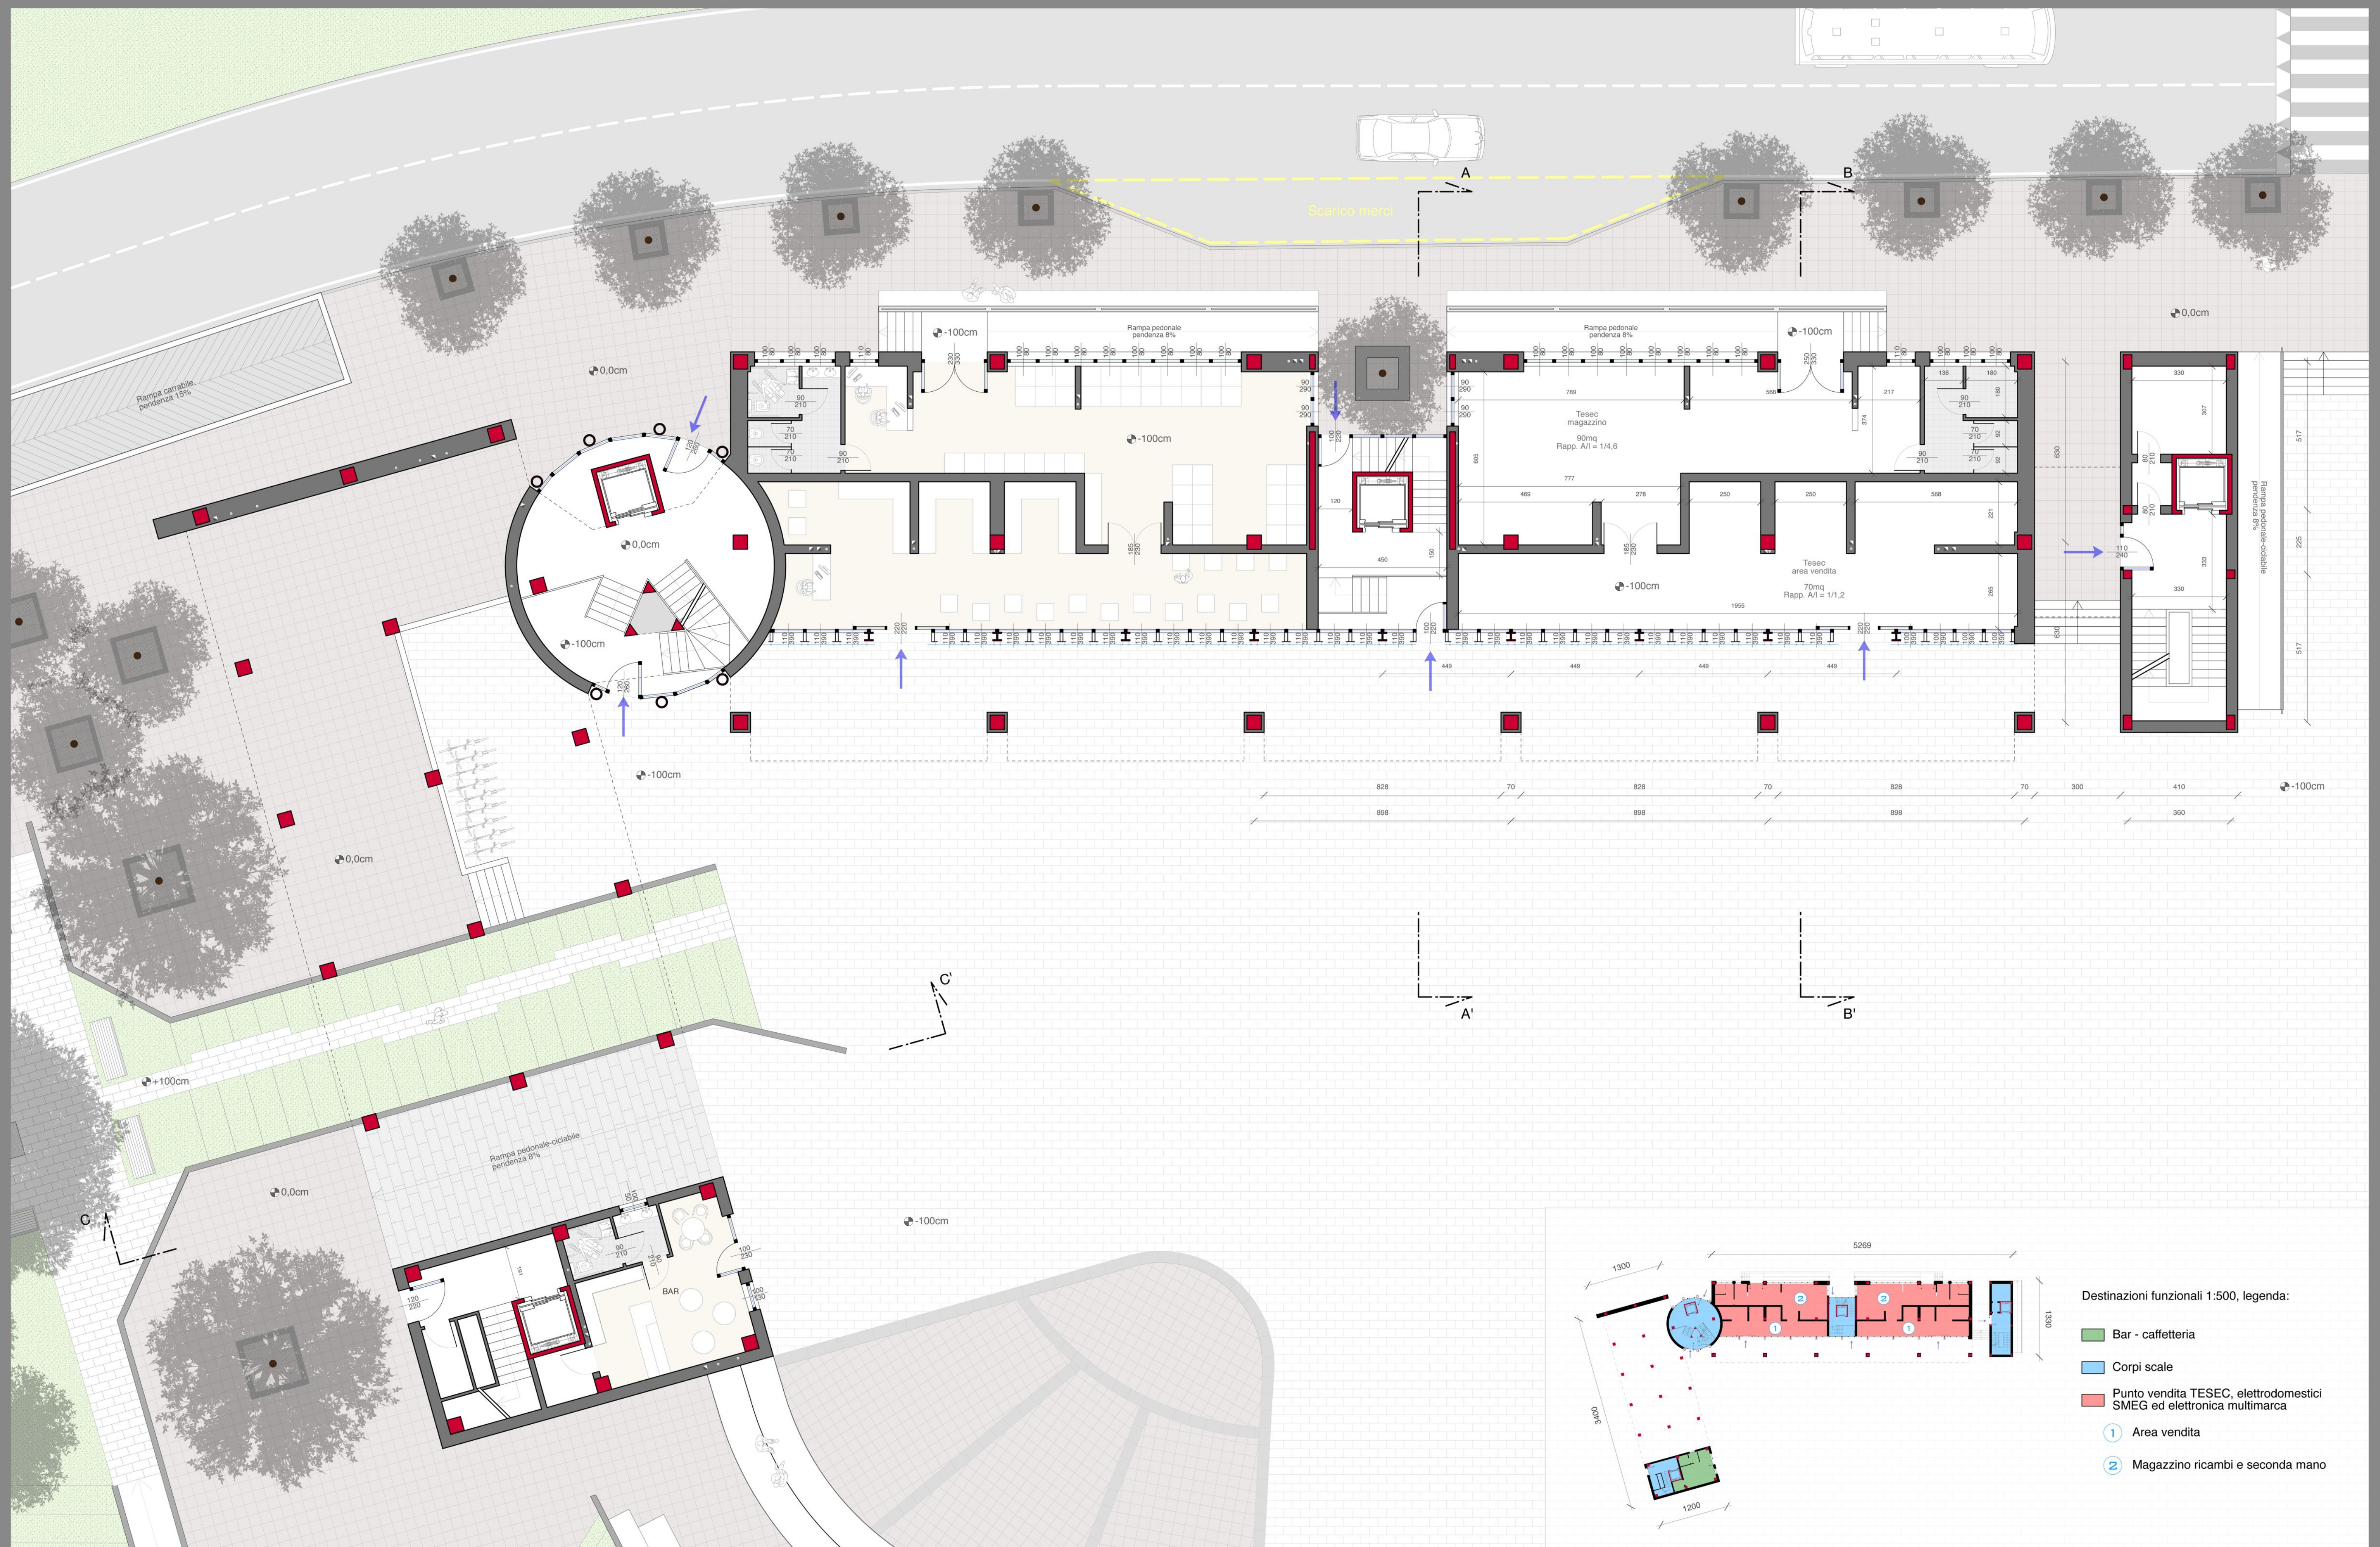


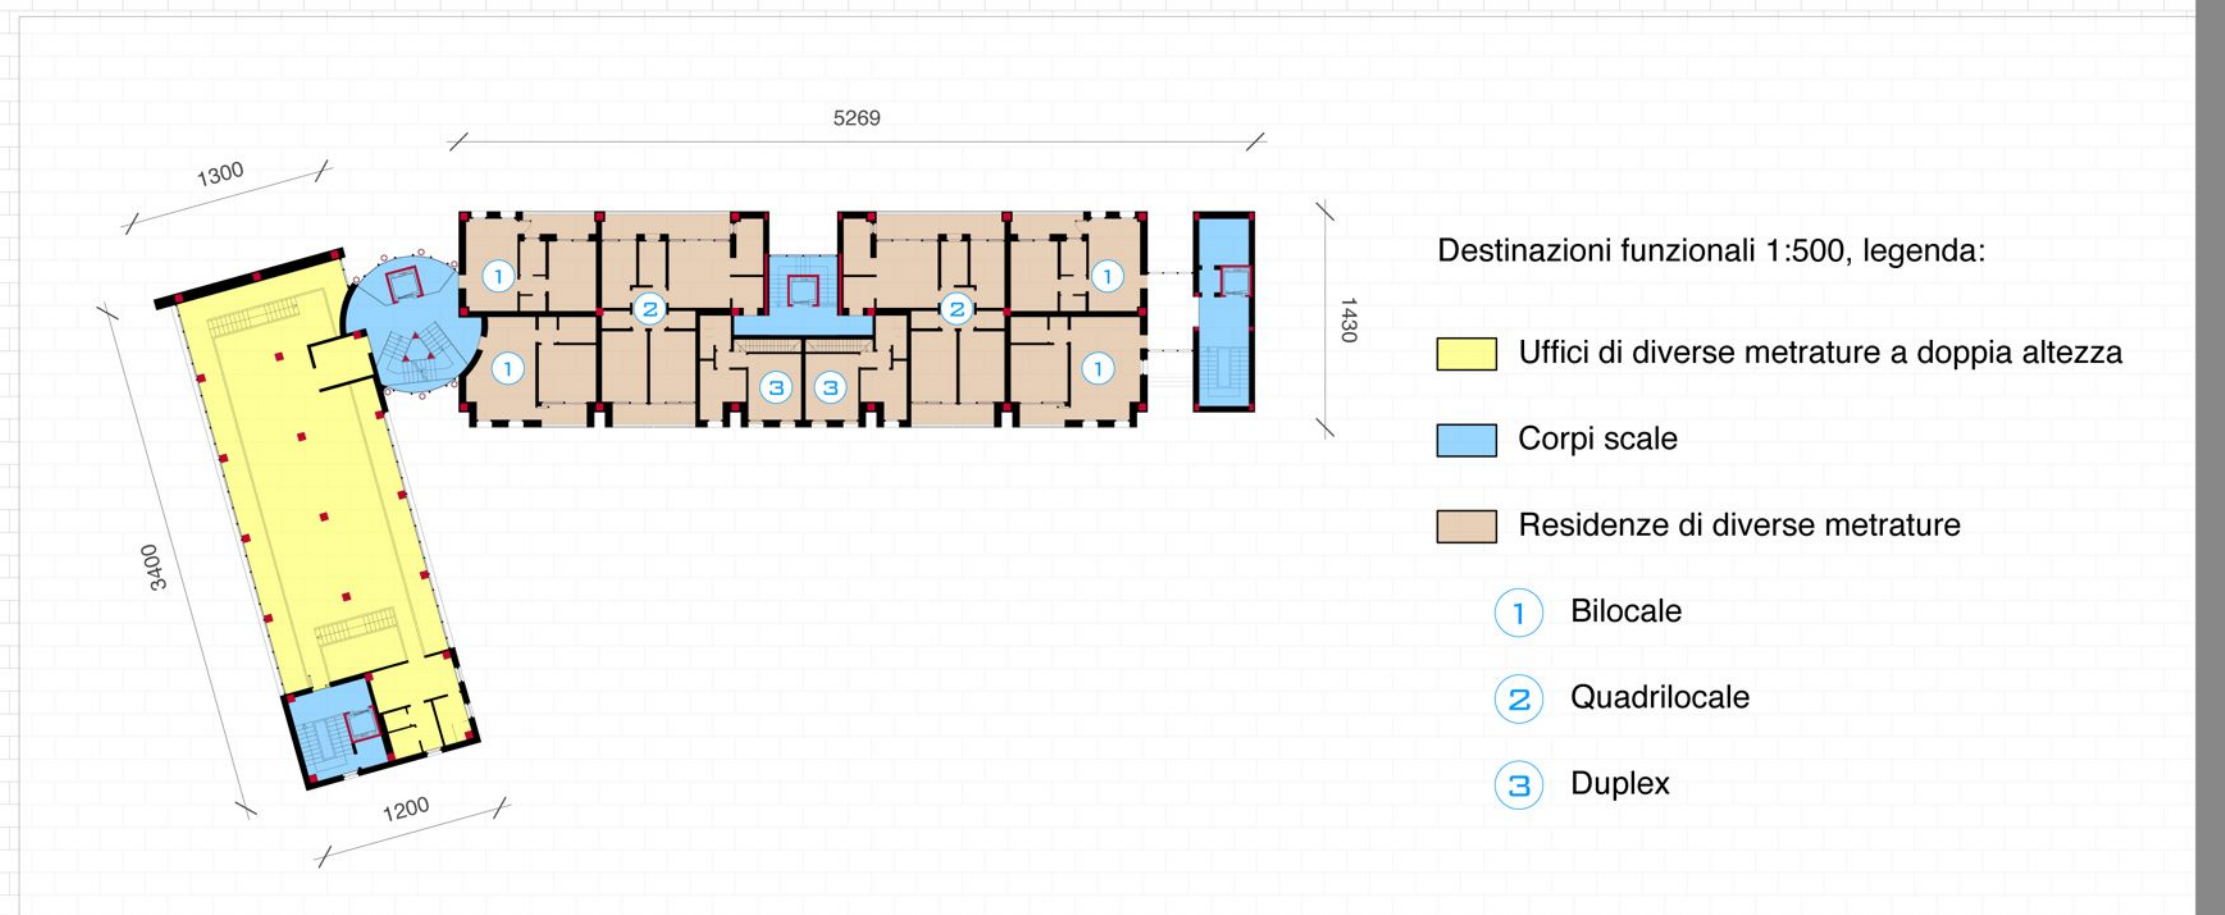







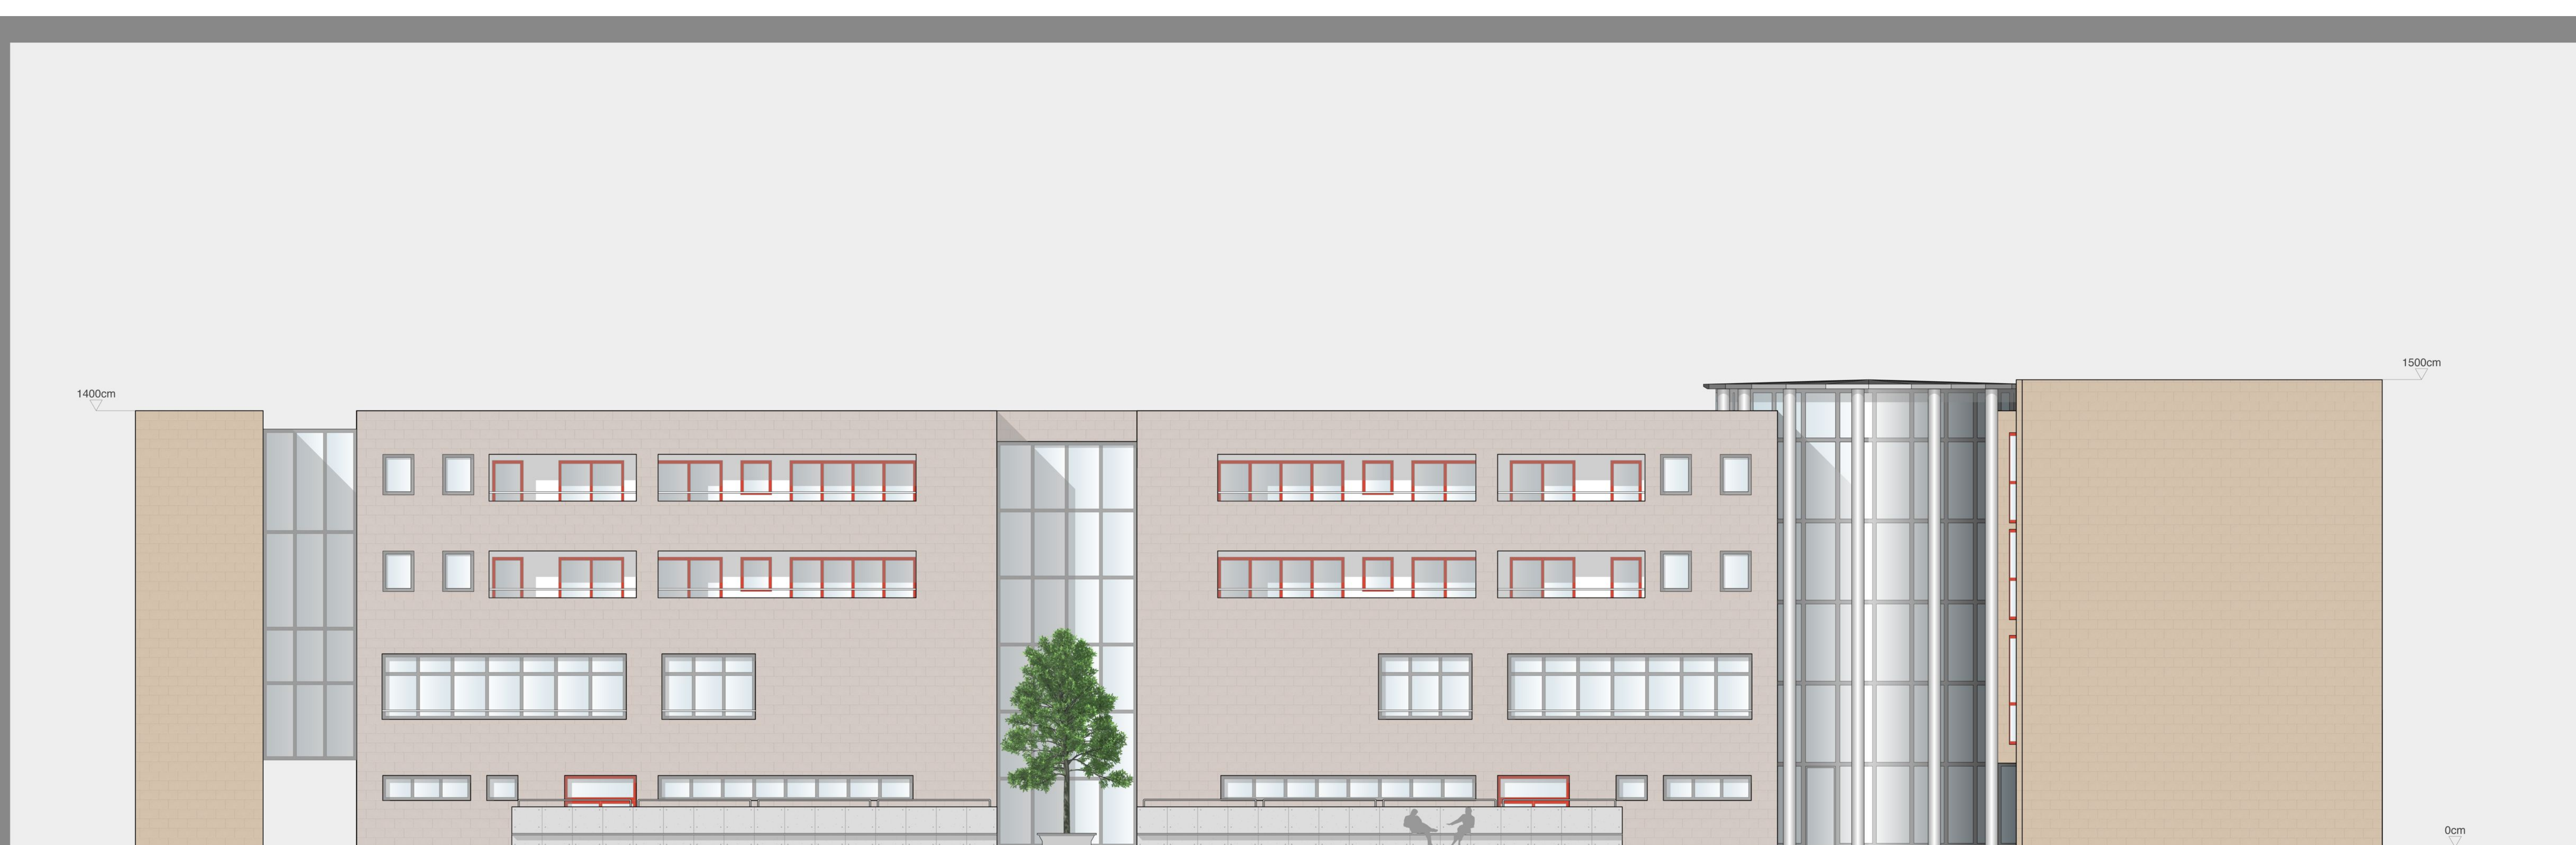

PROSPETTO NORD, SCALA 1:100



PROSPETTO SUD, SCALA 1:100




POLITECNICO DI MILANO - POLO REGIONALE DI MANTOVA
LAUREA MAGISTRALE IN ARCHITETTURA
TESI DI LAUREA
AA. 2010-2011 - PROFF. FABRIZIO SCHIAFFONATI, ROBERTO BOLICI


FARRI ANDREA _ 740343

GUASTALLA, CENTRO STORICO
AREA DI INTERVENTO A




SMEG CENTER - L BUILDING
PROSPETTI NORD E SUD, SCALA 1:100

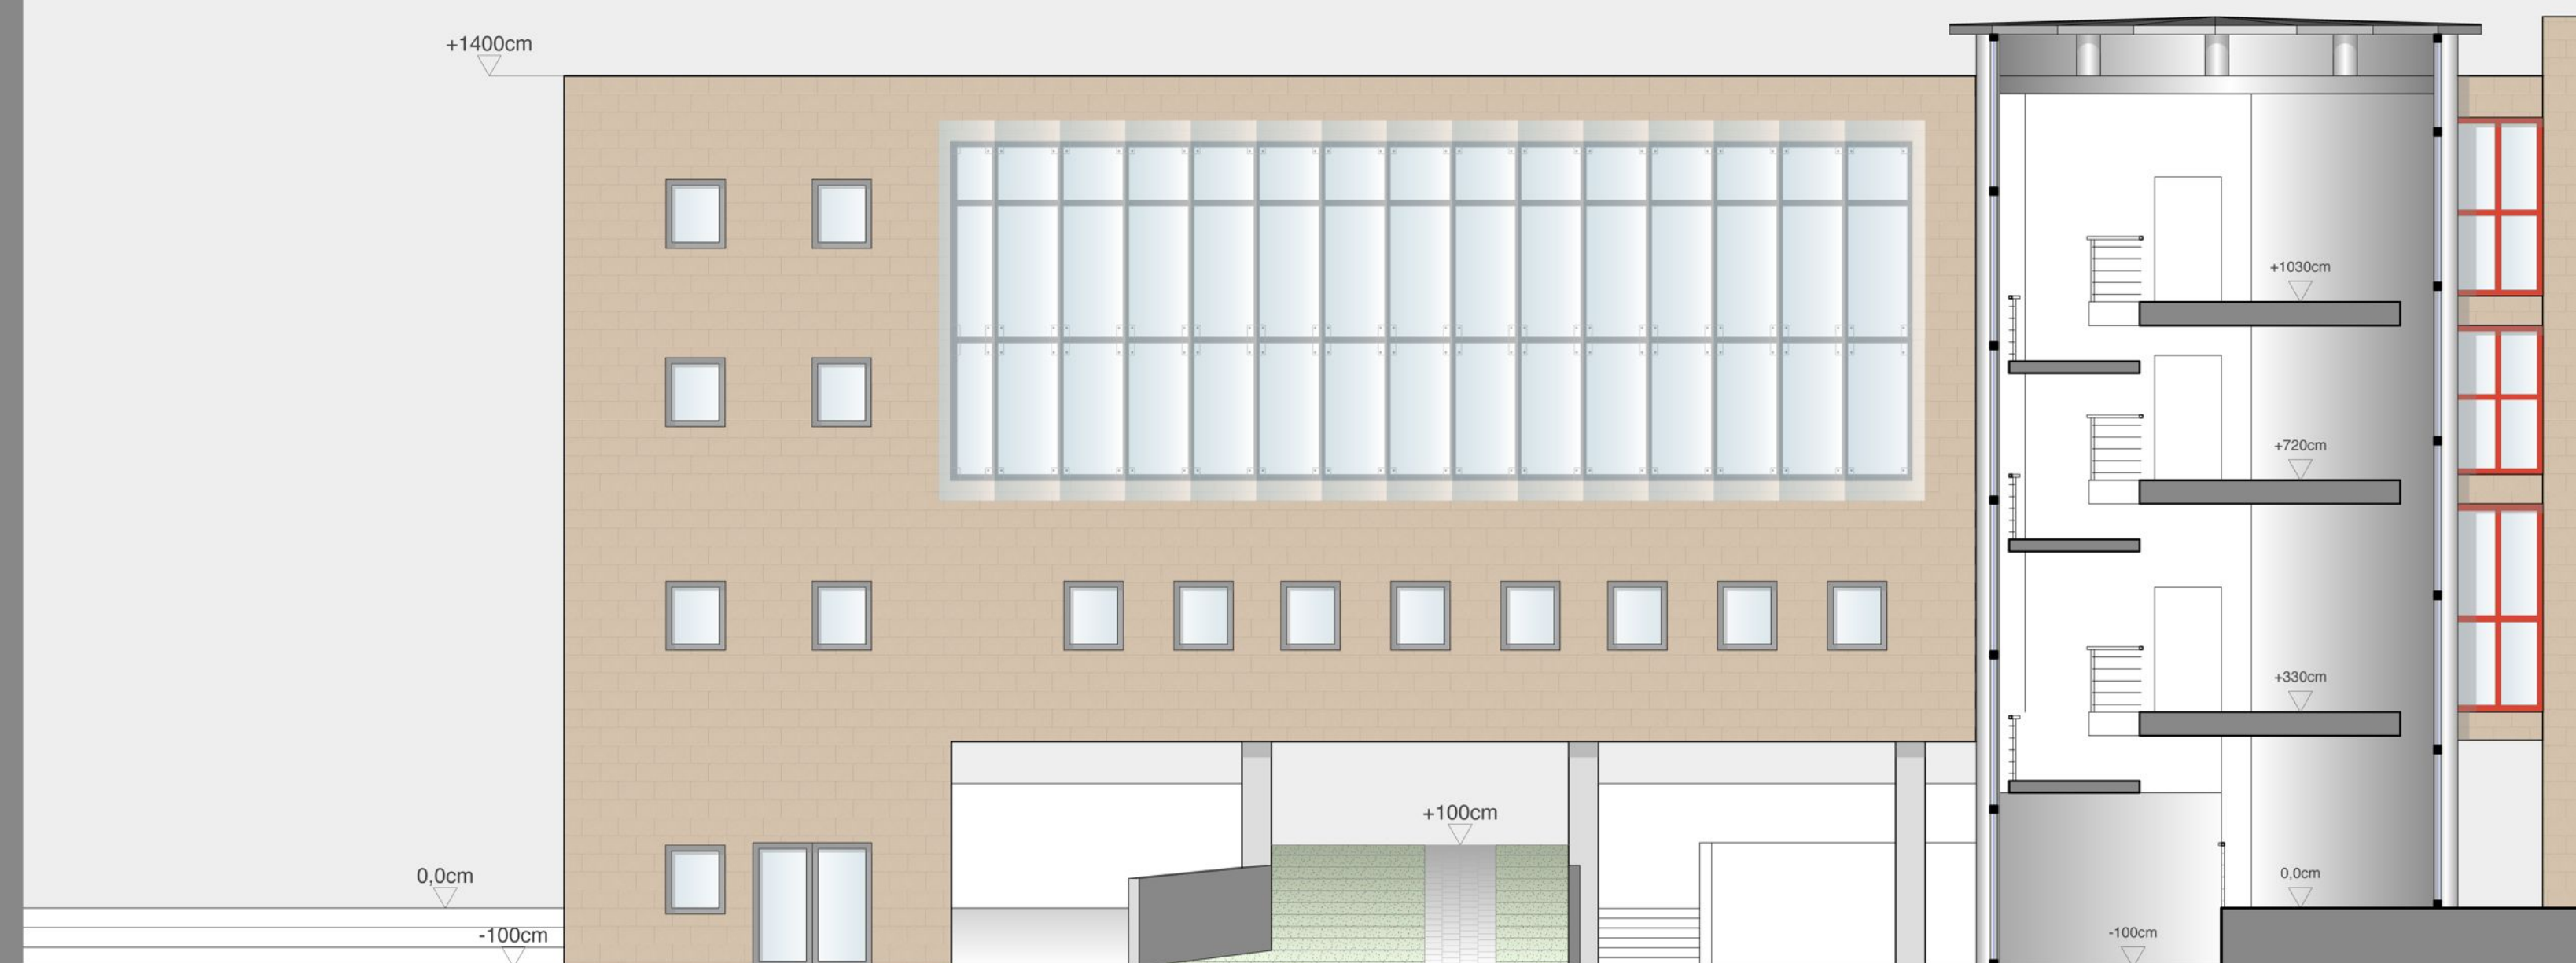

PROSPETTO EST

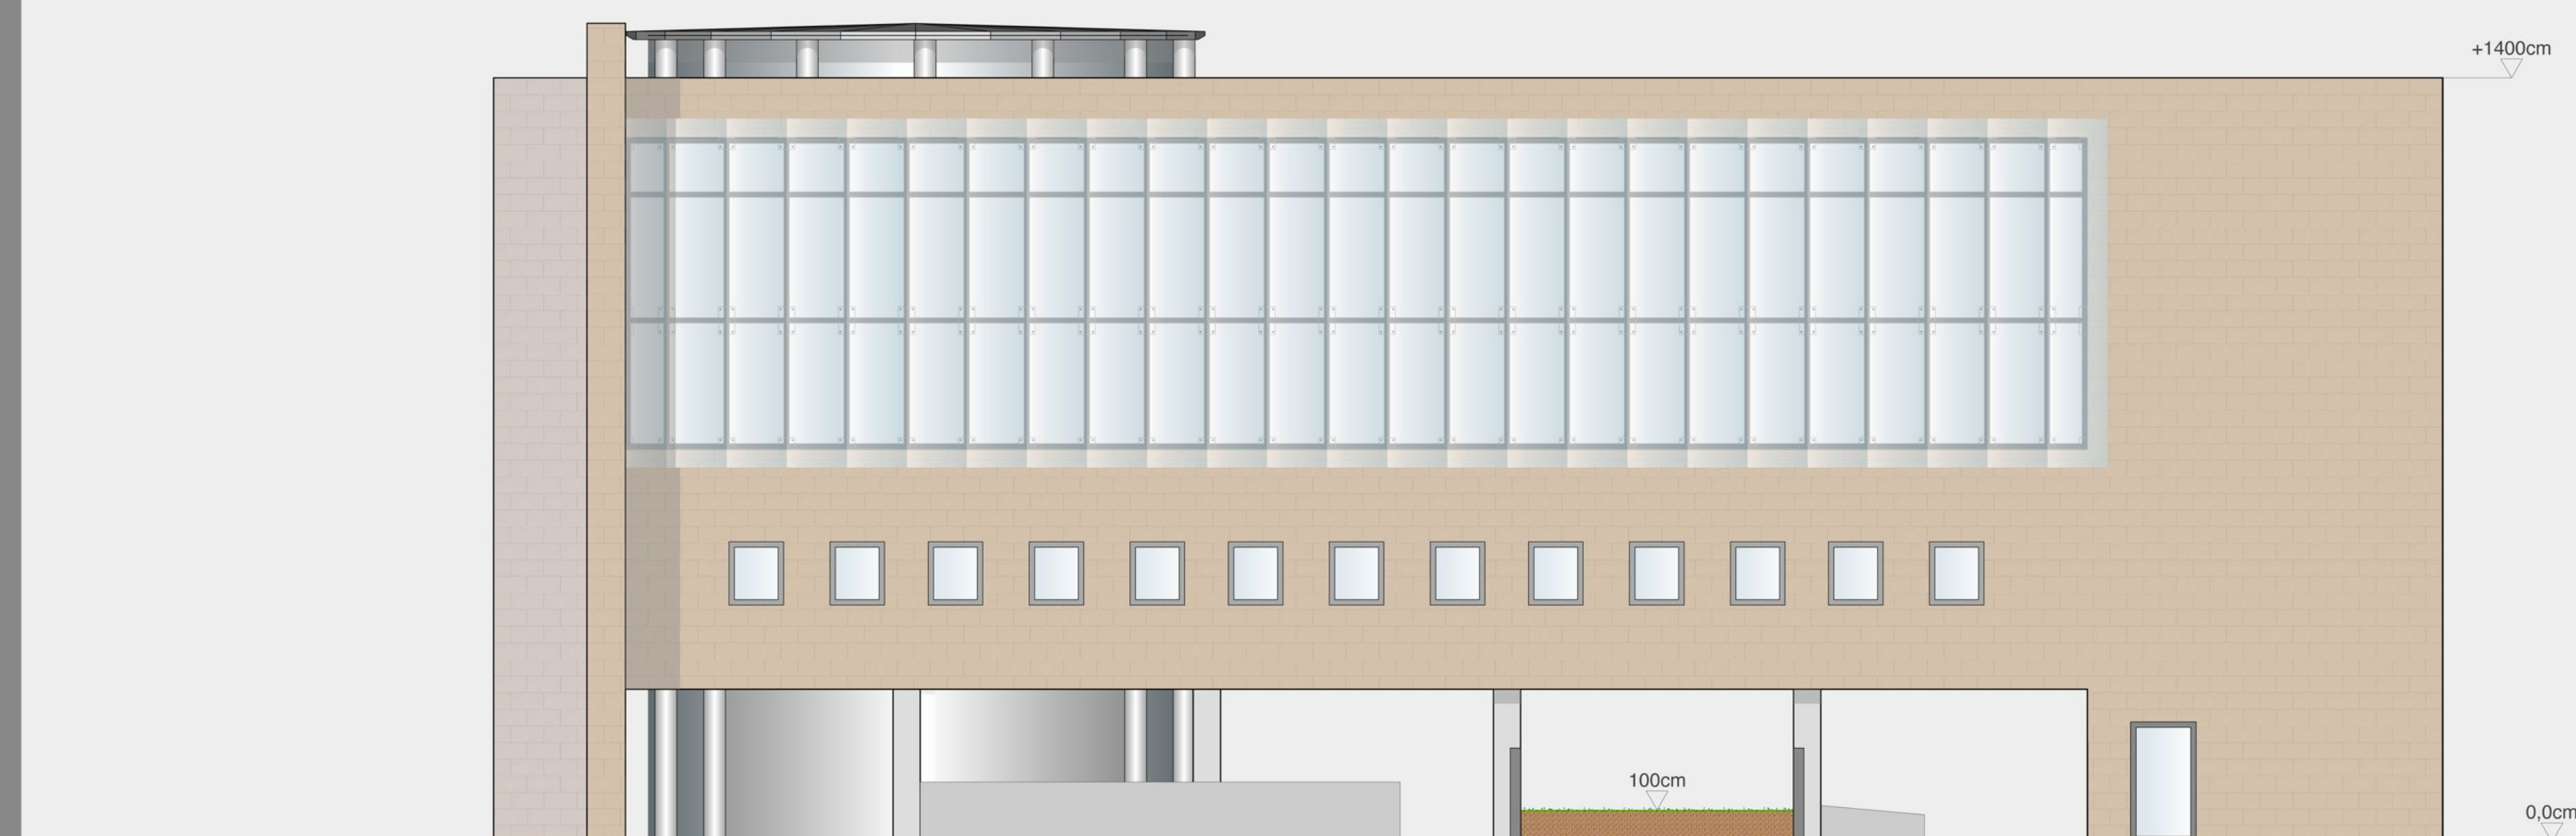

PROSPETTO OVEST

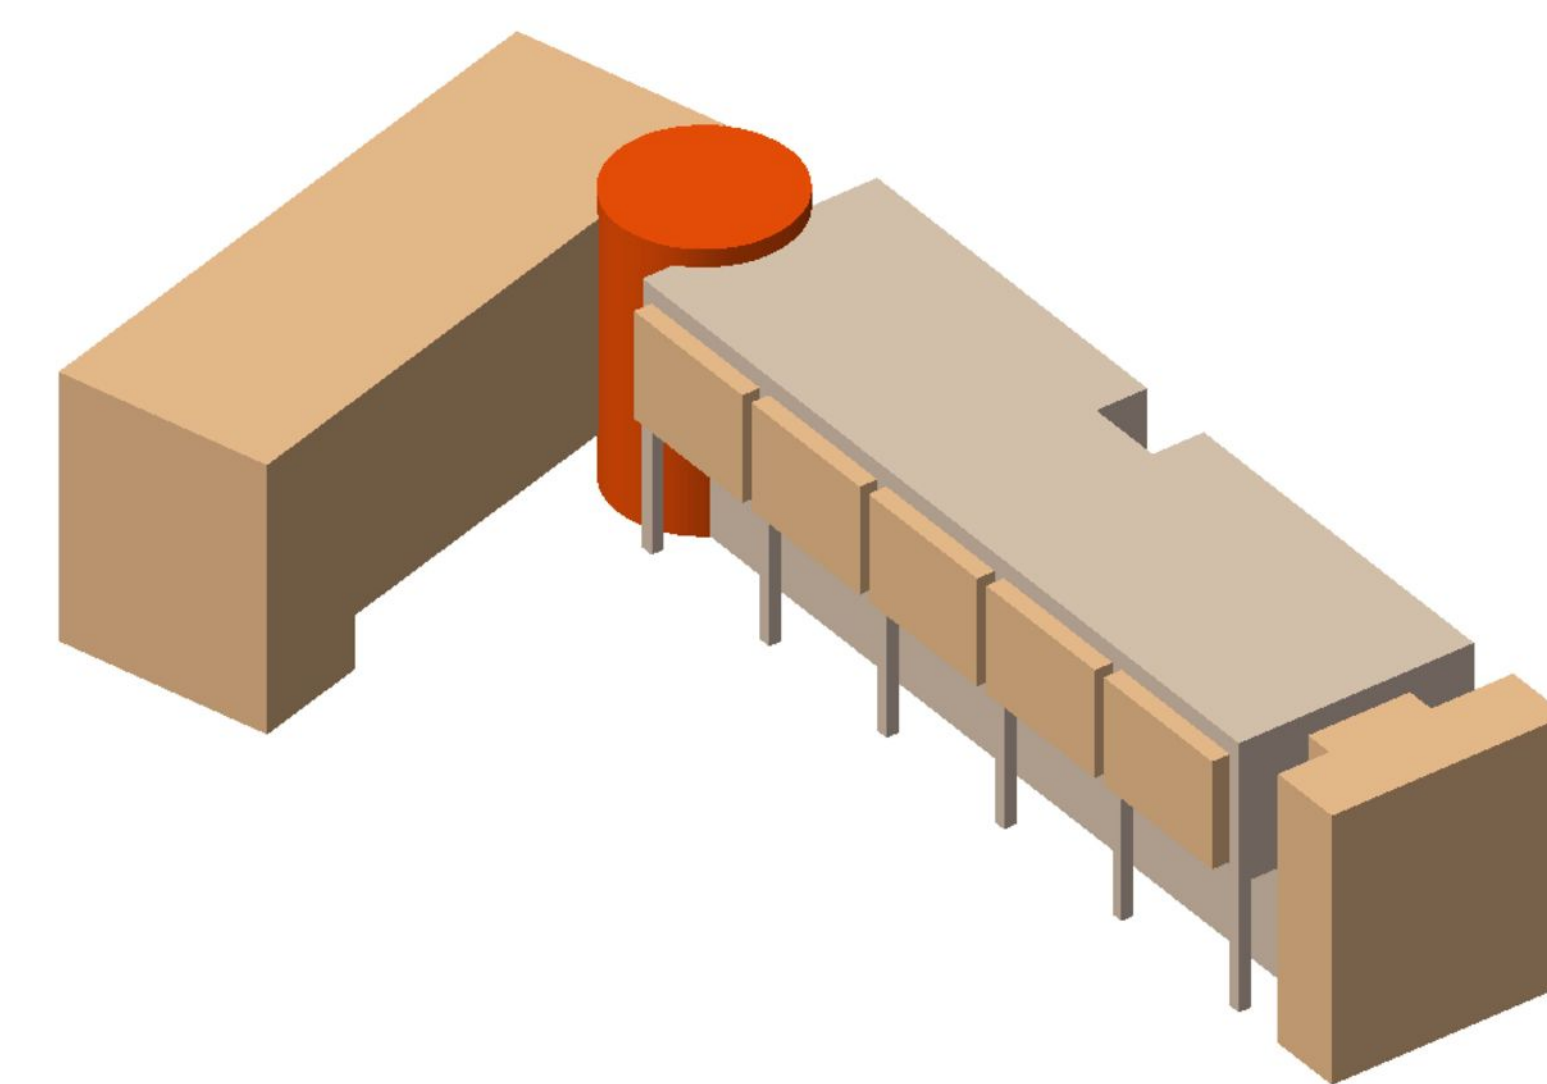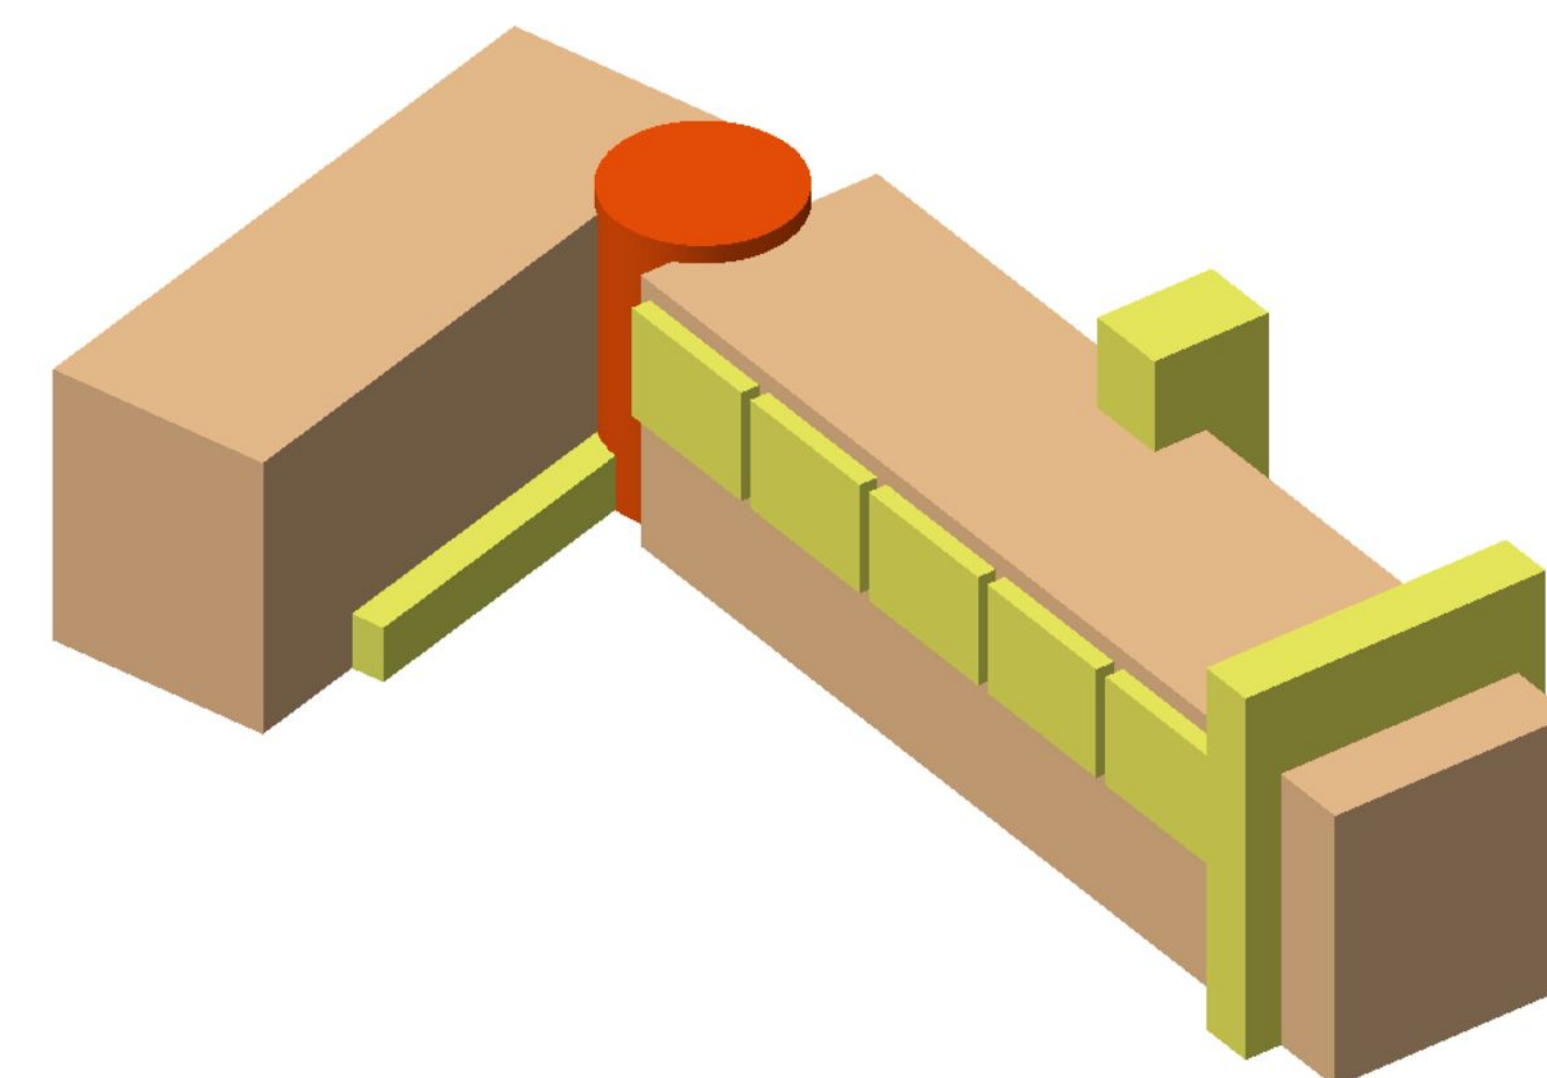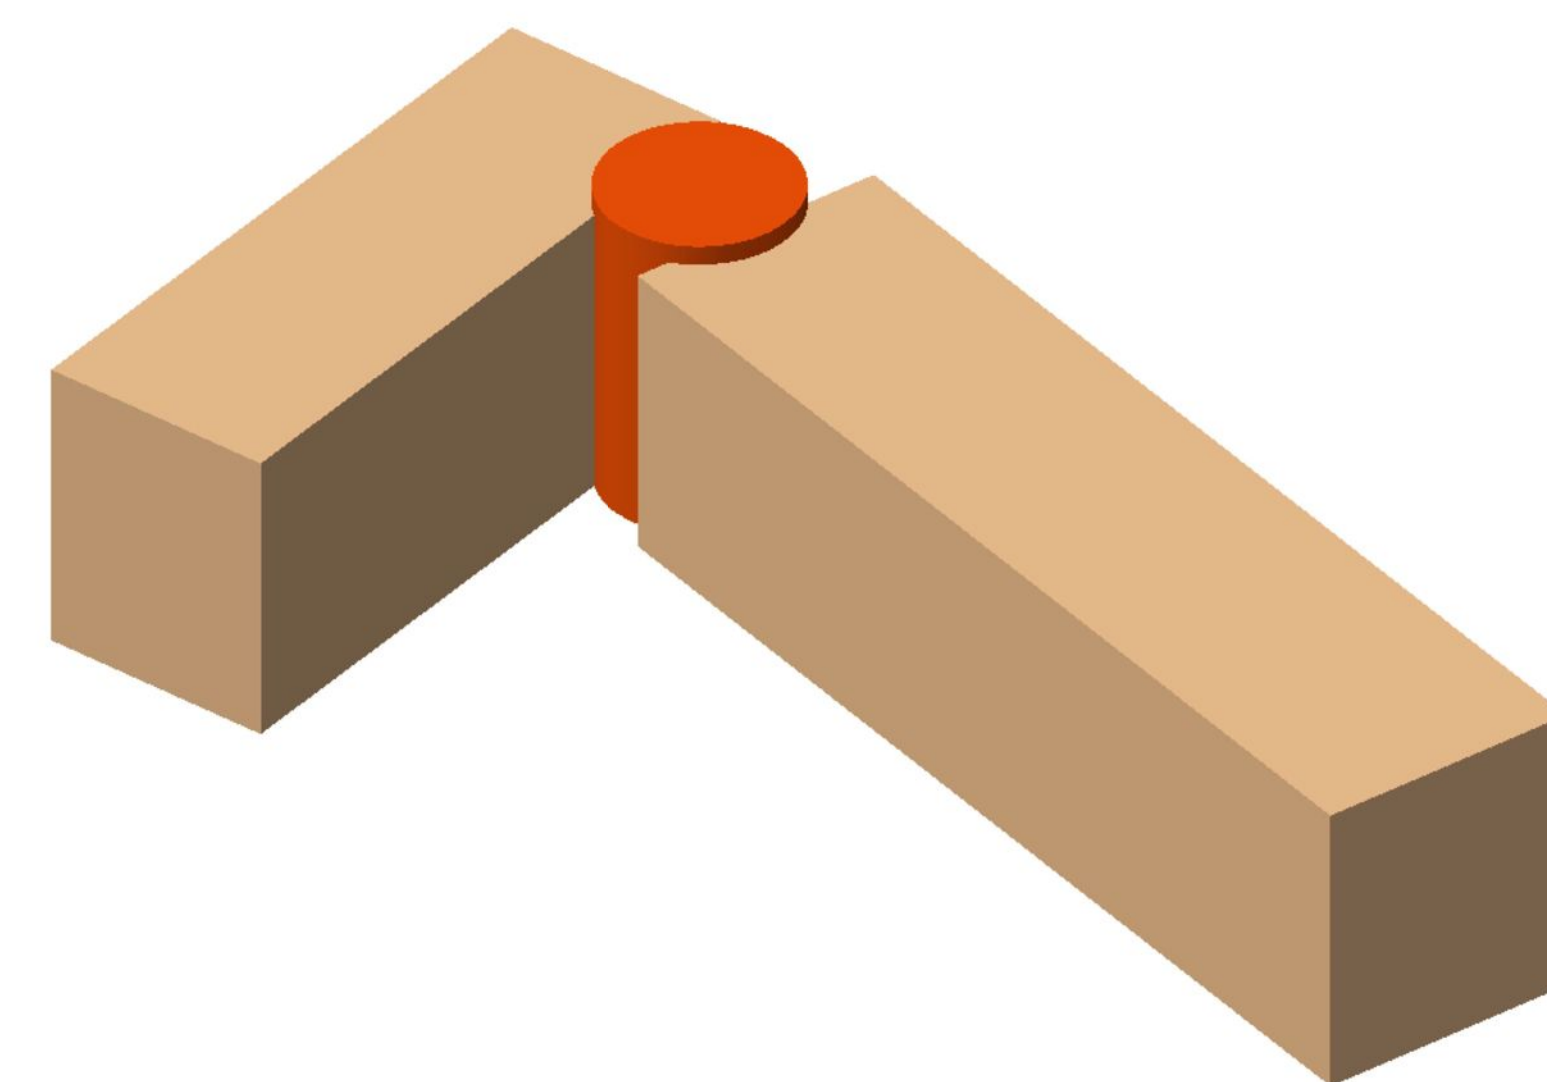

POLITECNICO DI MILANO - POLO REGIONALE DI MANTOVA
LAUREA MAGISTRALE IN ARCHITETTURA

TESI DI LAUREA

AA. 2010-2011 - PROFF. FABRIZIO SCHIAFFONATI, ROBERTO BOLICI

GUASTALLA, CENTRO STORICO
AREA DI INTERVENTO A

SMEG CENTER - L BUILDING
PROSPETTO E SEZIONI, SCALA 1:100
EVOLUZIONE VOLUMETRICA

TAV 21