


Sezione longitudinale



Pianta

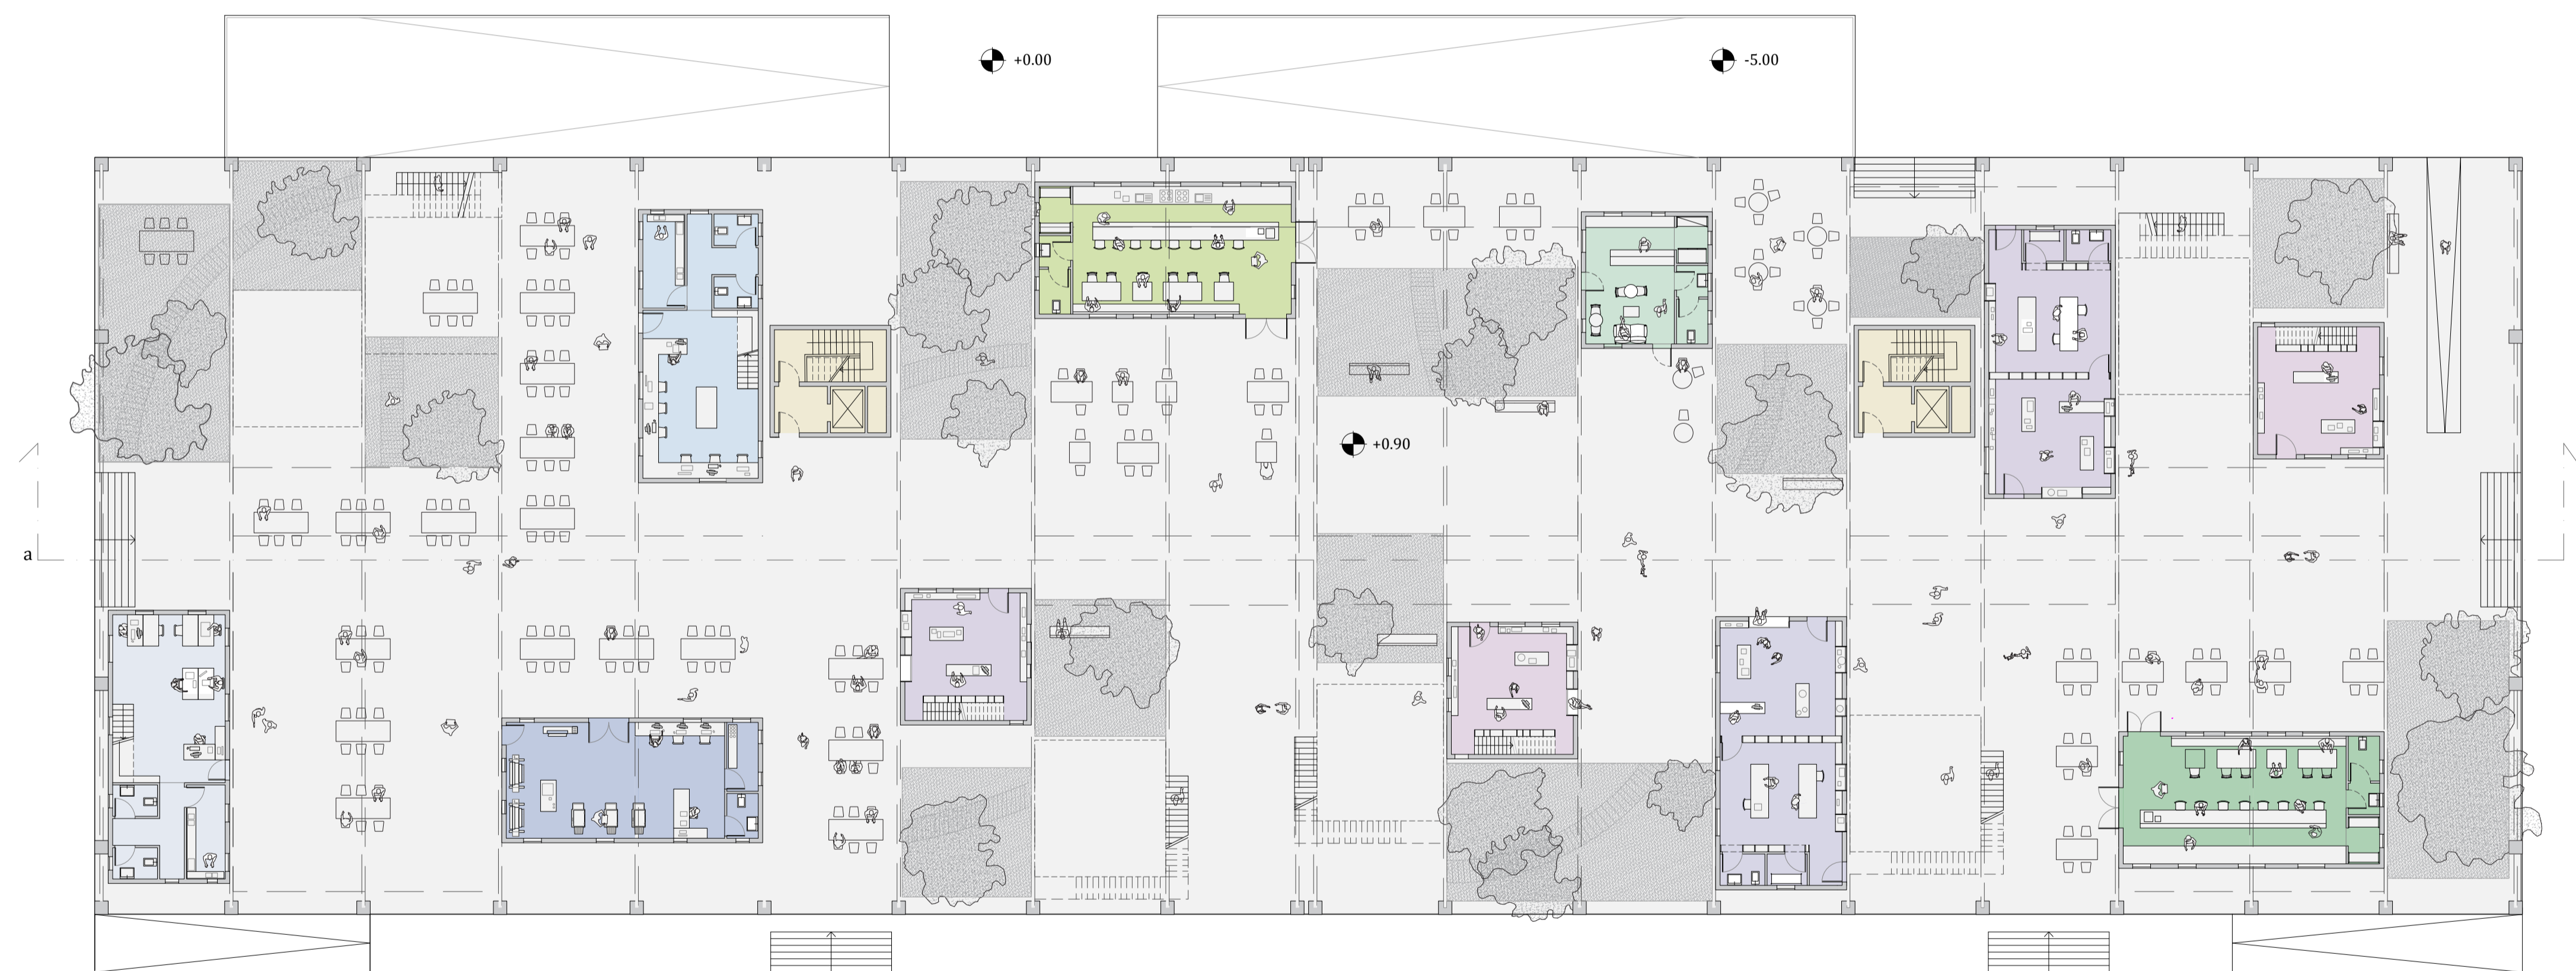