





OPERAZIONI




PROGETTO


EPISODI\_STRATEGIA

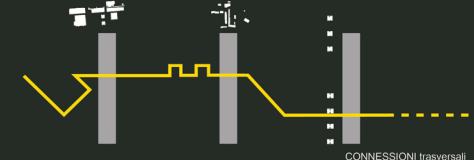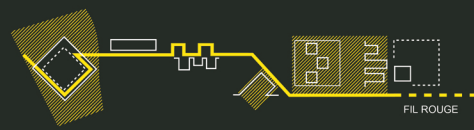

EPISODI\_CONNESSIONI

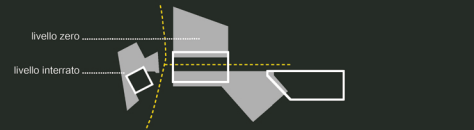

SUOLO ABITATO LIVELLI

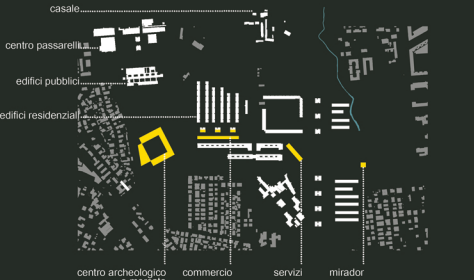

FUNZIONI aggiunte

LAYERS\_ESISTENTE e PROGETTO

SCRITTURA  
planivolumetrico sc. 1:30000  
episodi\_contesto



A.A. 2010/11, 20 luglio 2011  
Relatore\_Prof. Guya Benelli  
Collaboratore\_Arch. Juan Carlos Dall'Acqua

Stumenti\_Francesca Galangano 735225  
Egle Marani 735698  
Elisa Meretti 735590


ROMA TOR BELLA MONACA - Studenti\_Francesca Galangano 735225  
Egle Marani 735698  
Elisa Meretti 735590  
sezioni urbane e suoli abitati




Politecnico di Milano  
Facoltà di Architettura e Società  
Corso di Studi in Architettura  
Progettazione Architettonica e Urbana

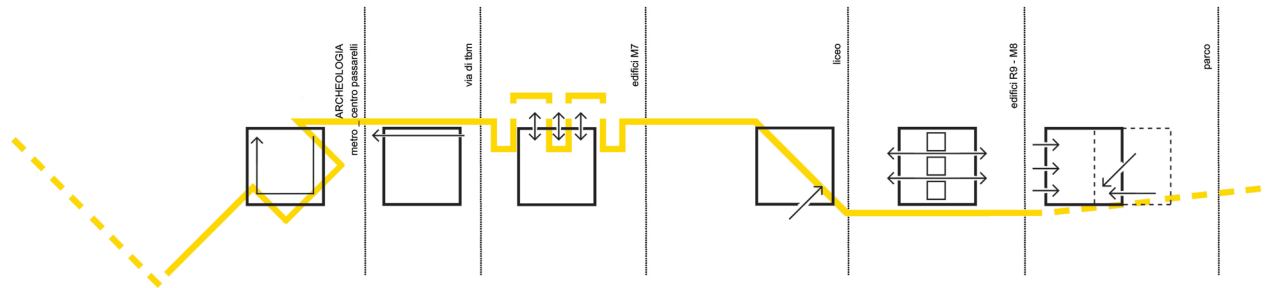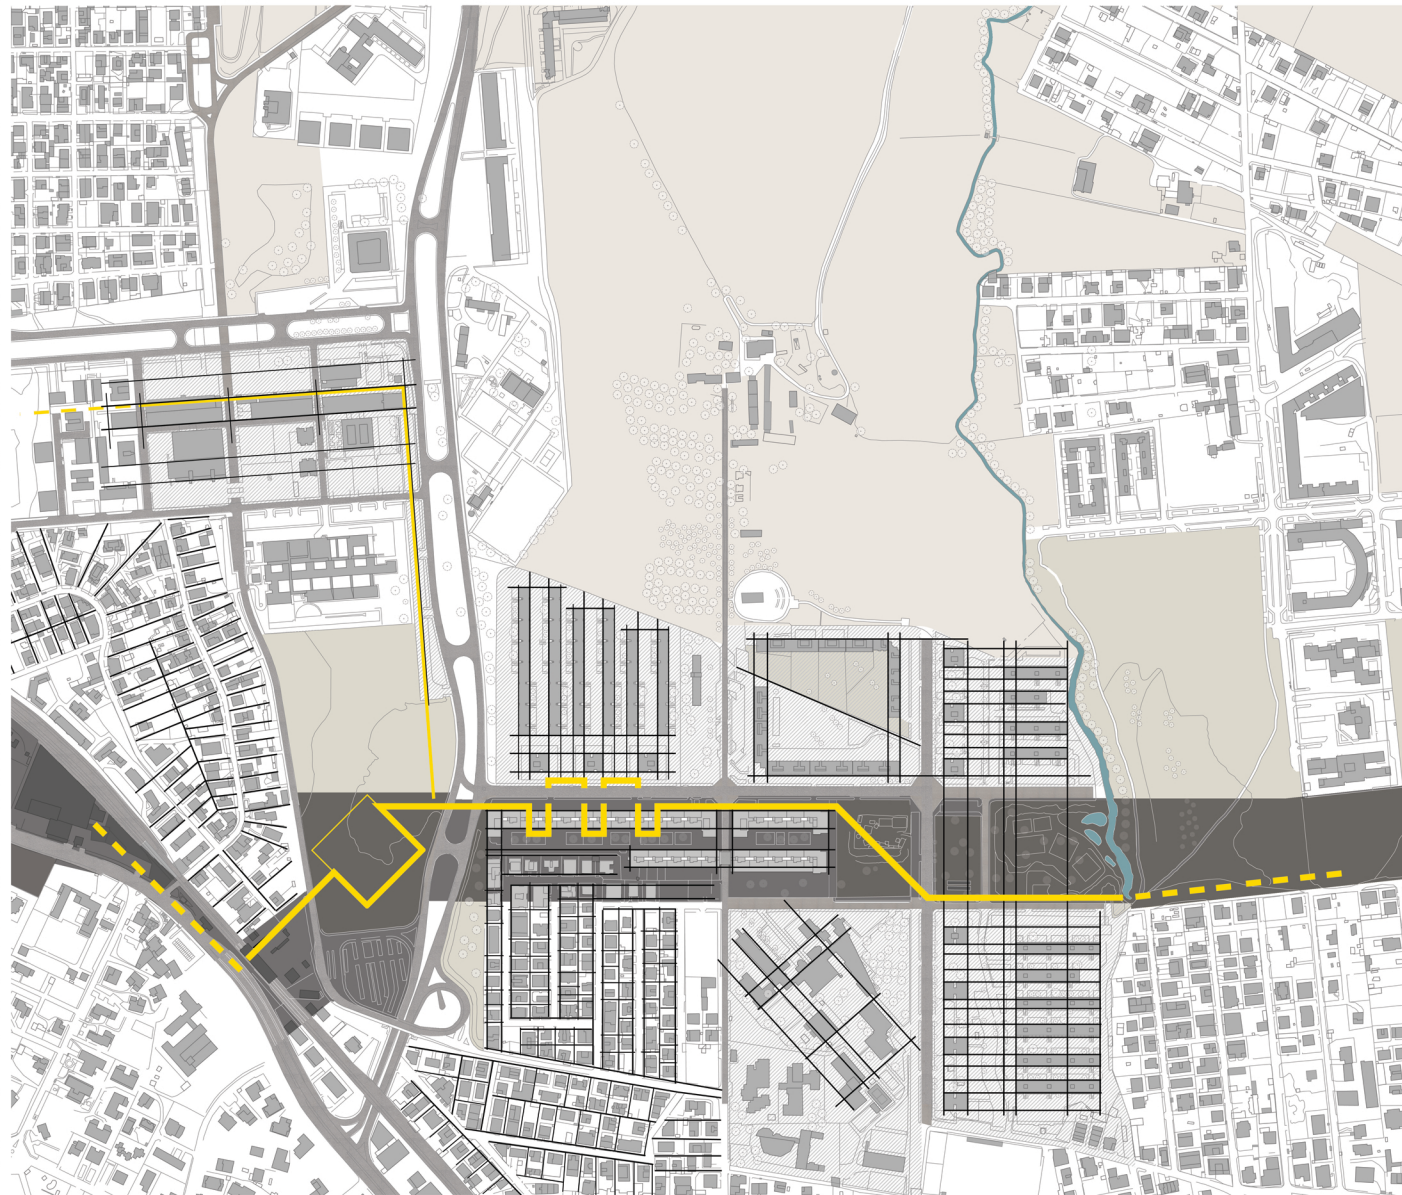




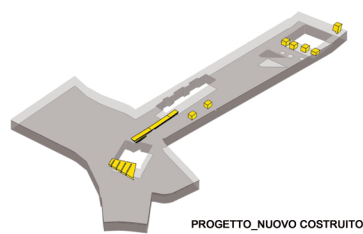

PROGETTO\_NUOVO COSTRUITO

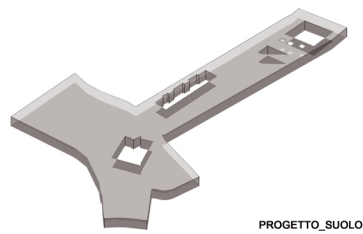



PROGETTO\_SUOLO

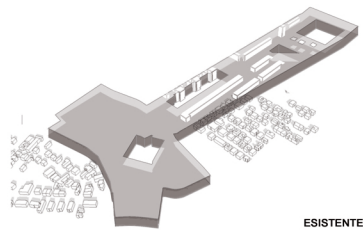

ESISTENTE



PROGETTO\_INTEGRAZIONE COSTRUITO

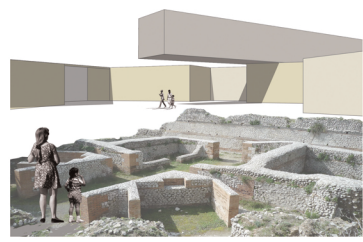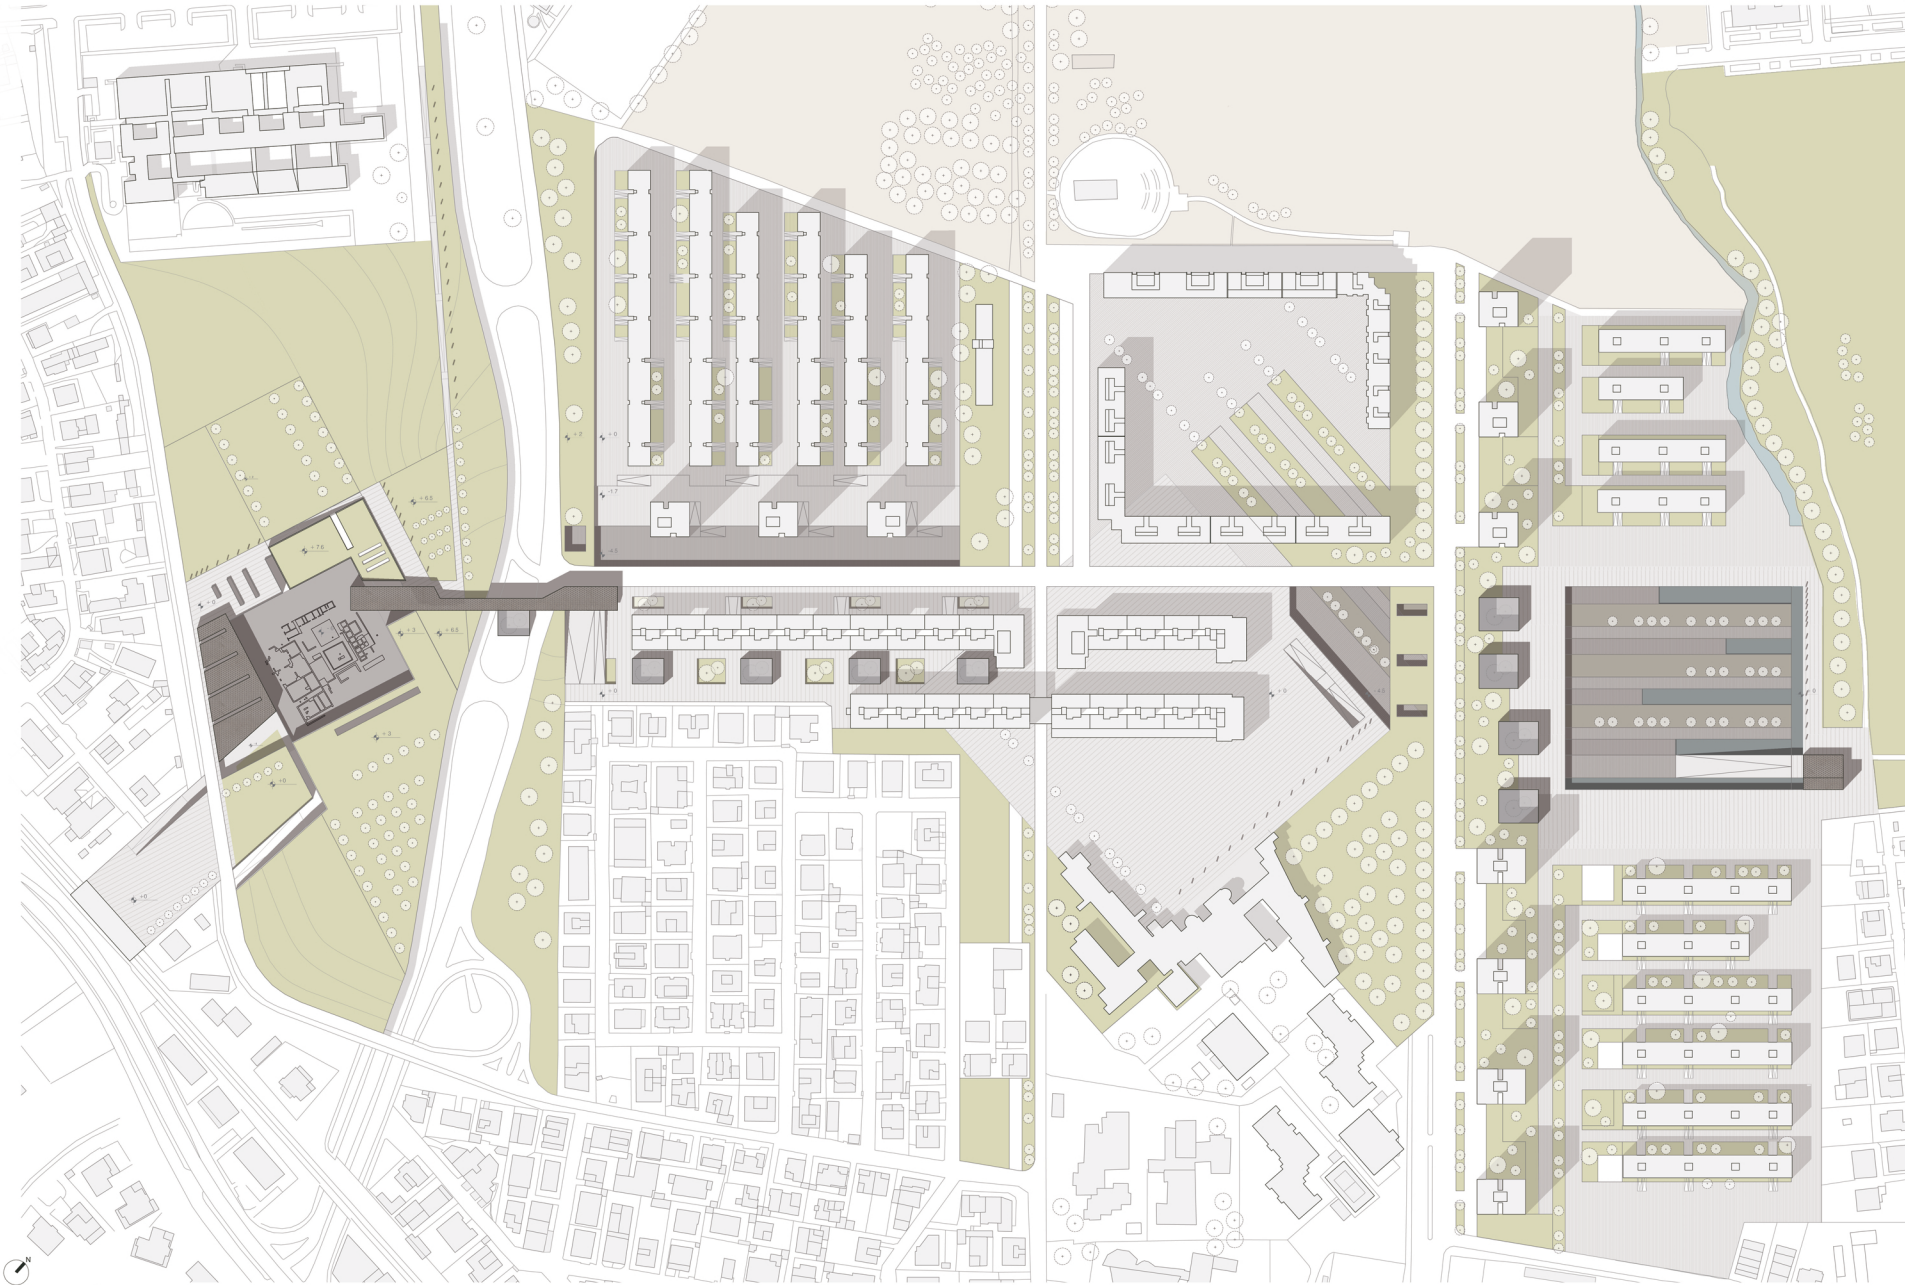


ARCHEOLOGIA




commercio



piazza e servizi

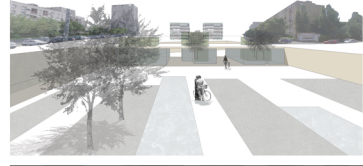

parco

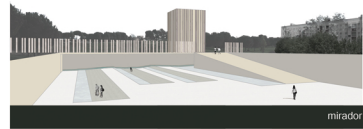

mirador



ARCHEOLOGIA


commercio

piazza e servizi

parco

mirador



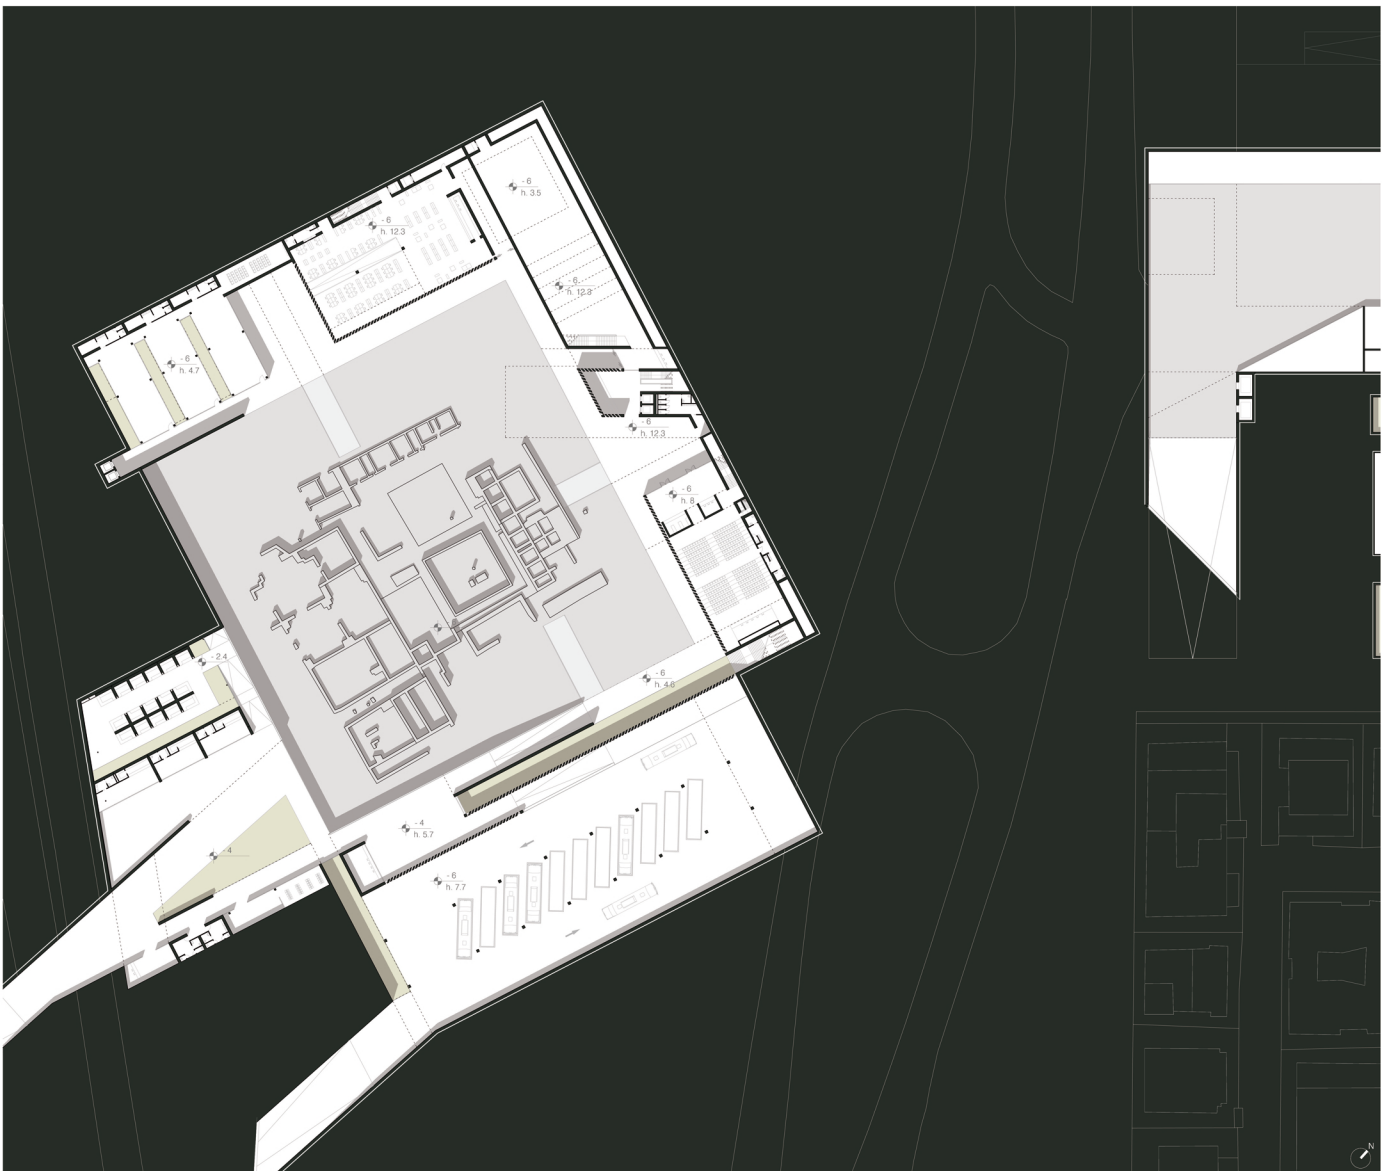

SUOLO




RECINTO




SCAVO


CONCEPT

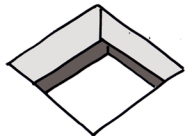


SCAVO

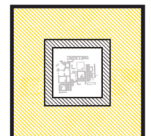


PERCORSO\_intercapedine

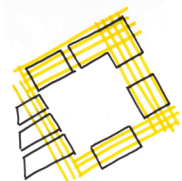

GRIGLIA COSTRUTTIVA


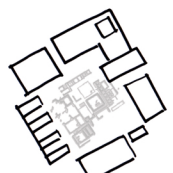


RAPPORTO con l'ARCHEOLOGIA

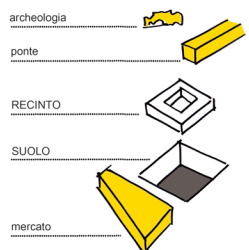


LAYER PROGETTO




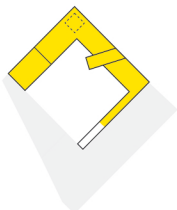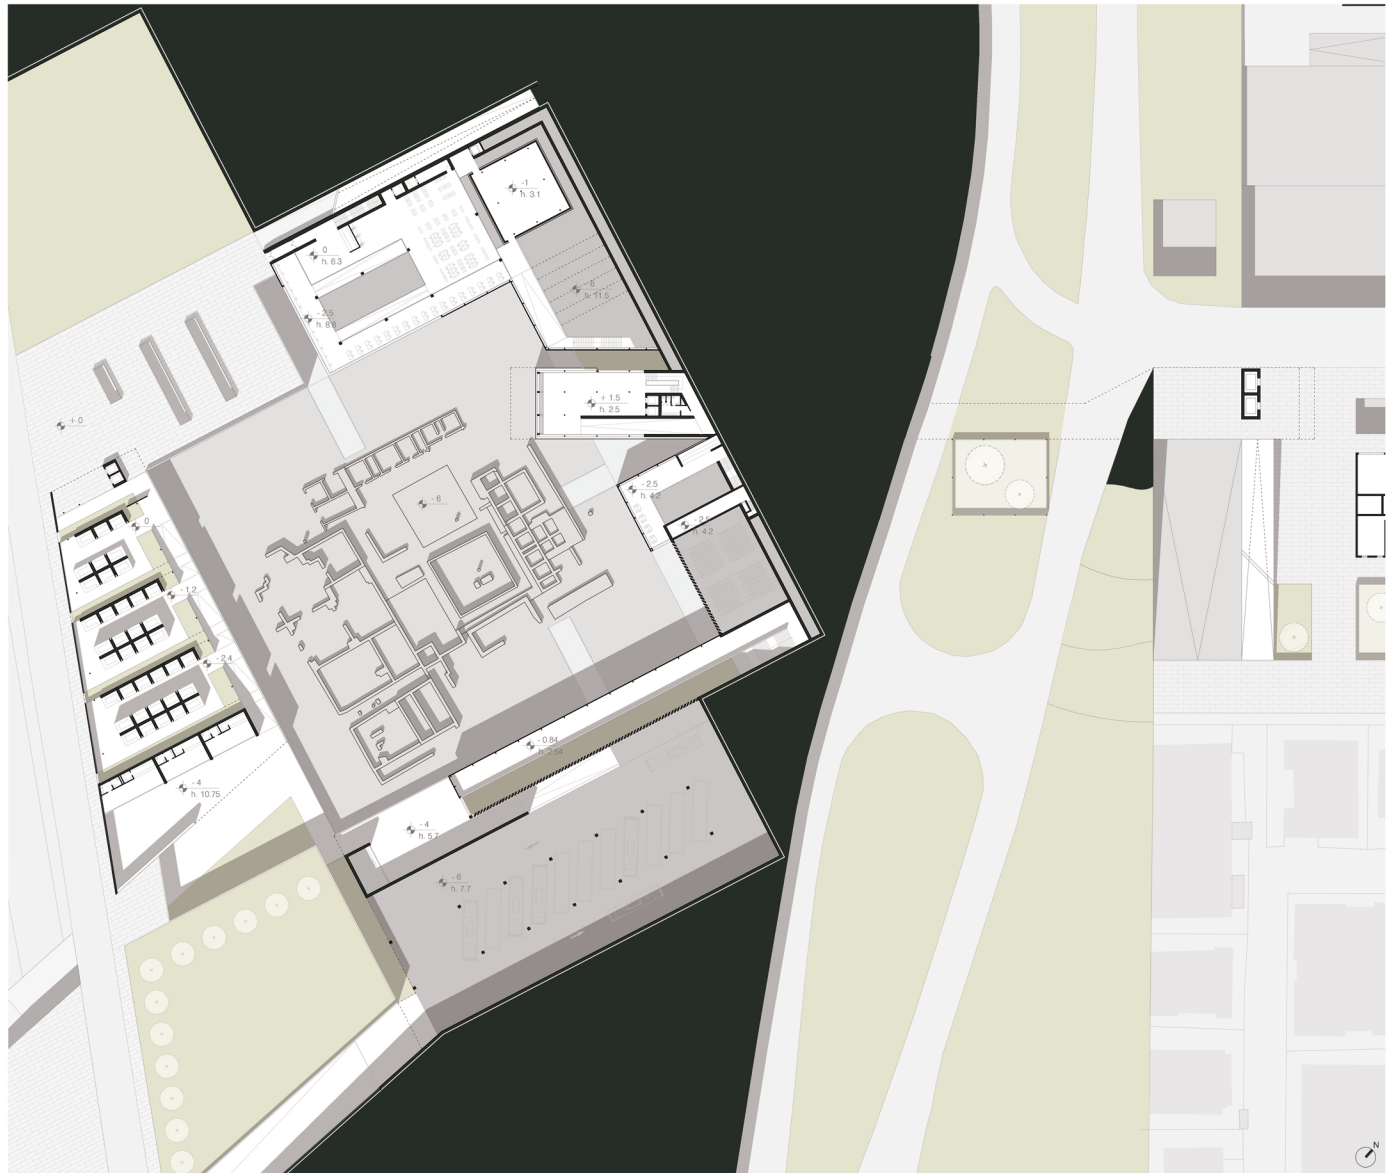


centro museale\_quota -6,0,+6,5 m

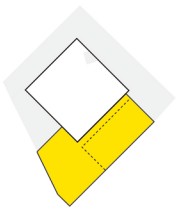


nodo intermodale\_quota -4, -6 m

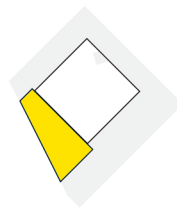


mercato coperto\_quota+0, -4 m

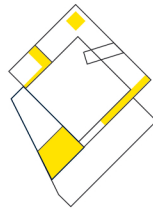

funzioni\_intersezioni


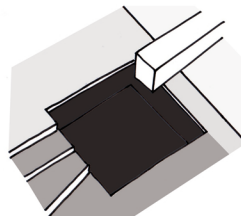


LIVELLI

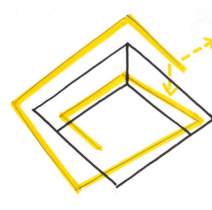


PERCORSO




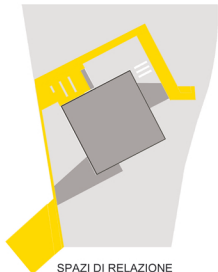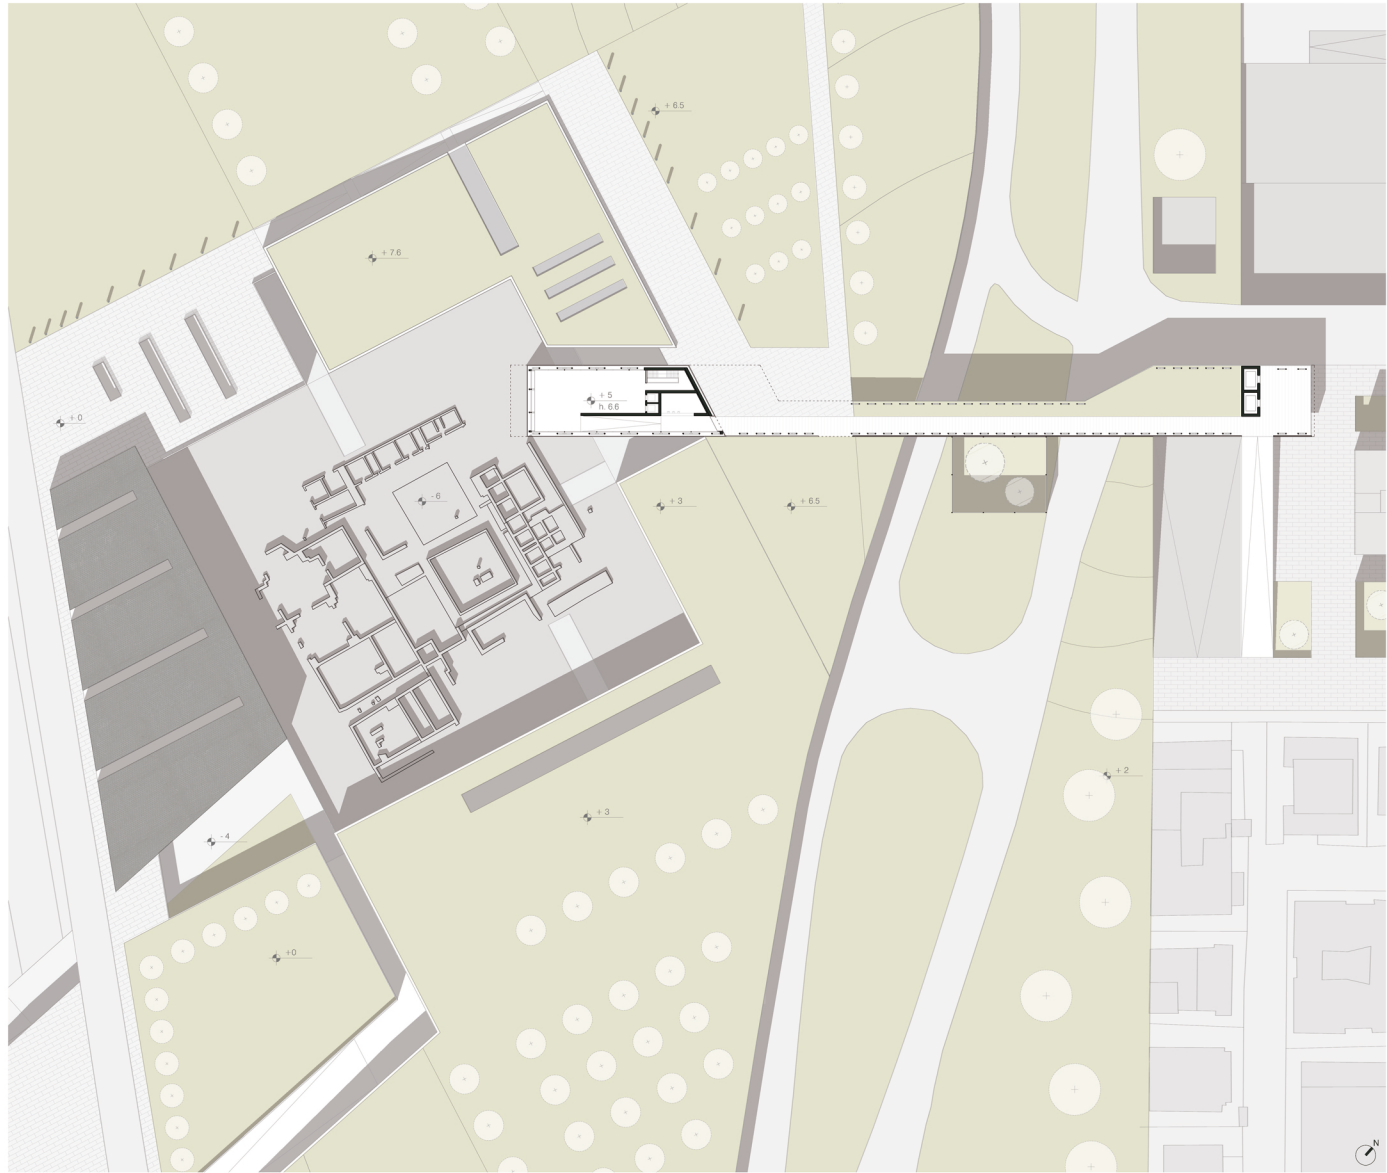


SPAZI DI RELAZIONE

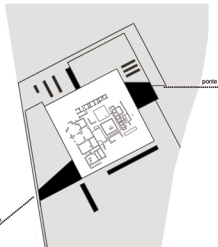


FRATTURE

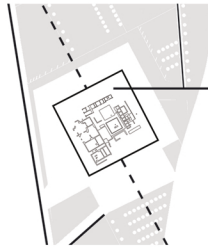

ALLINEAMENTI

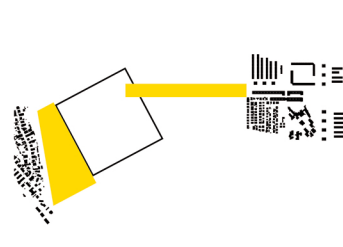


RELAZIONI\_Torre Angela e Tor Bella Monaca

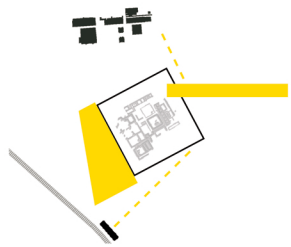


RELAZIONI\_centro Passarelli e metro




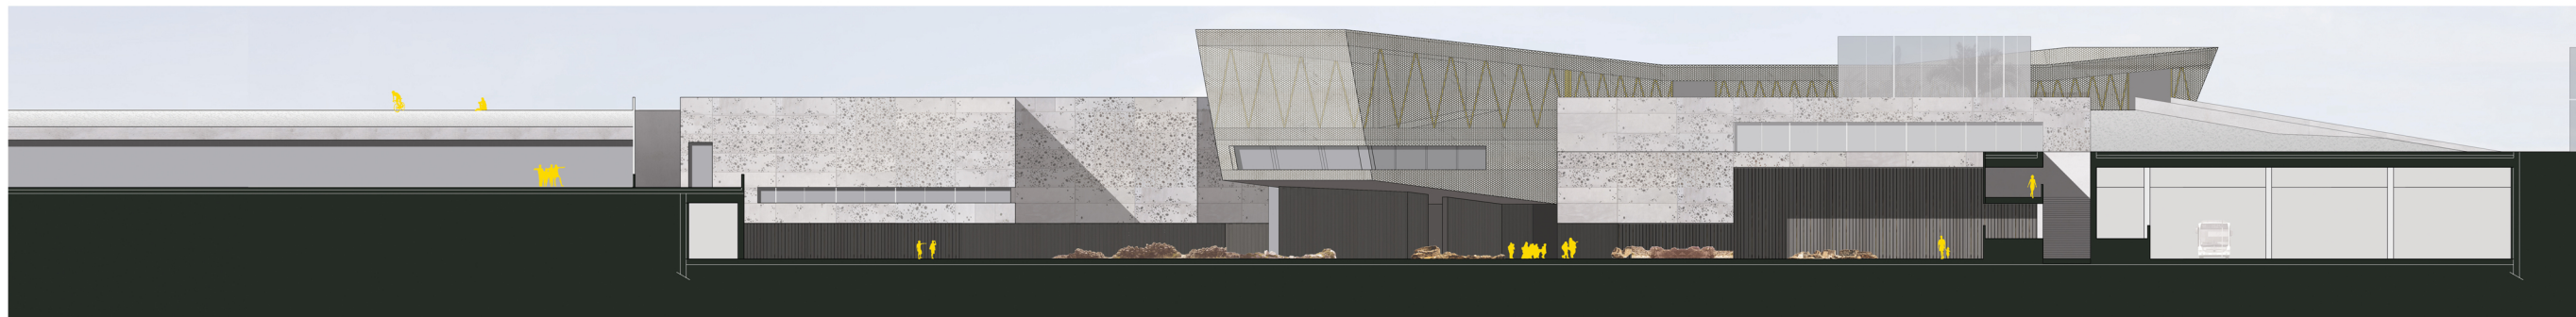


prospetto centro archeologico e auditorium \_sezione BB

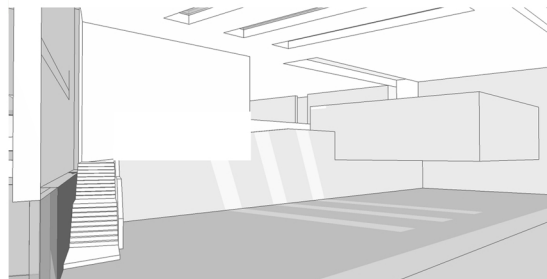

vista interna spazio espositivo

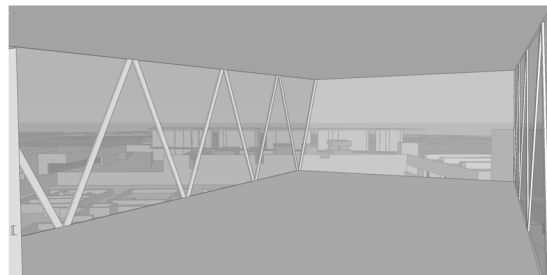

vista interna aggetto ponte

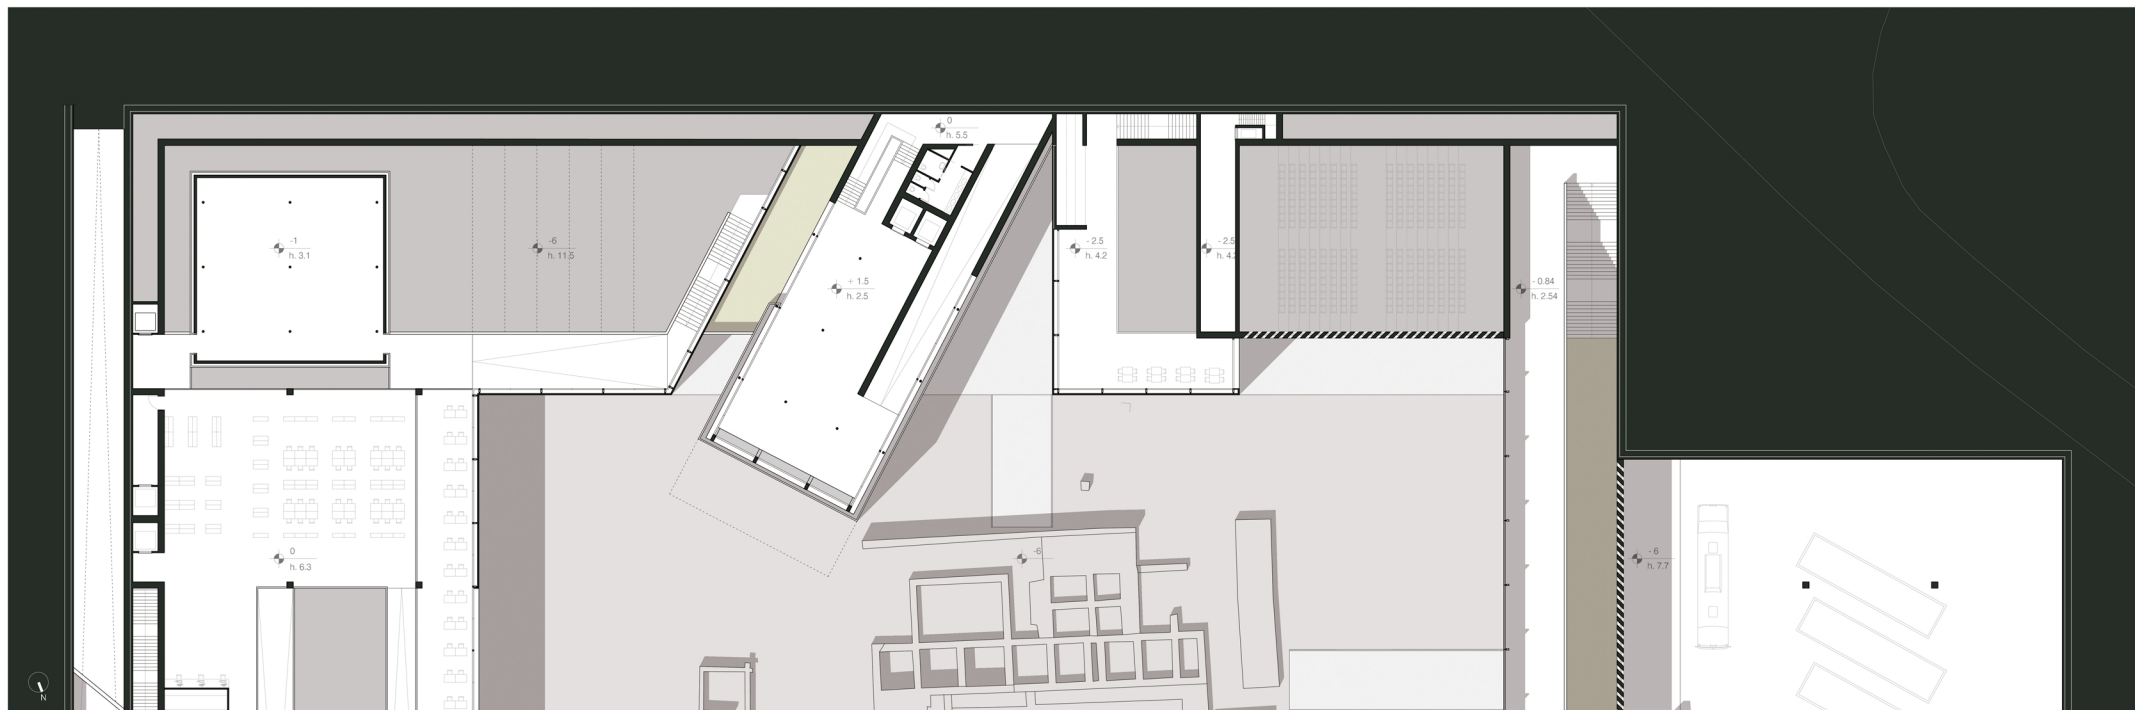

pianta centro archeologico e auditorium




sezione centro archeologico e auditorium \_sezione CC







prospetto biblioteca e spazio espositivo\_ sezione DD

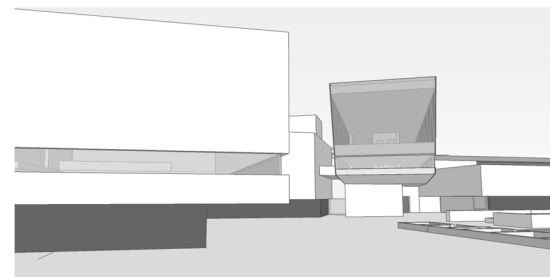

vista ingresso museo

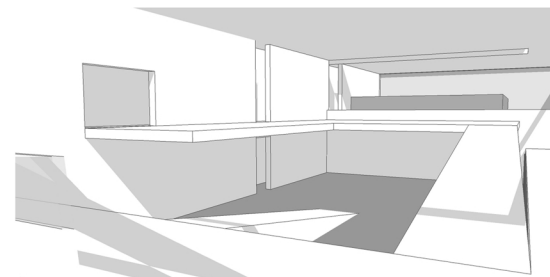

vista interna biblioteca

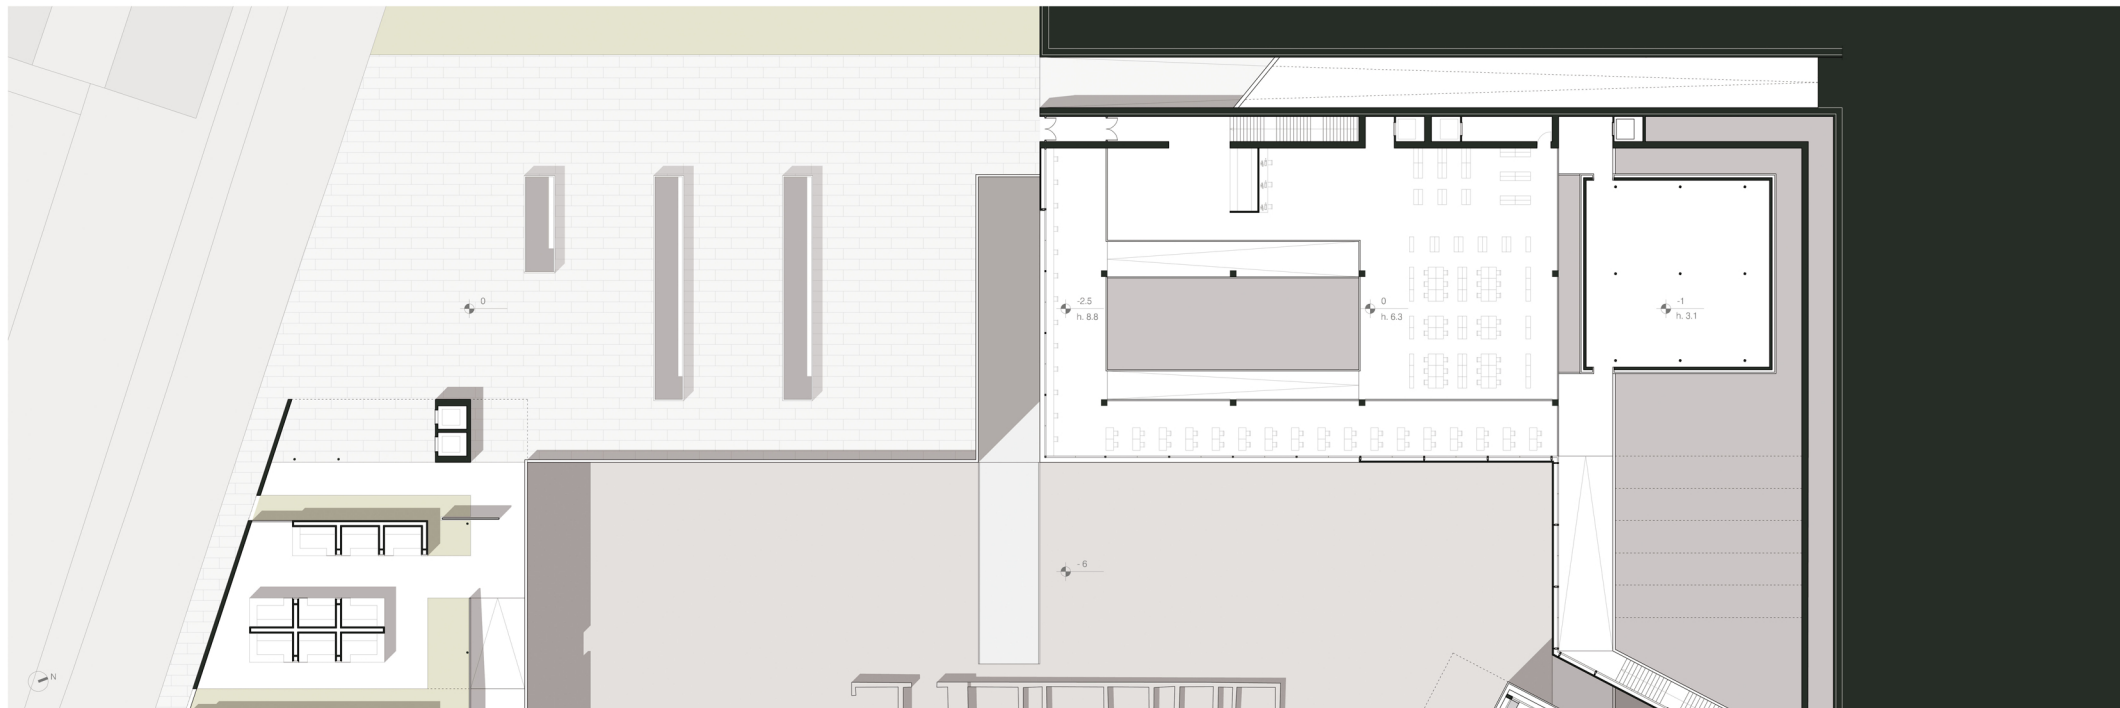

pianta biblioteca e spazio espositivo




sezione biblioteca e spazio espositivo\_ sezione EE







prospetto mercato\_sezione FF

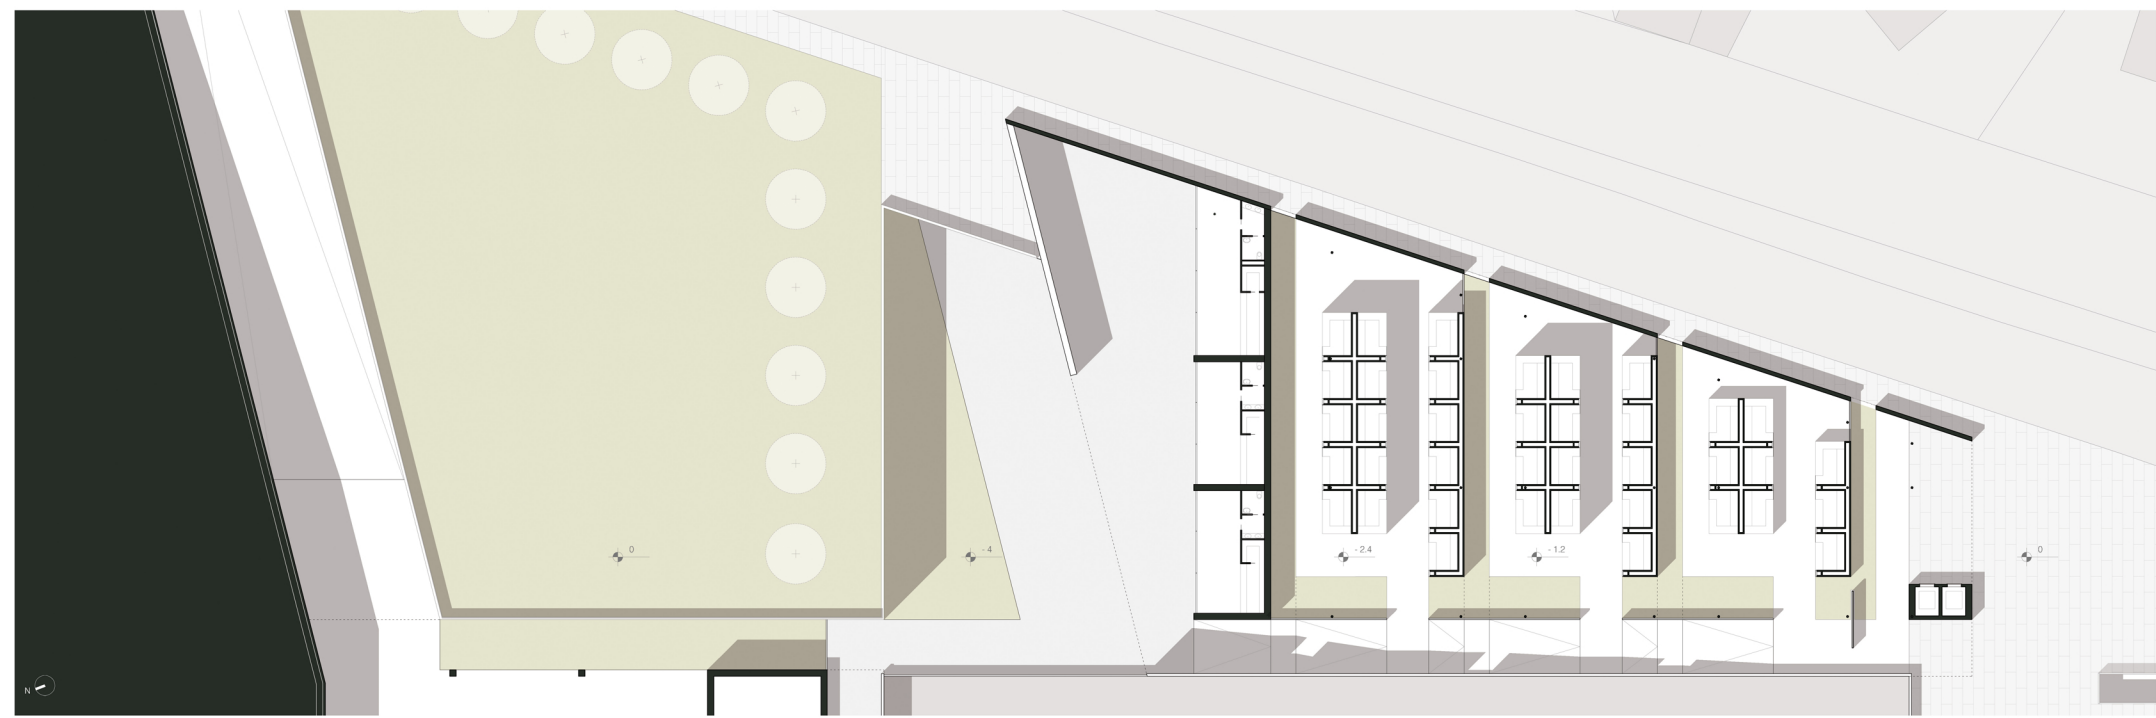

pianta mercato e ingresso da metropolitana

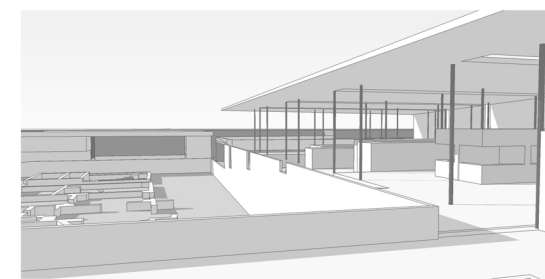

vista ingresso mercato coperto

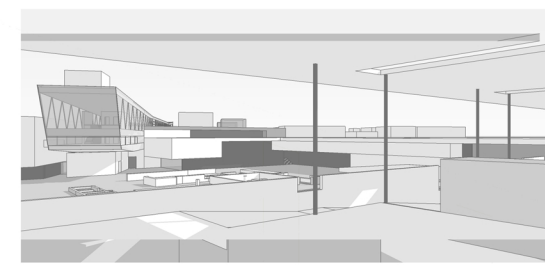

vista da percorso mercato verso l'archeologia




sezione mercato\_sezione GG







prospetto scambio intermodale\_sezione HH

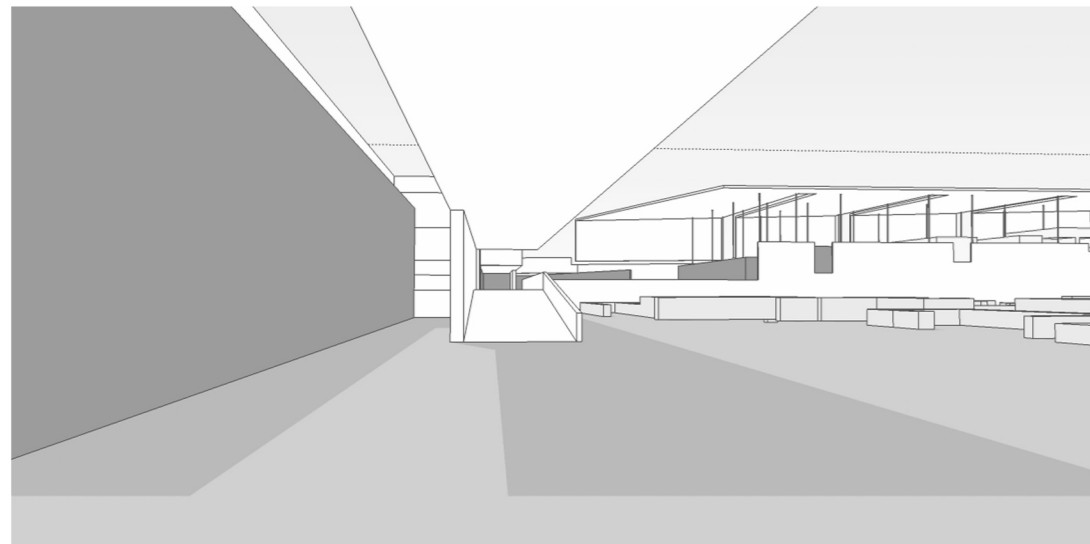

vista patio scambio intermodale

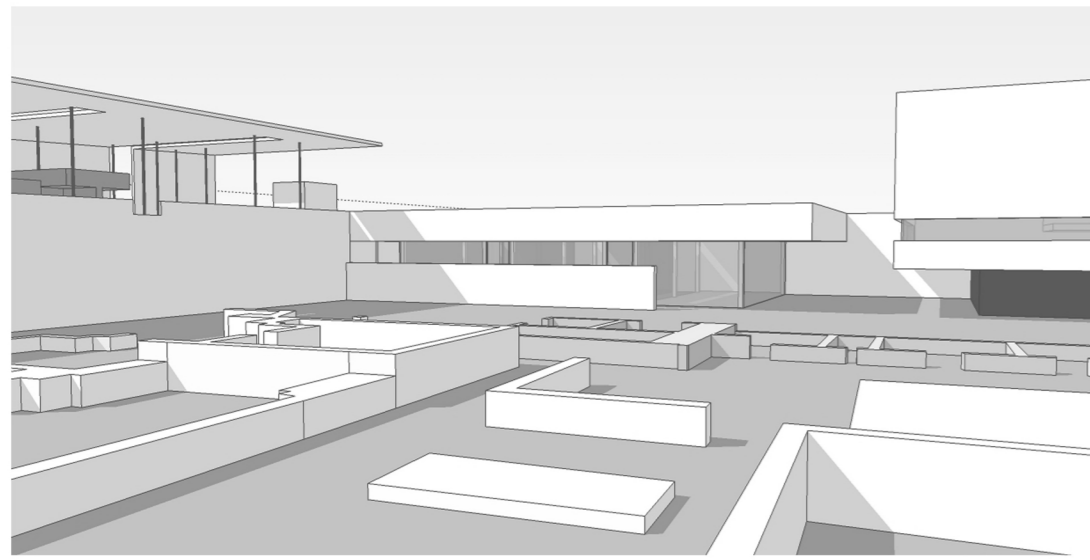

vista laboratori e biblioteca

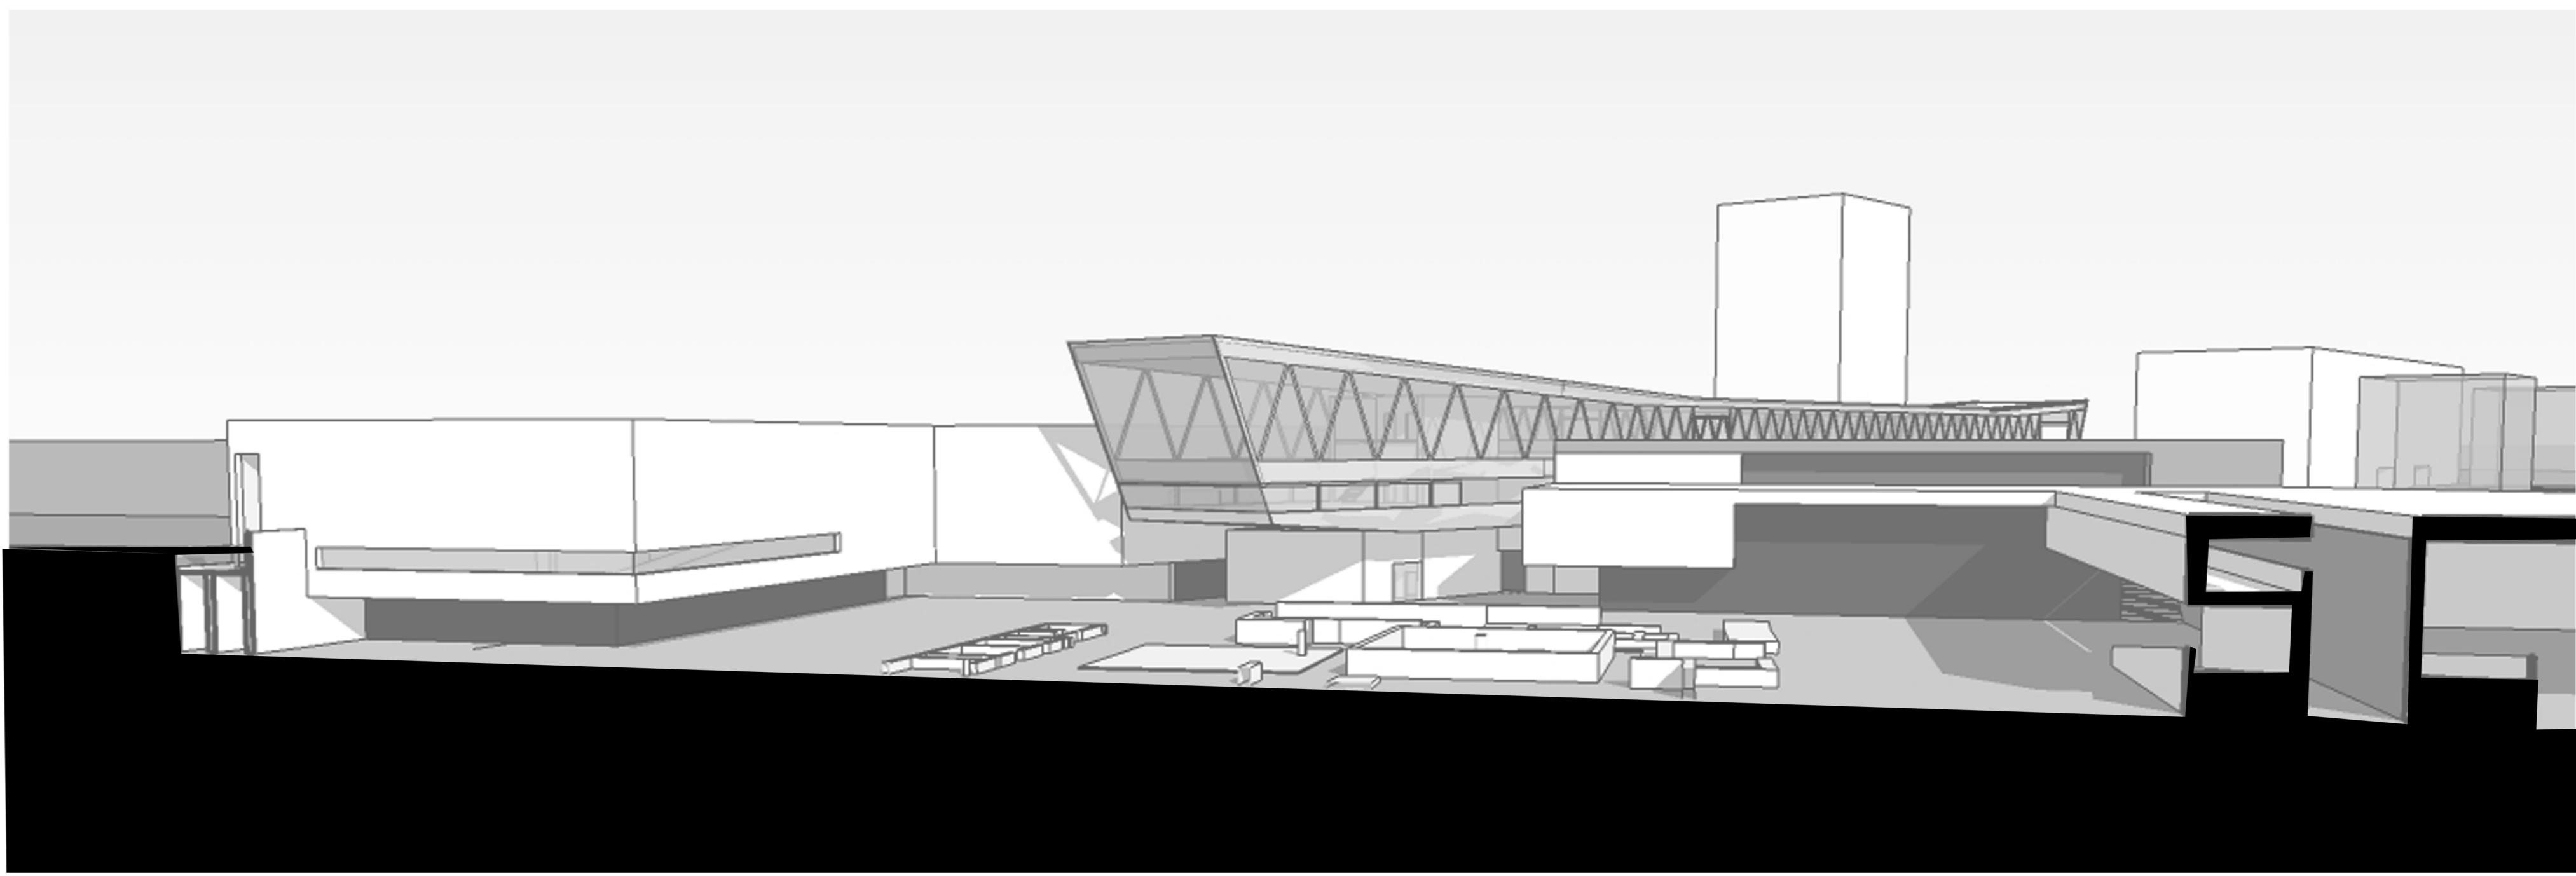

vista ponte

