
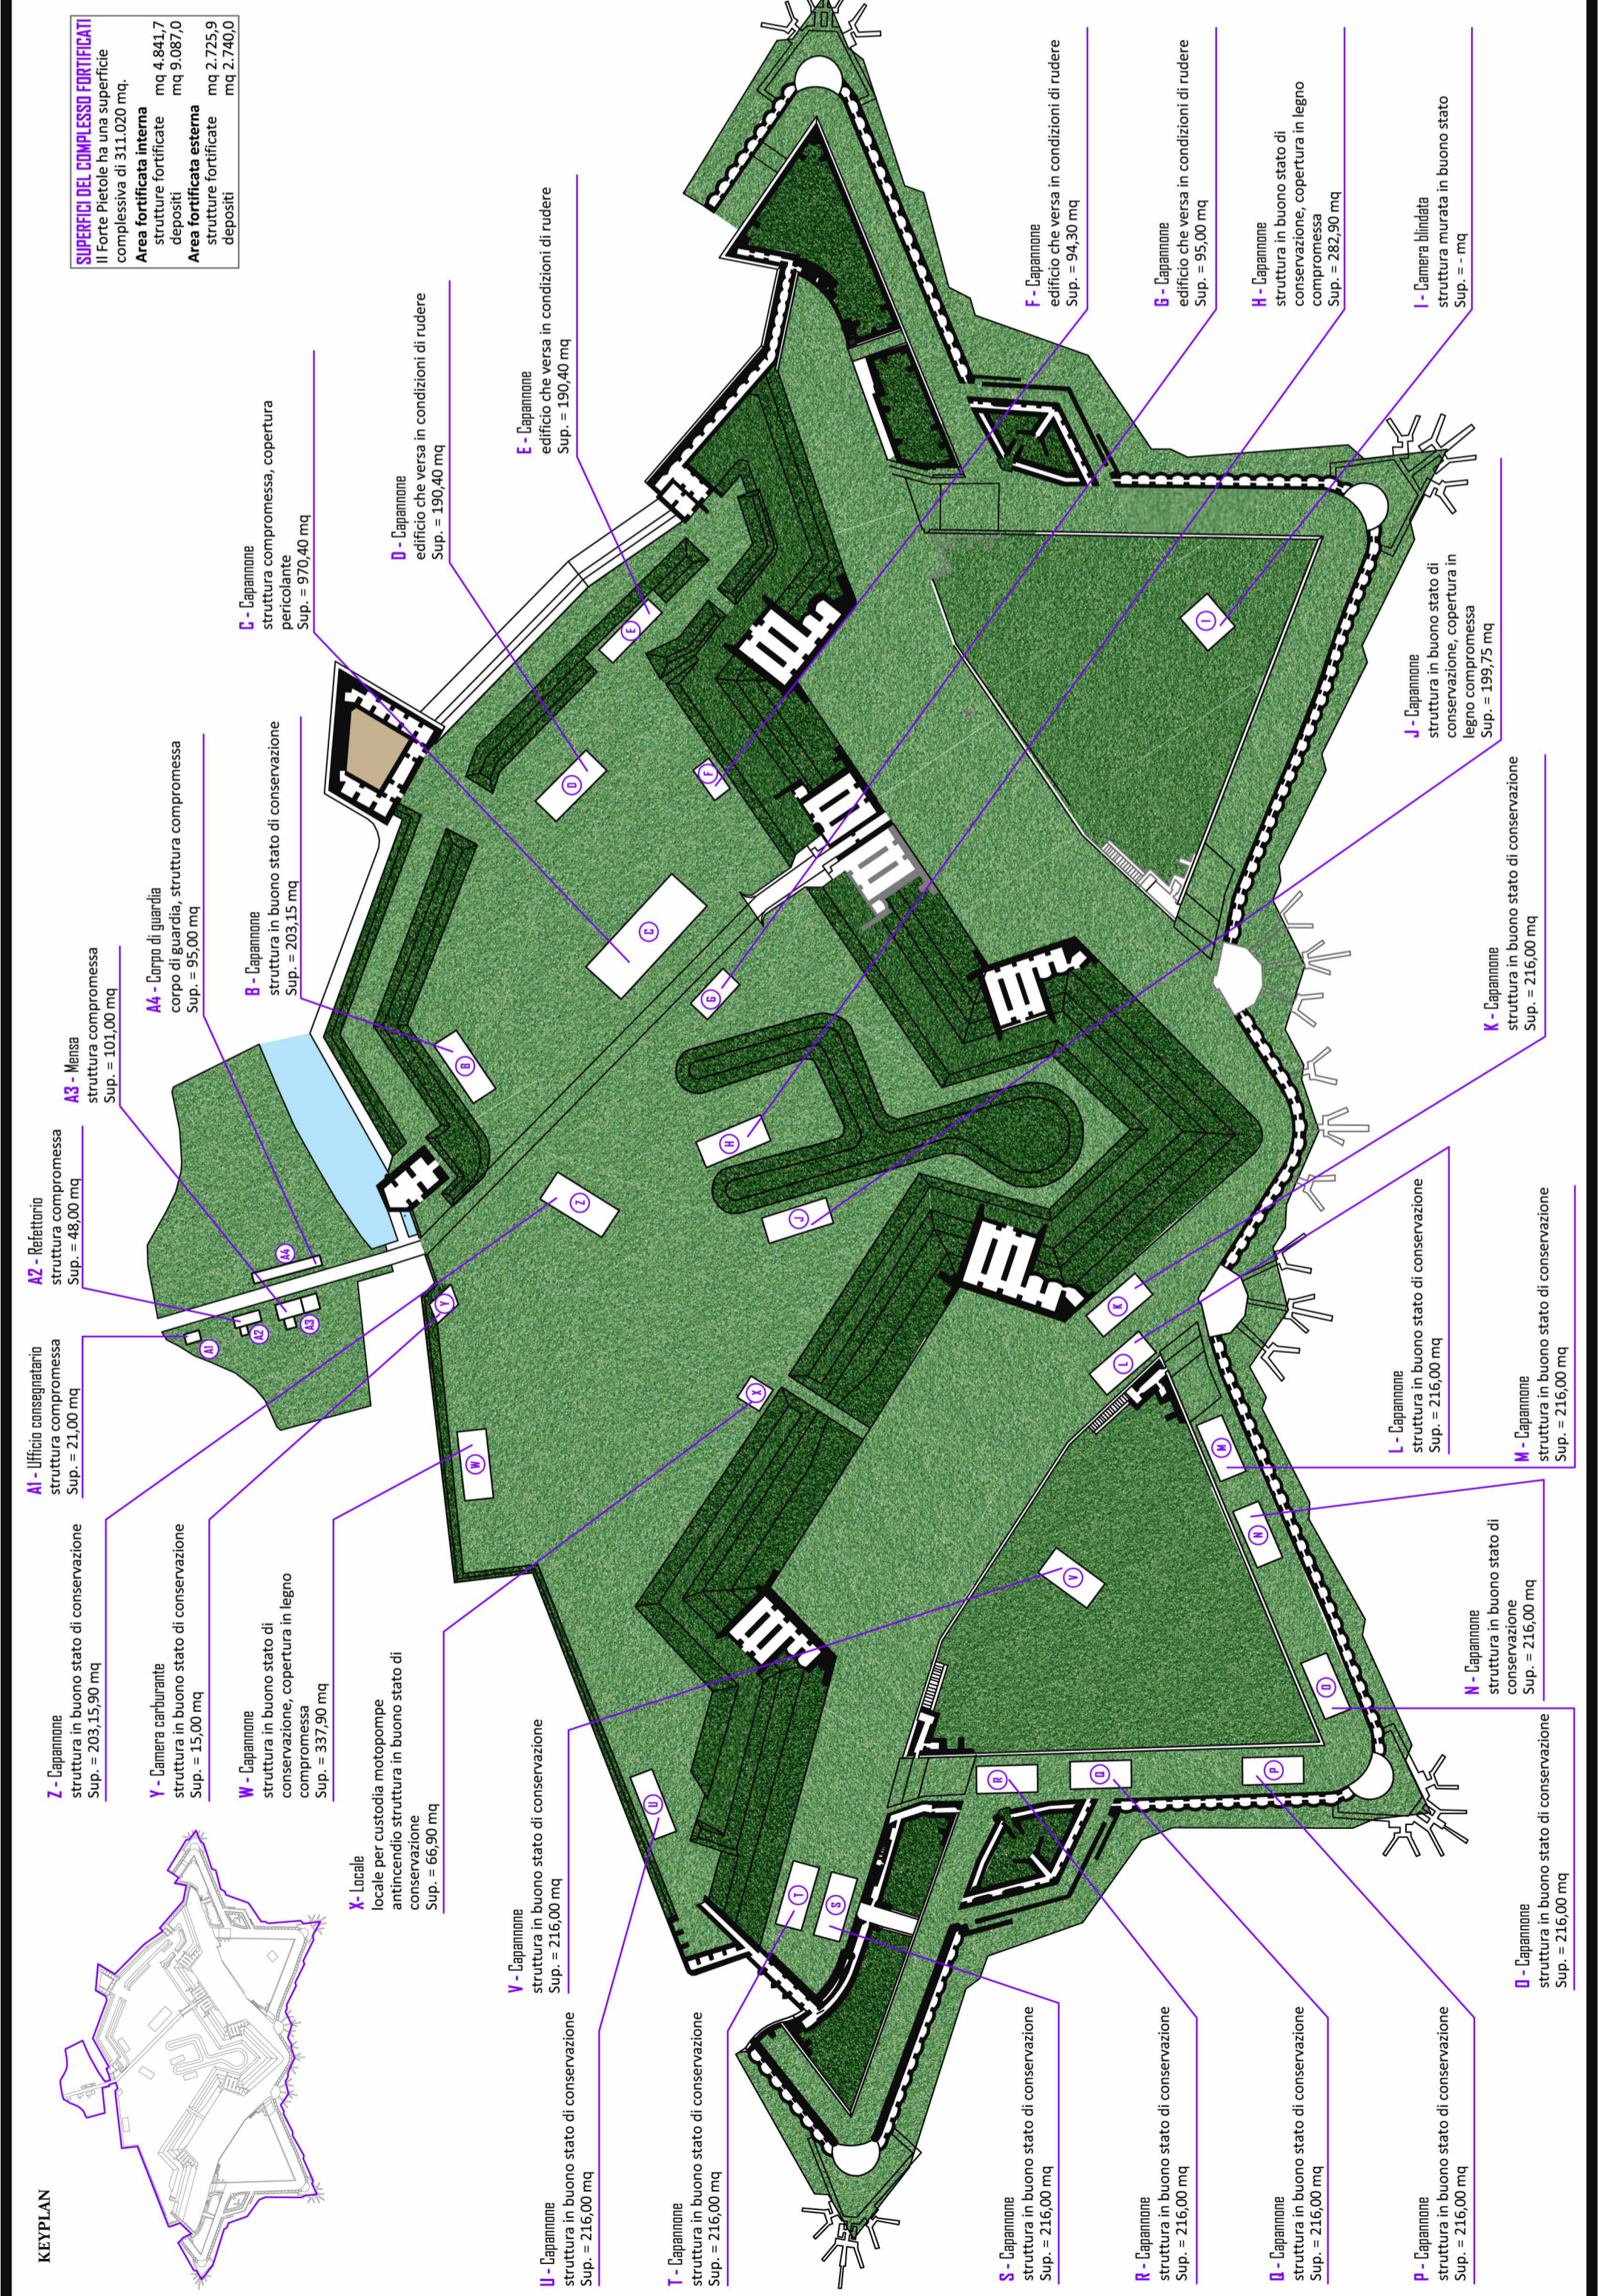


**KEYPLAN**

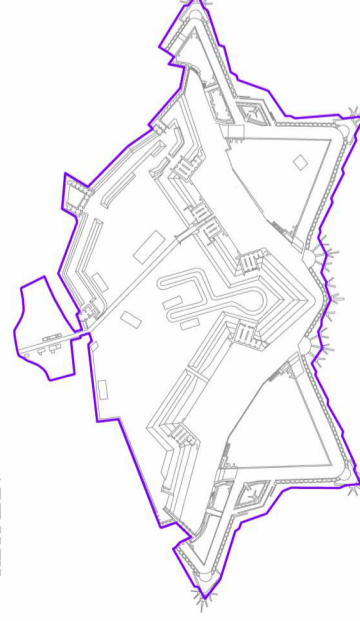

**SUPERFICI DEL COMPLESSO FORTIFICATI**  
Il Forte Pietole ha una superficie complessiva di 311.020 mq.

**Area fortificata interna**  
strutture fortificate mq 4.841,7  
depositi mq 9.087,0

**Area fortificata esterna**  
strutture fortificate mq 2.725,9  
depositi mq 2.740,0

**FABBRICA NOVECENTESCHI DI COSTRUZIONE DELLE TRUPPE ITALIANE**

