



piano tipo torri

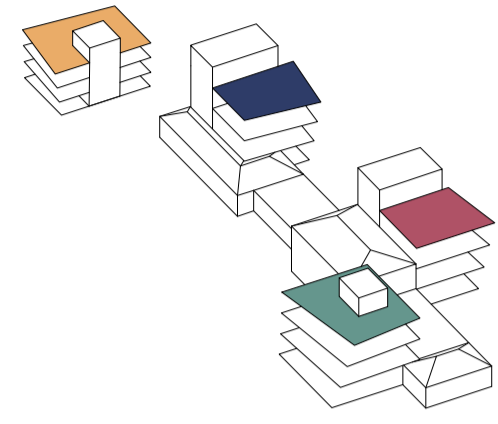

residenze
uffici
negozi
museo




piano +1

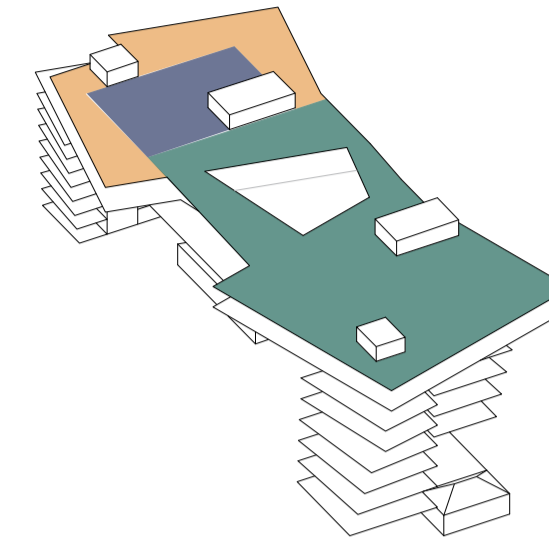


hotel
studi
museo




piano -1

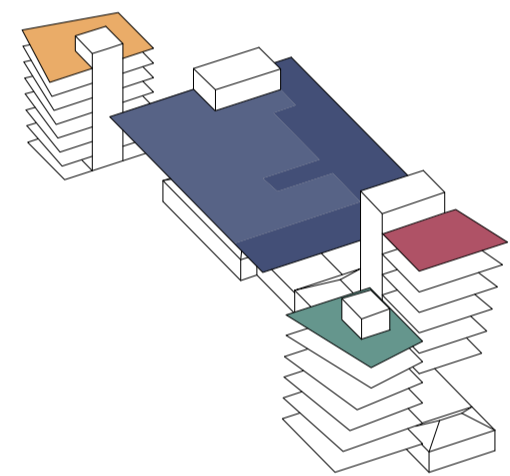

residenze
biblioteca
sale congressi
e riunioni
negozi
museo

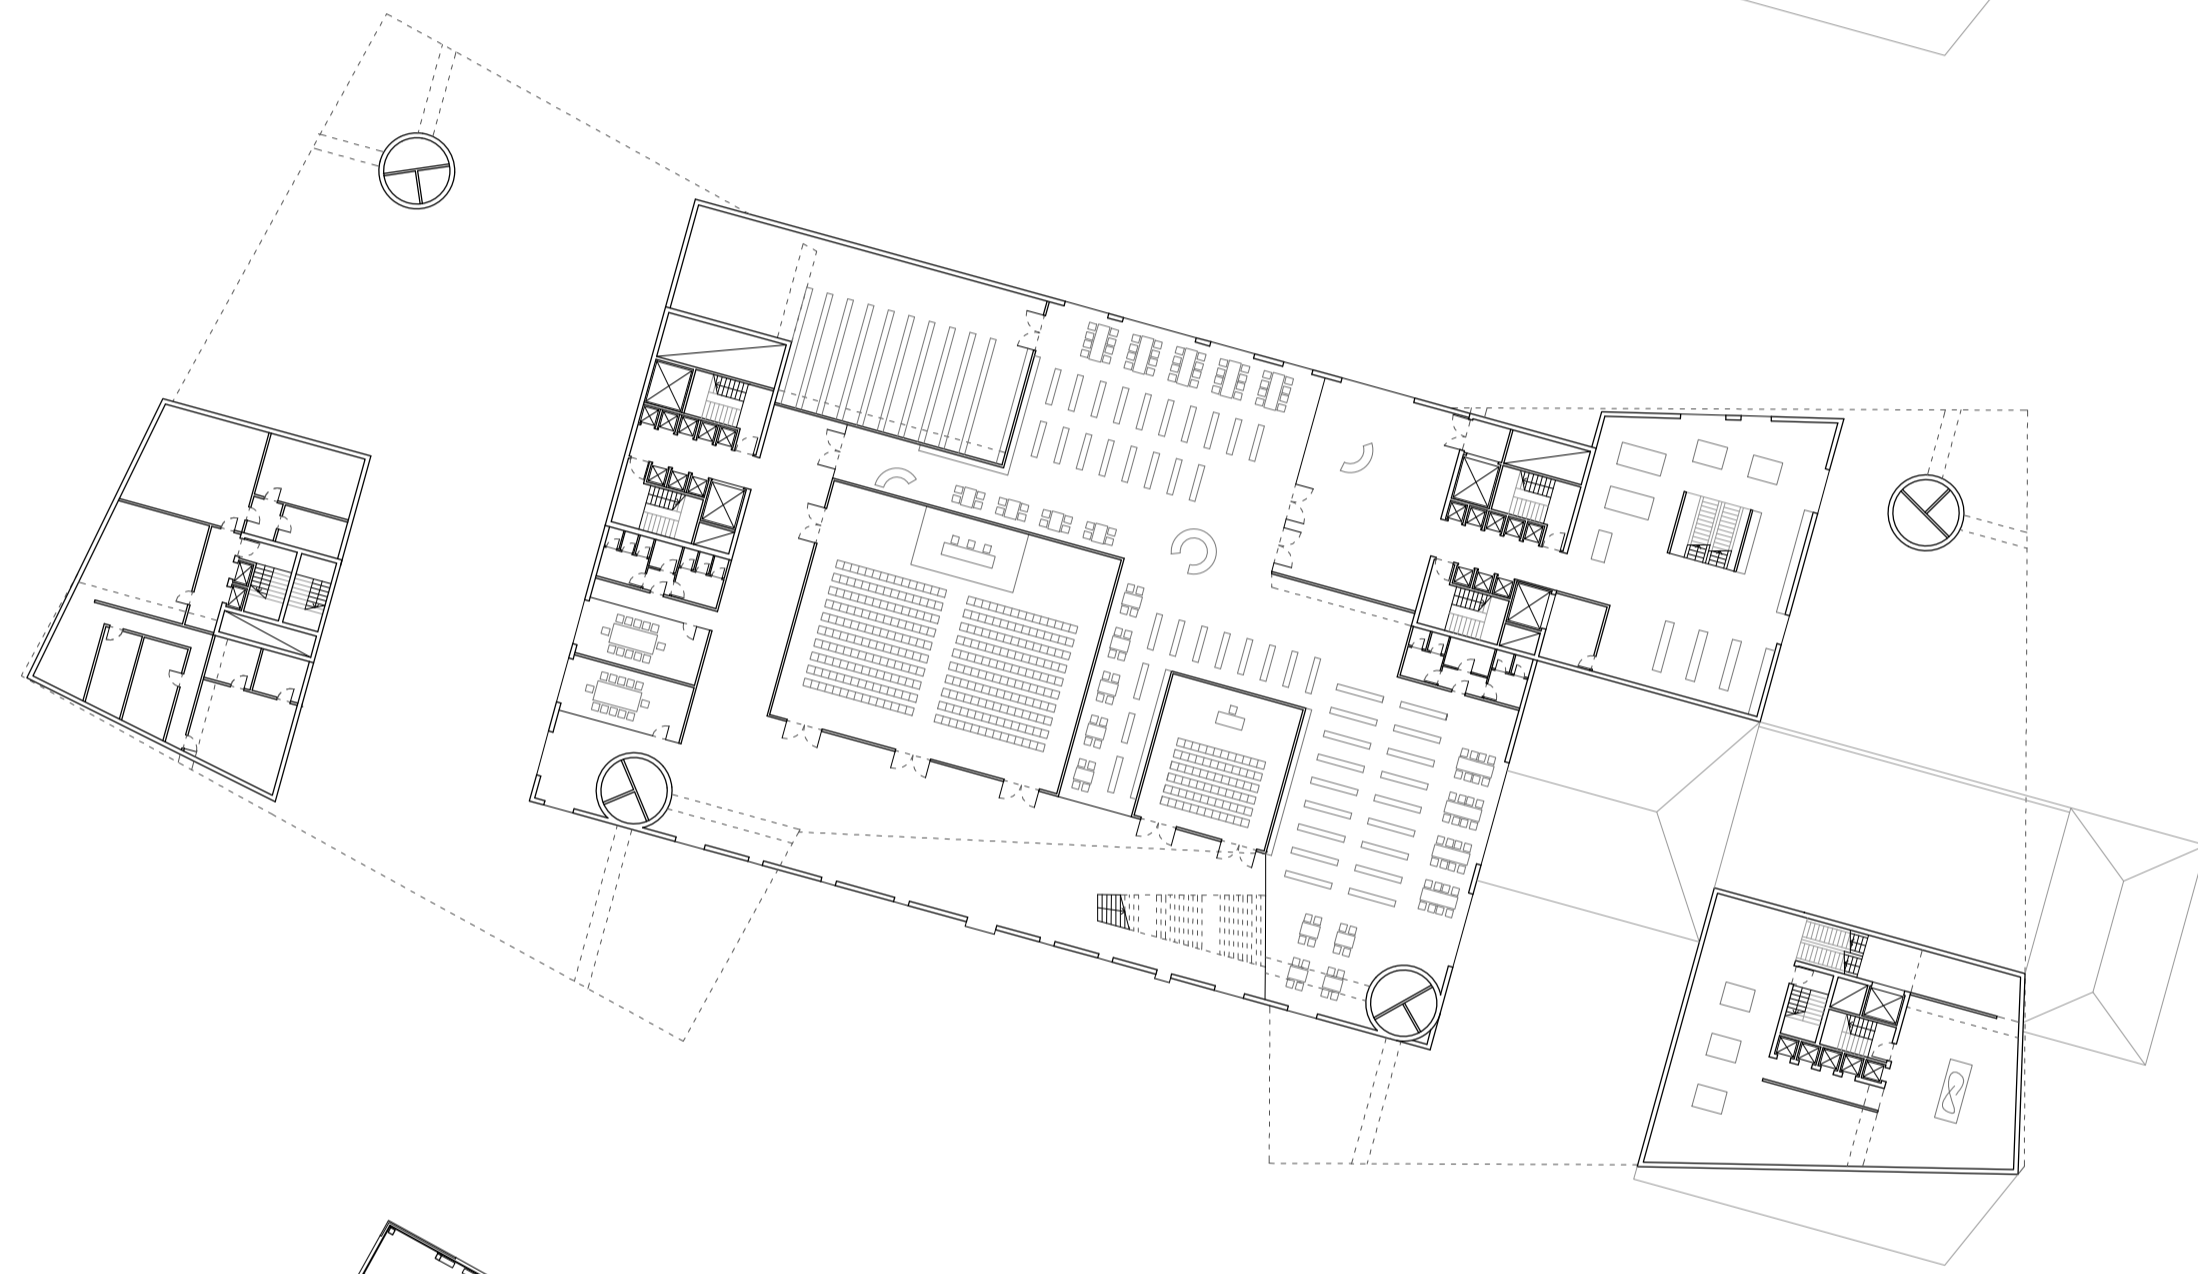


piano +2

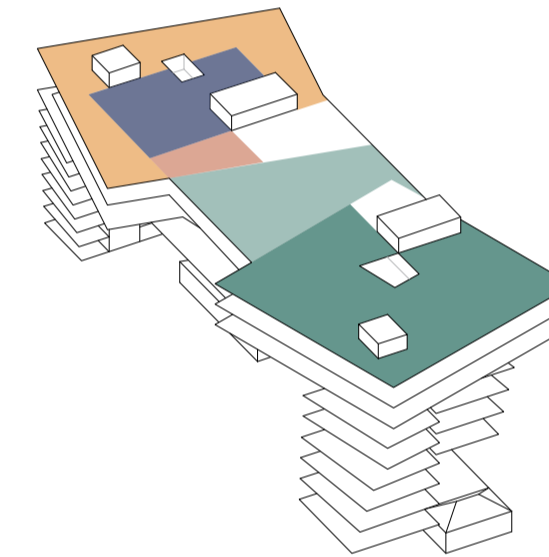


hotel
studi
lounge bar
museo
terrazza




piano 0

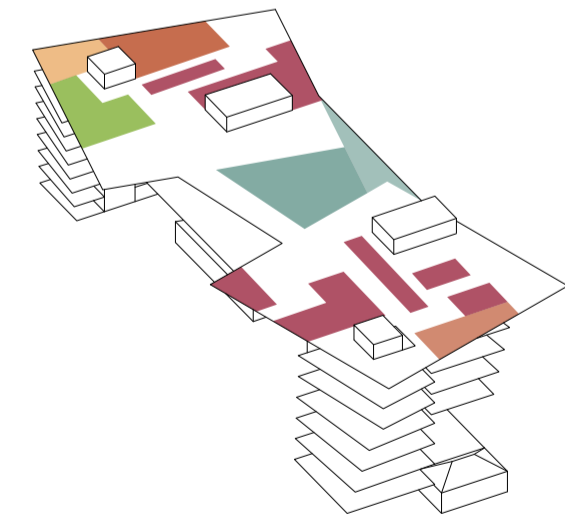


hotel
ristorante
area fitness
negozi
spazio multif(x)
terrazza
fast food

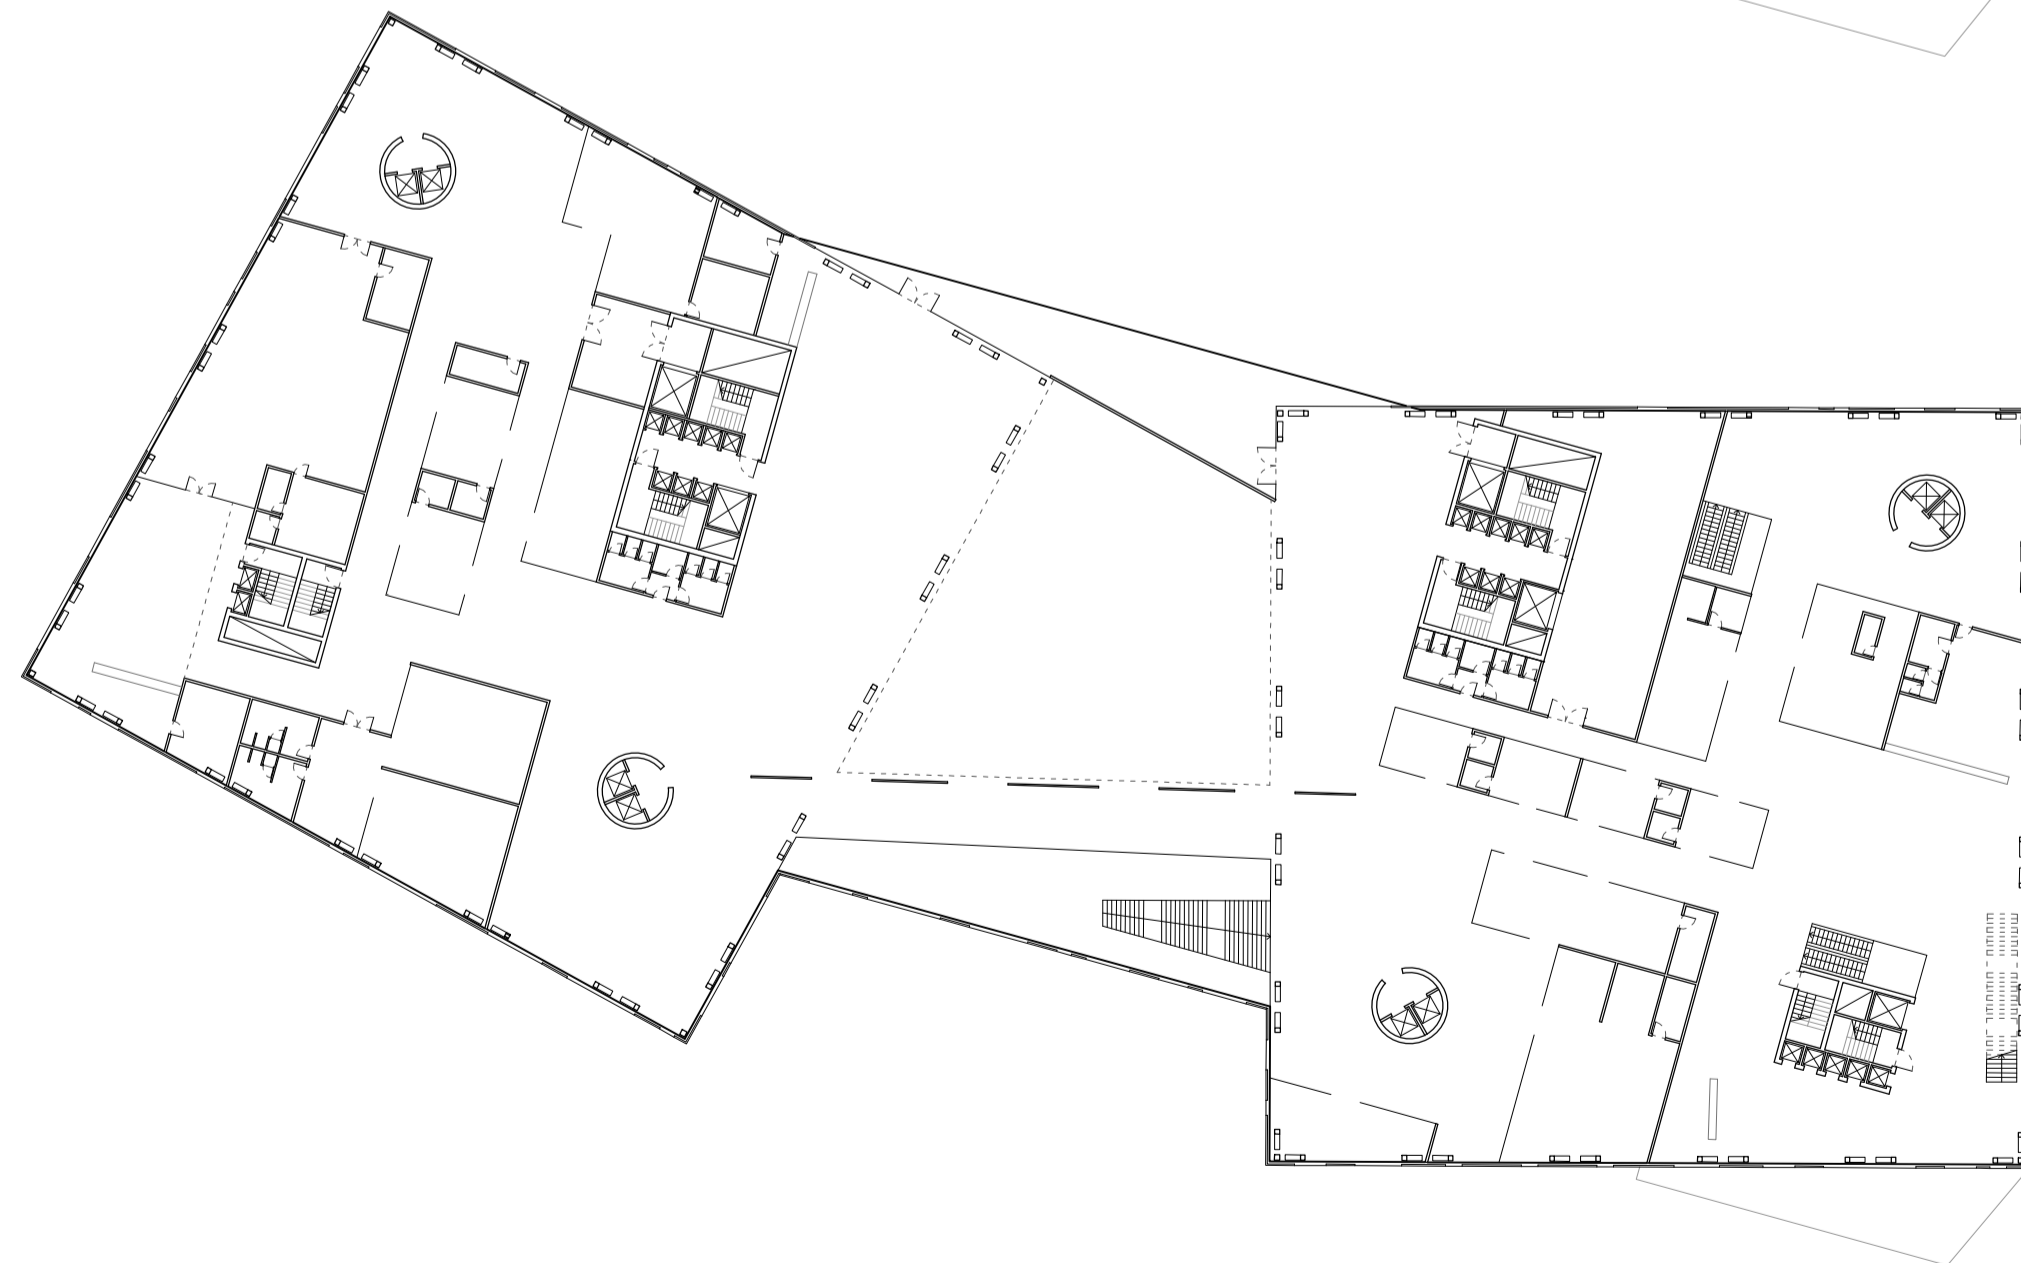

piano +3

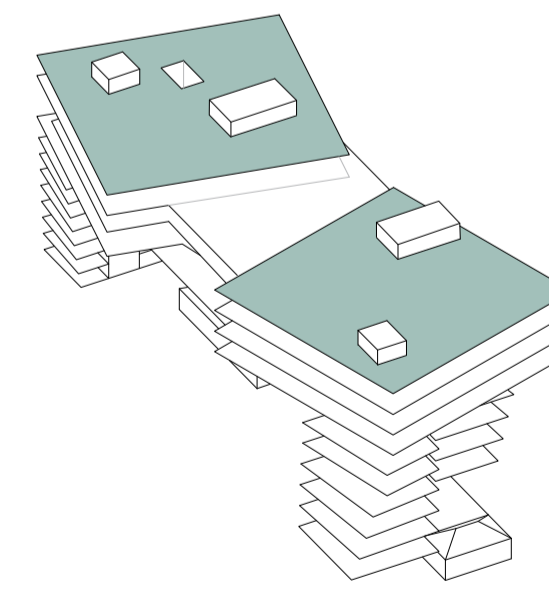

terrazza

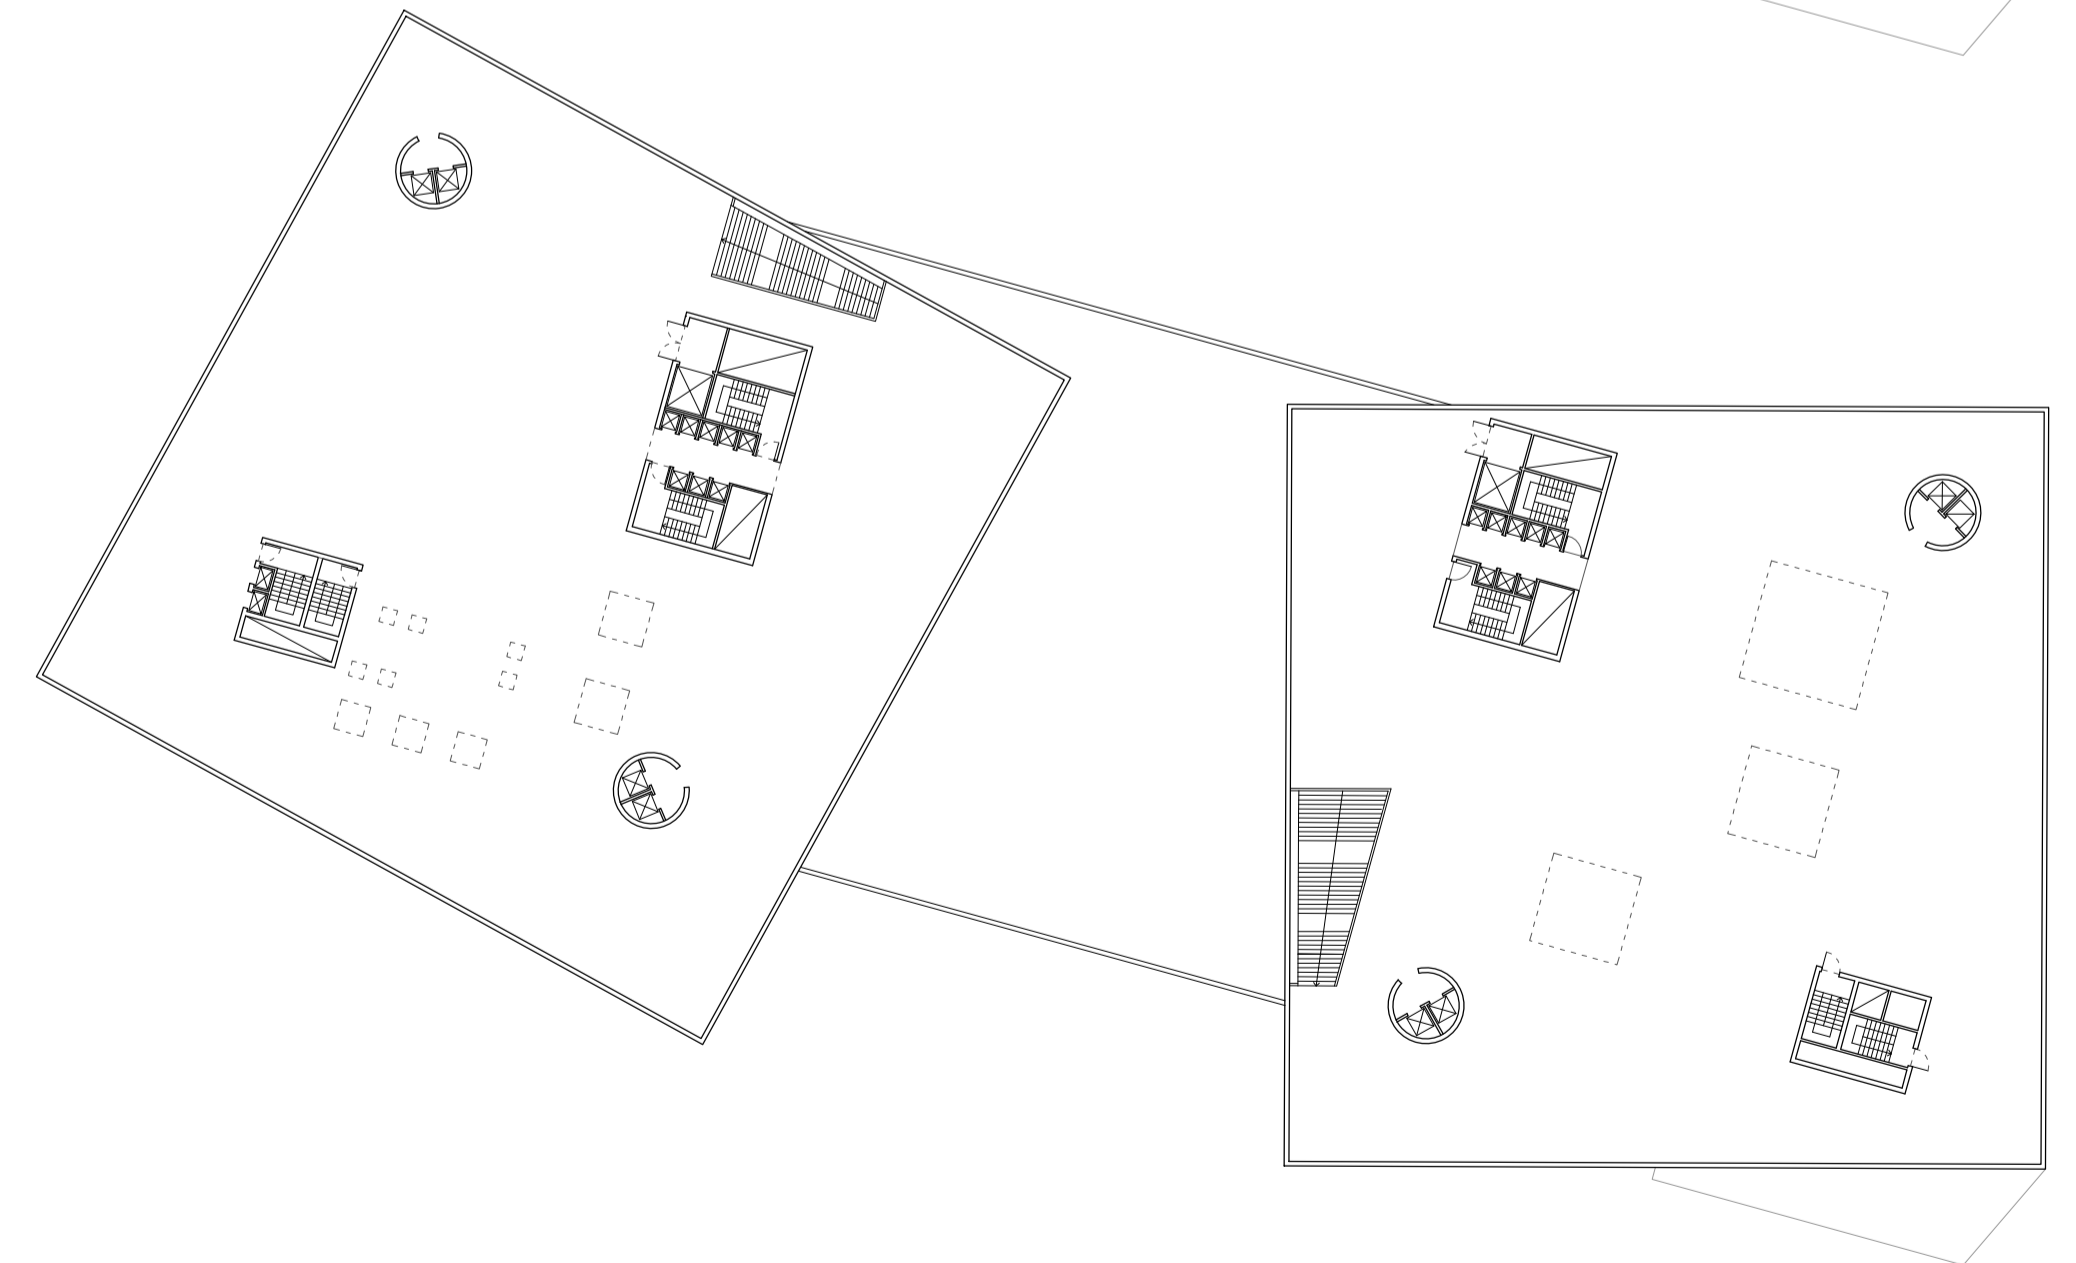

Sustainable DenCity.
Uno scenario di densificazione urbana per lo scalo ferroviario di Porta Genova.

Giulia Borsotti 736229
Elisabetta Redaelli 740588

Relatore: Prof. Pierluigi Salvadeo
Correlatore: Arch. Alberto Francini

A.A. 2010/2011