

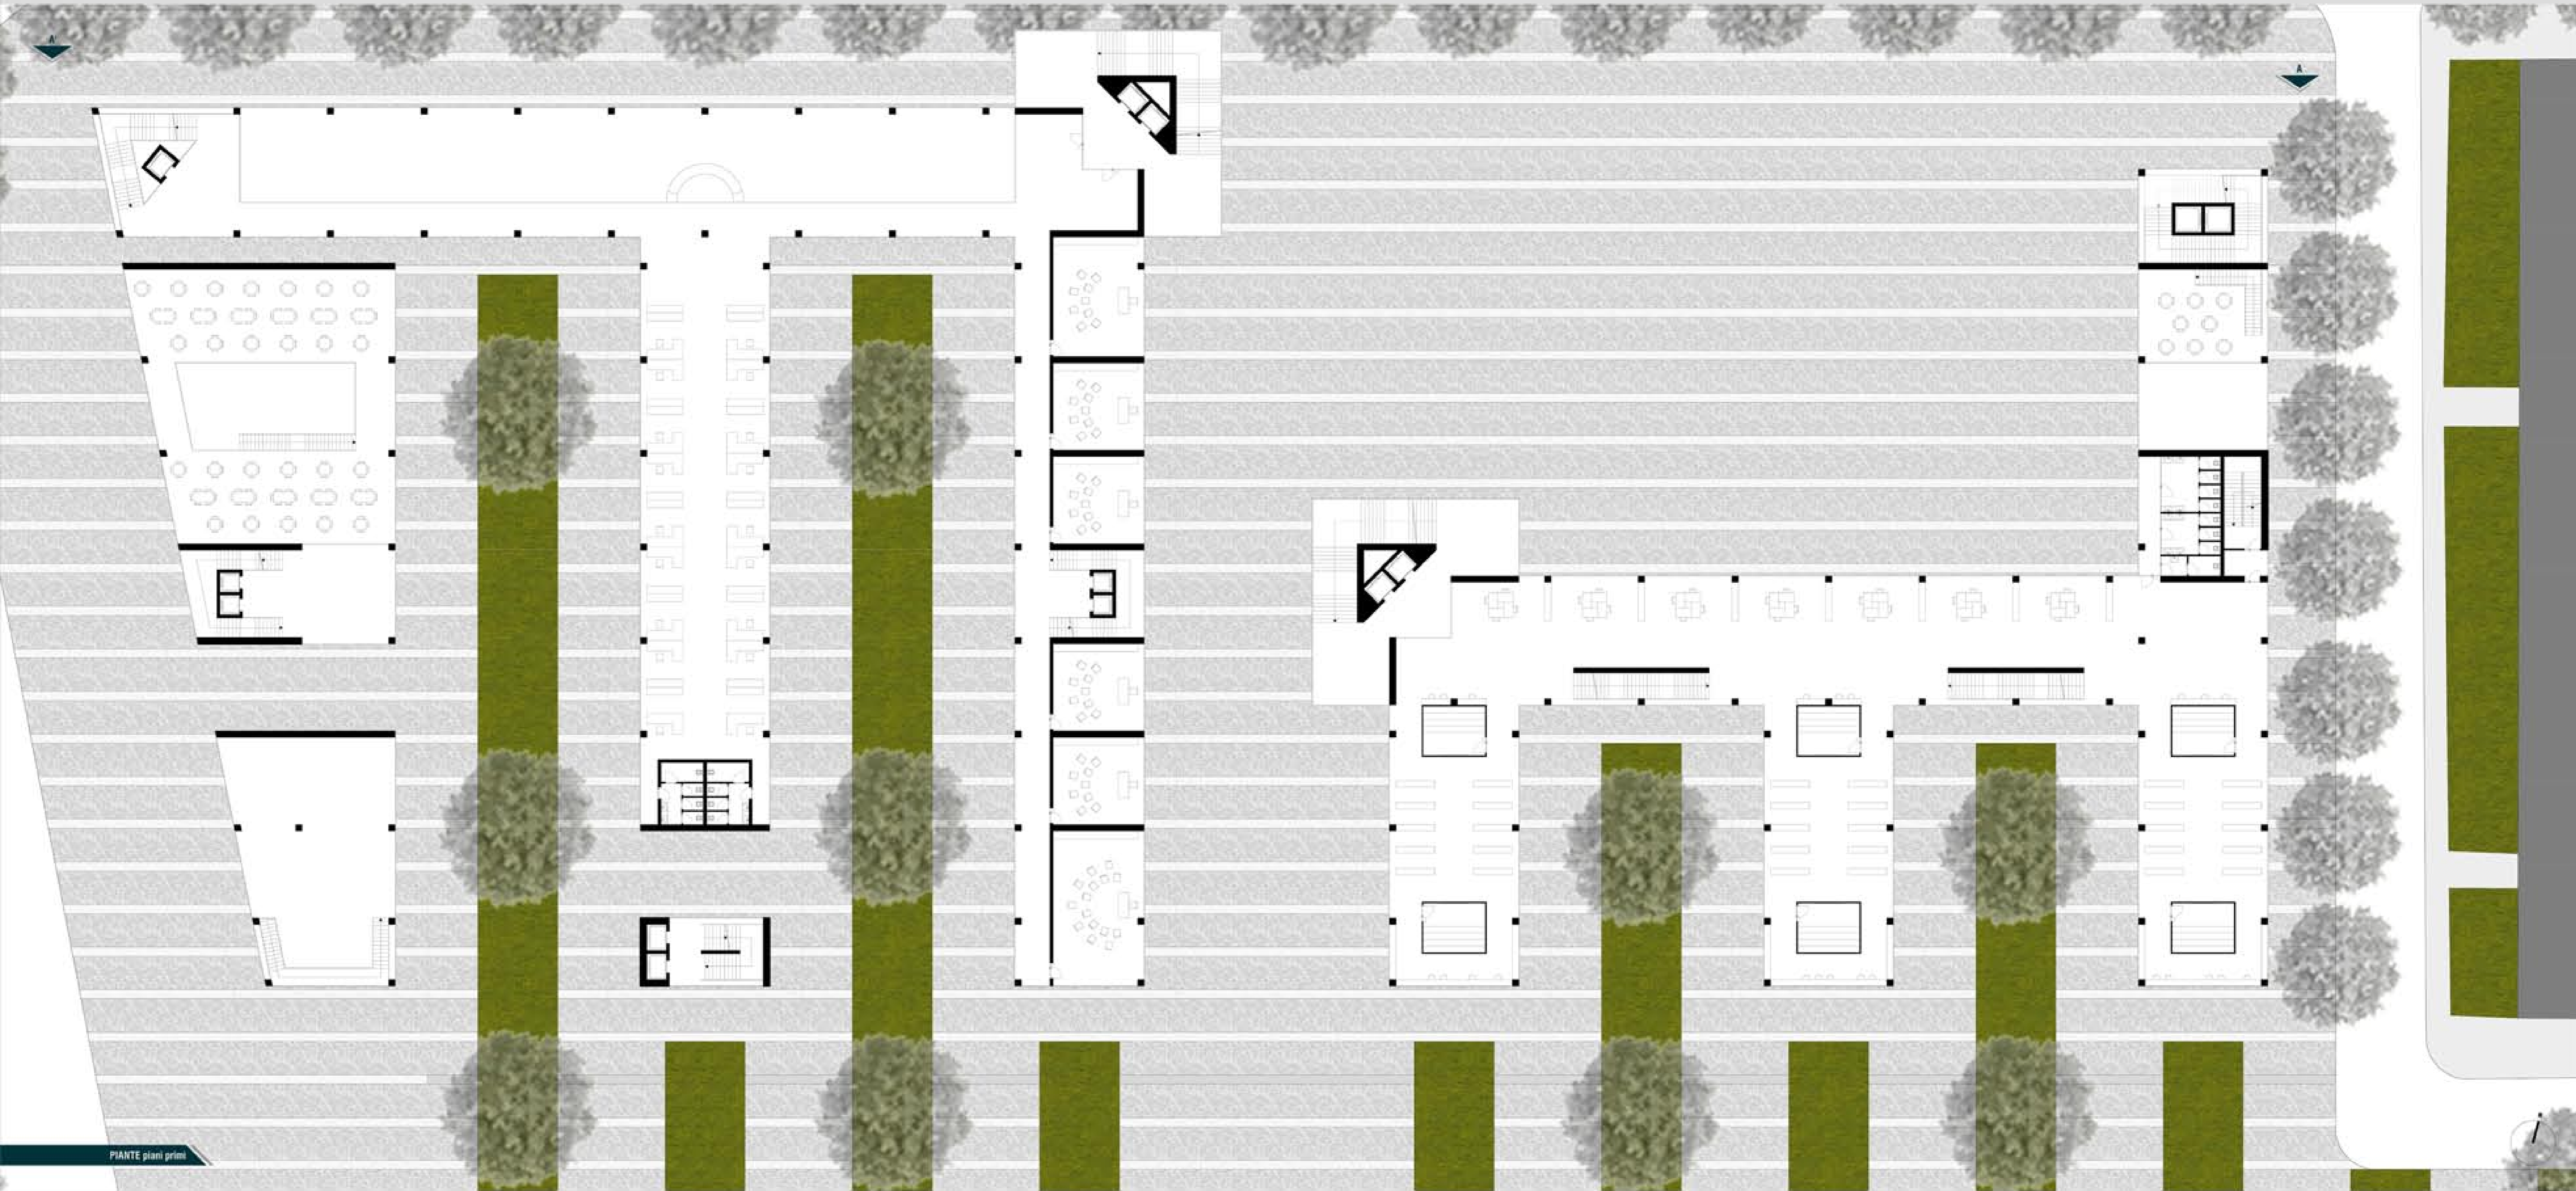


PIANTE piani terra

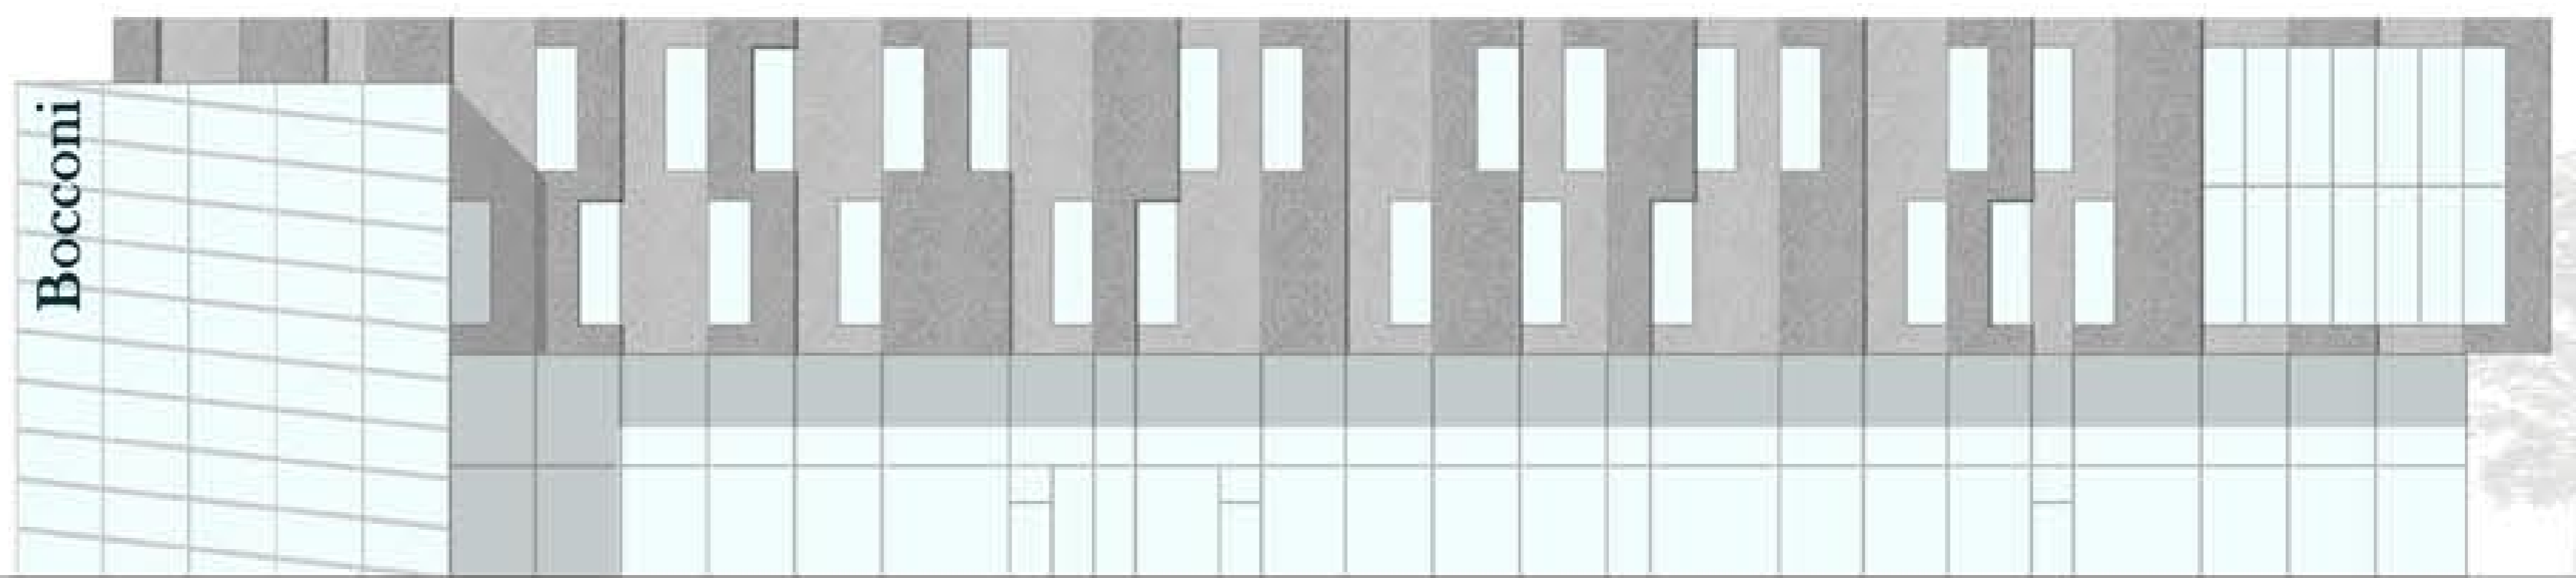

PIANTE piani primi

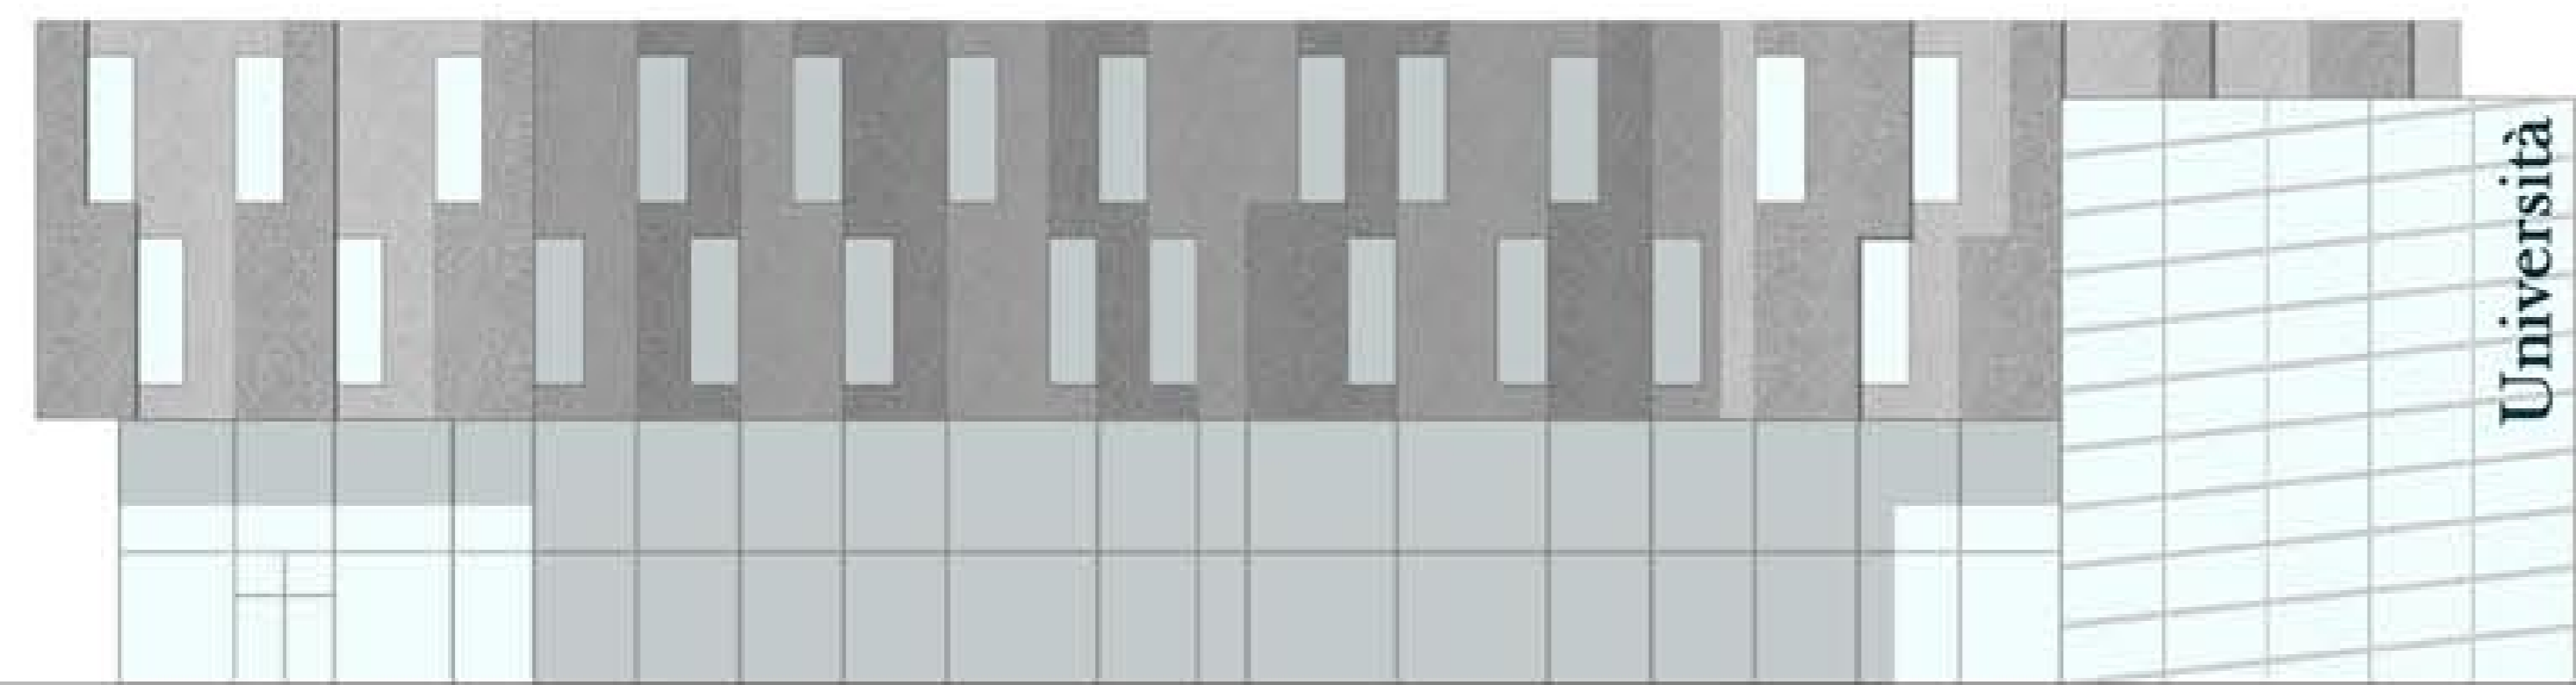

Università

Bocconi

PROSPETTO AR