




Prospetto Est

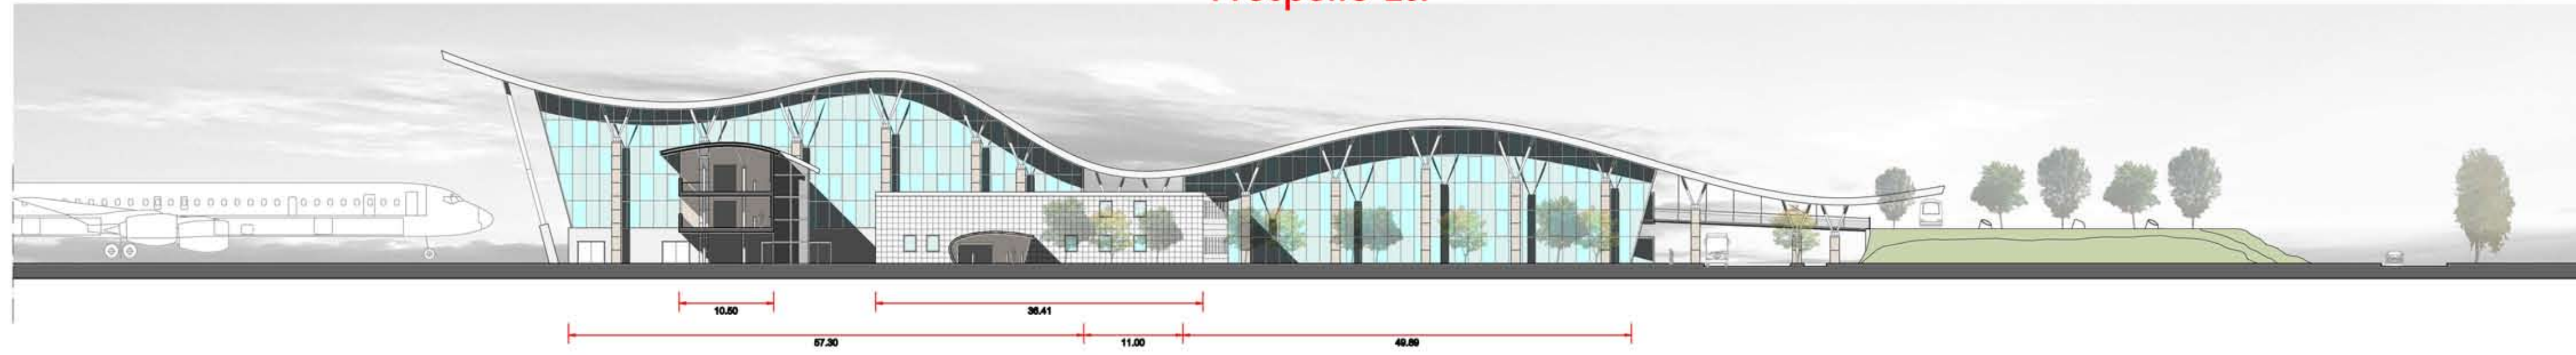

Prospetto Ovest

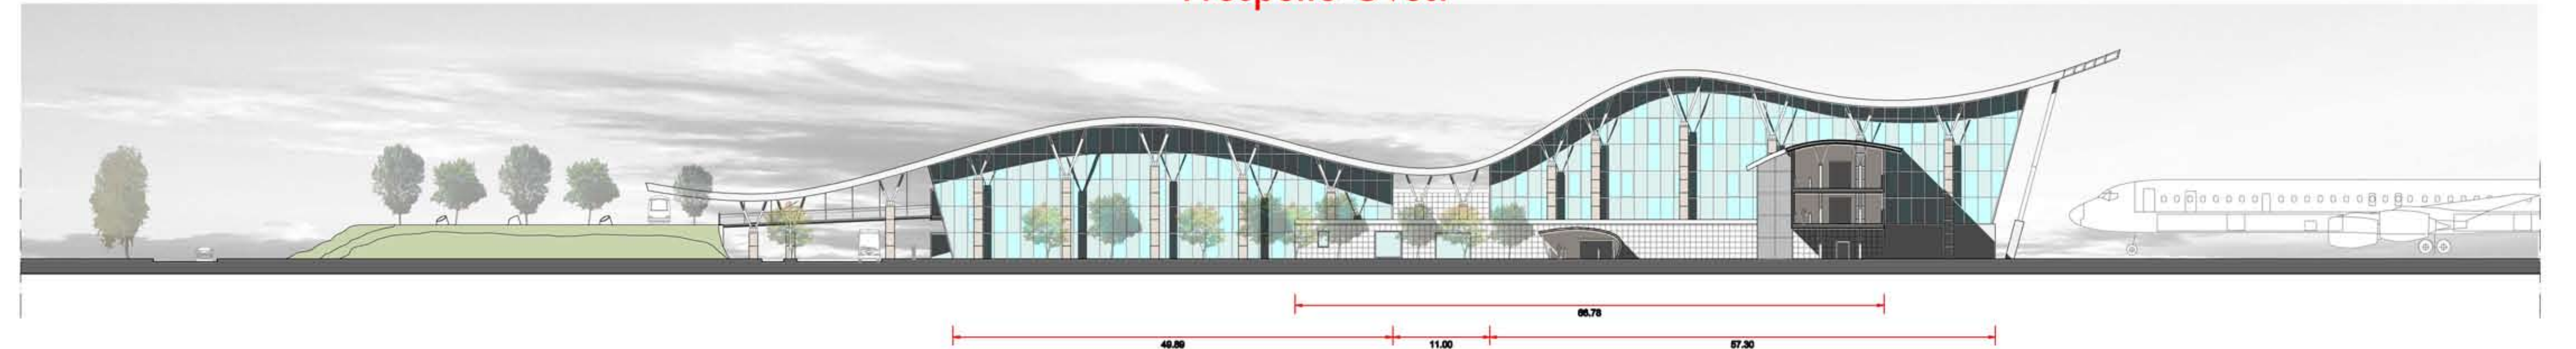

Vista Render (Airside)

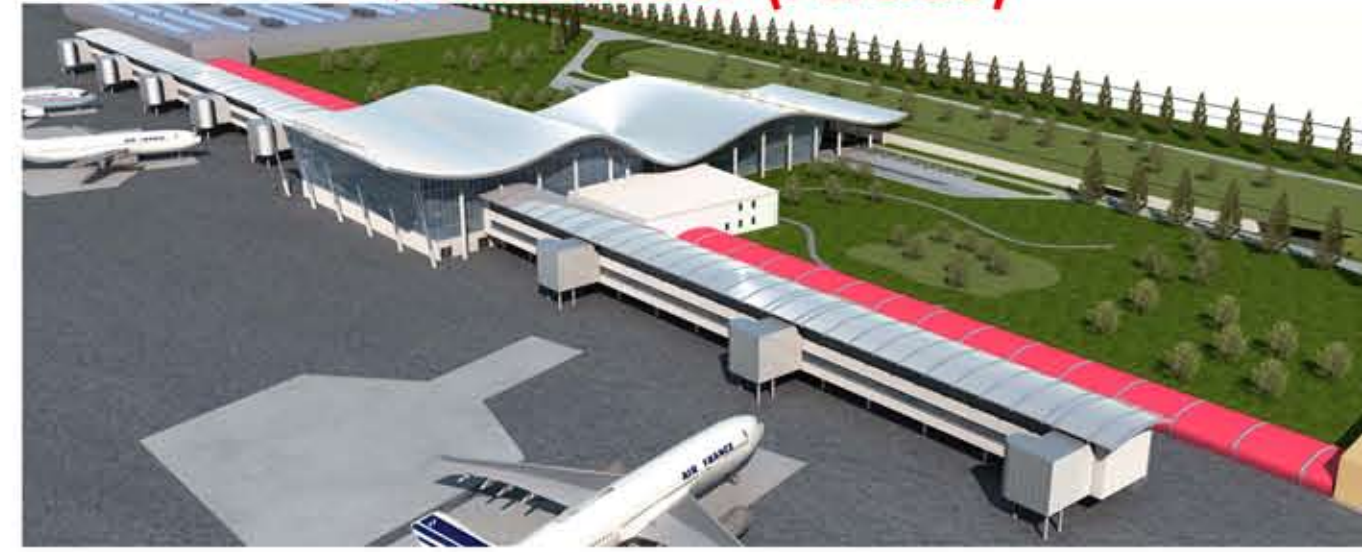


Sezione BB



Vista Render (Landside)



Prospetto Nord (Landside)

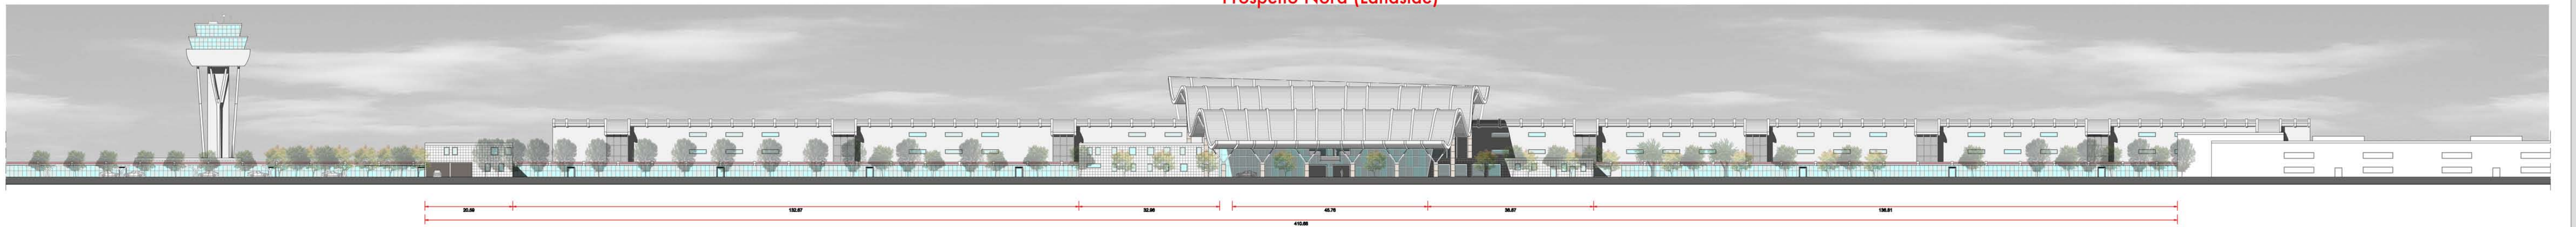

Prospetto Sud (Airside)



Sezione AA

