

TAVOLA 2. IL PROGETTO: L'OSPITALITA'

LE CASCINA COINVOLTE



CASCINA DOTTI



CASCINA PALLAVICINA



CASCINA MONACHE



CASCINA SOMASCA




APPROFONDIMENTO CULTURALE

OSPITALITA'


APPROFONDIMENTO CULTURALE

OSPITALITA'


I COCOON

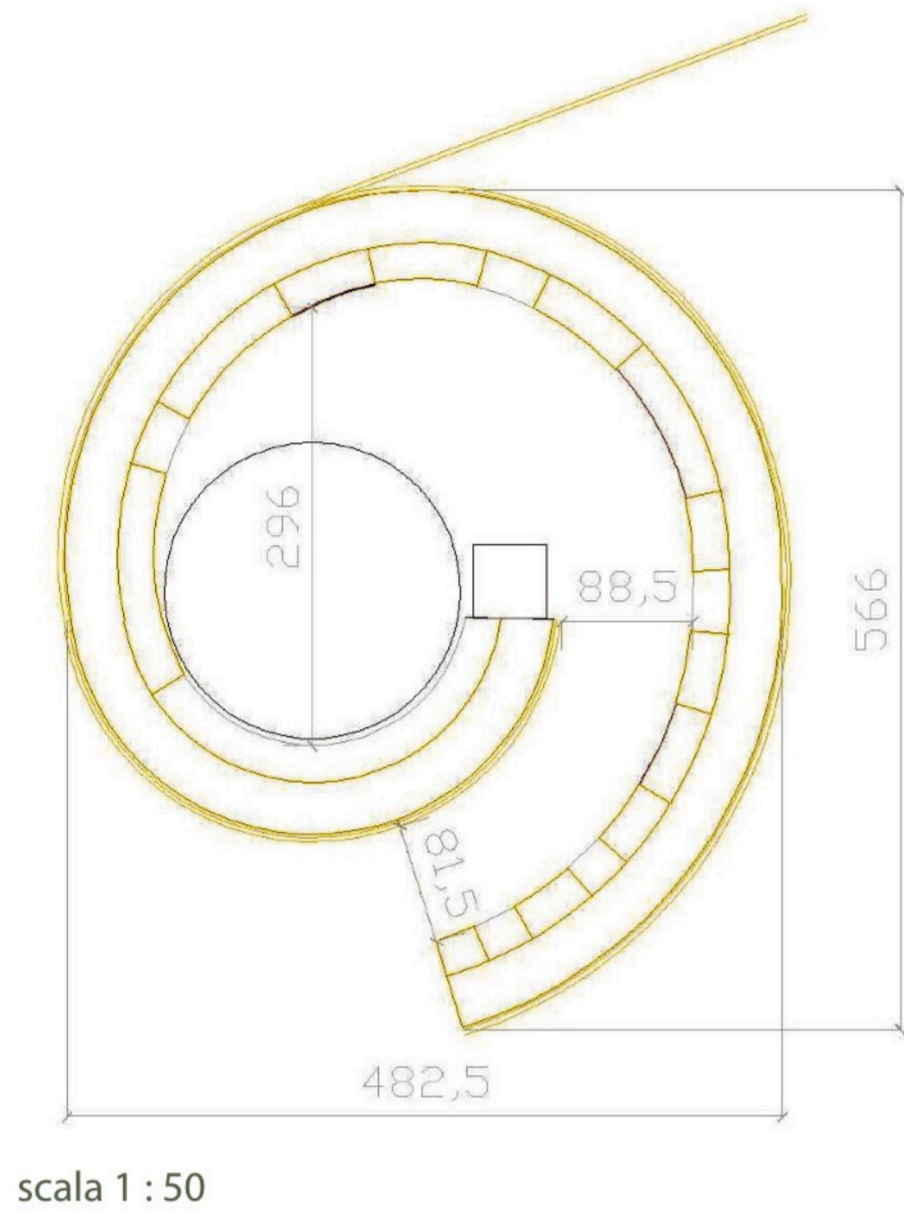


Svolgimento lineare della parete curva del Cocoon

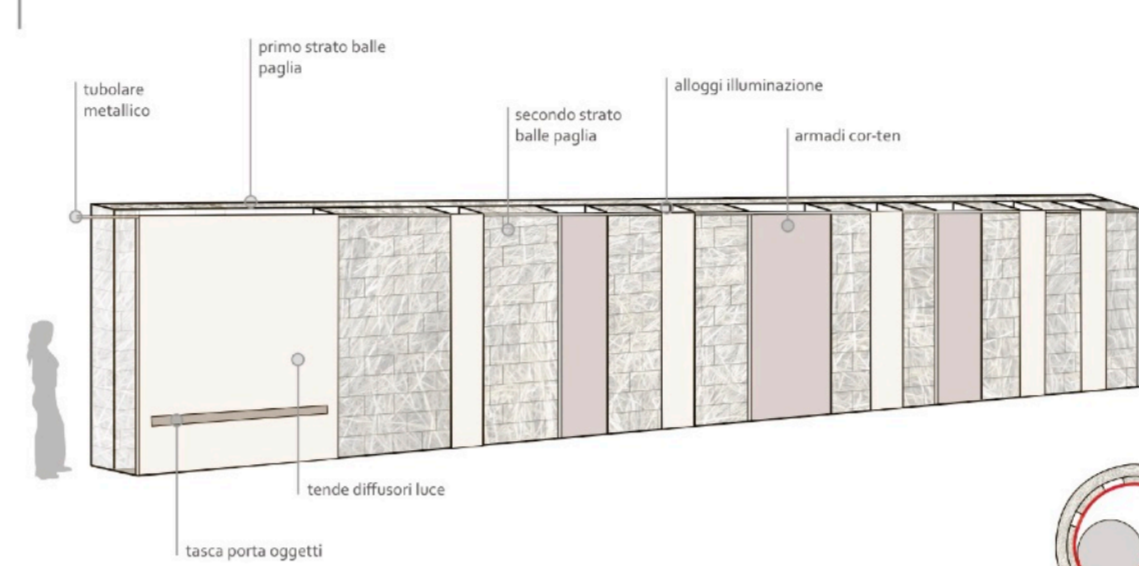

tipolare composizione parete

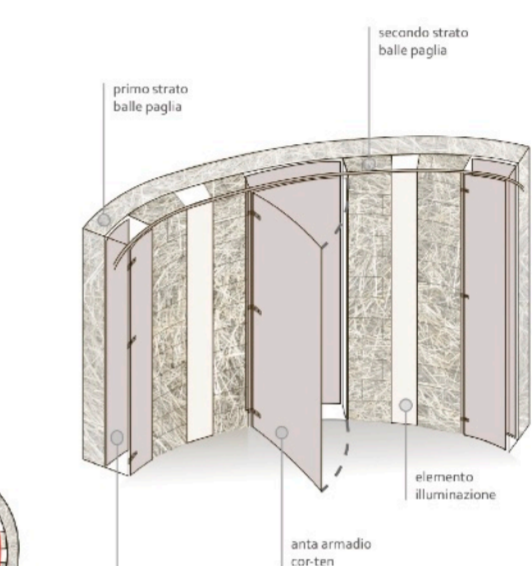


azione

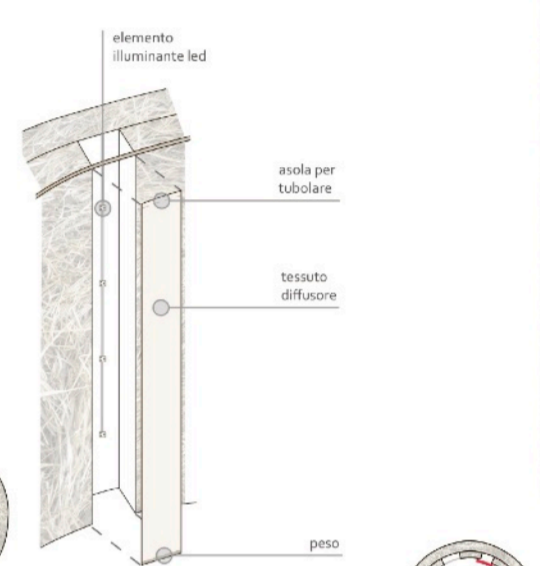




Sistema di armadi e funzionamento




superficie cor-ten sistema

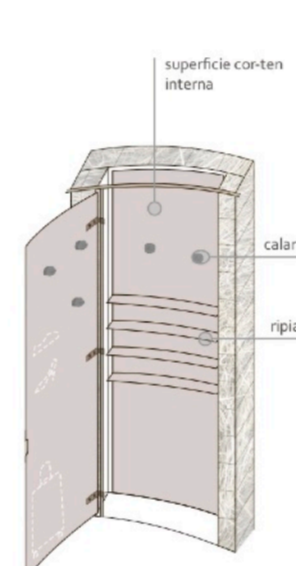

Disposizione dell'illuminazione esterna al Cocoon

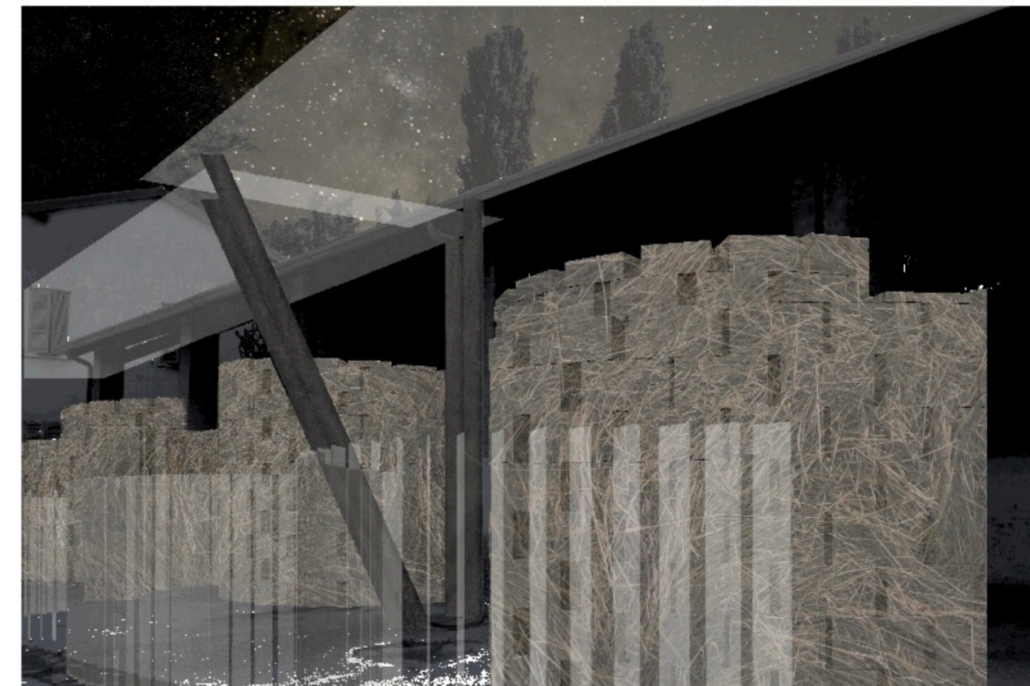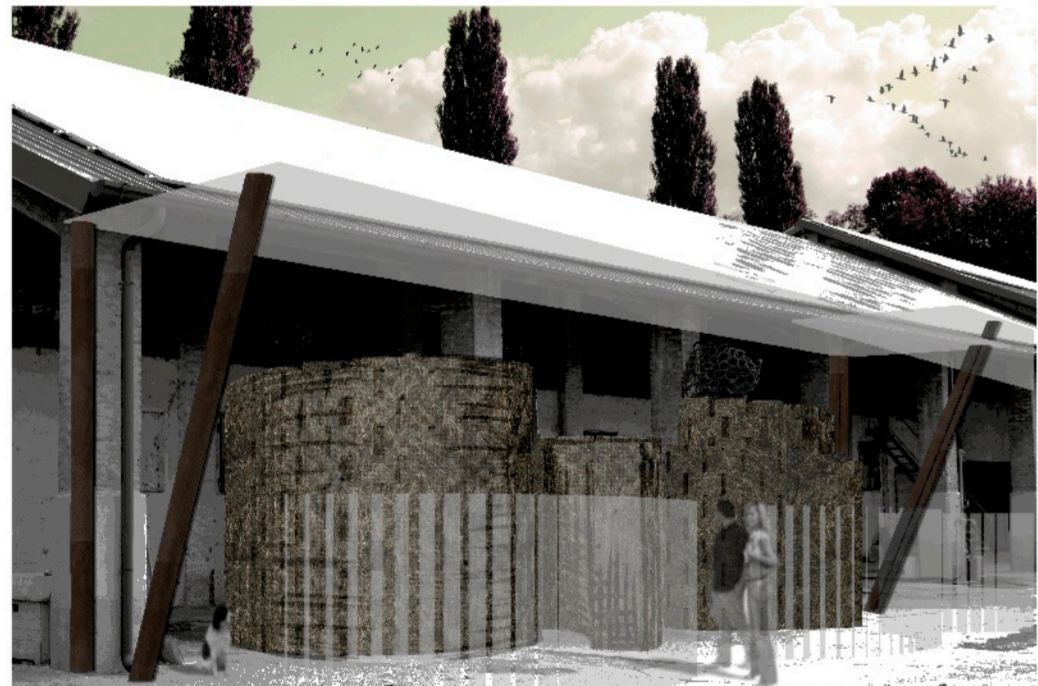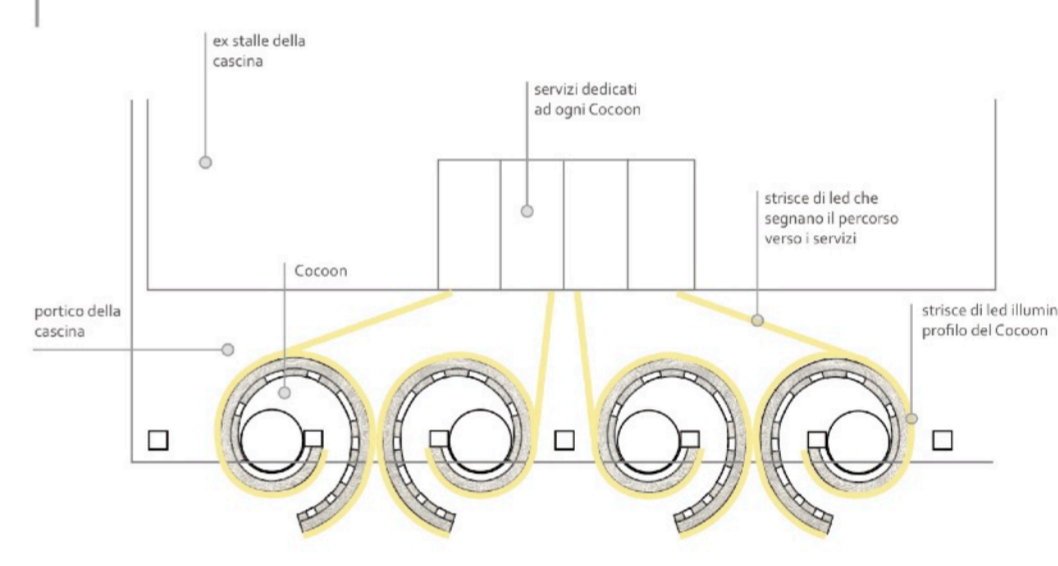


BOOK&BREAKFAST

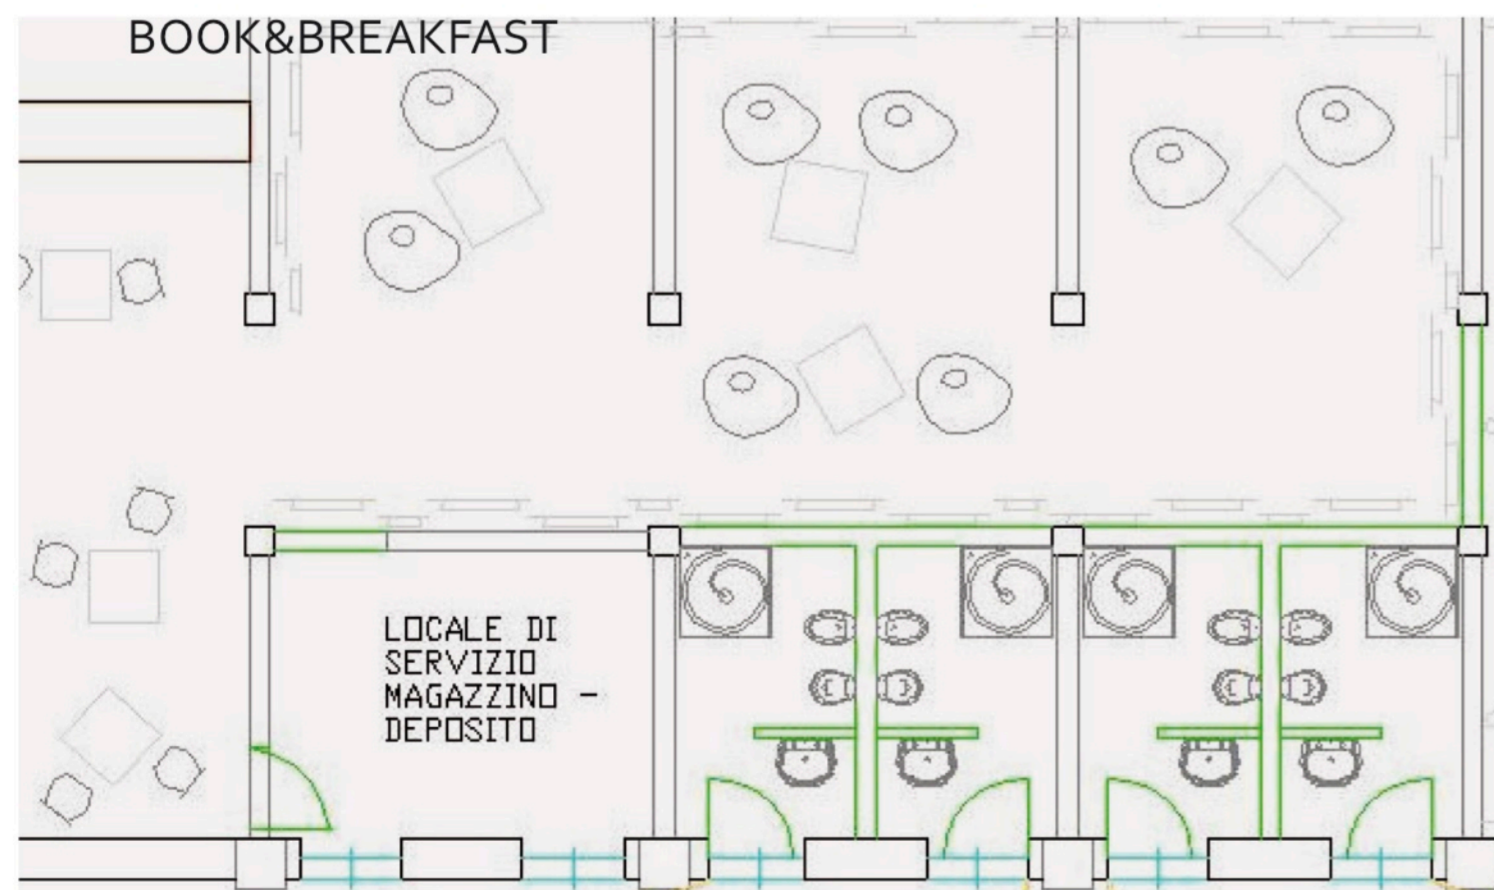

scala 1 : 100

Sistema di illuminazione della sala Breakfast

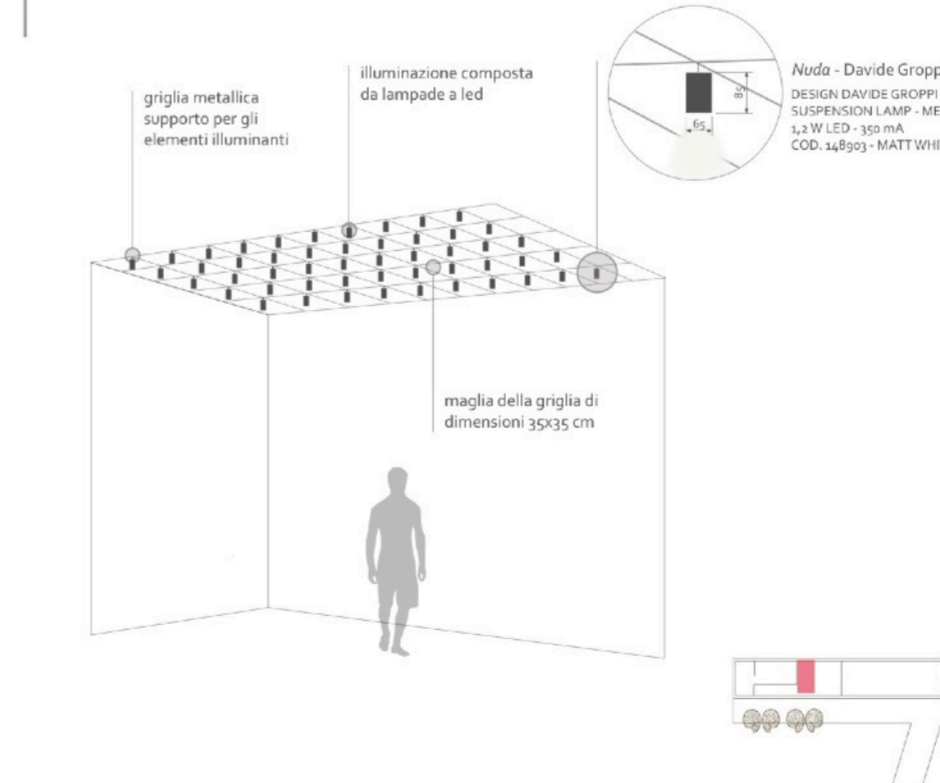

Sistema di scaffalatura tessile

