IL PARCO DEL NAVIGLIO

CENTRO CIVICO, ORTI E MERCATO LUNGO LA MARTESANA

TAVOLA 2-CENTRO CIVICO scala 1:200

Prof.ANDREA DI FRANCO Stud.Ilaria Di Genova 740658

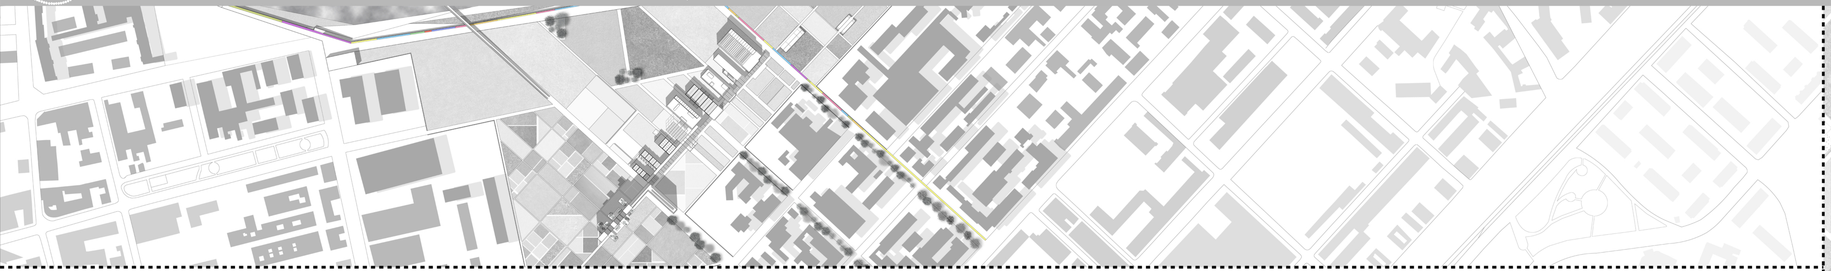

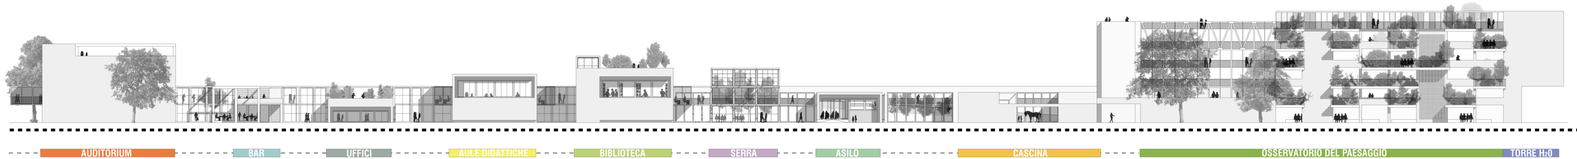

PROSPETTO NORD

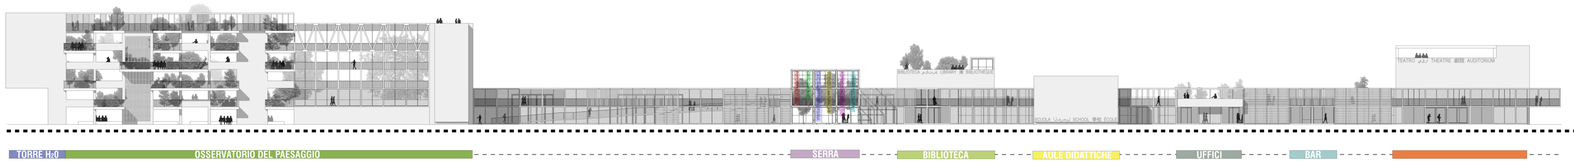

PROSPETTO SUD

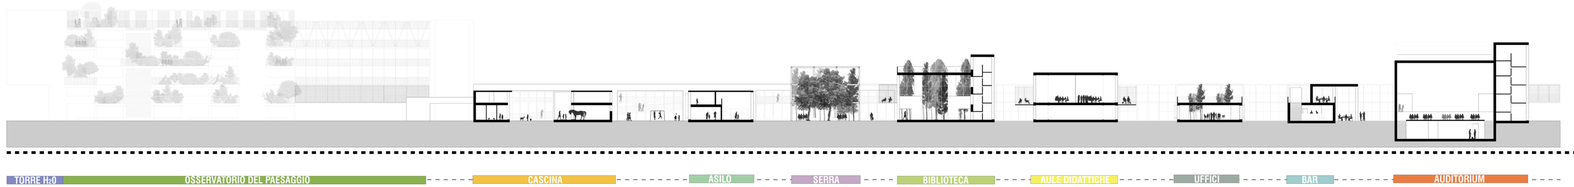

SEZIONE A-A'

PIANTA AL SUOLO SCALA 1:500