
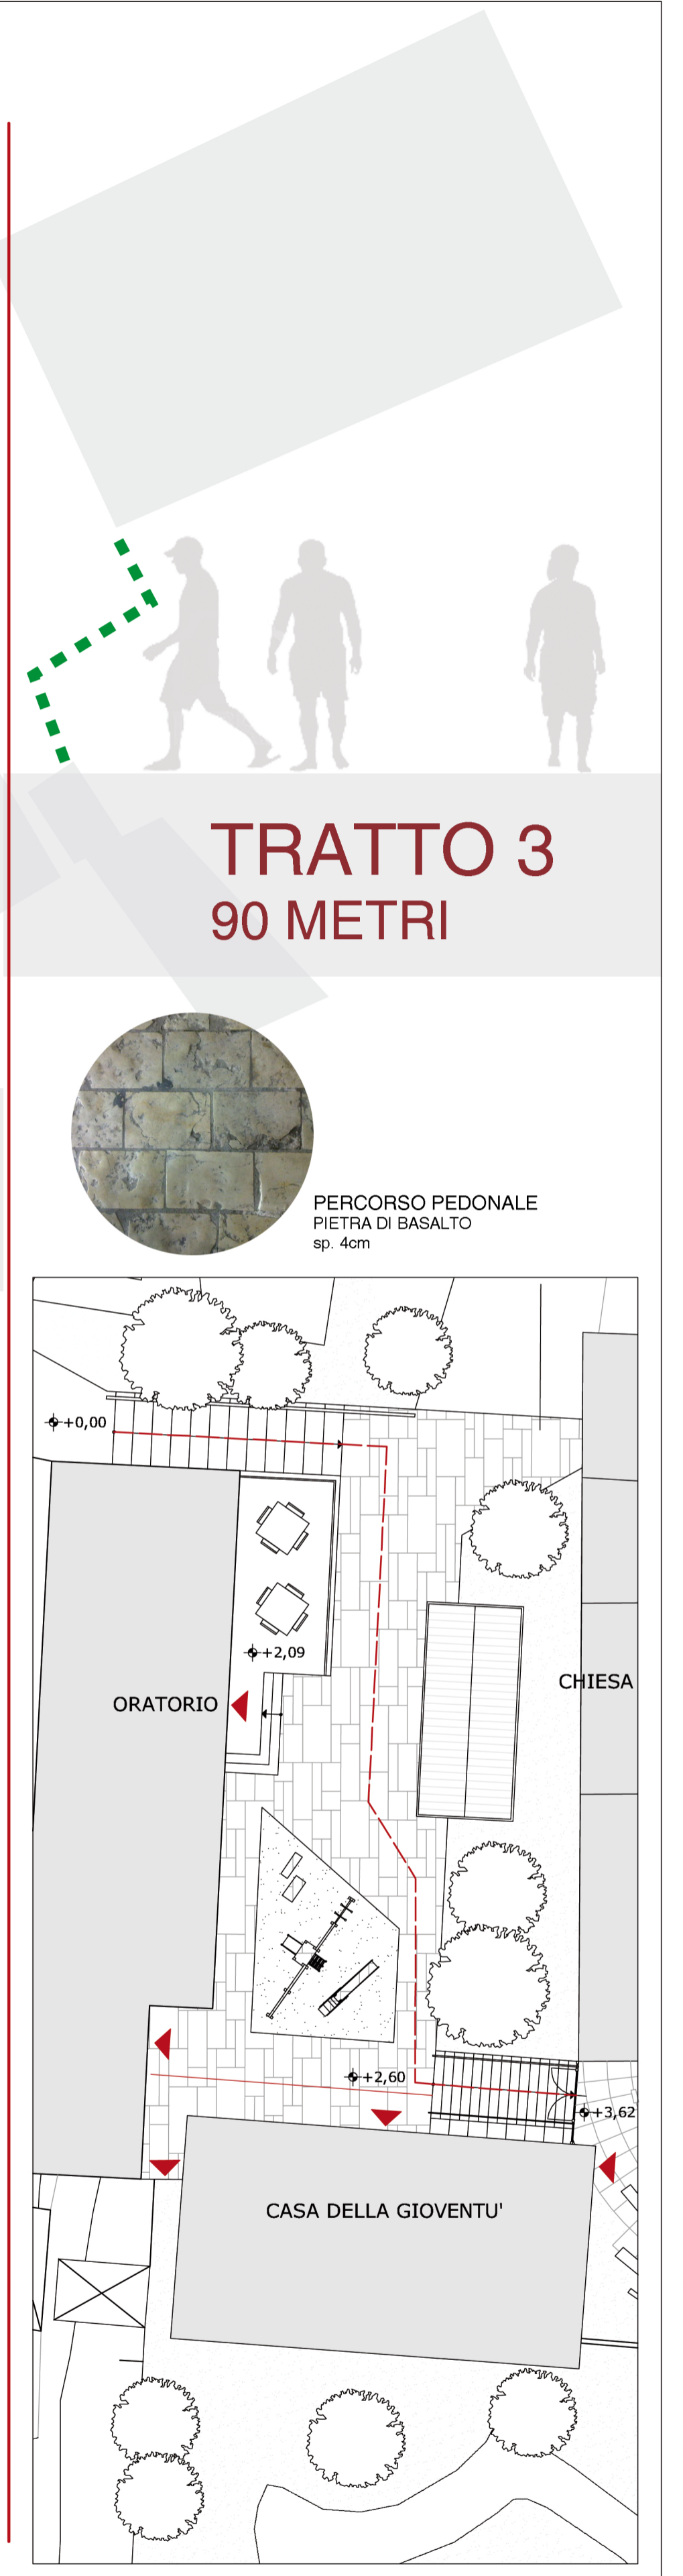
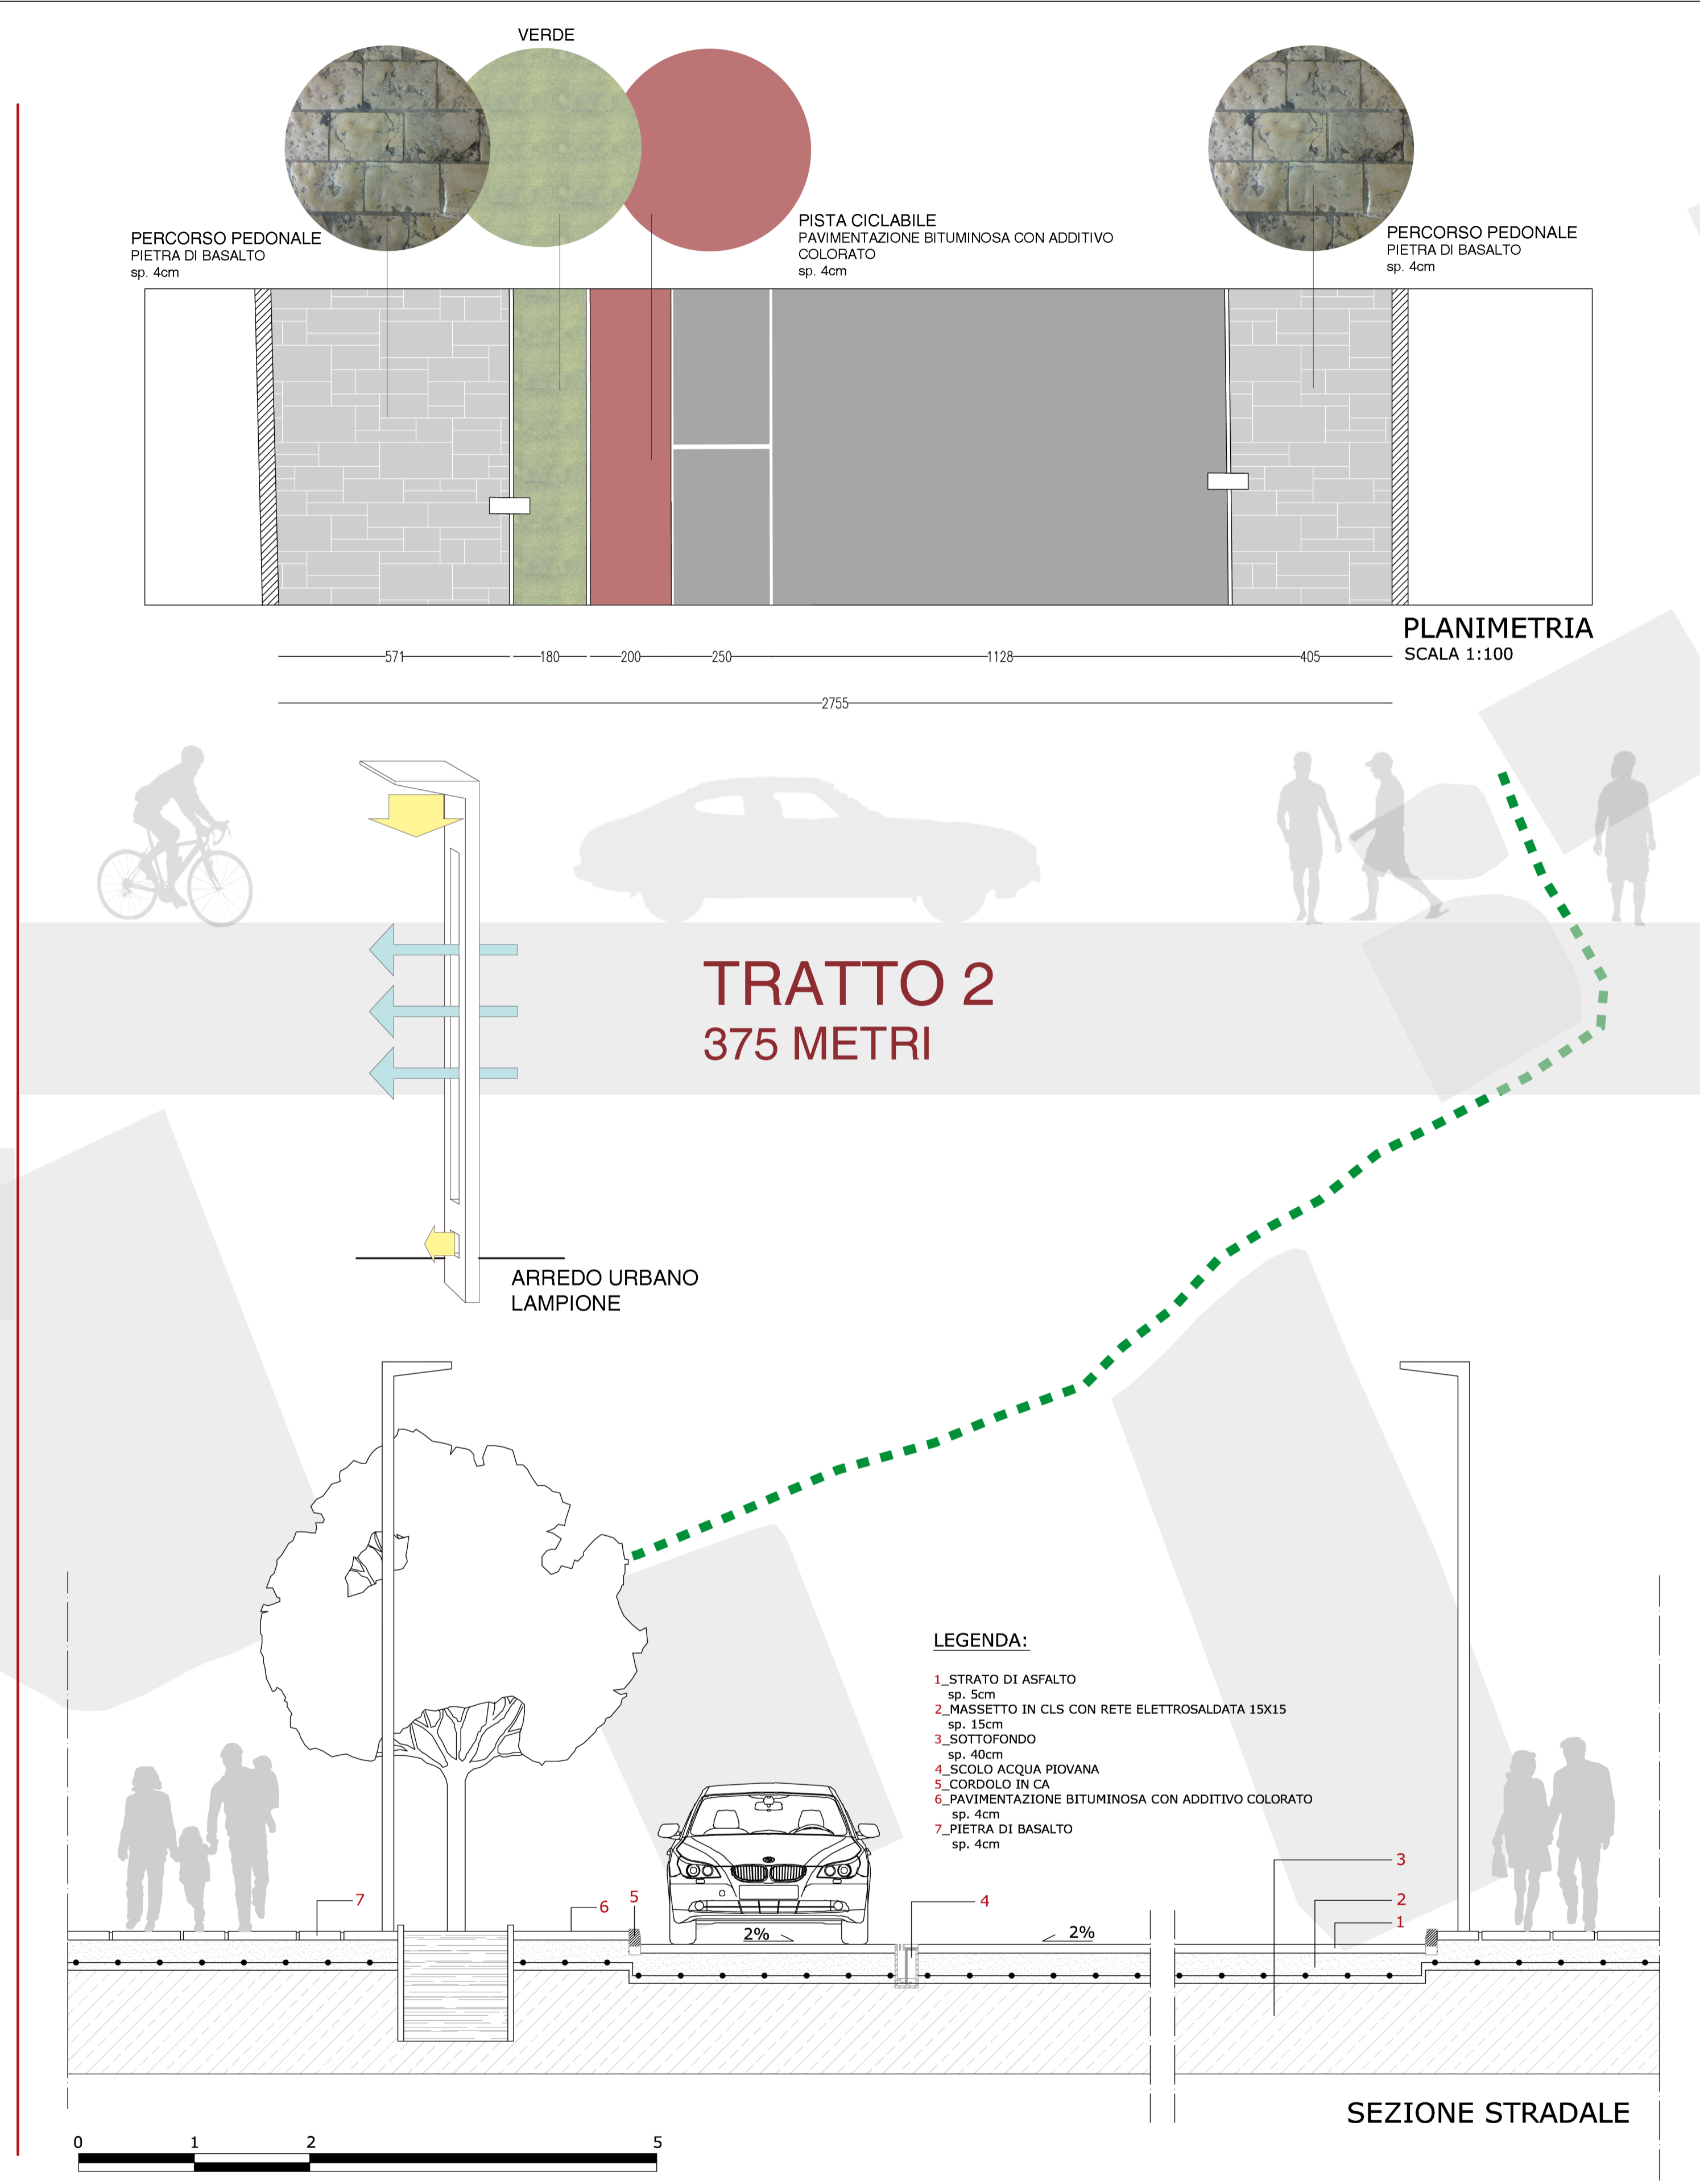


**TRATTO 1**  
180 METRI

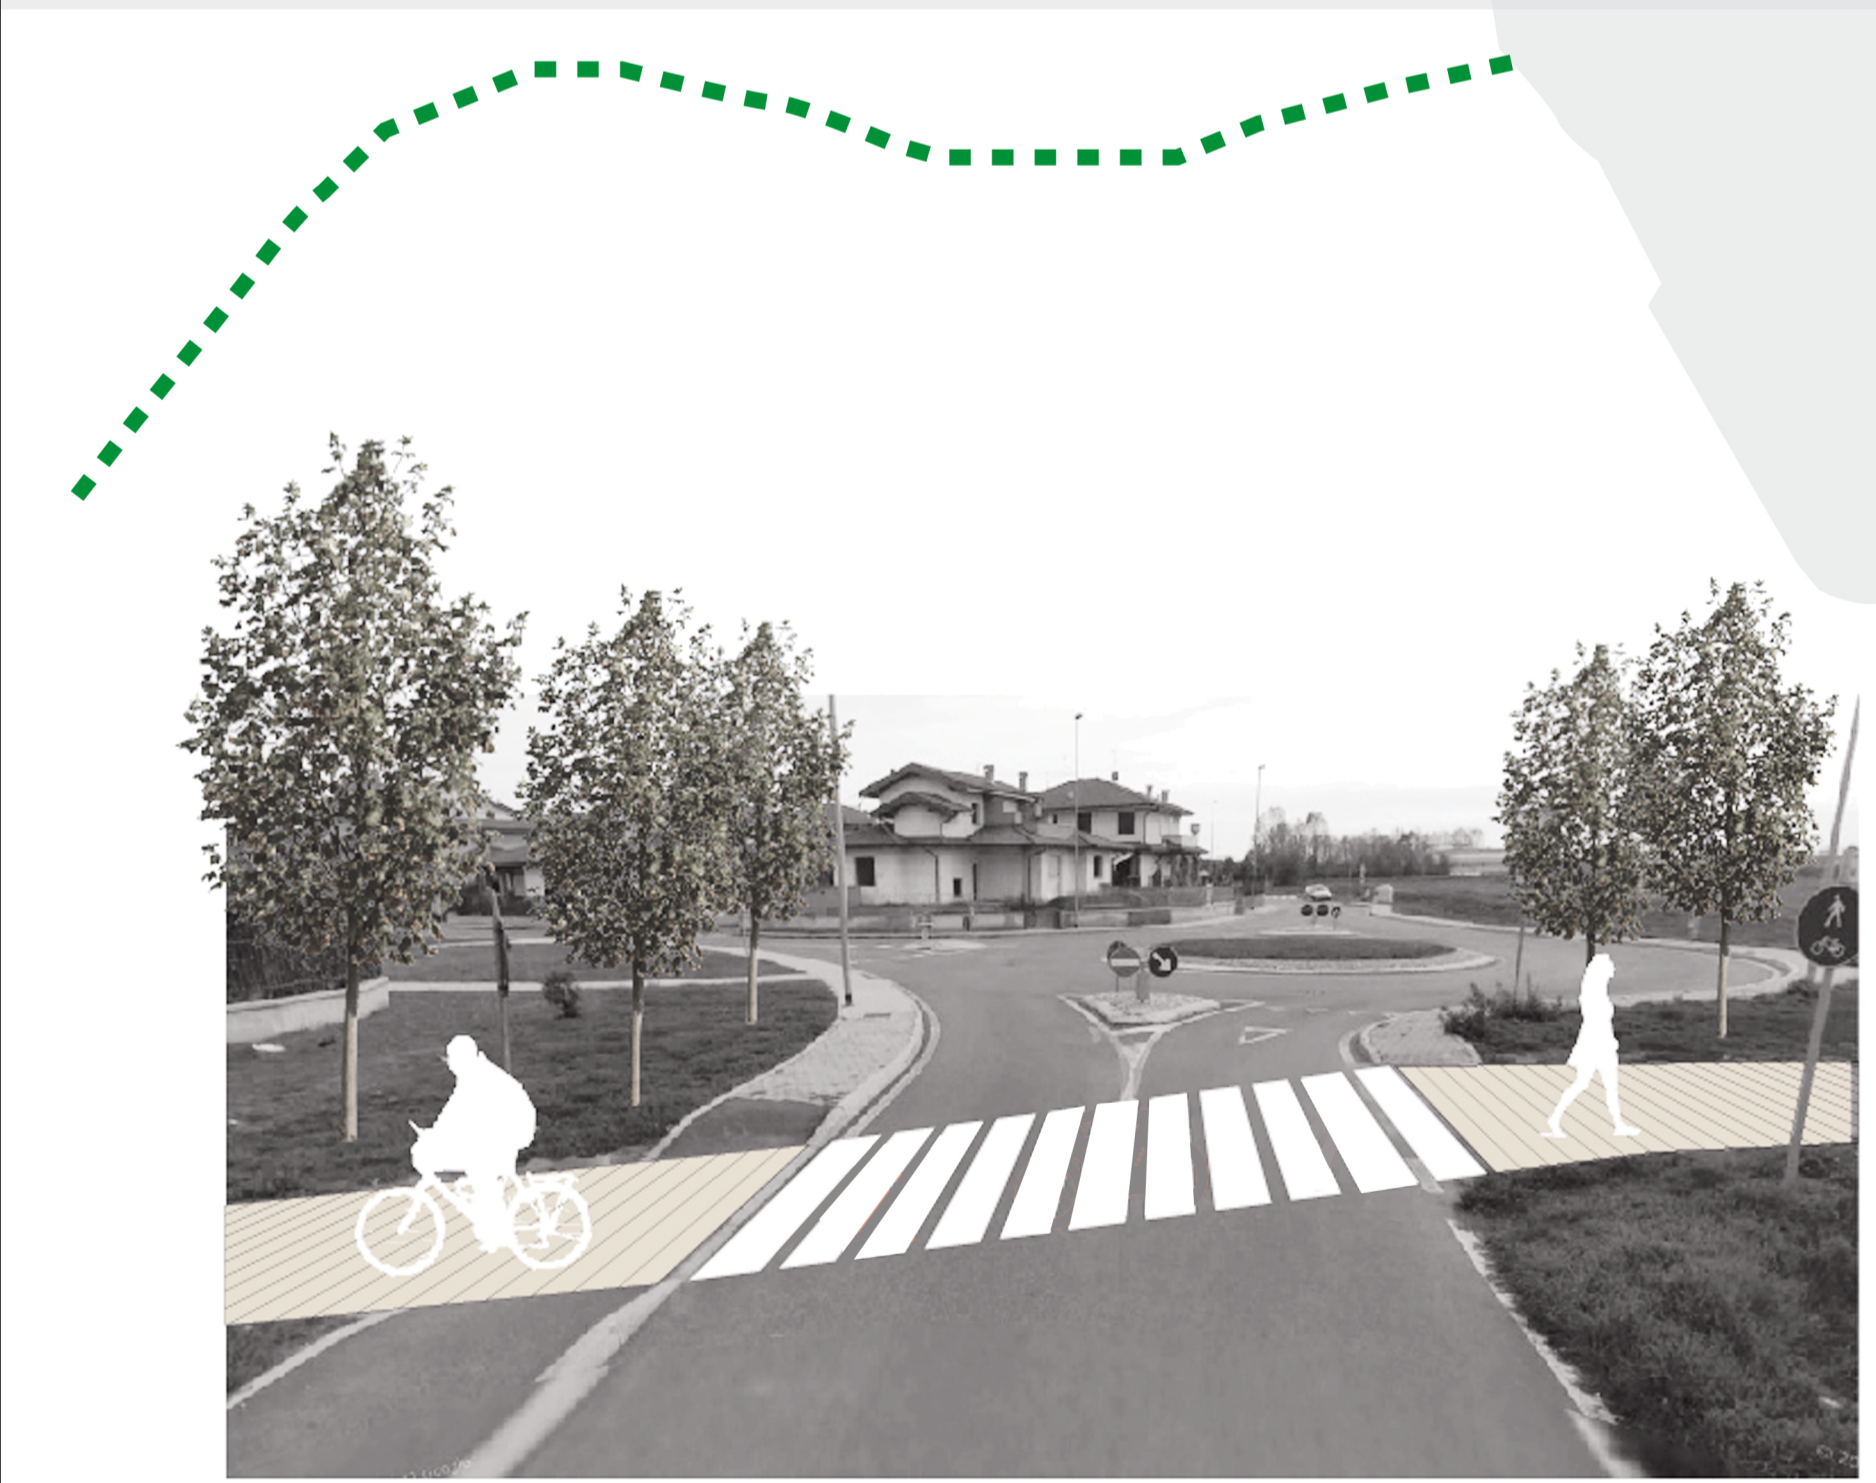

**TRATTO 3**  
90 METRI