



PROSPETTO EST\_VIA ADA NEGRI




PROSPETTO SUD



PROSPETTO NORD\_VIA LUIGI CHIESA



PROSPETTO OVEST

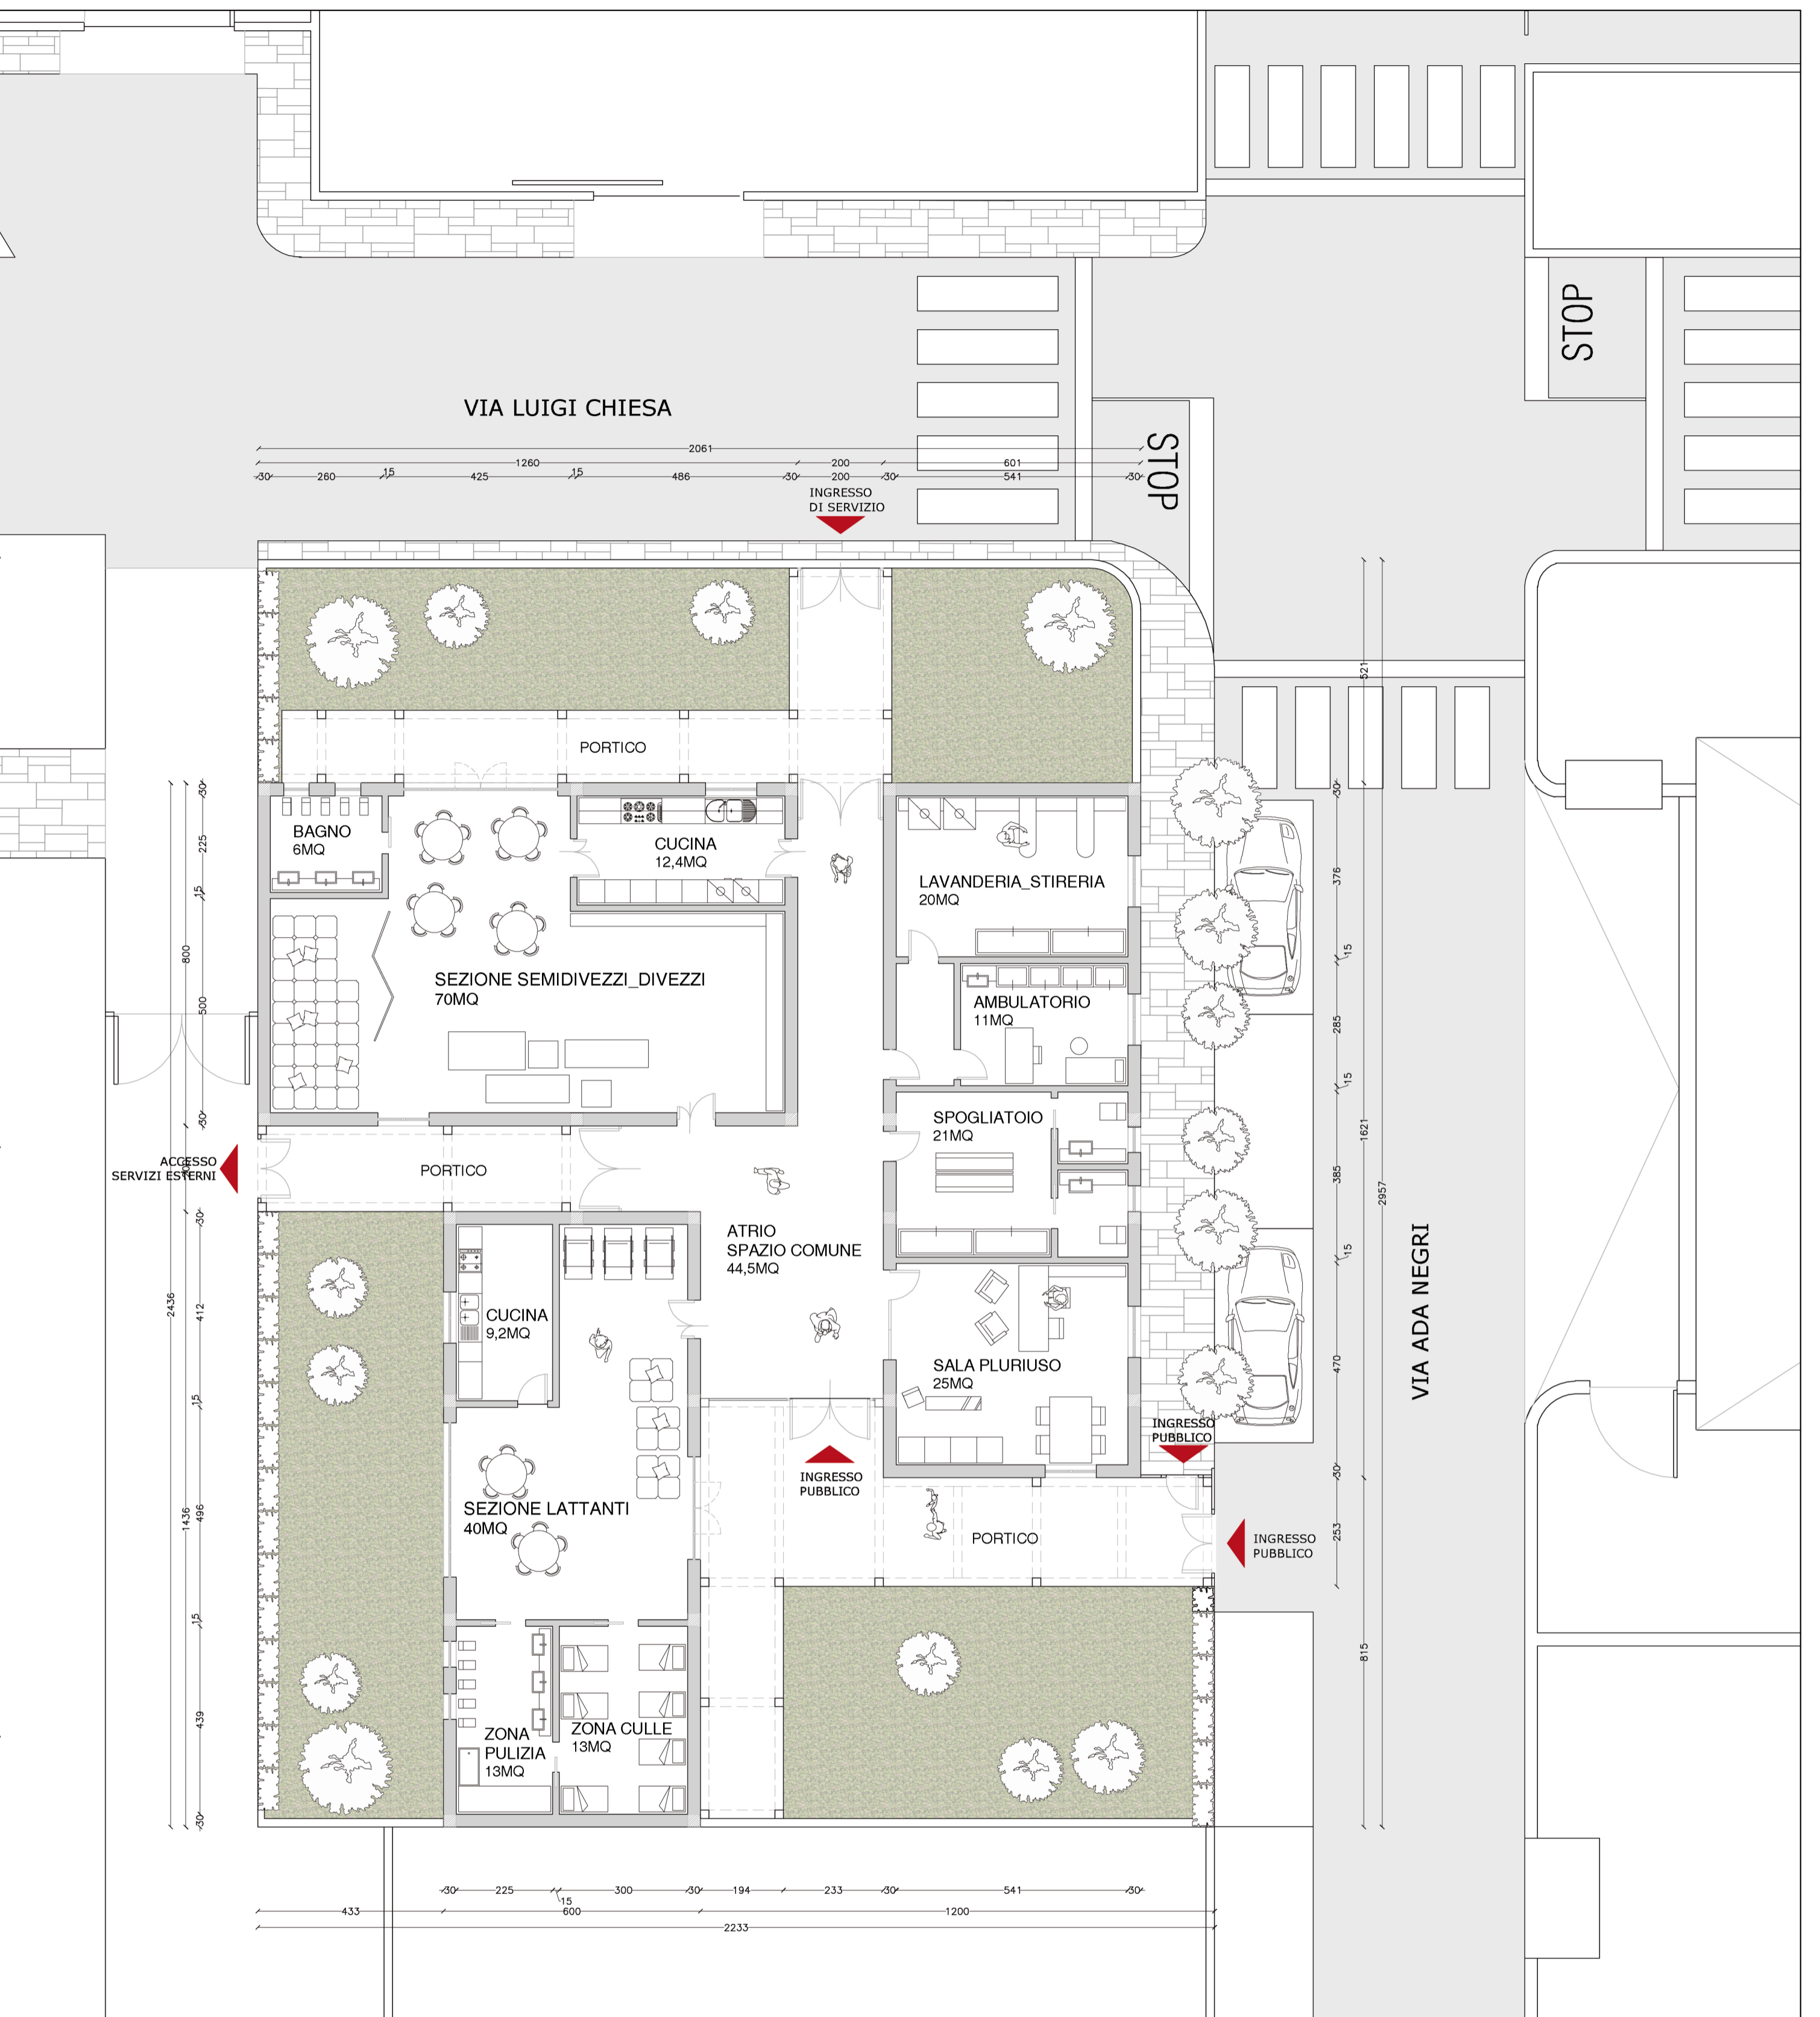

LEGENDA:

SPAZI FUNZIONALI:

- ATRIO E SPAZI DI DISTRIBUZIONE	44,5MQ
- LOCALE PLURIUSO PERSONALE	25MQ
- SPOGLIATOIO E SERVIZI PERSONALE	21MQ
- AMBULATORIO	11MQ
- DISIMPEGNO	4MQ
- LAVANDERIA	20MQ
<b>TOTALE:</b>	<b>125,5MQ</b>

SUPERFICIE TOTALE UTILE: 287,7MQ  
PORTICO: 105,3 MQ

SEZIONE SEMIDIVEZZI\_DIVEZZI:

- CUCINA	12,4MQ
- BAGNO	6MQ
- ZONA GIOCHI	37,3MQ
- ZONA PRANZO	17,6MQ
- ZONA RIPOSO	13,7MQ
<b>TOTALE:</b>	<b>87MQ</b>

SUPERFICIE TOTALE COPERTA: 434MQ

SEZIONE LATTANTI:

- LACTARIUM	9,2MQ
- ZONA PULIZIA	13MQ
- ZONA GIOCHI	20MQ
- ZONA PRANZO	15MQ
- ZONA CULLE	13MQ
- DEPOSITO CARROZZINE	5MQ
<b>TOTALE:</b>	<b>75,2MQ</b>

AREA DI PROGETTO: 648MQ

