



Facciata ovest



Estratto P.R.G. 1910



Estratto P.R.G. 1934



Estratto P.R.G. 1953



Immagine satellitare 2011



Vista zenitale di Piazza Ermete Novelli e dell'edificio circostante
Fotoraddrizzamenti di via G. Modena
Fotoraddrizzamenti di via Nullo
Fotoraddrizzamenti dei fronti ovest e sud di Piazza Ermete Novelli

Scala 1:500
0 5 10 15 20 m




Facciata nord



Facciata est



Facciata sud

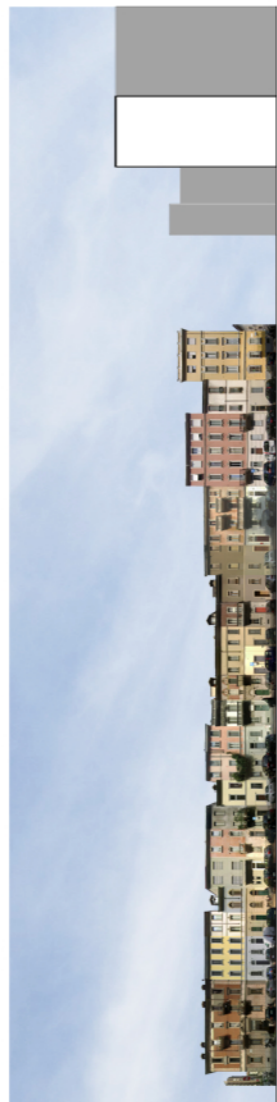

Piano seminterrato

- Giardino privato appartamento piano terra
- Autorimesse
- Cantine
- Vani tecnici
- Studio

- Locali zona giorno
- Locali zona notte
- Bagni

0 2 4 6 8 m



Piano rialzato




Piano Tipo

- Locali zona giorno
- Locali zona notte
- Bagni
- Terrazze


- Locali zona giorno
- Locali zona notte
- Bagni
- Terrazze



Piano quinto

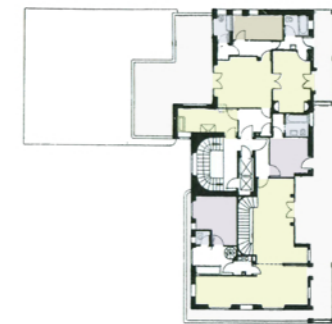

Piano sesto

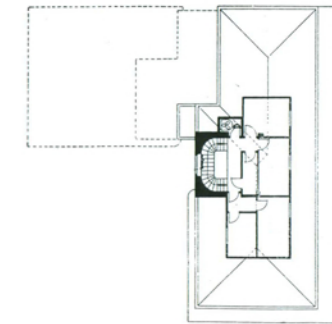

Piano sottotetto