




1:200 SEZIONE AA

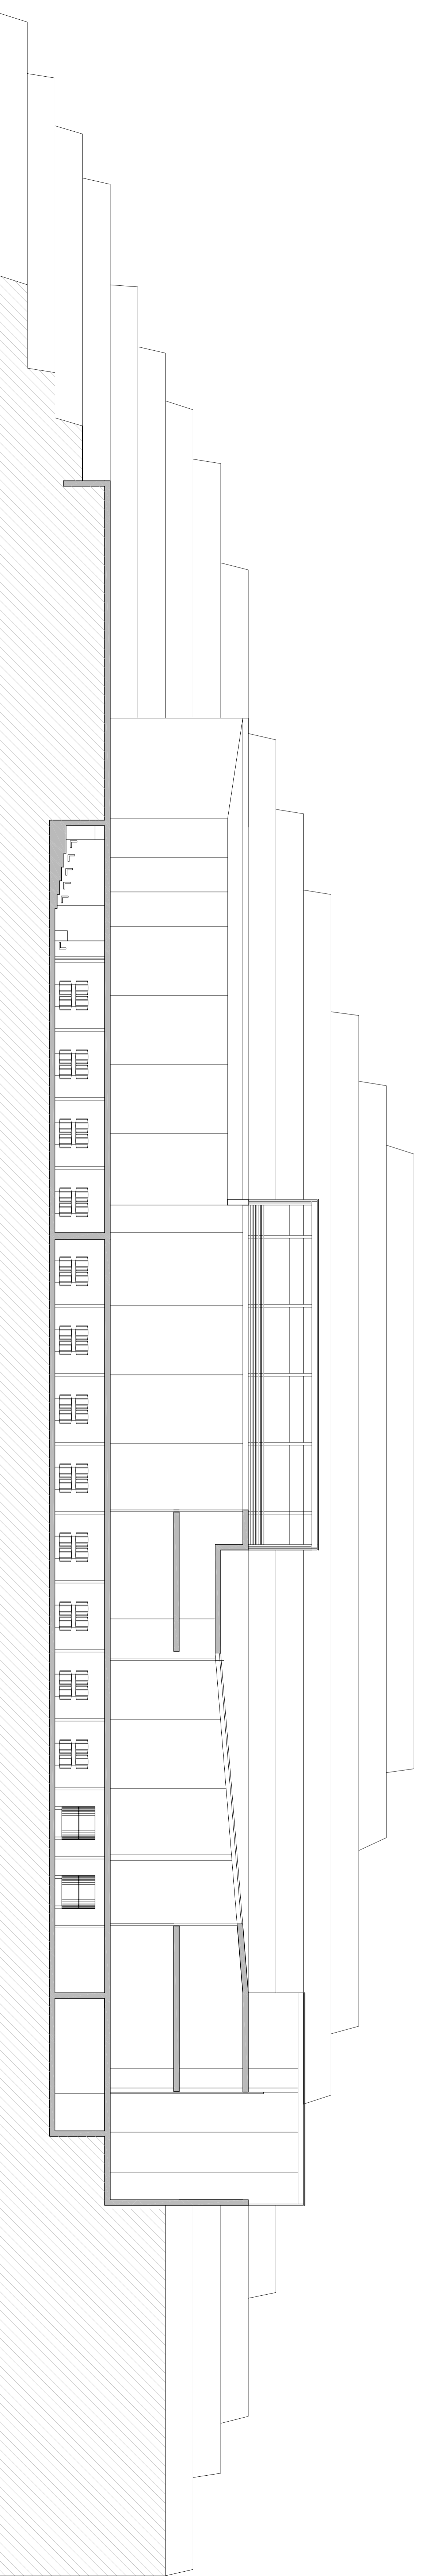

1:200 SEZIONE BA

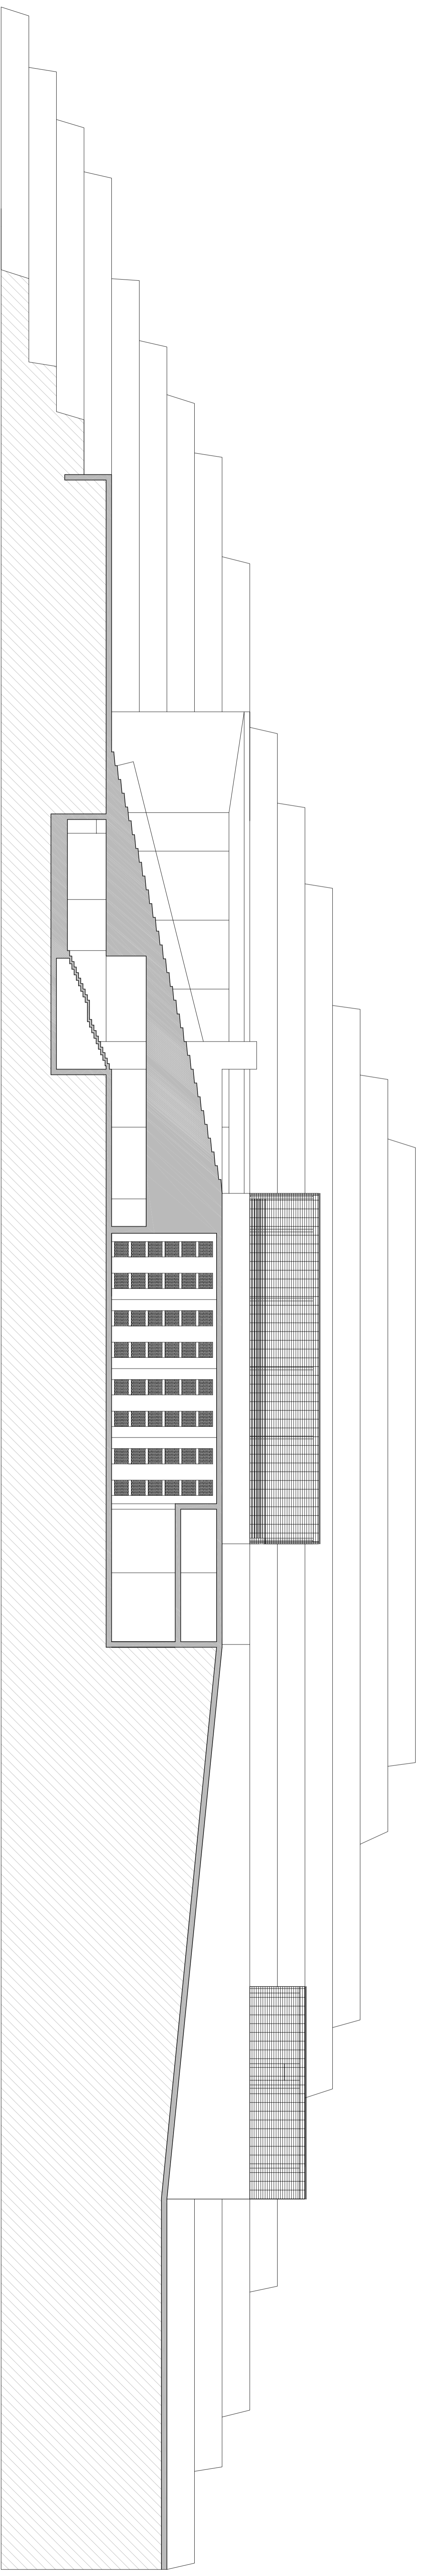

1:200 SEZIONE CC

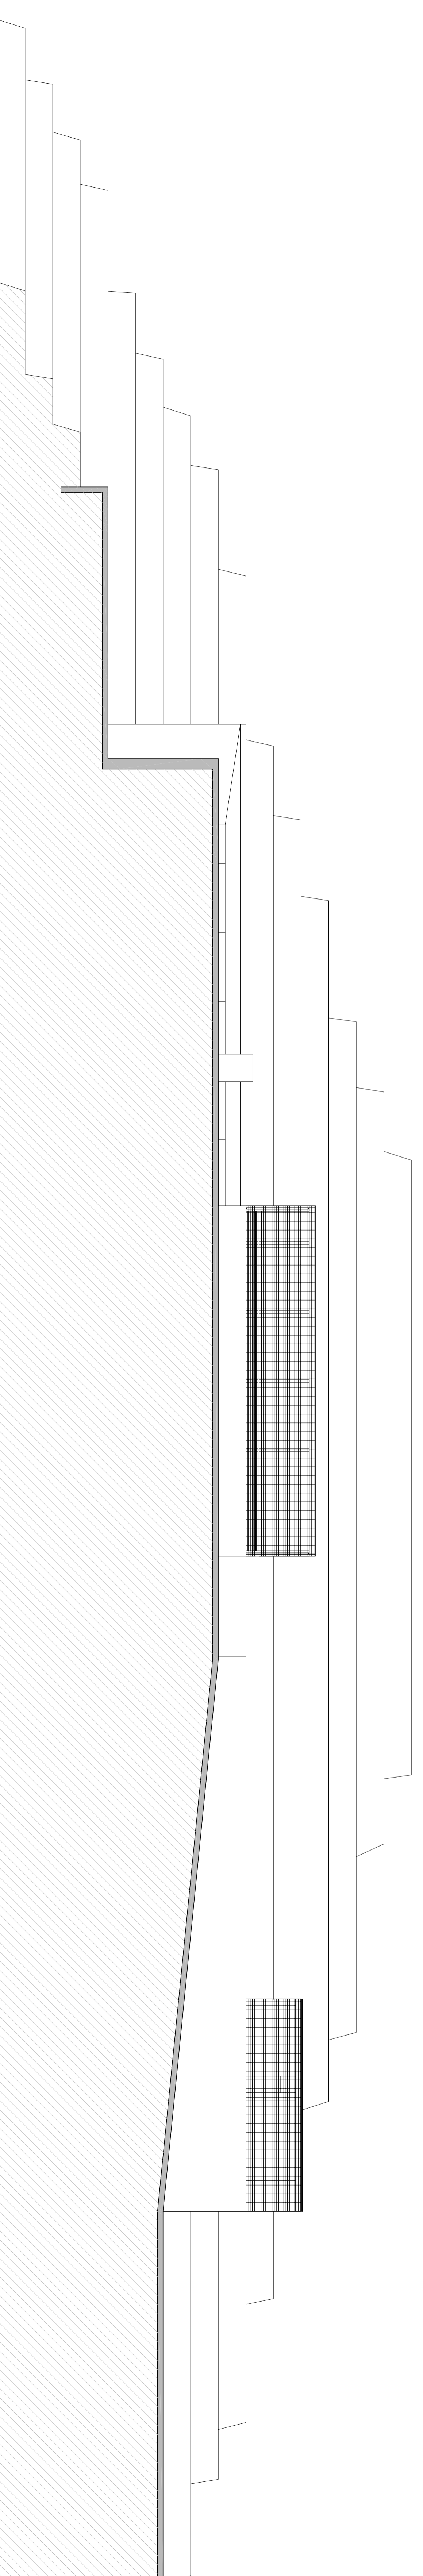

1:200 SEZIONE DD