






Piano sotterraneo

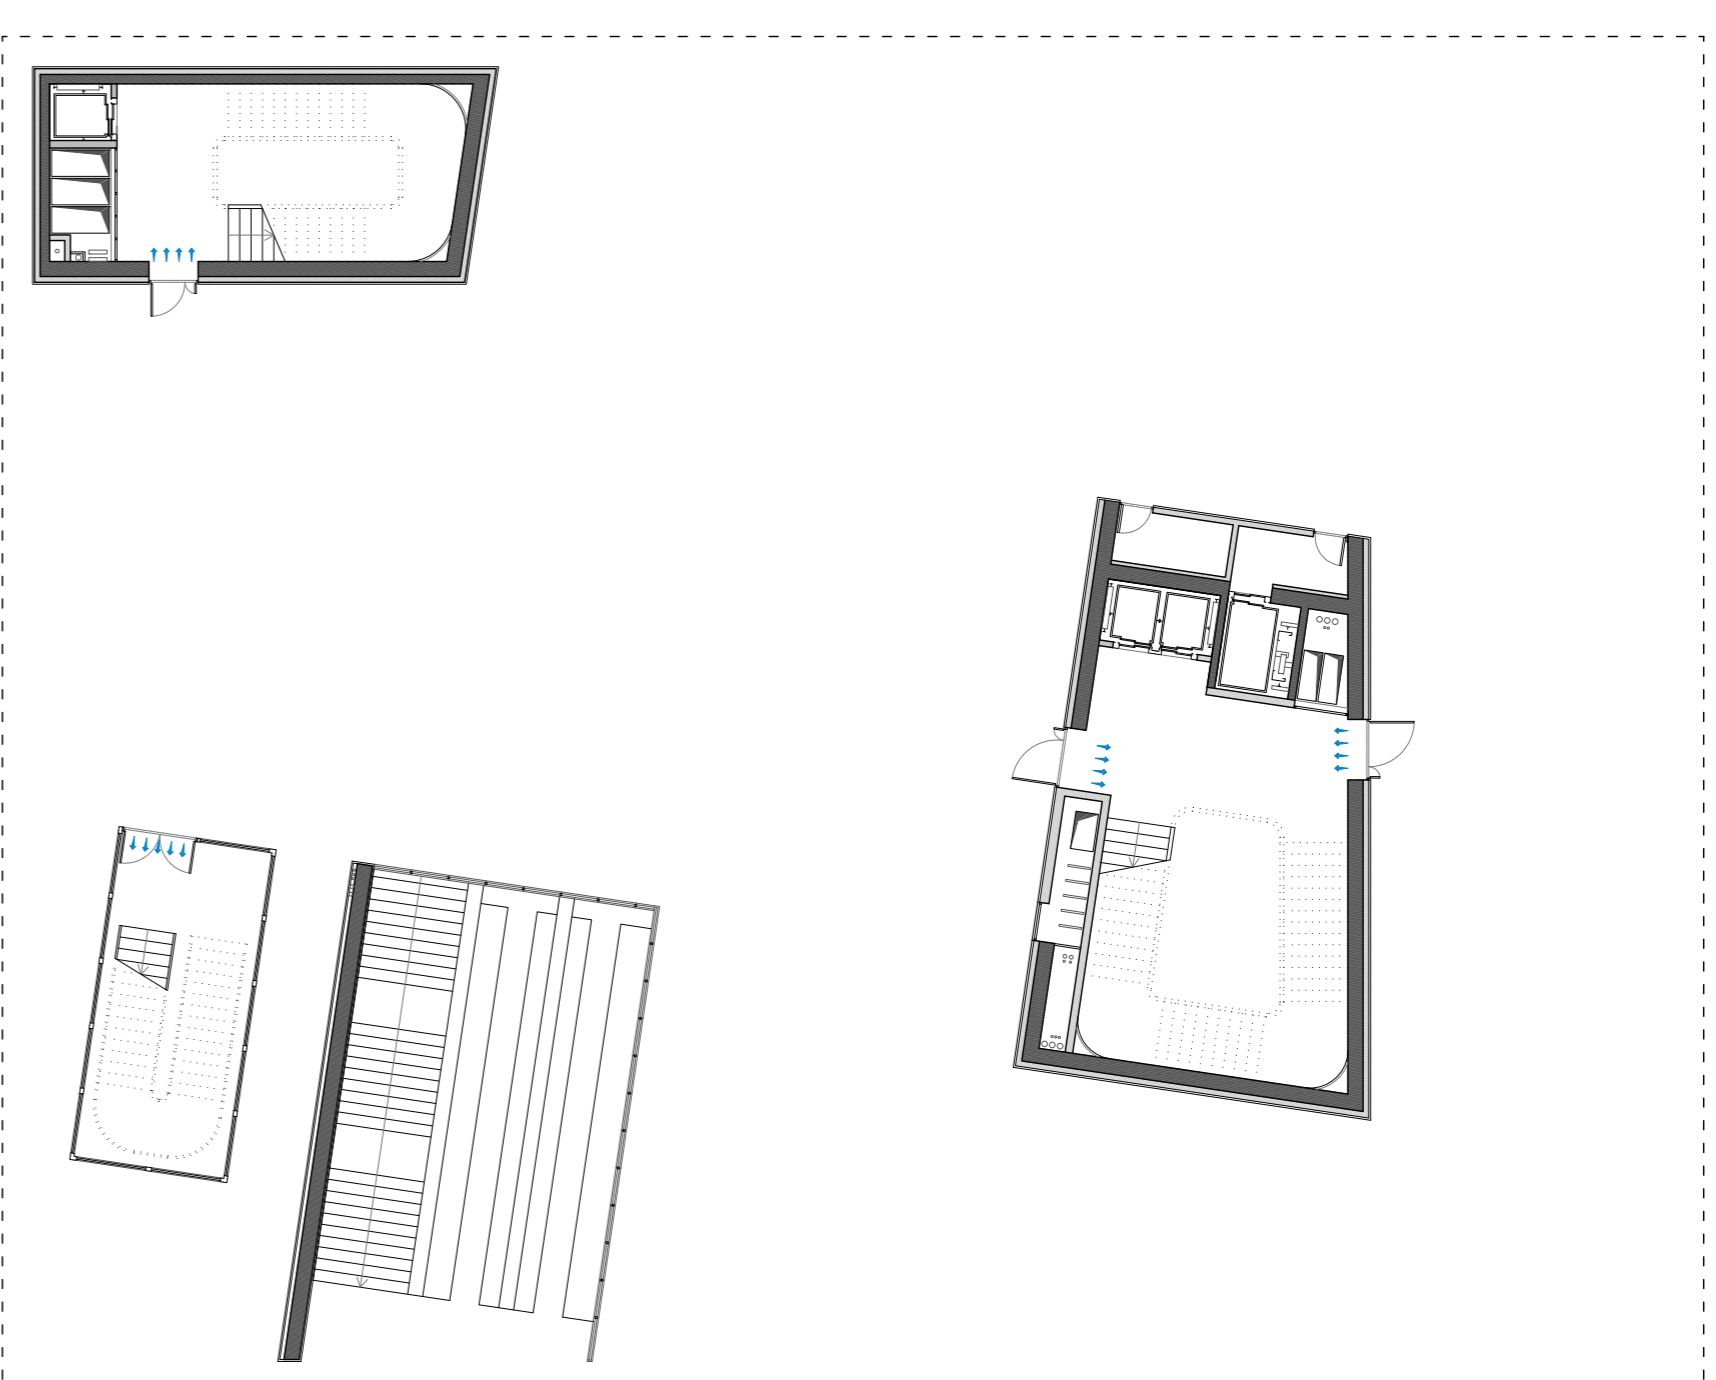


Piano terra

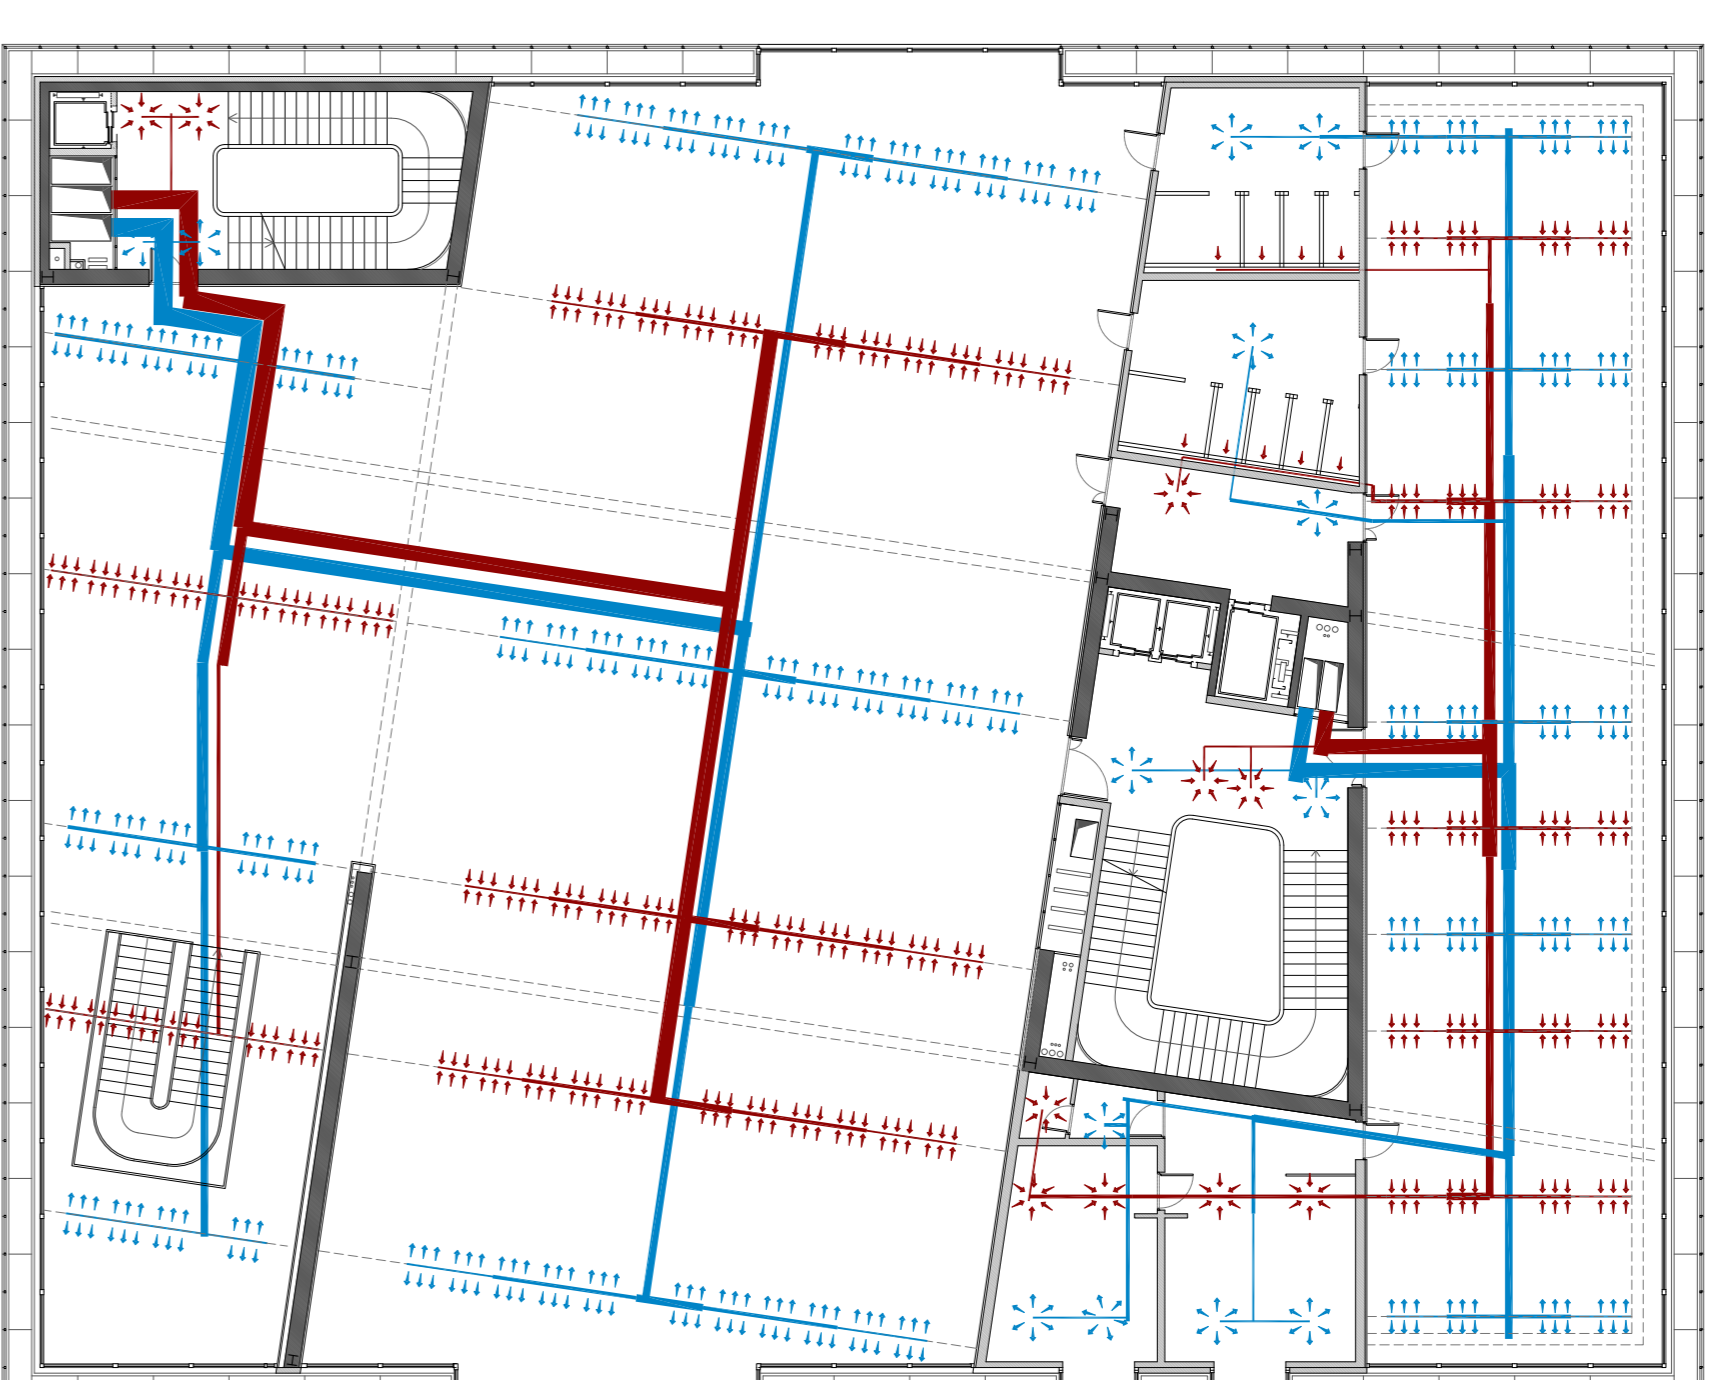

Piano primo

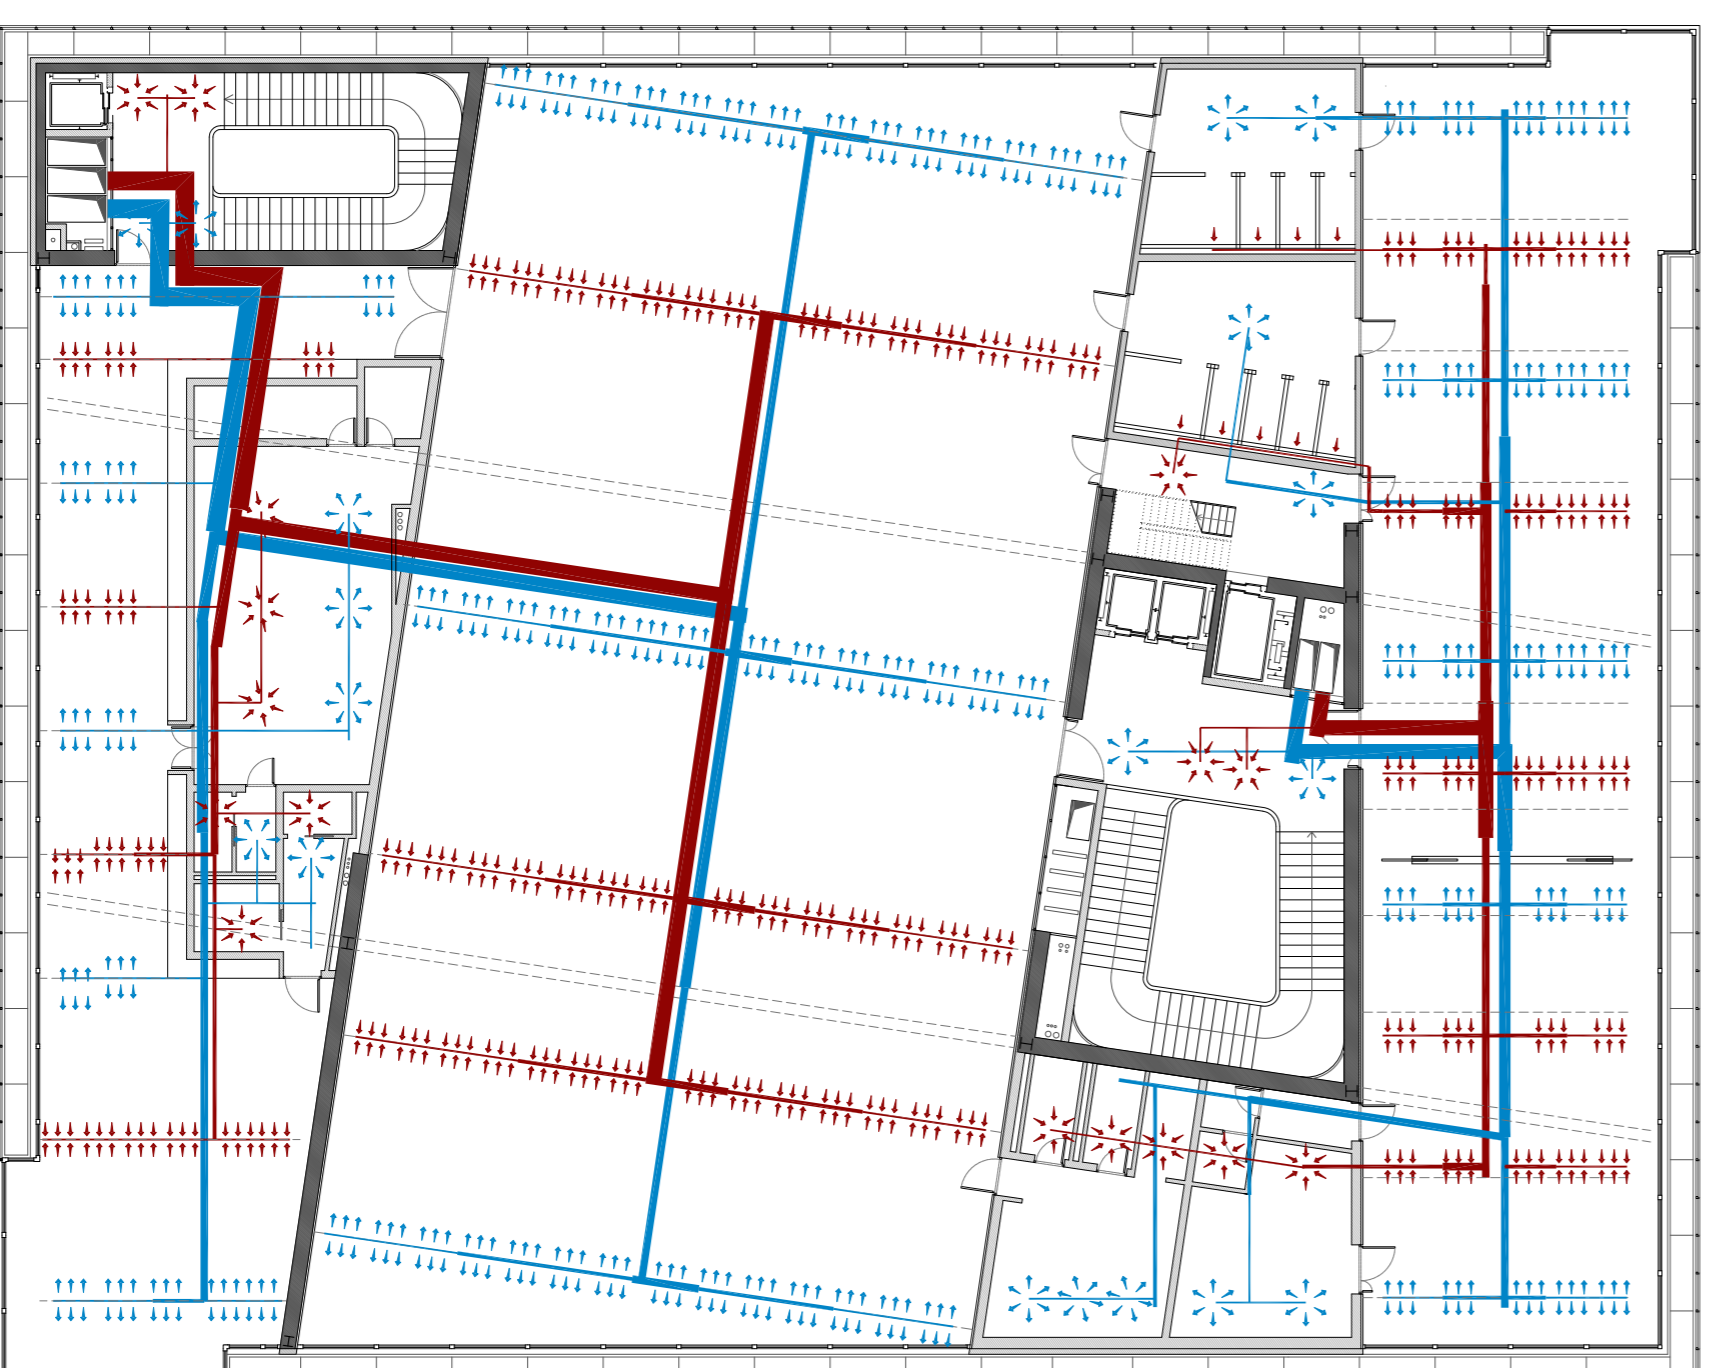


Piano secondo

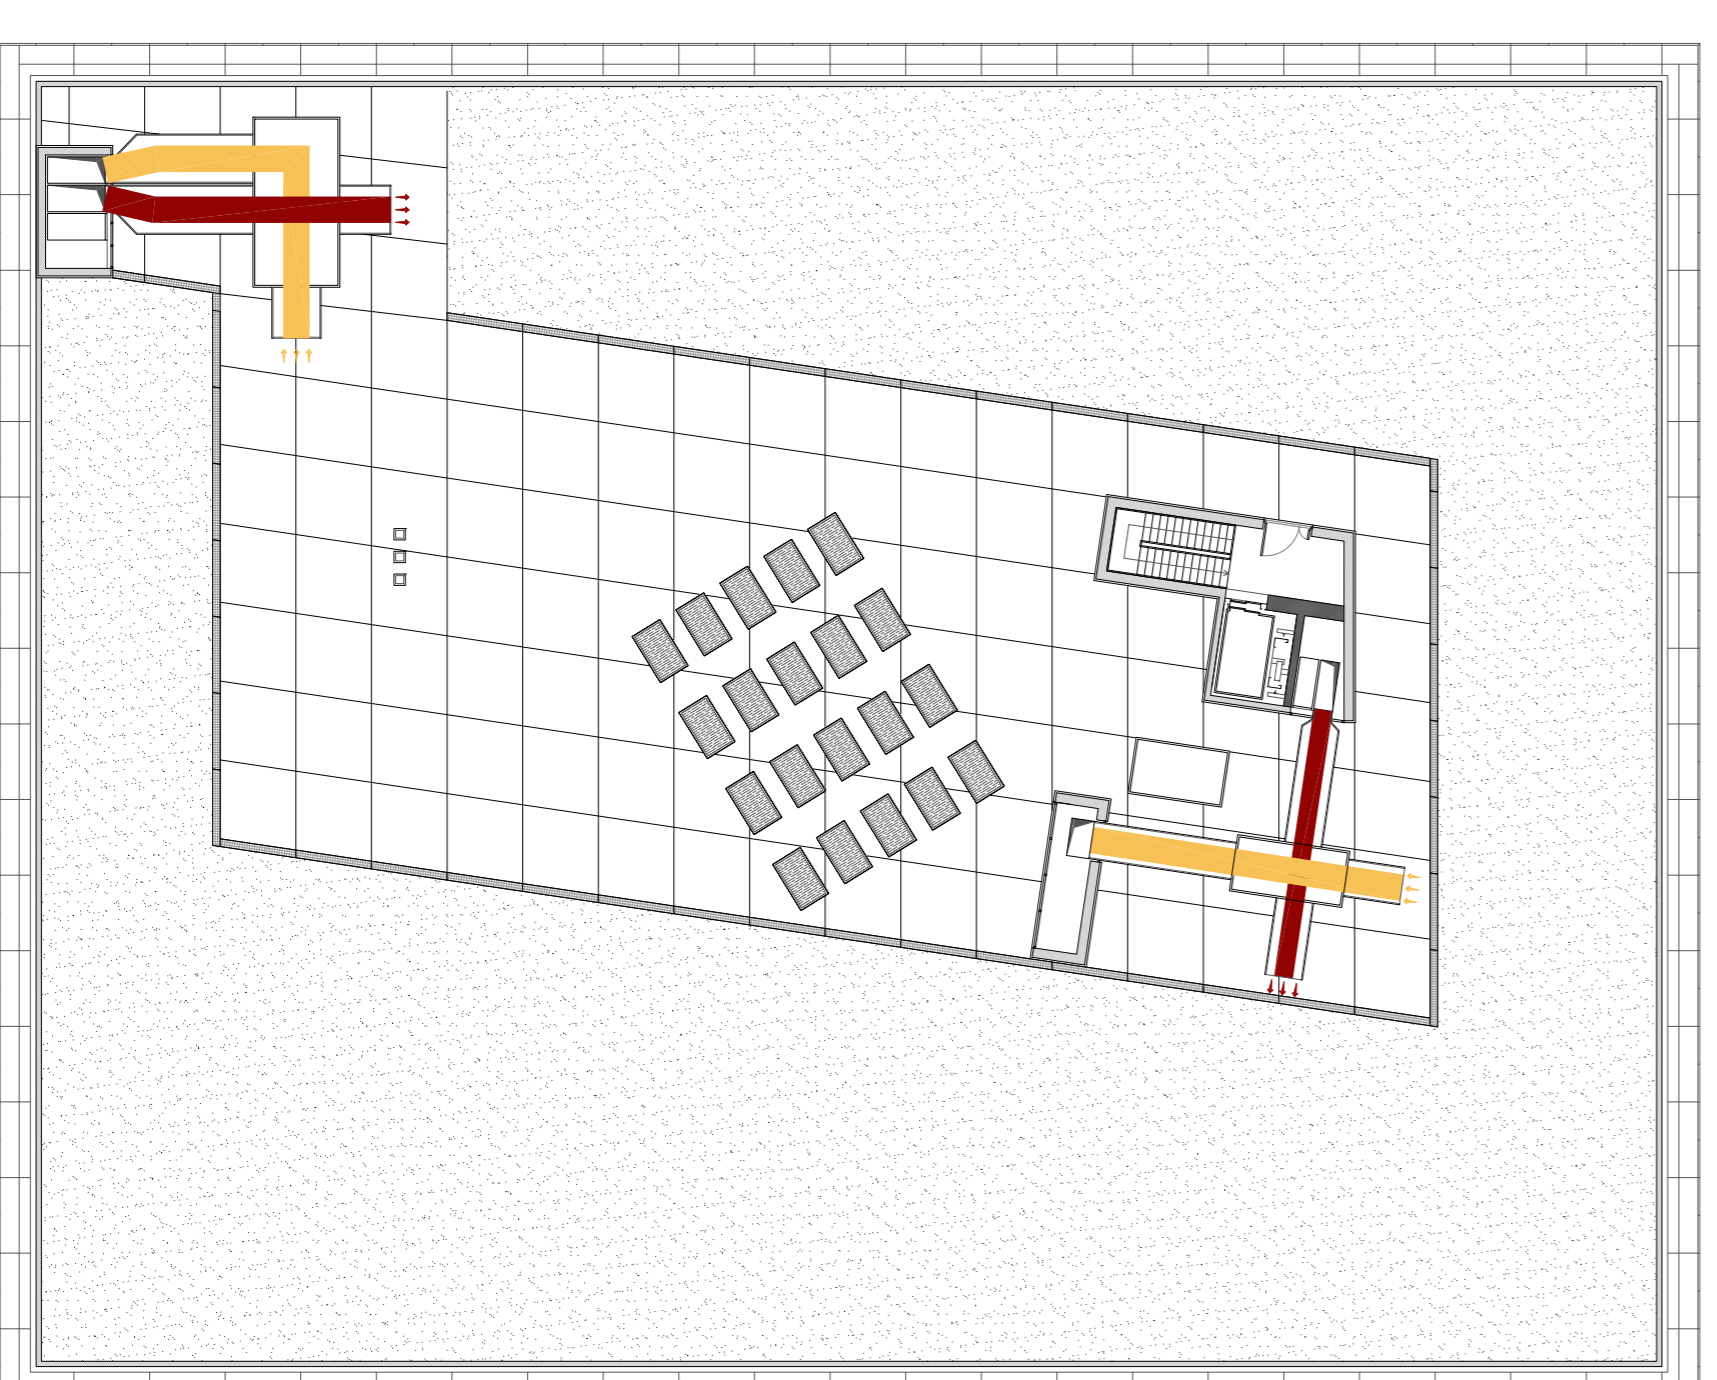


Piano secondo




Diffusori_Piano primo

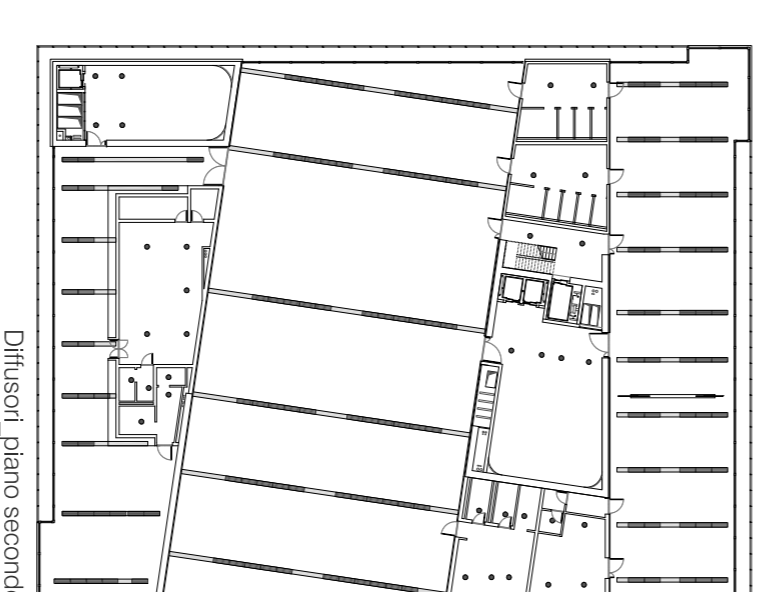

Diffusori_Piano secondo

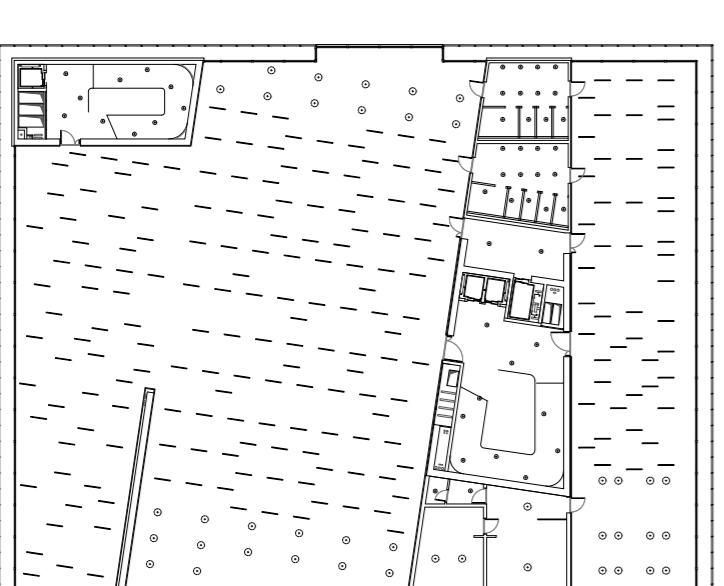

Luca_Piano primo

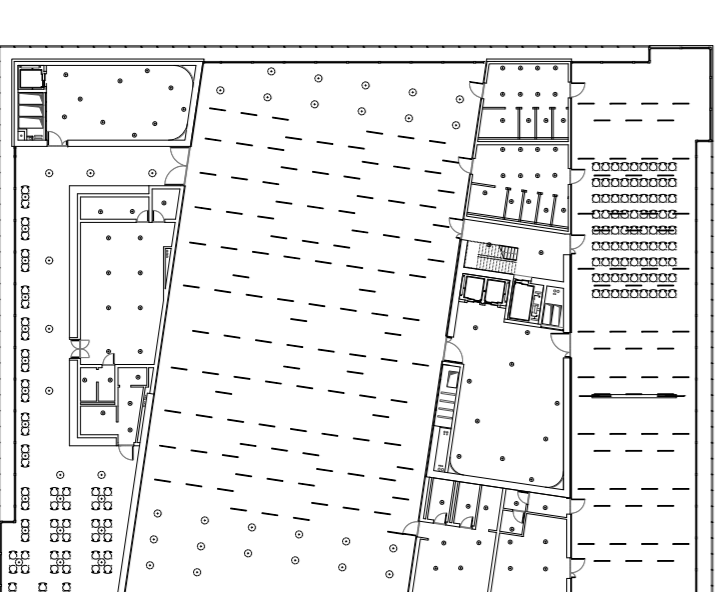

Luca_Piano secondo

- LEGENDA:
1. LOCALE UTA 1
 2. CENTRALE FRIGORIFERA 1
 3. MAGAZZINO
 4. SCARICO CARICO MERCI
 5. CENTRALE TELERISCALDAMENTO
 6. CENTRALE IDRICA
 7. CENTRALE ELETTRICA
 8. DEPOSITO RIFIUTI
 9. LOCALE UTA 2