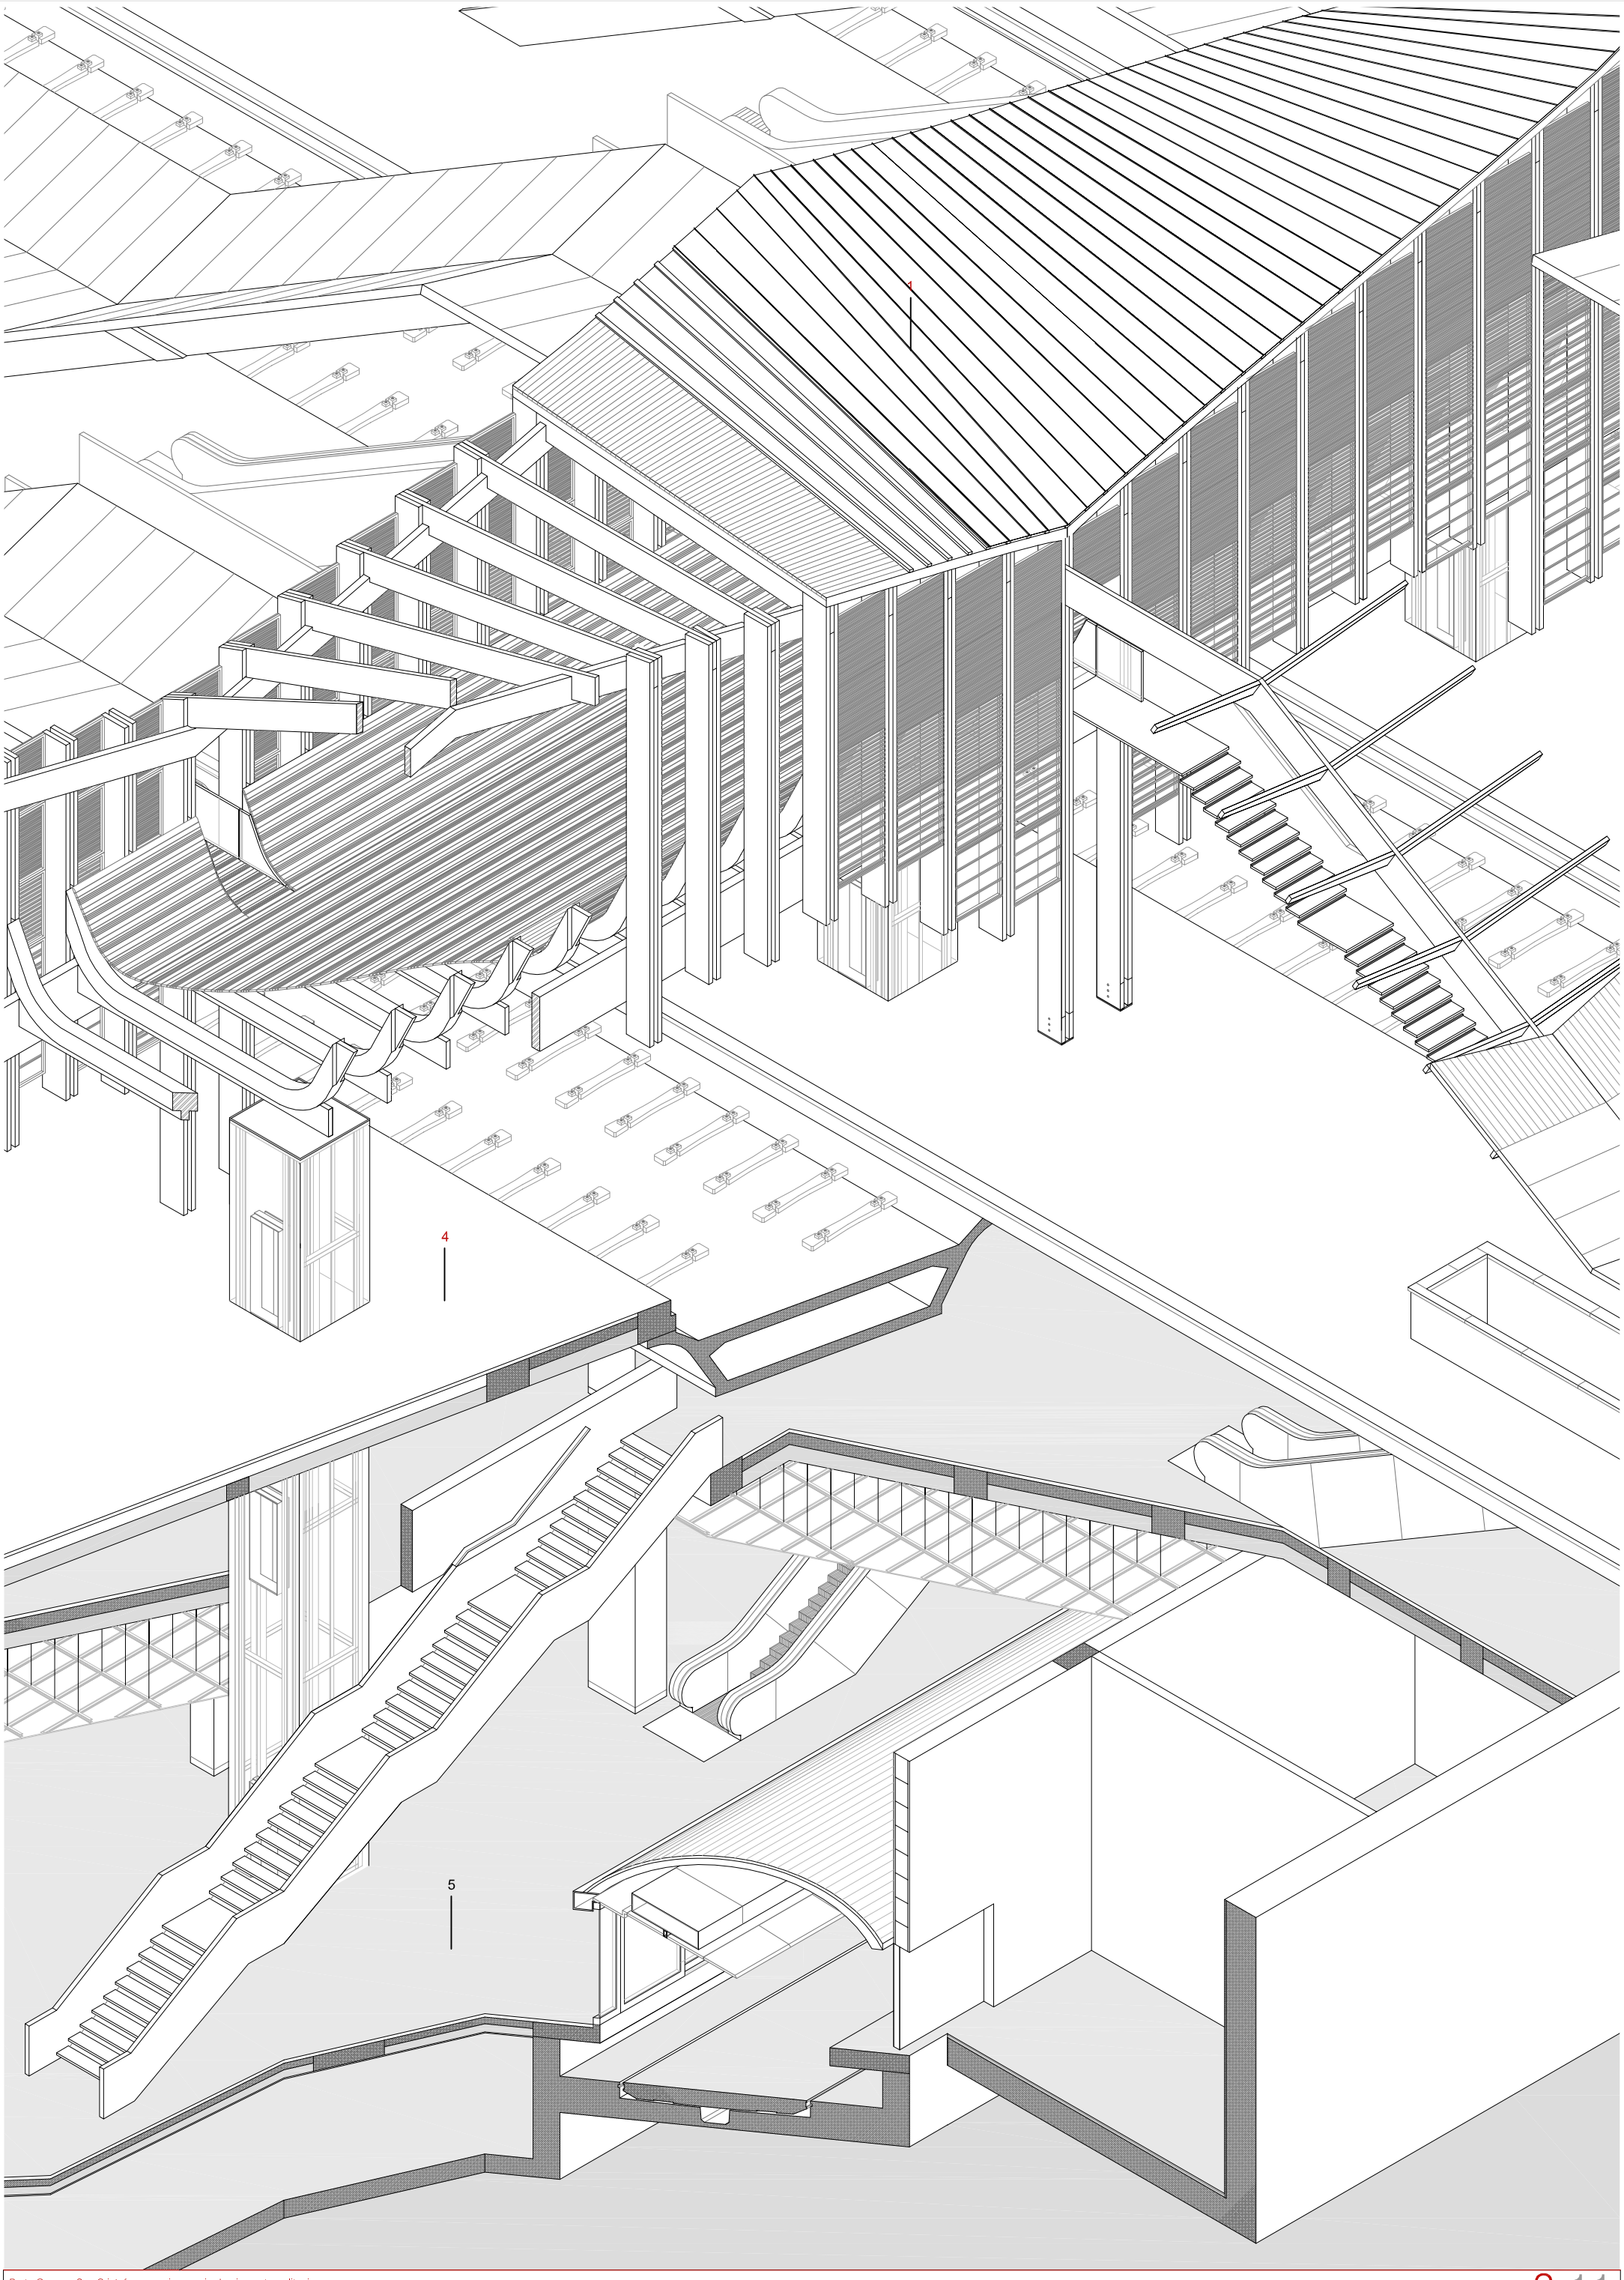

Porta Genova_San Cristoforo_nuovi scenari urbani e metropolitani

Relatore: prof. arch. Giulio Massimo Barazzetta_Corelatori: prof. arch. Camillo Magni, prof. arch. Filippo Innocenti, prof. ing. Edmondo Vitiello, prof. ing. Cesare Taddia

Paolo Citelli 747523 _ Mirco Monti 751093 _ Marco Olgiati 747520

SAN CRISTOFORO NODO D'INTERSCAMBIO SPACCATO TECNOLOGICO 1:50