


Pianta solai piano terra

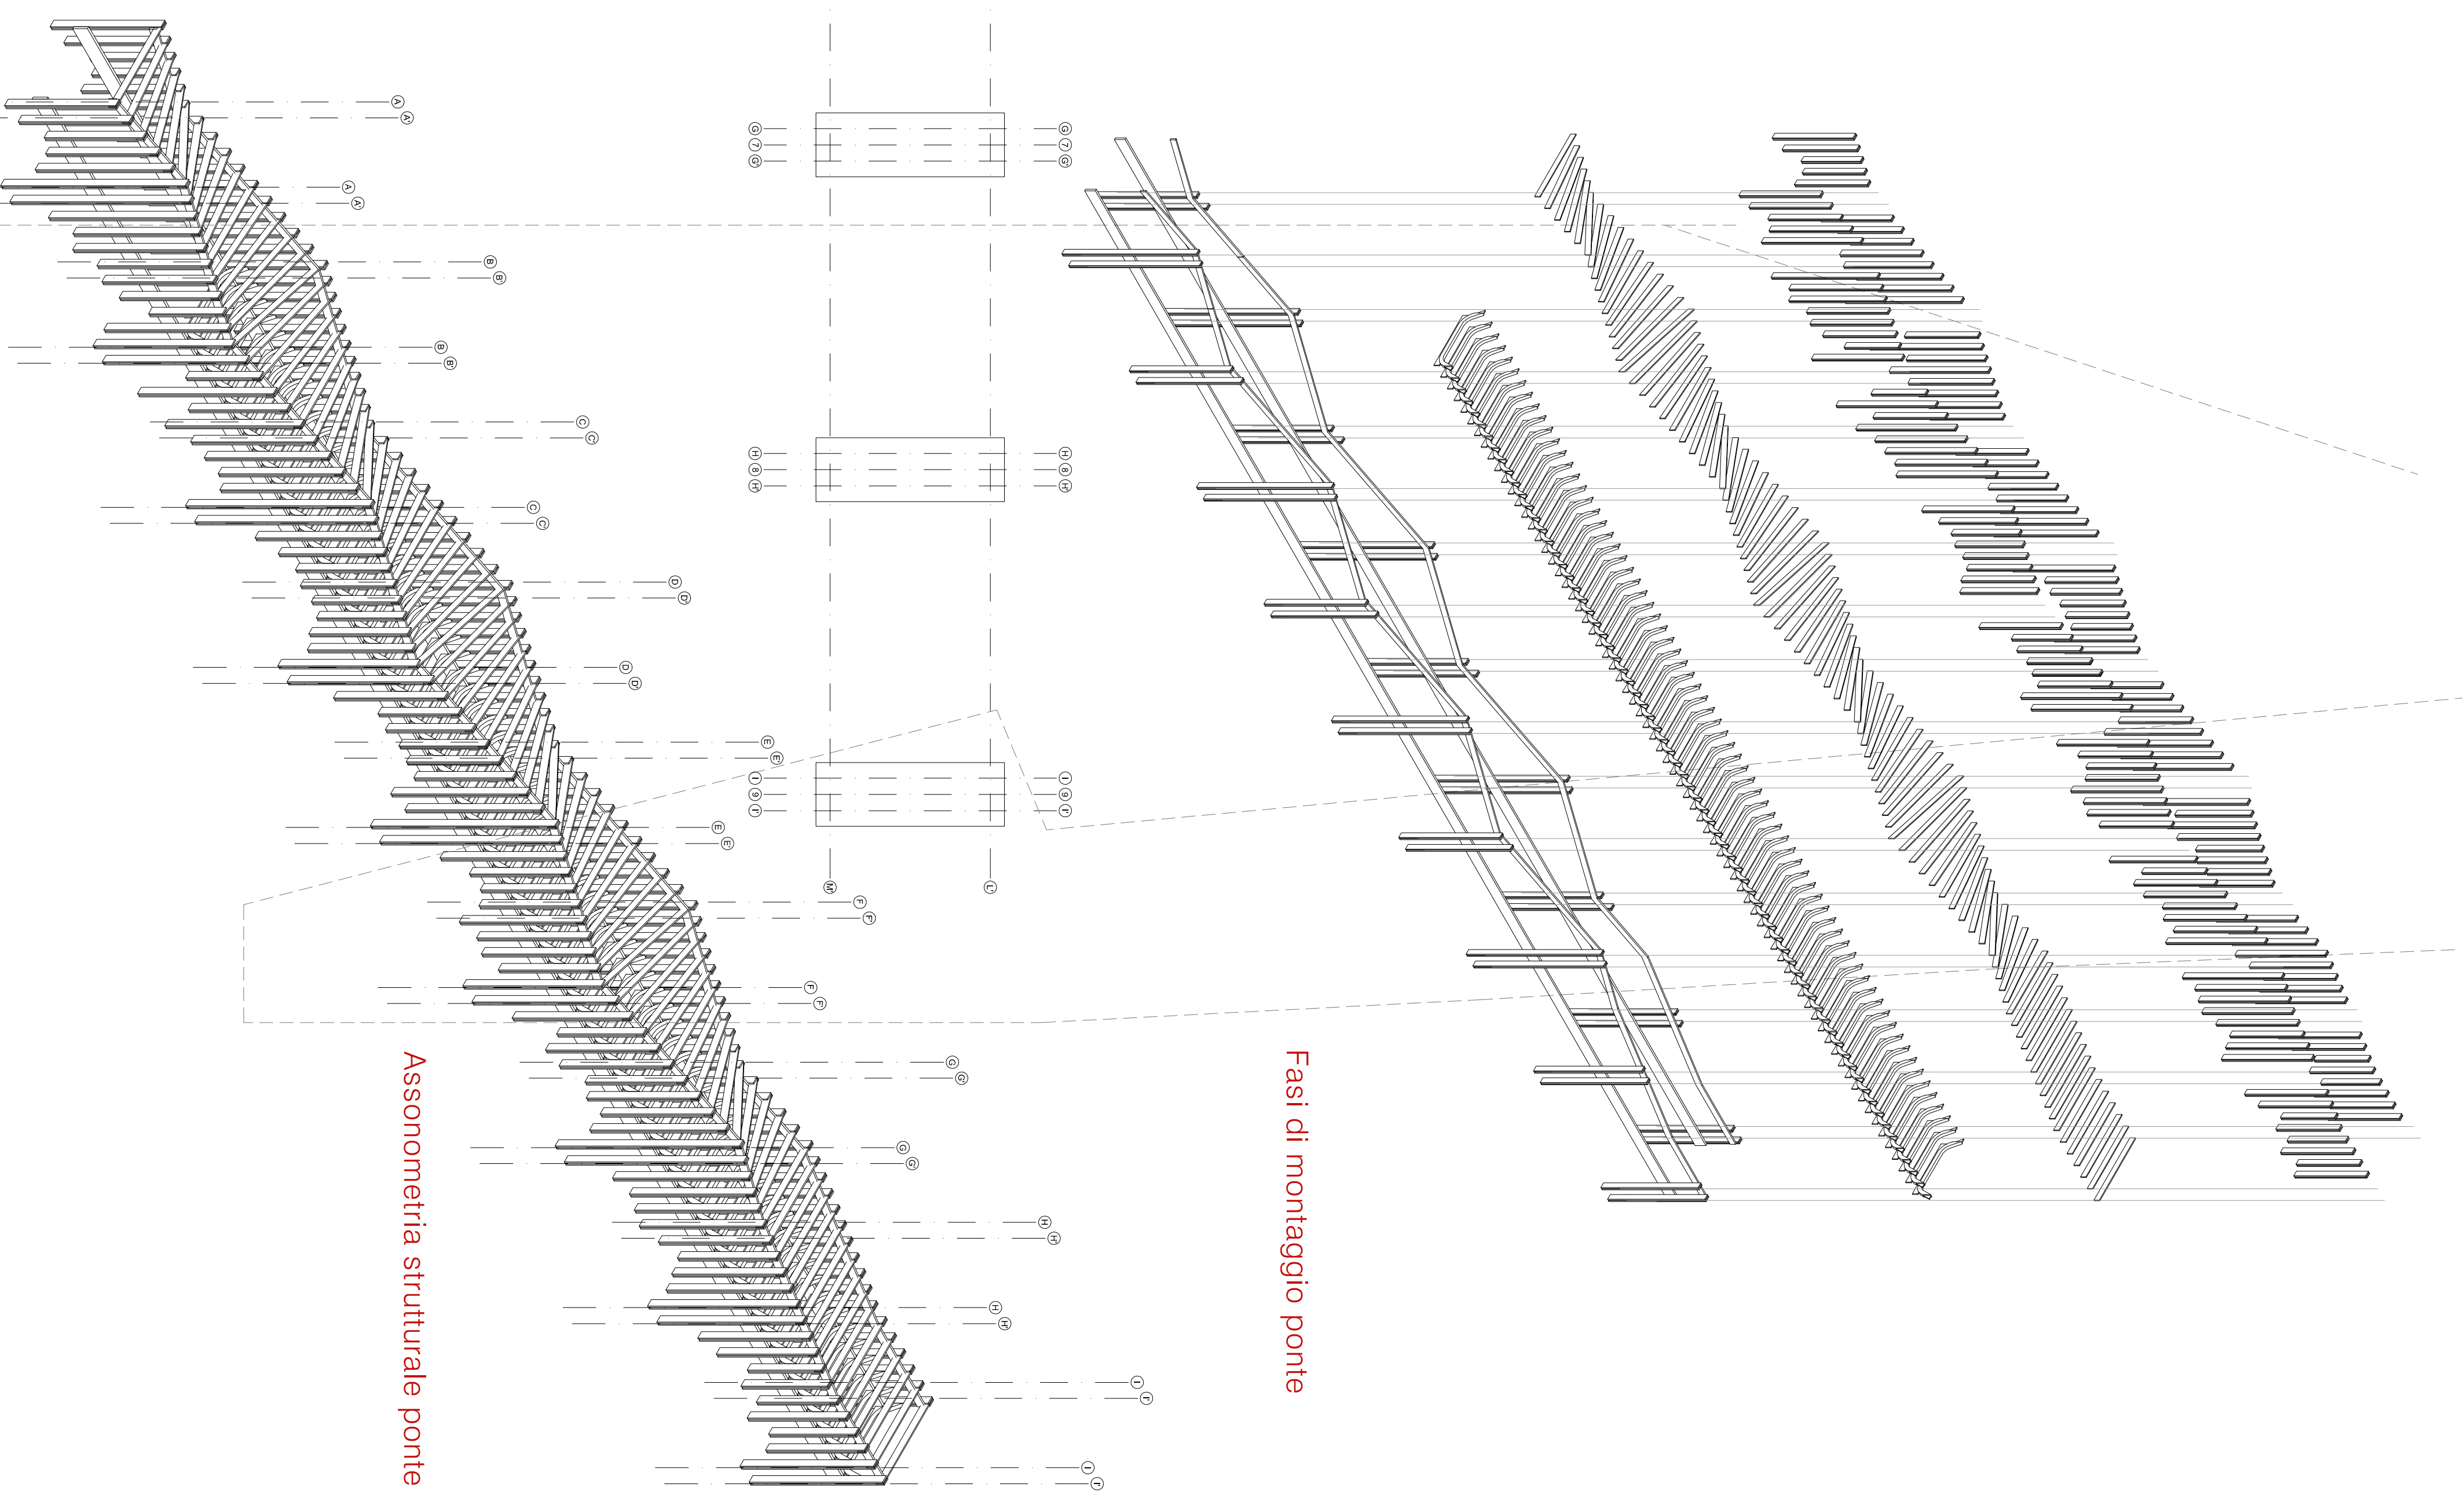

Fasi di montaggio ponte

Assonometria strutturale ponte