


PIANTA MODULO CHIUSO PER TRASPORTO  
11,4 mq

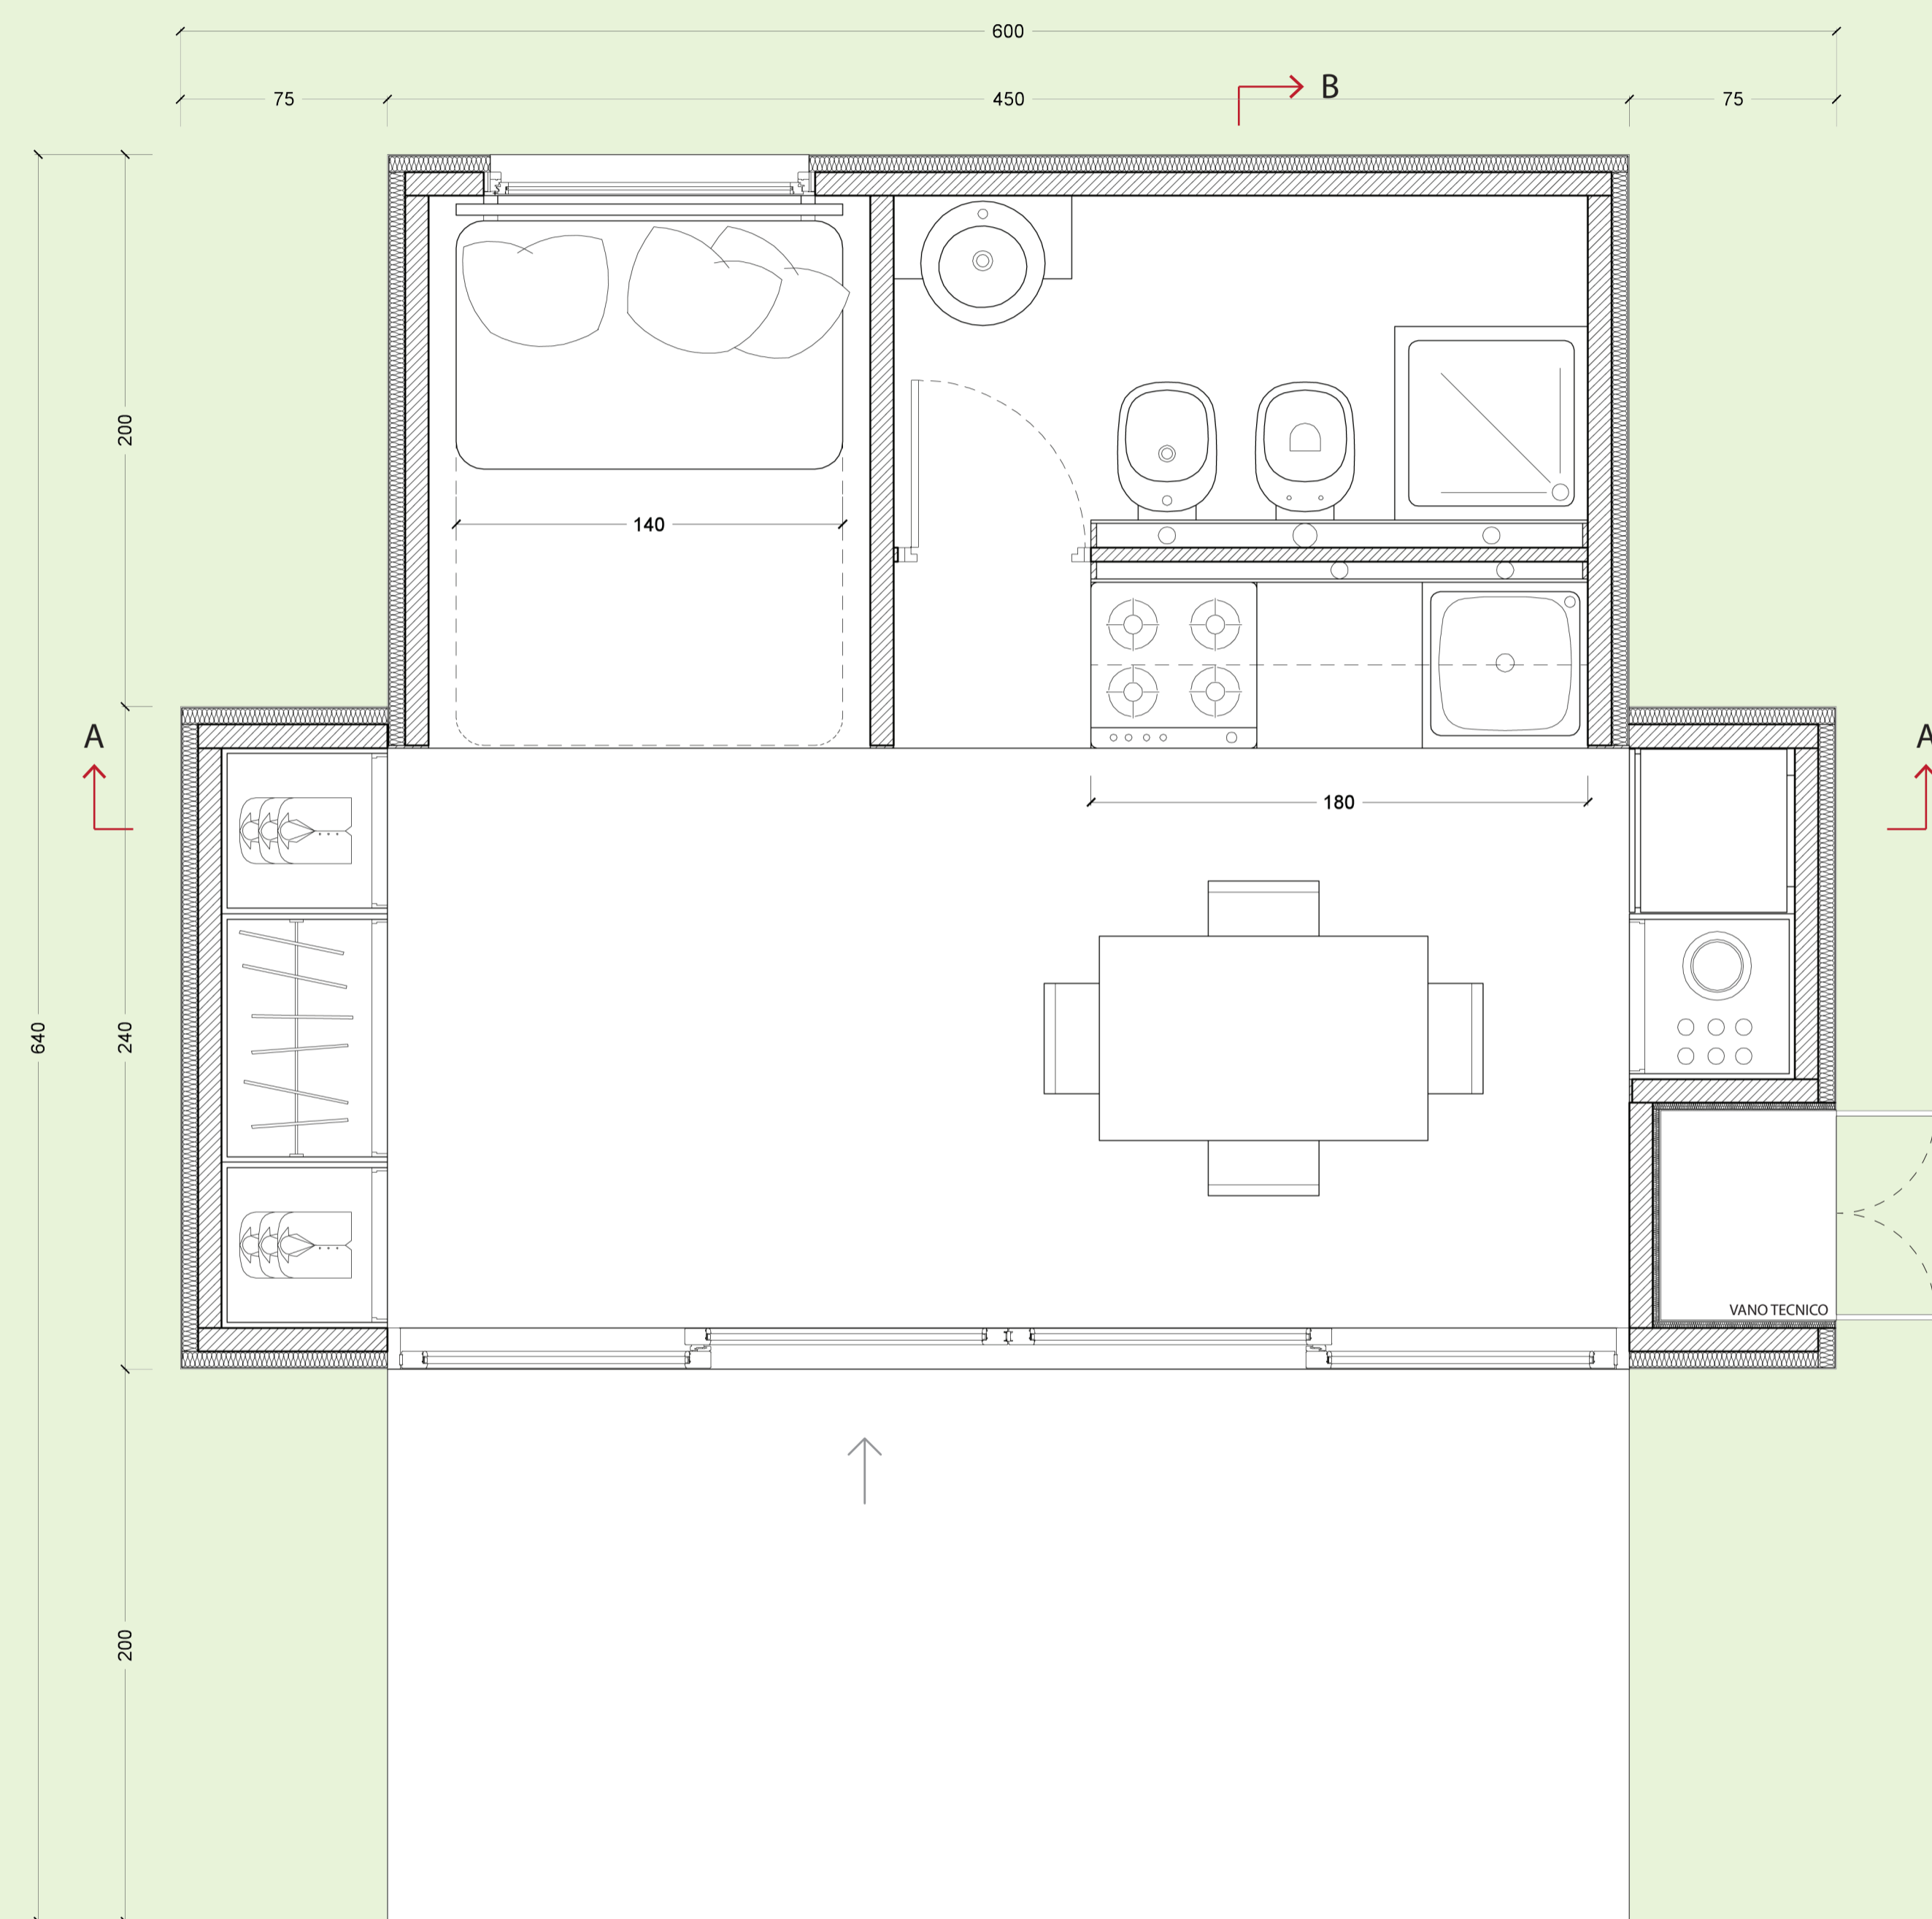

PIANTA MODULO APERTO ABITABILE PER 1-2 PERSONE  
19,8 mq