


TIPOLOGIA DI PAVIMENTAZIONI PRESENTI
NEGLI AMBIENTI AI PIANI SUPERIORI:

-  PAVIMENTAZIONE A PIASTRELLE
IN CERAMICA ROSSA
-  PAVIMENTAZIONE IN
PIETRA GRIGIA
-  PAVIMENTAZIONE A
PIASTRELLE DECORATE
-  ASSENZA PAVIMENTAZIONE -
COBERTURA IN TRAVI DI LEGNO

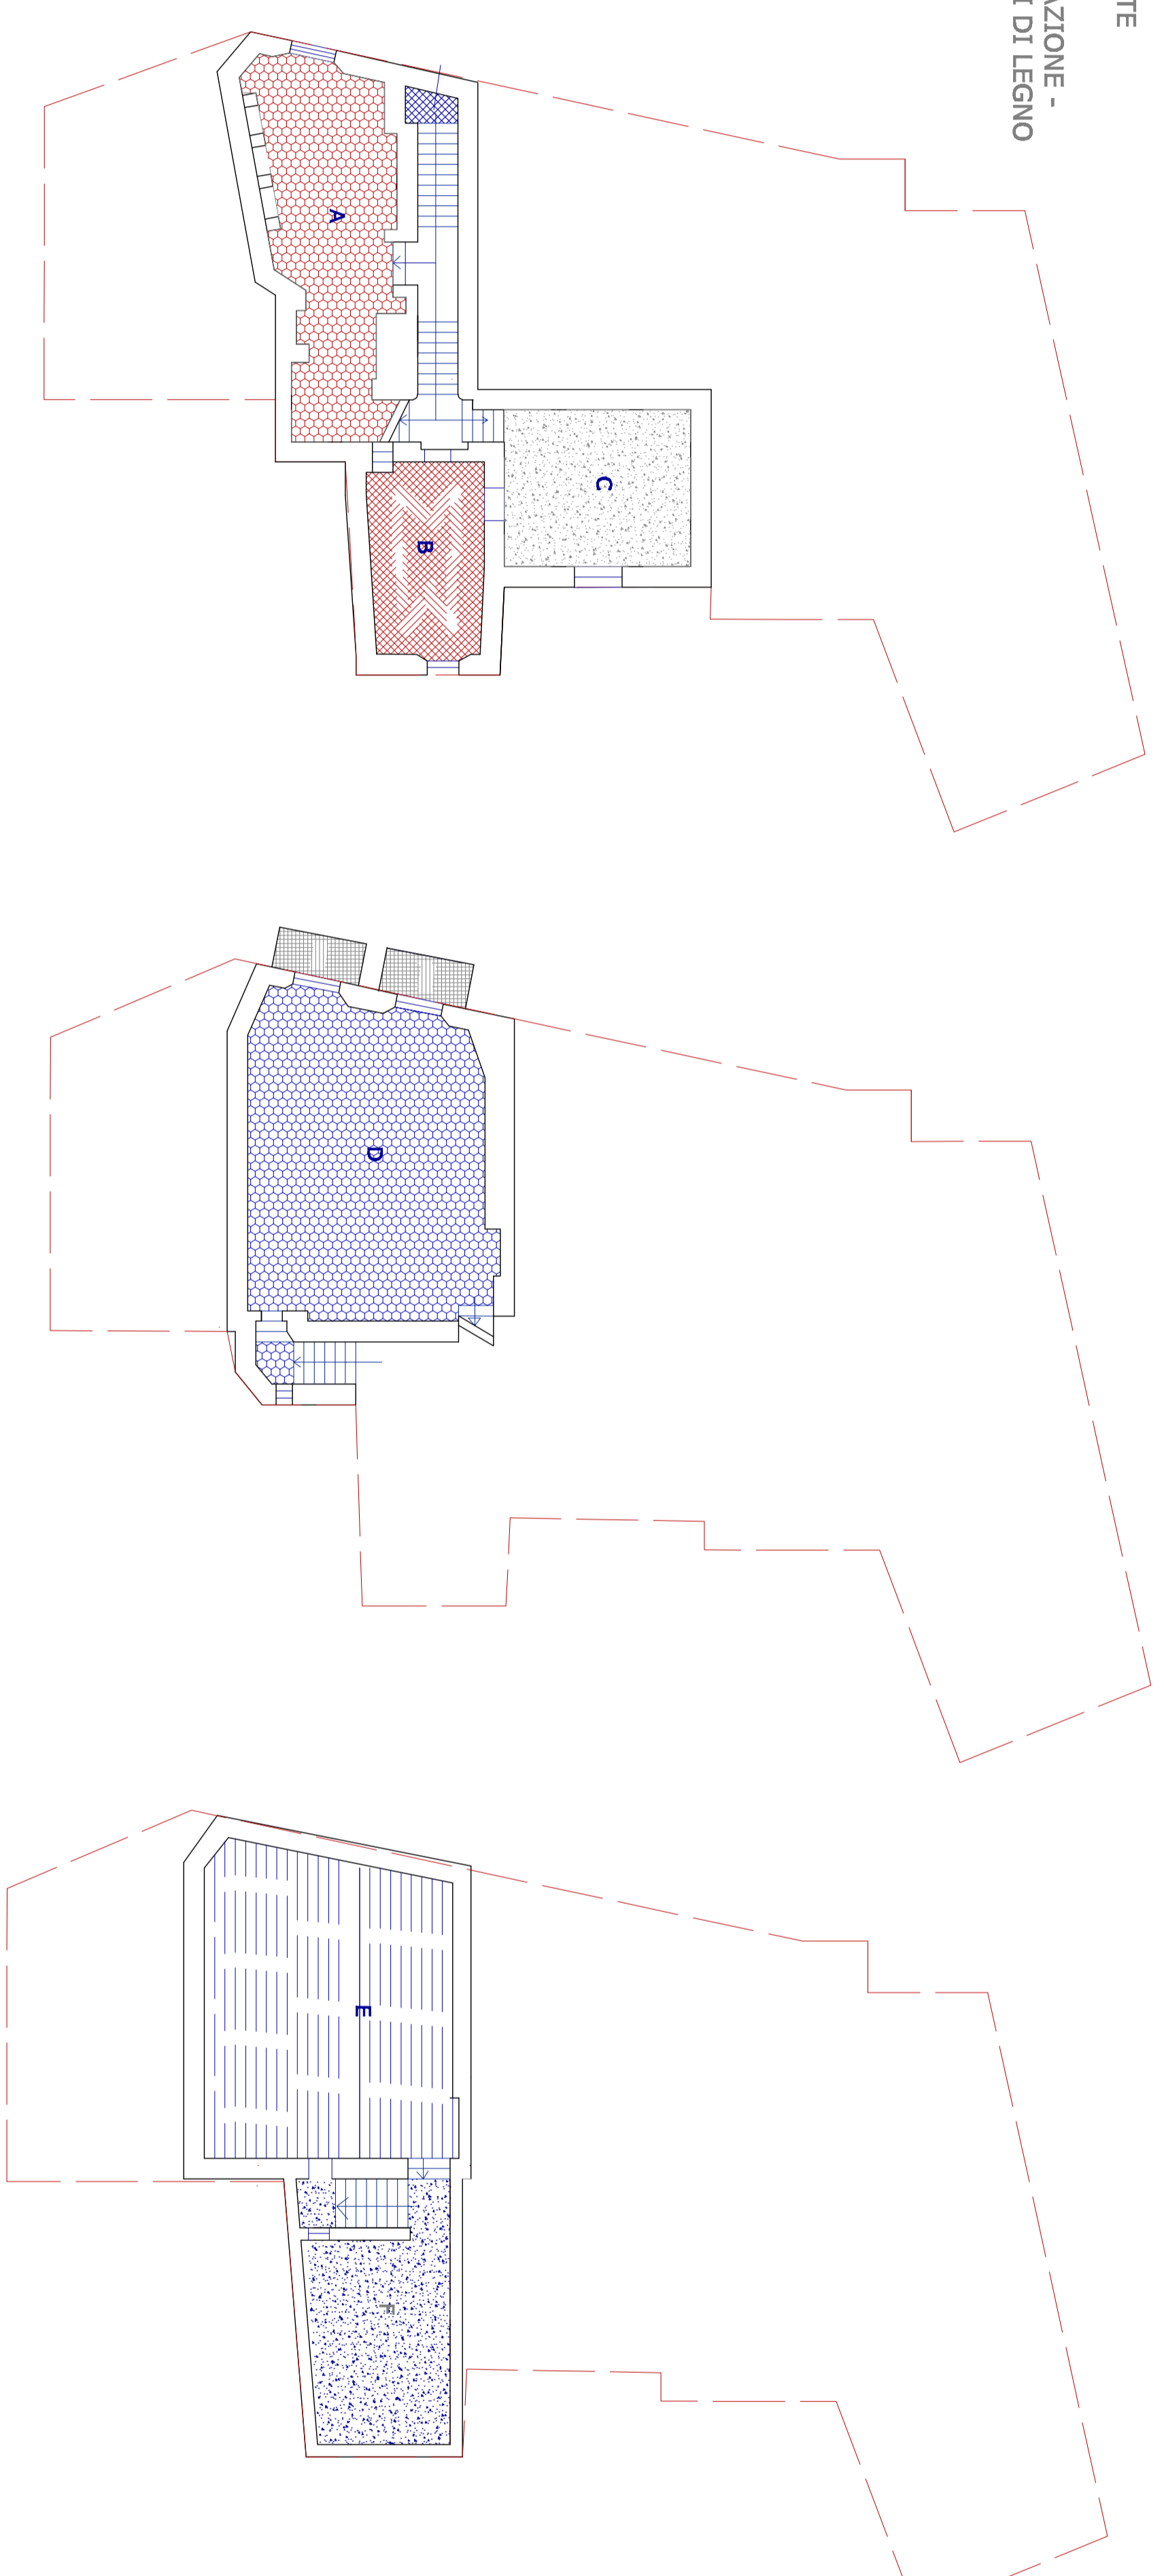

PLANIMETRIA DEL PRIMO PIANO:
A - CUCINA CON FORNO
B - SALA MURATA
C - SUPENNA (SOTTOTETTO)

PLANIMETRIA DELLA SALA
DECORATA AL PRIMO PIANO

PLANIMETRIA DEL SOTTOTETTO
E DEL TERRAZZINO



0 100



POLITECNICO DI MILANO
FACOLTA' DI ARCHITETTURA V.O.
A.A. 2010 - 2011

TUTELA E RECUPERO DEL
PATRIMONIO
STORICO - ARCHITETTONICO

IL BORGO ABBANDONATO
DI BALESTRINO:

STUDIO DELLO STATO
DI DEGRADO E DEL RECUPERO
DELLA CASA - BOTTEGA
APPARTENENTE ALLA
FAMIGLIA PANIZZA

Relatore:
Prof. Amedeo Bellini
Co-relatrice:
Prof. Annamaria Cividini
Studente:
Monica Vittoria Crepaldi

RILIEVO
Pavimentazioni presenti nell'edificio
TAV. 8
Primo piano e sottotetto
SCALA 1:50