


pianta quota +3,80 scala 1:500

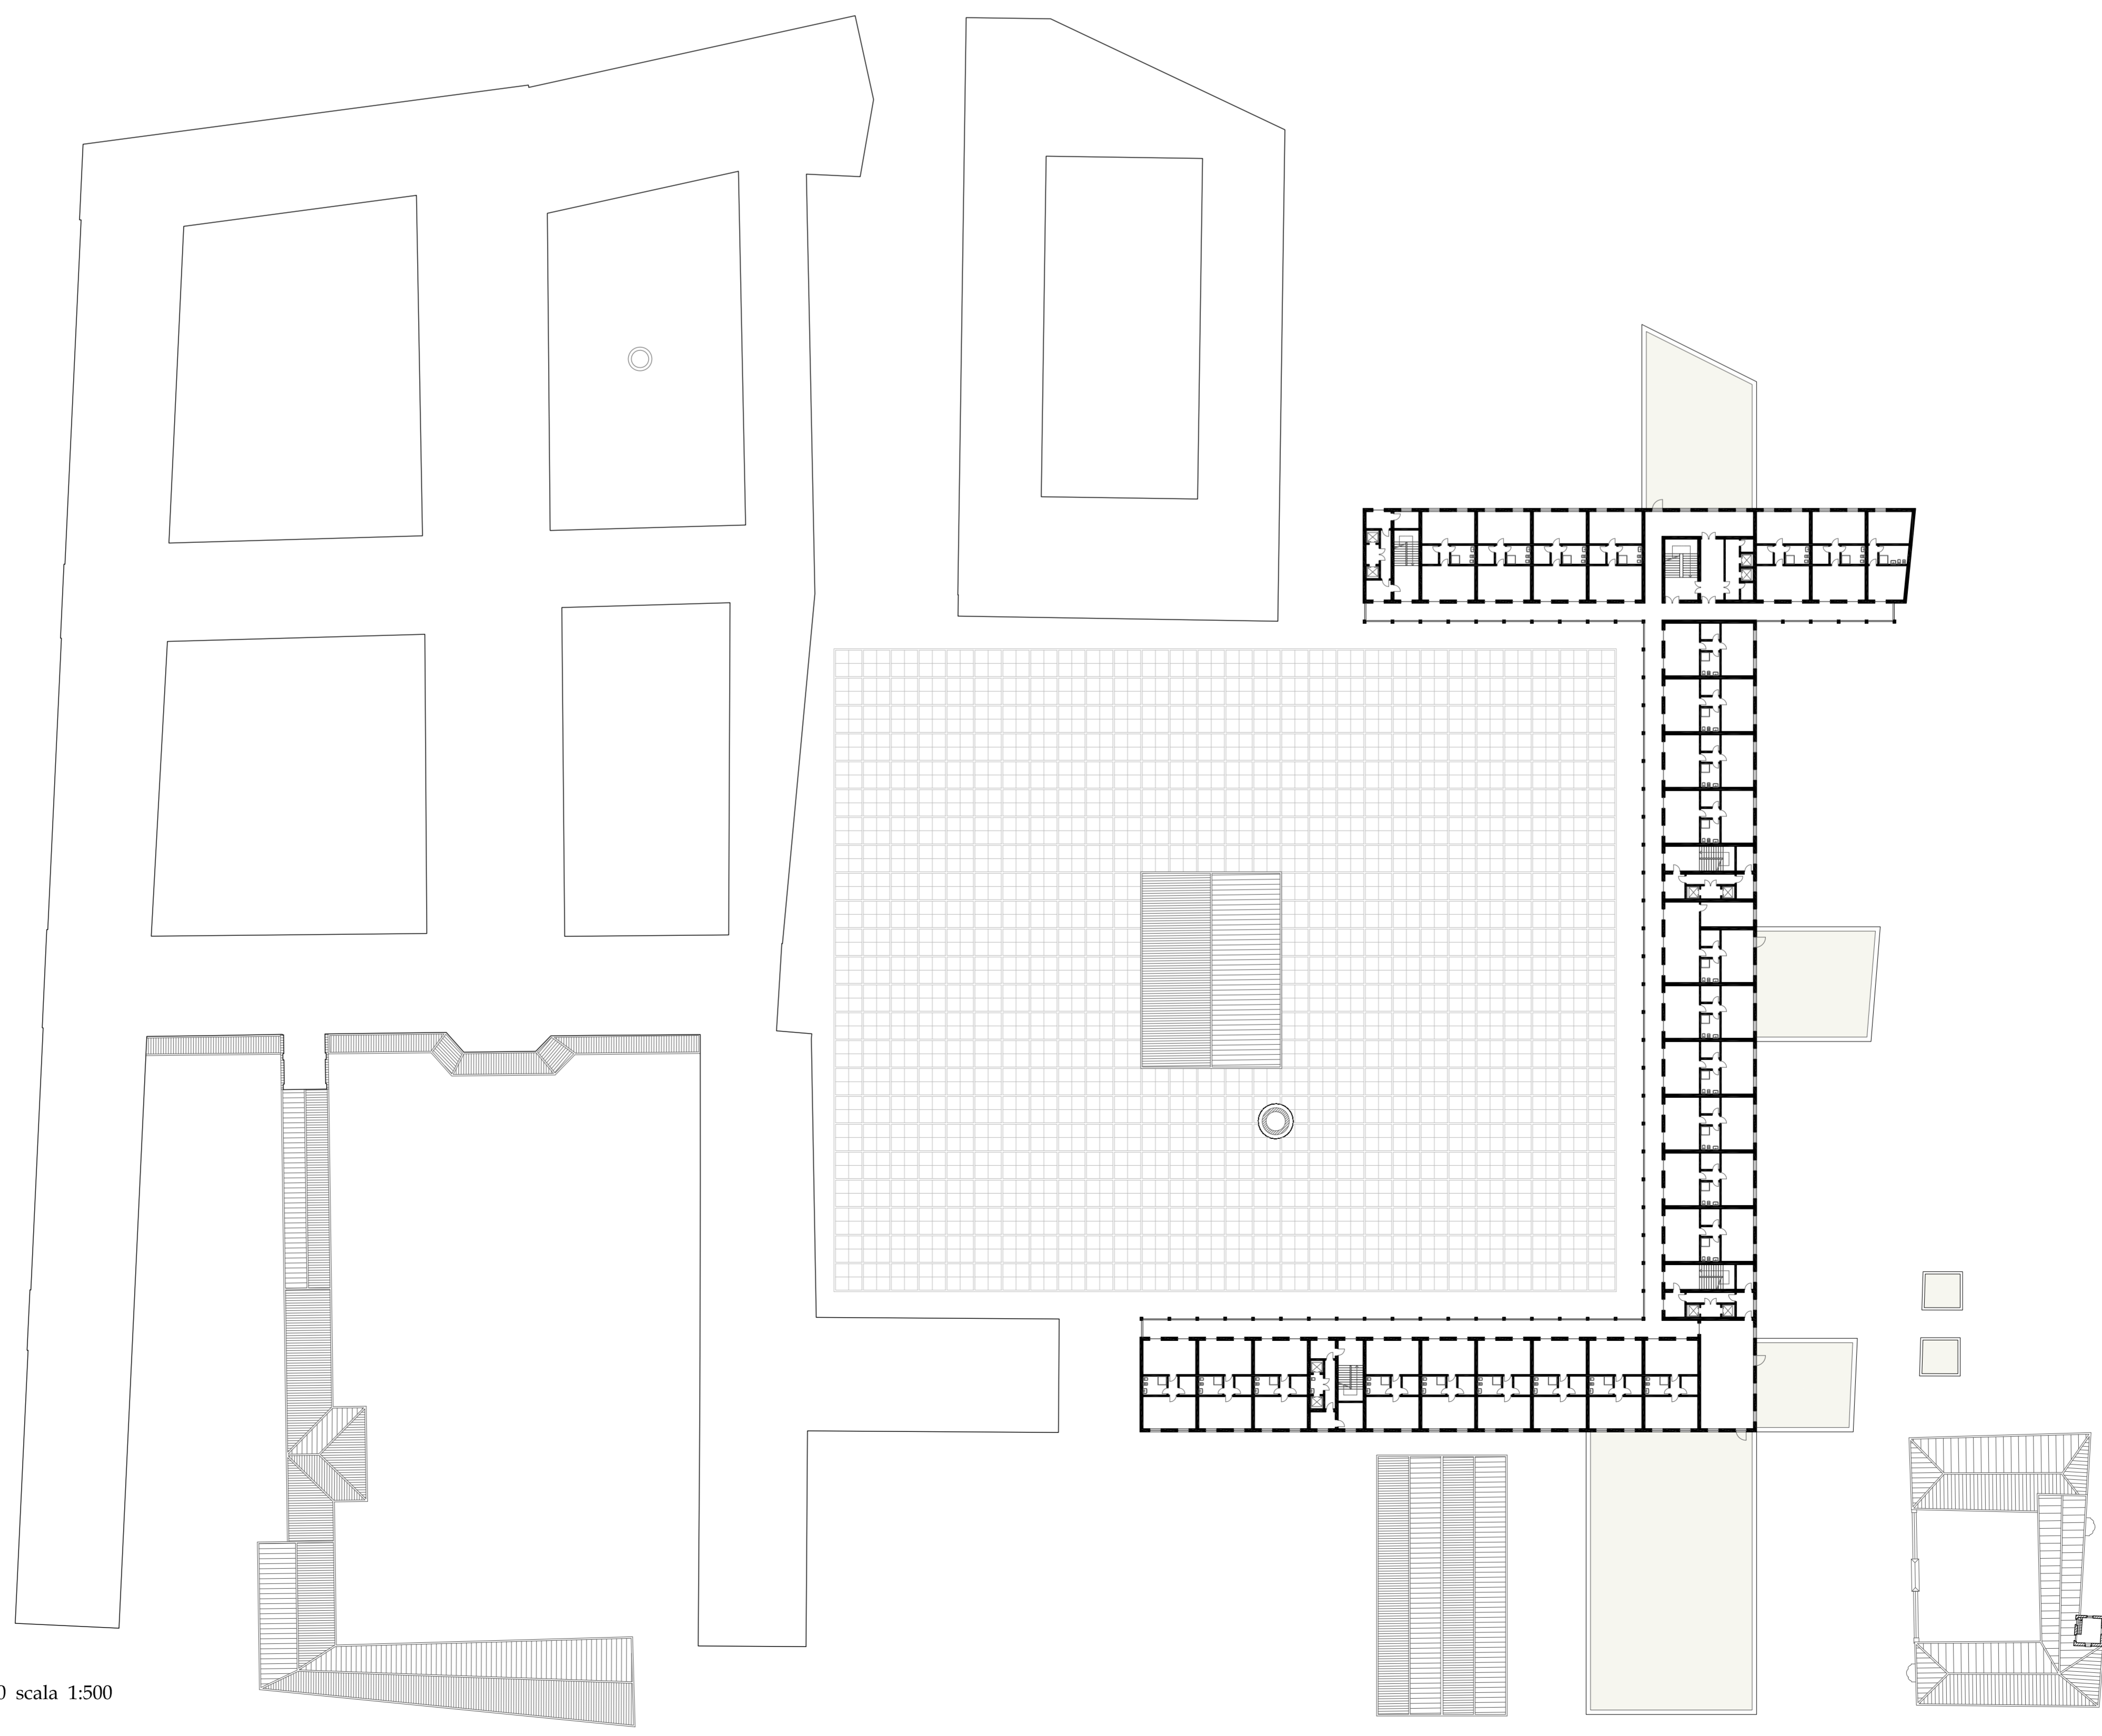

pianta quota +7,70 scala 1:500