


Prospetto longitudinale_vista verso il bacino idrico_scala 1:500

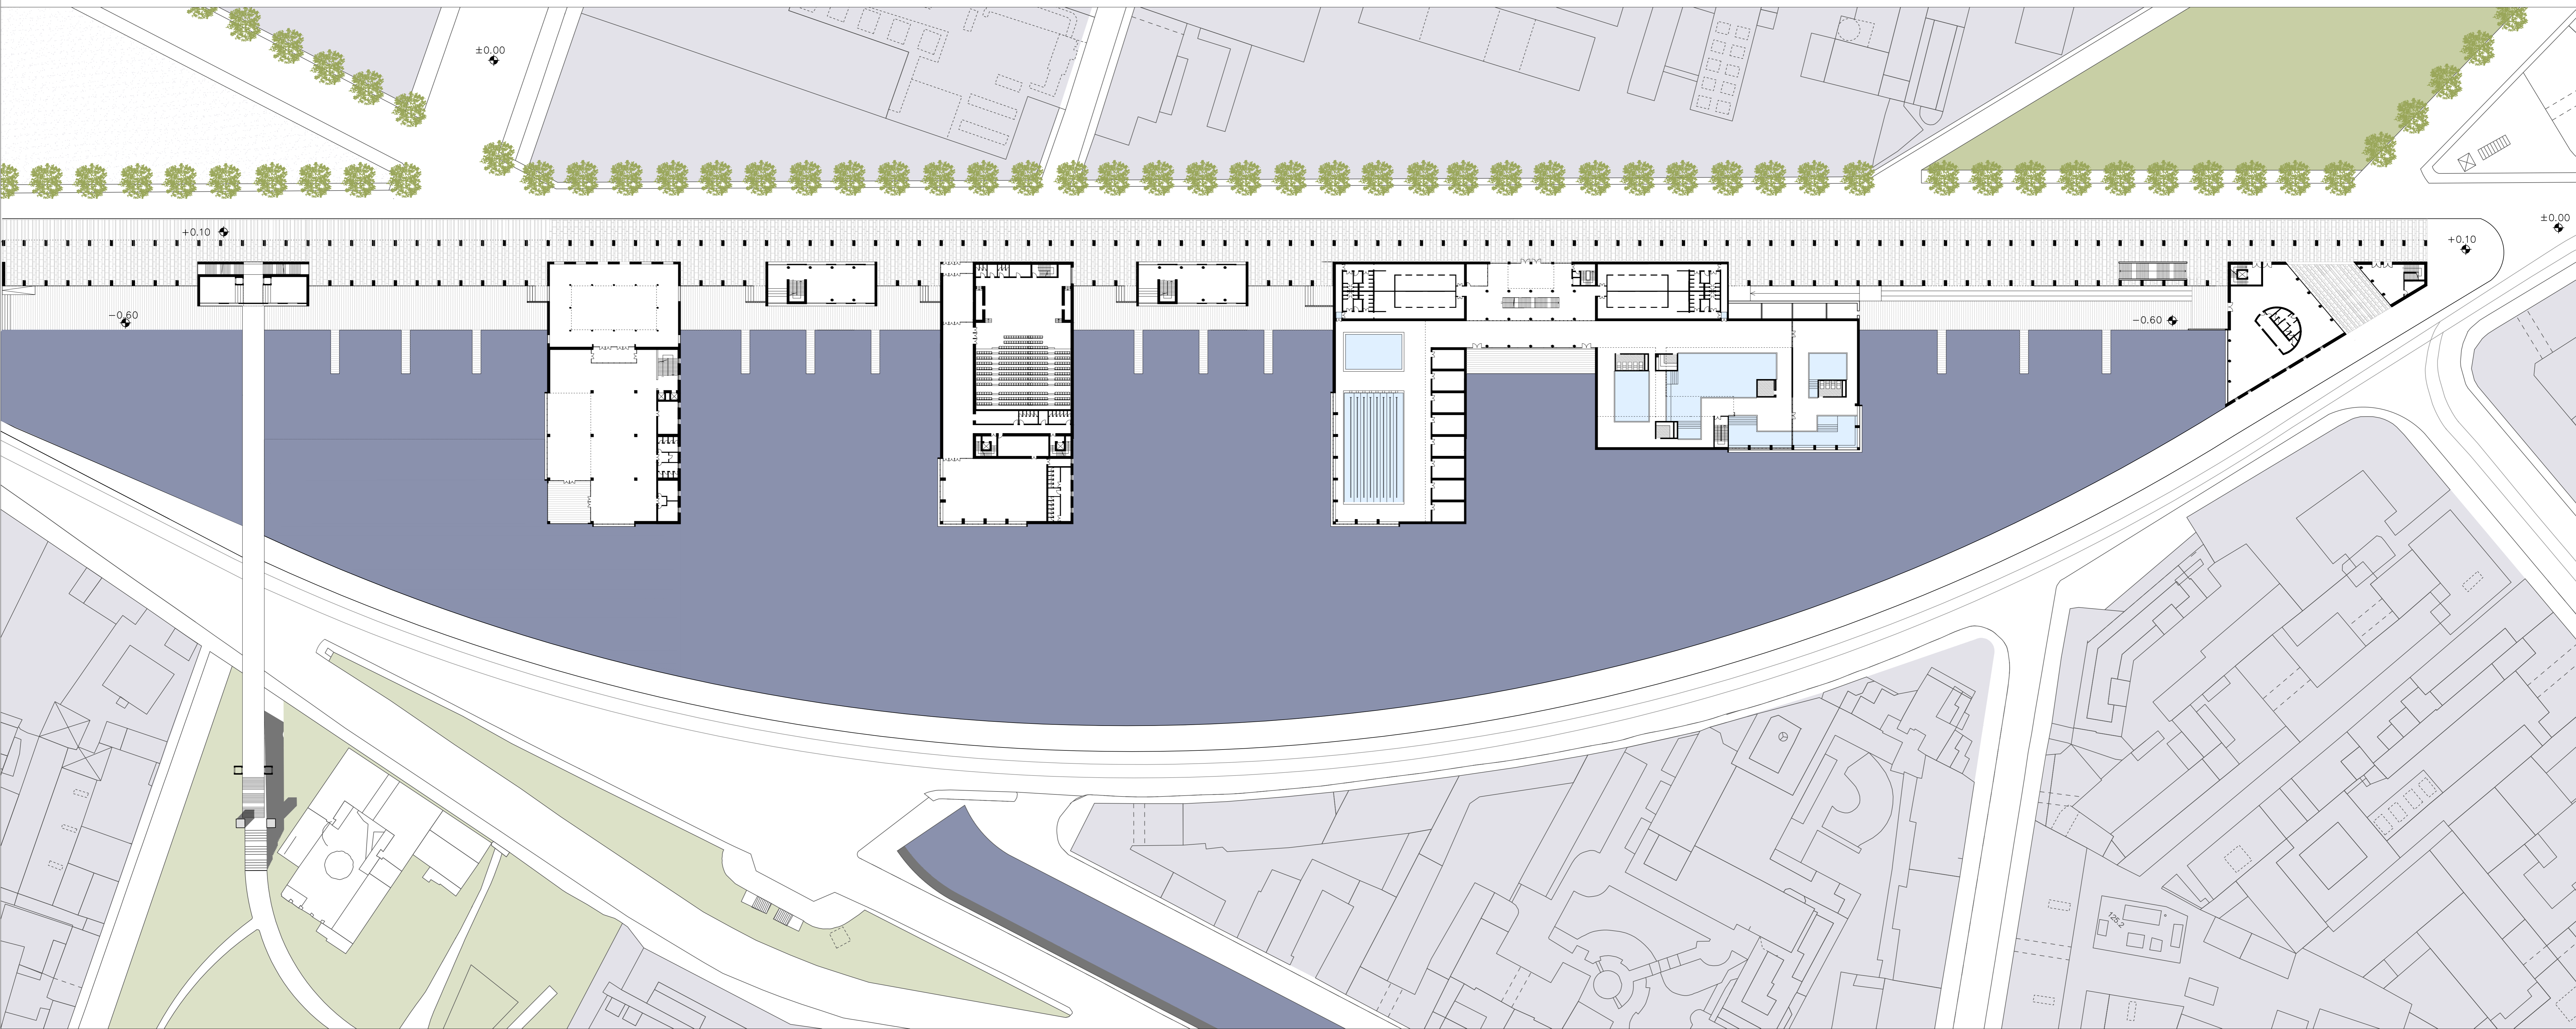

Planimetria generale_quota ±0.00 m_scala 1:500



Prospetto longitudinale_vista da via Valenza_scala 1:500

