





SCHEMA MONTAGGIO

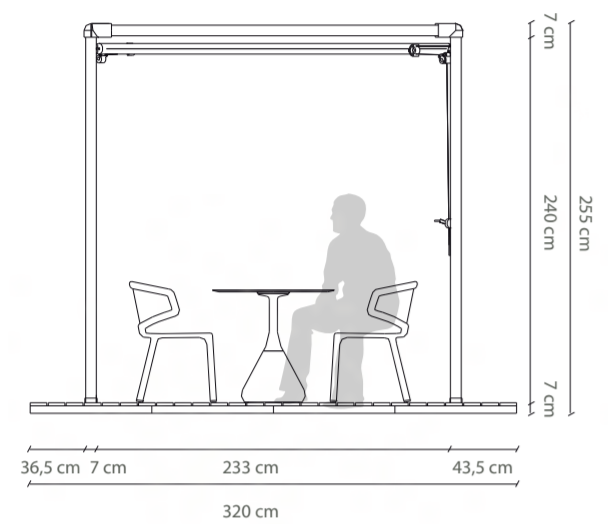



MODULO
scala 1:50

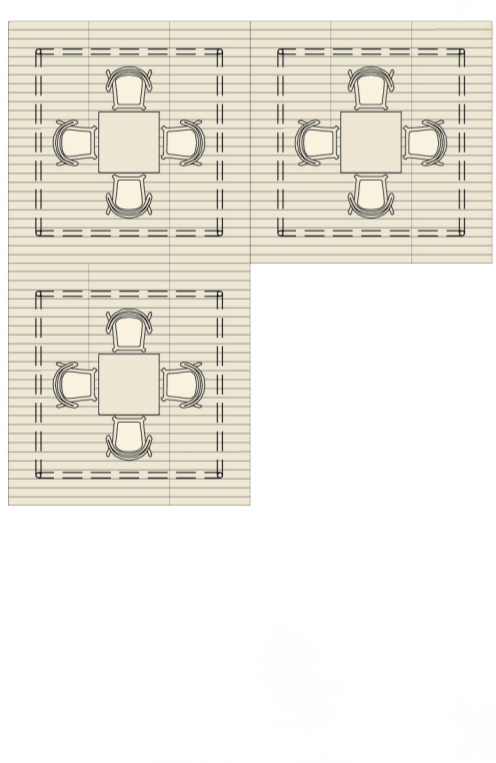

PIANTA AREA BAR
scala 1:100

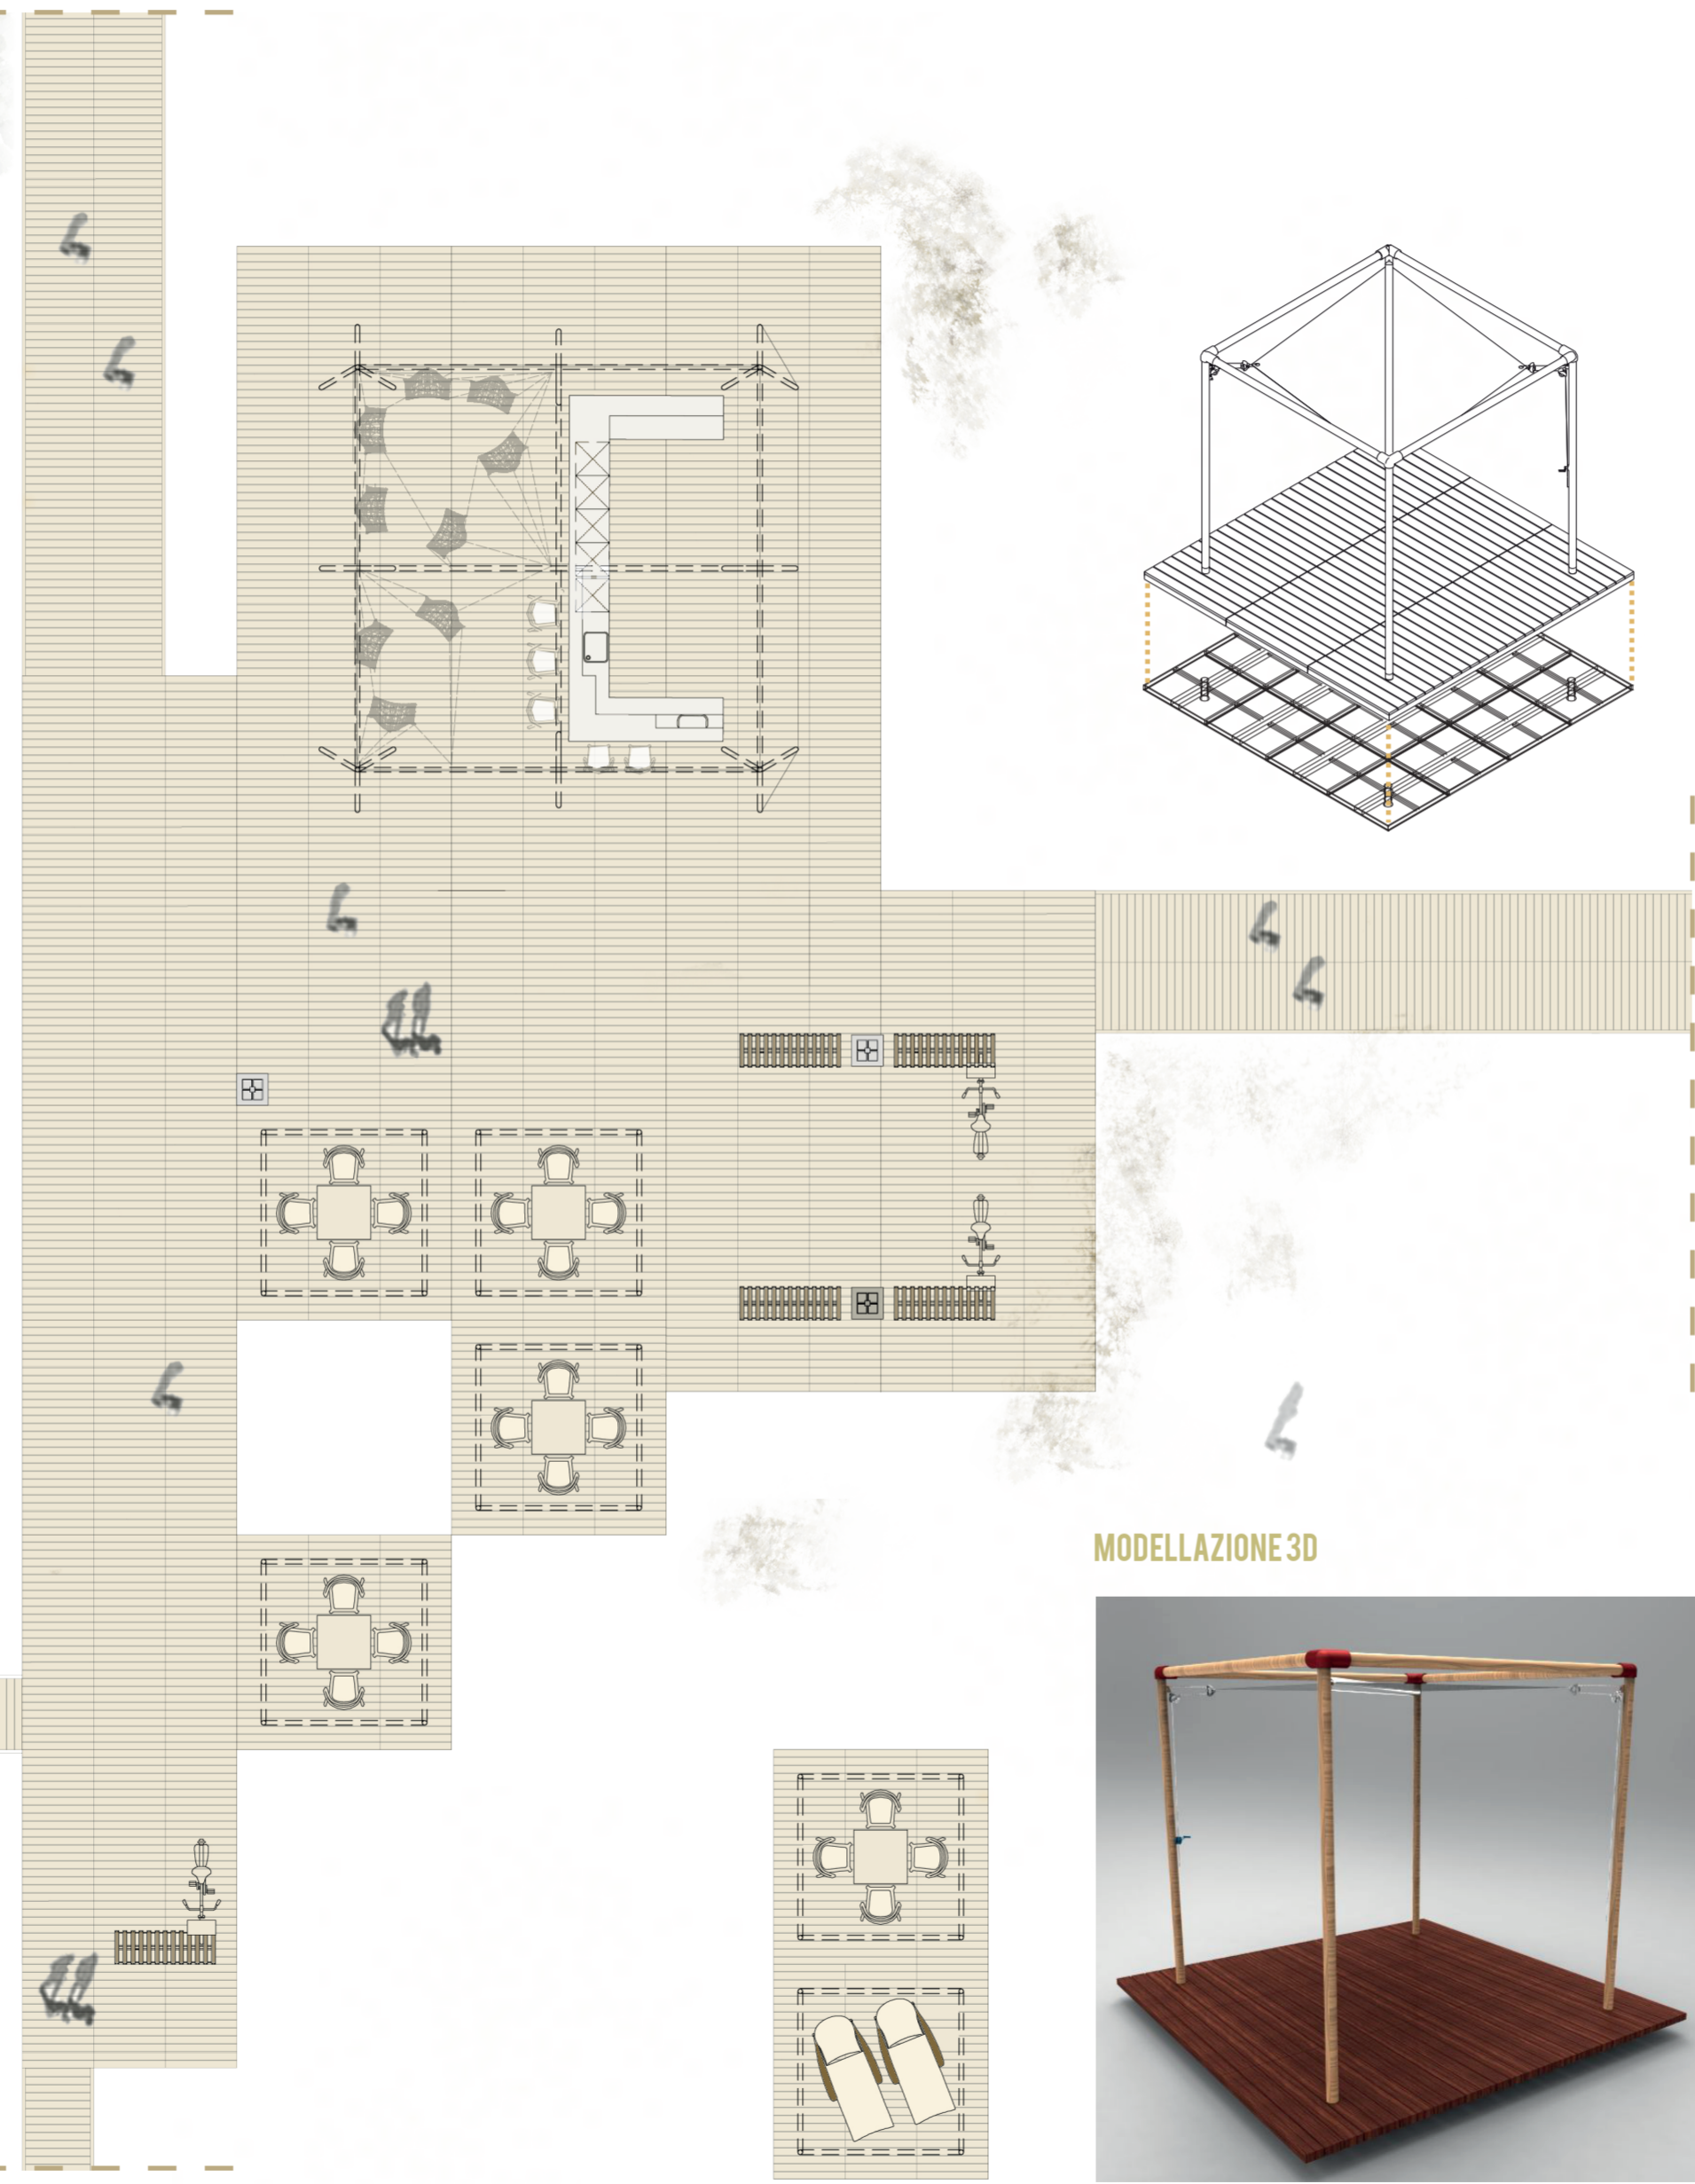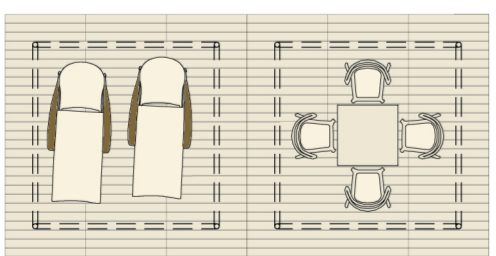

MODELLAZIONE 3D

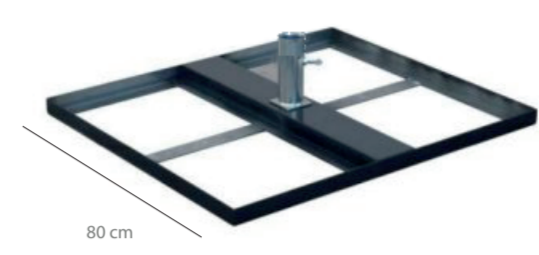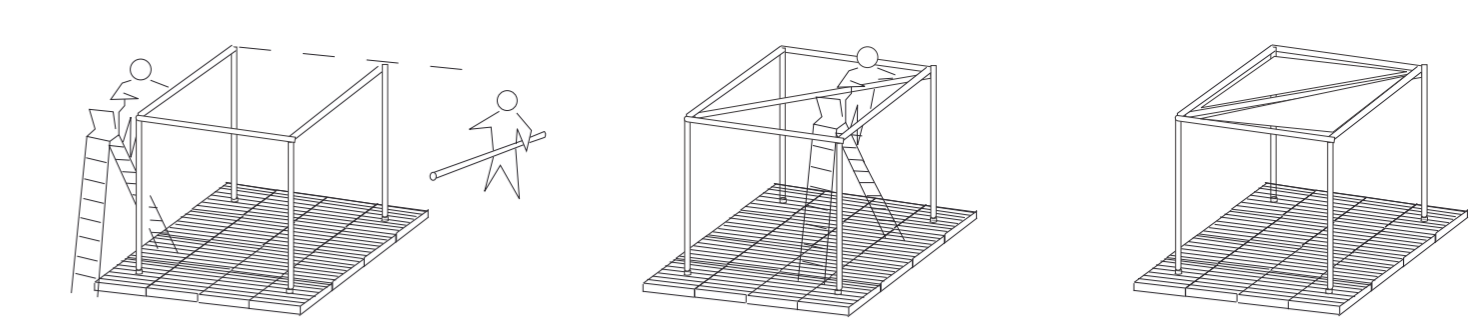


BASE DI SUPPORTO

Matrice di supporto inferiore in acciaio zincato _ c.a 14 Kg (alloggio pali e sostegno pedana)





MODULO PEDANA



Pannelli composti da doghe antisdrucolo traversi in alluminio per collegamento maschio-femmina dim. 1065 x 1065 mm

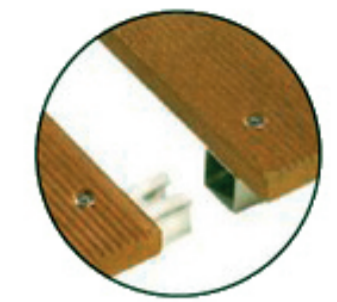

SISTEMA DI OMBREGGIAMENTO

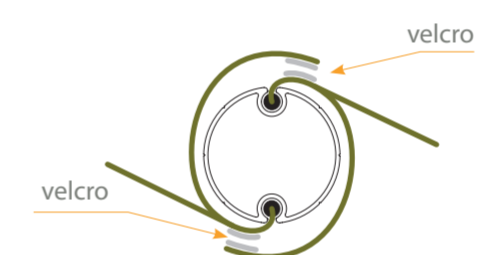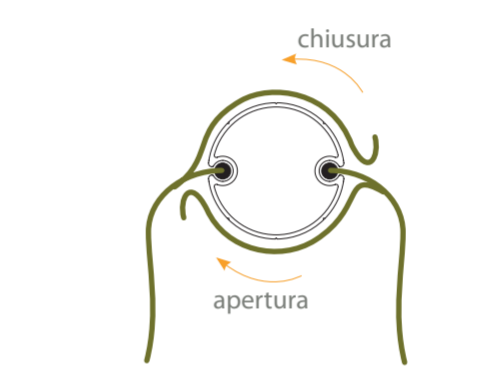

2 vele avvolgibili su un profilo in Alluminio anodizzato Ø 6,5 cm

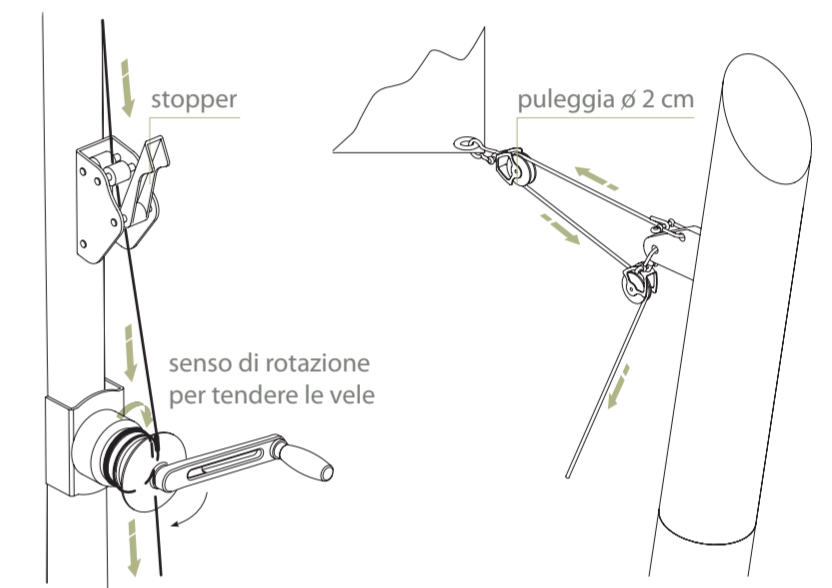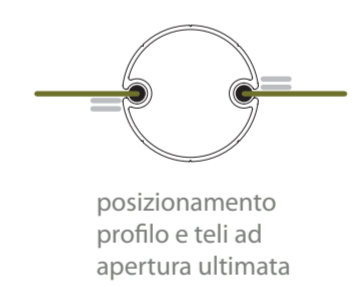

FOTOINSERIMENTO LUNGO L'ARENILE

