



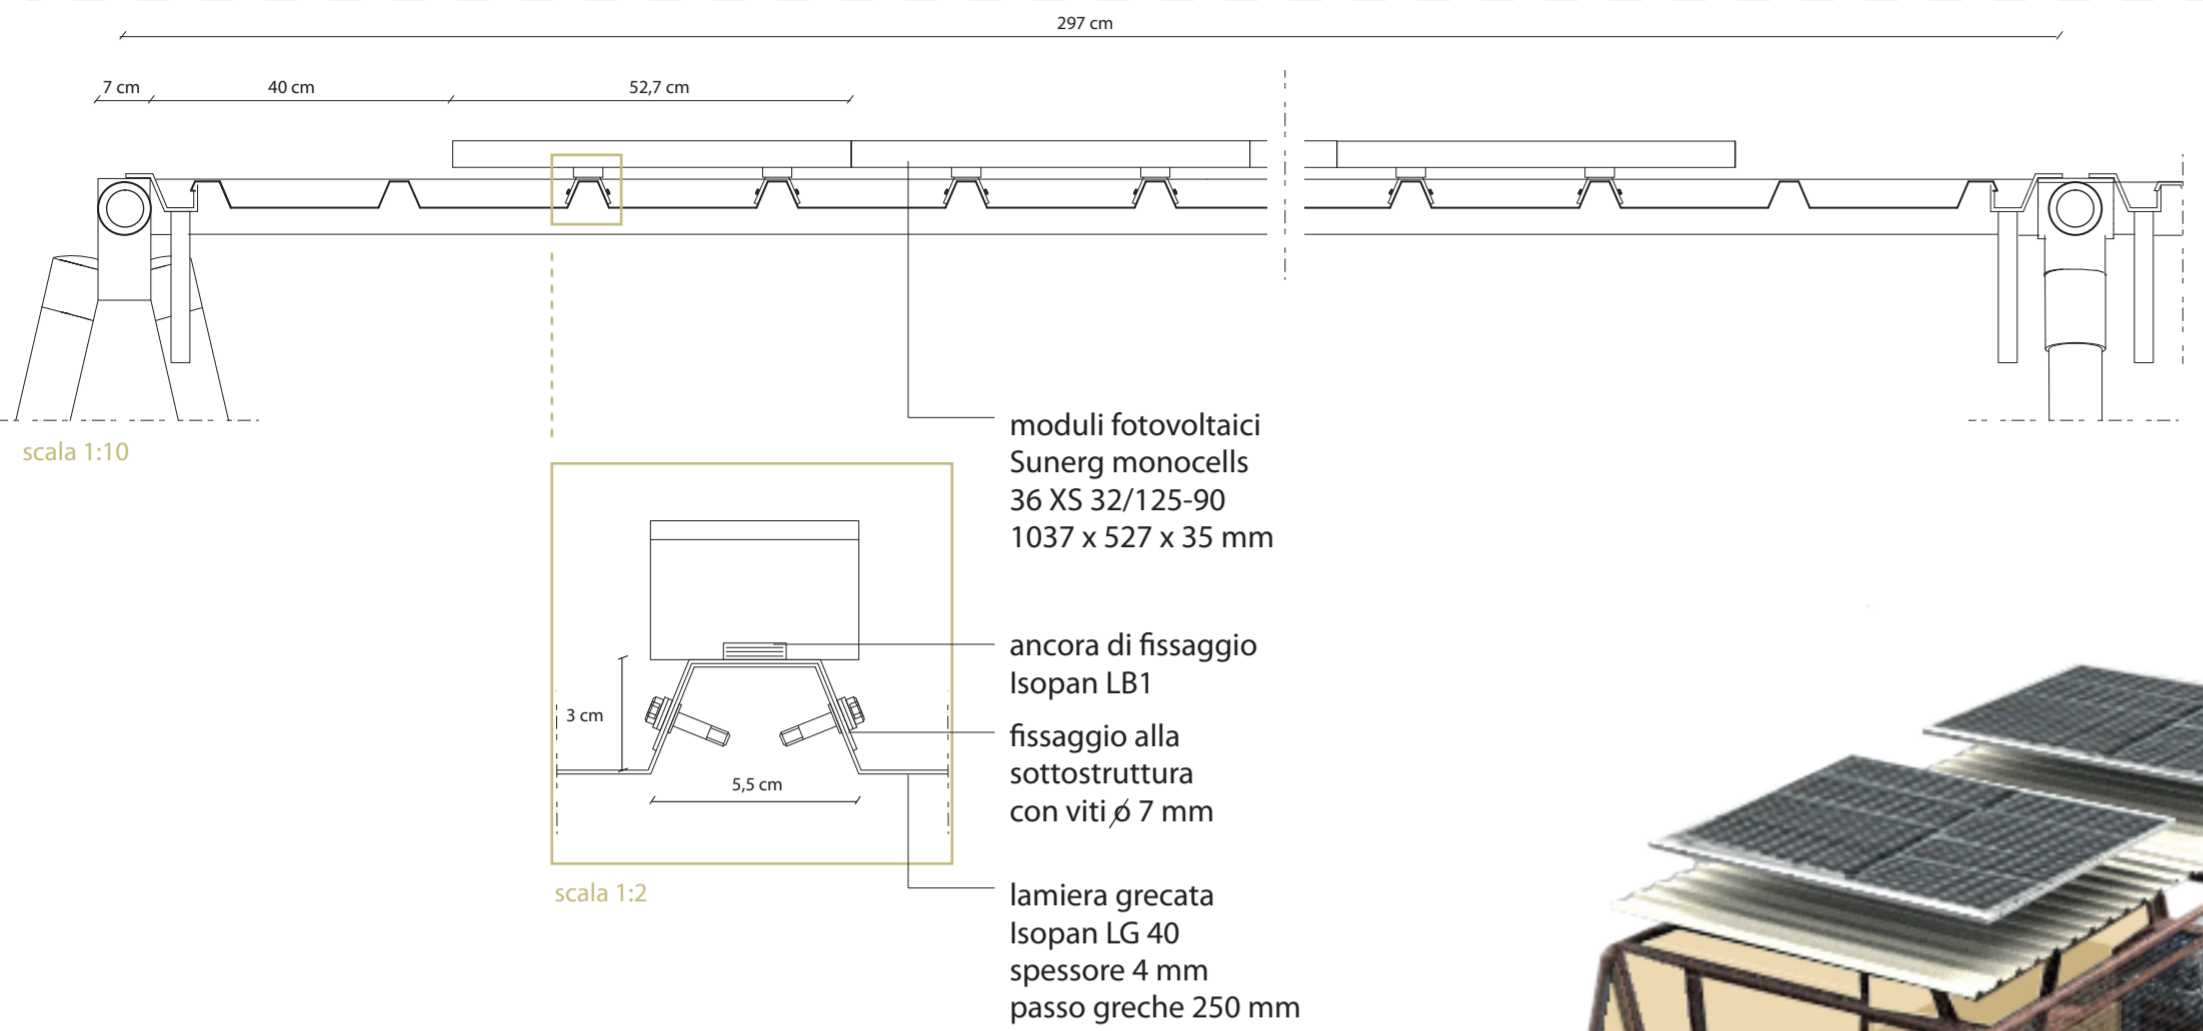


SISTEMA DI COPERTURA INTEGRATO CON MODULI FOTOVOLTAICI




SISTEMA DI CHIUSURA NOTTURNA


griglia estensibile integrata da telo pvc microforato

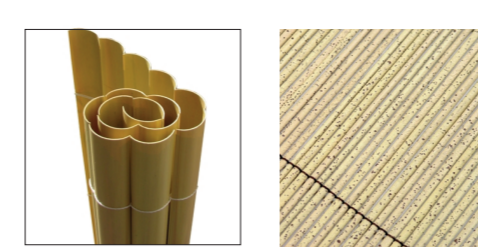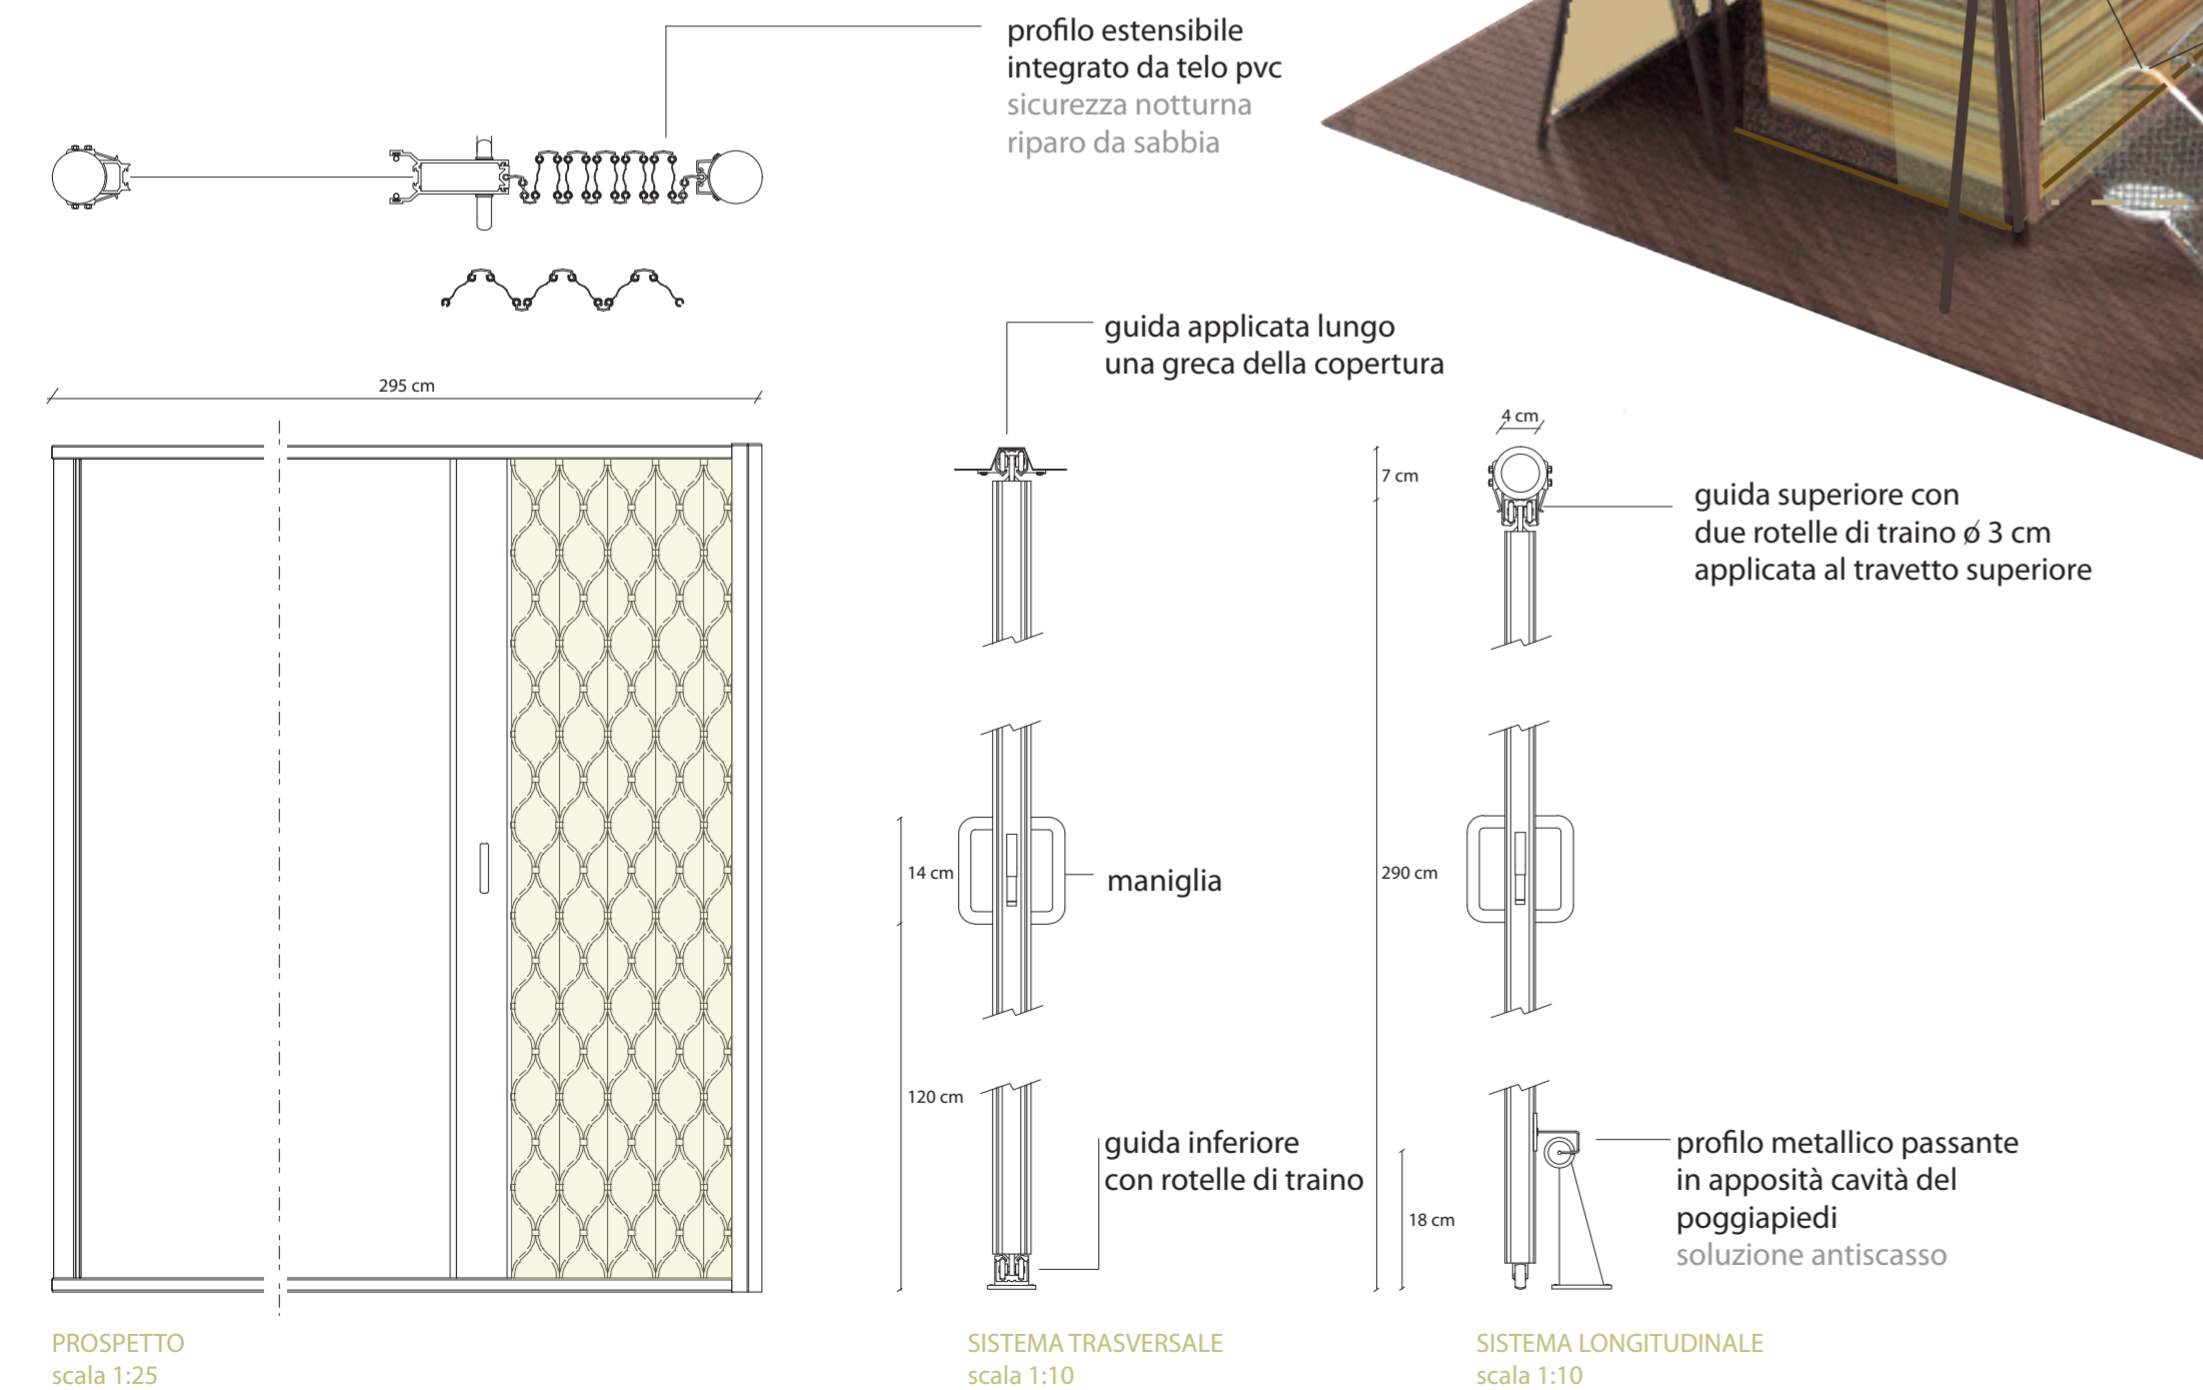

SISTEMA DI COPERTURA IN CANNICCIO

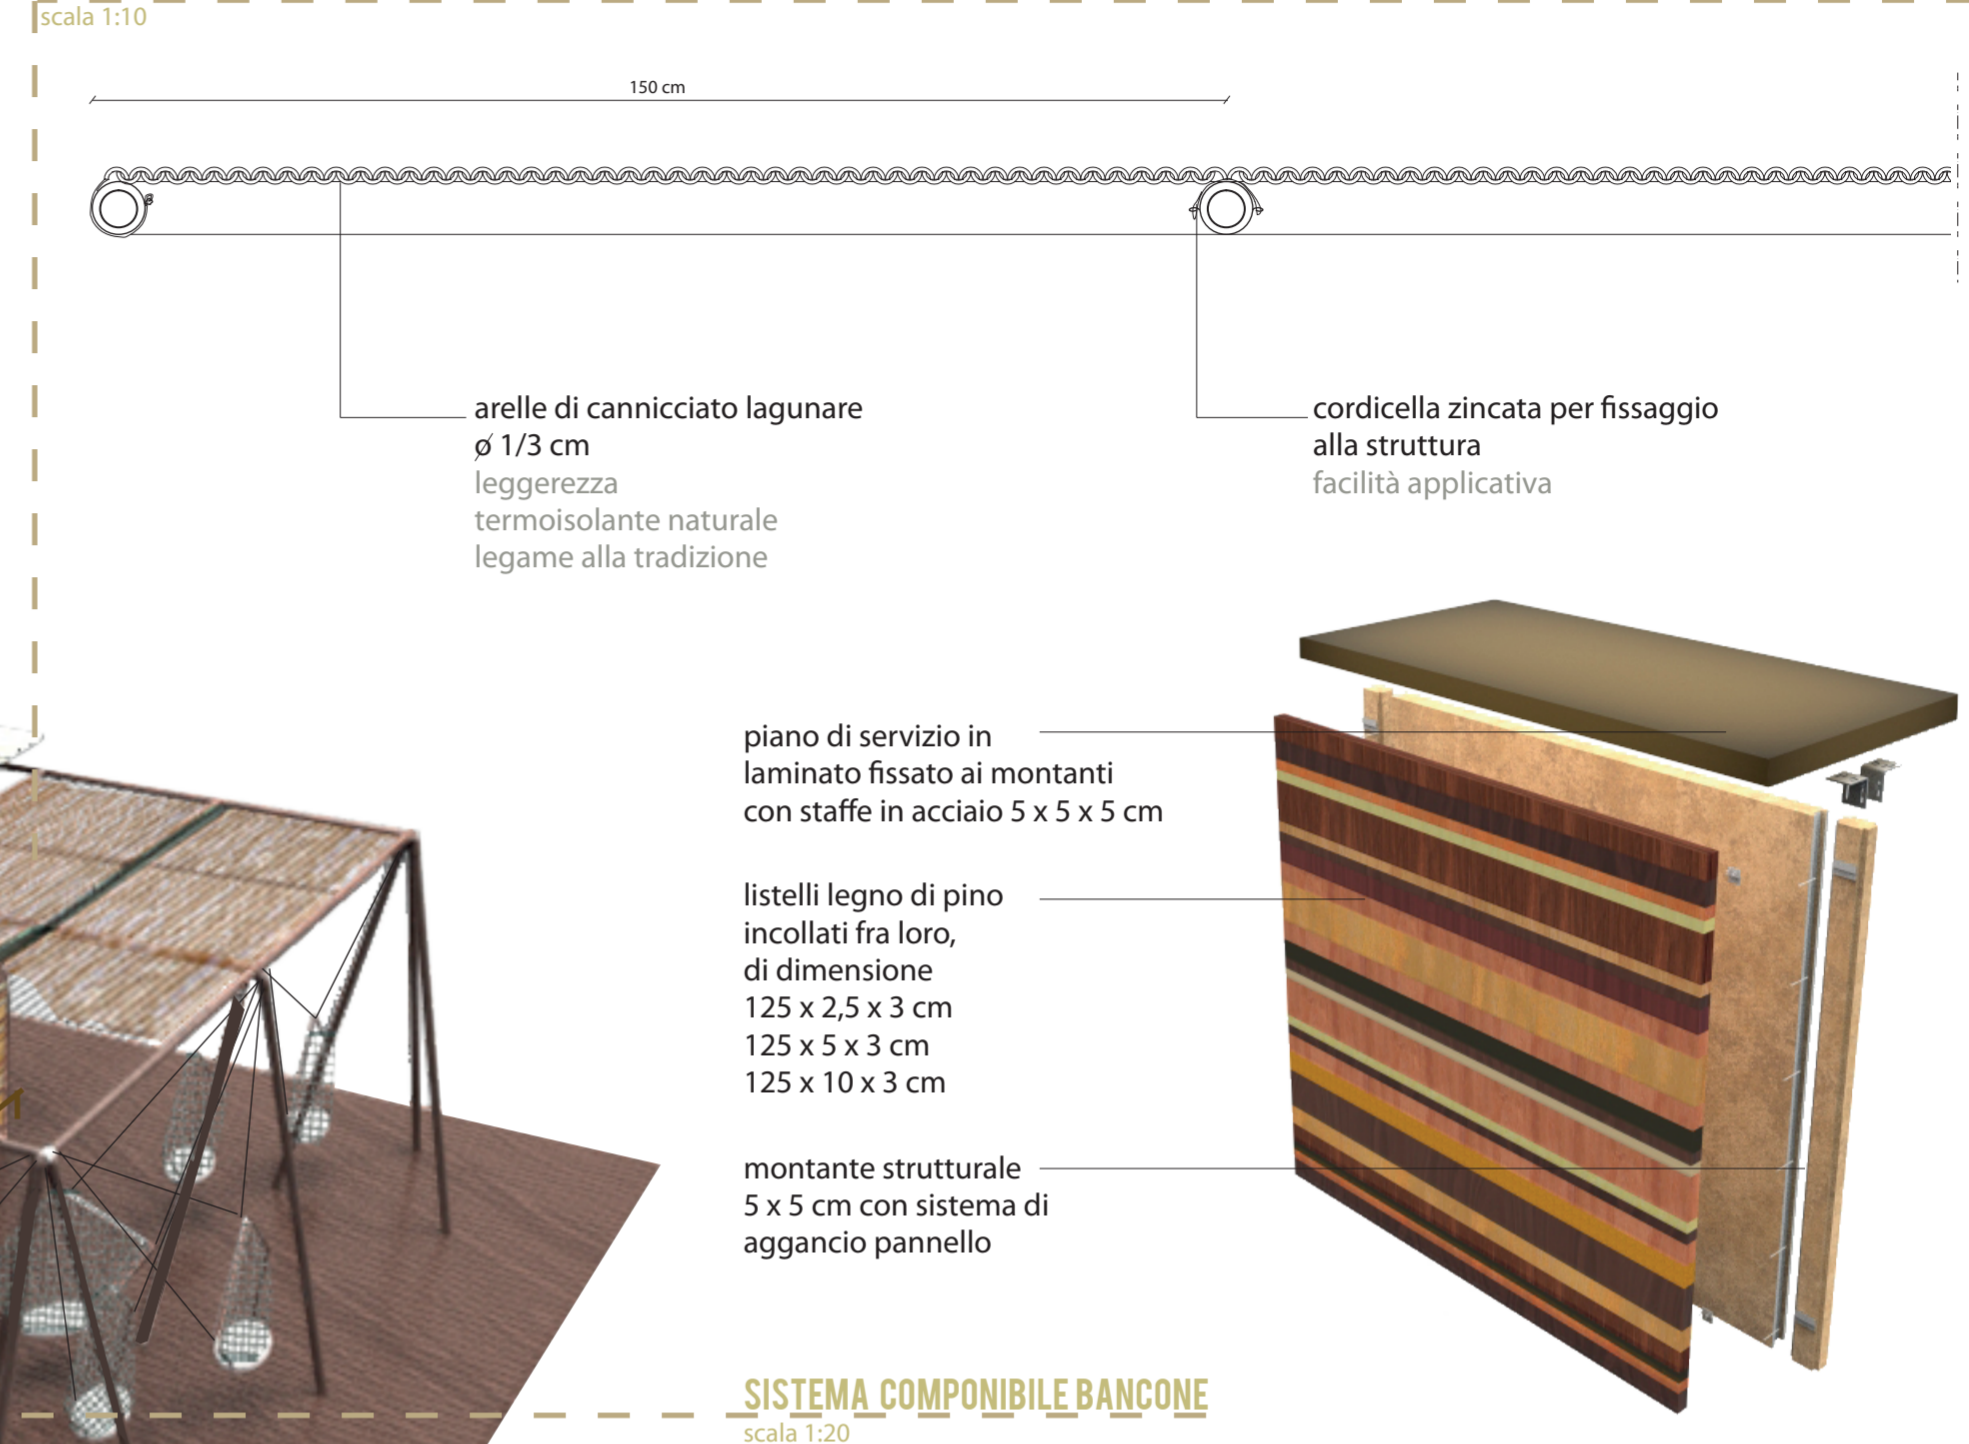

SISTEMA COMPONIBILE BANCONE

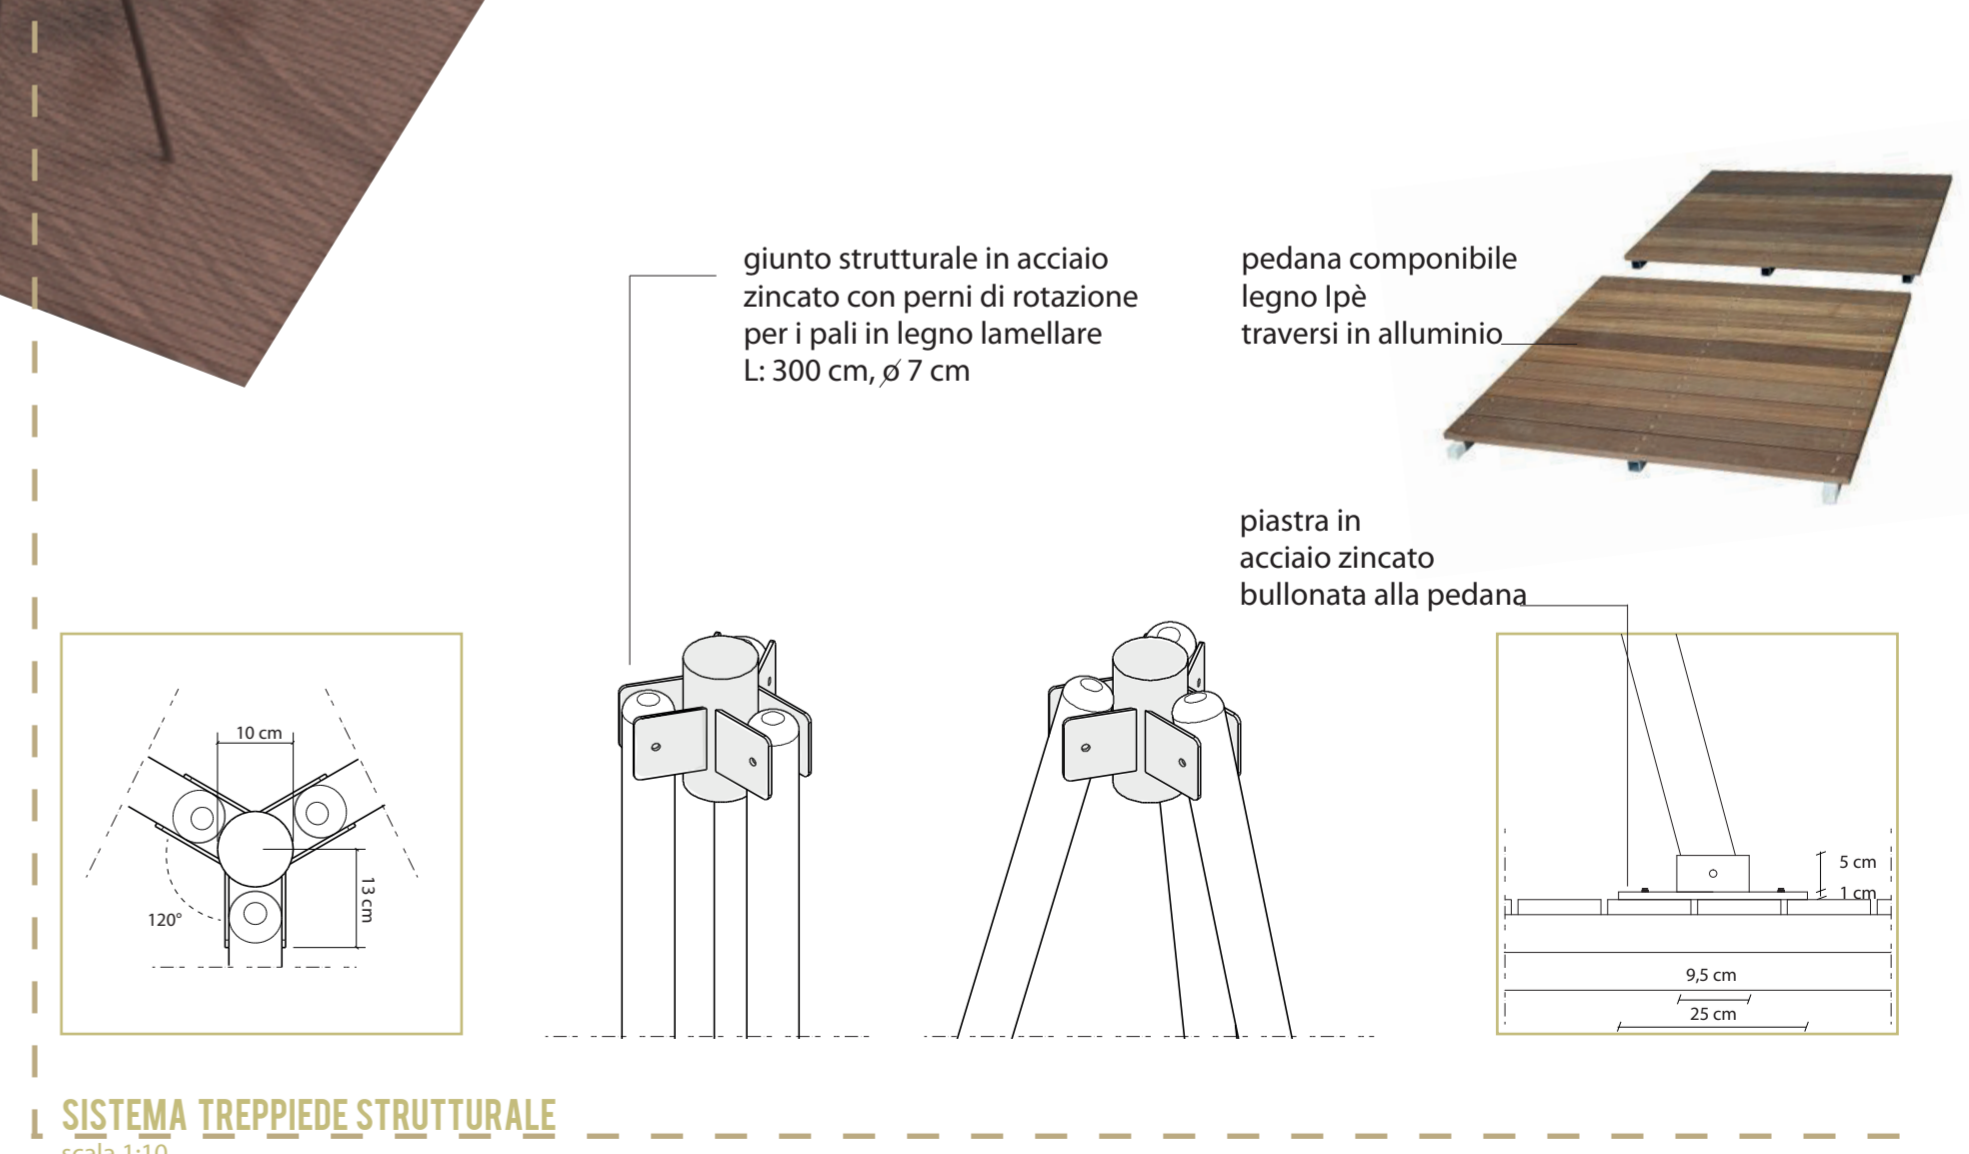

SISTEMA TREPPIDE STRUTTURALE