

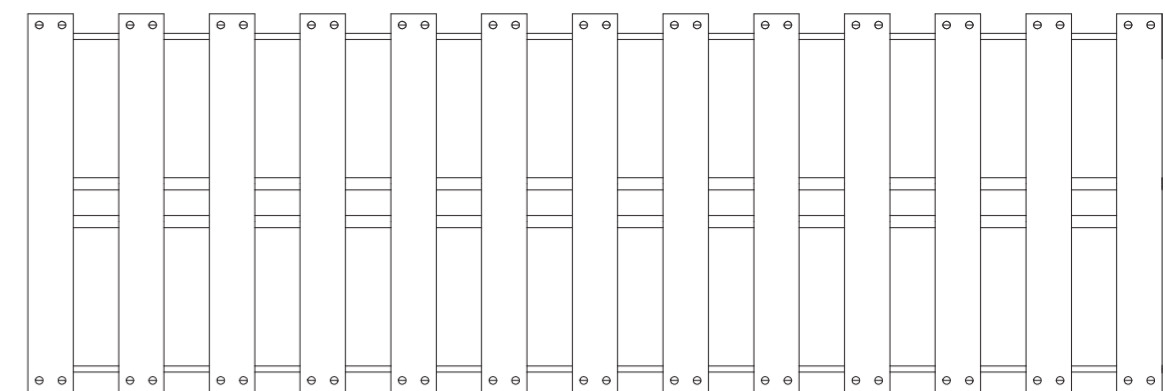


PIANTA AREA BAR
scala 1:100


AMBIENTAZIONE 3D

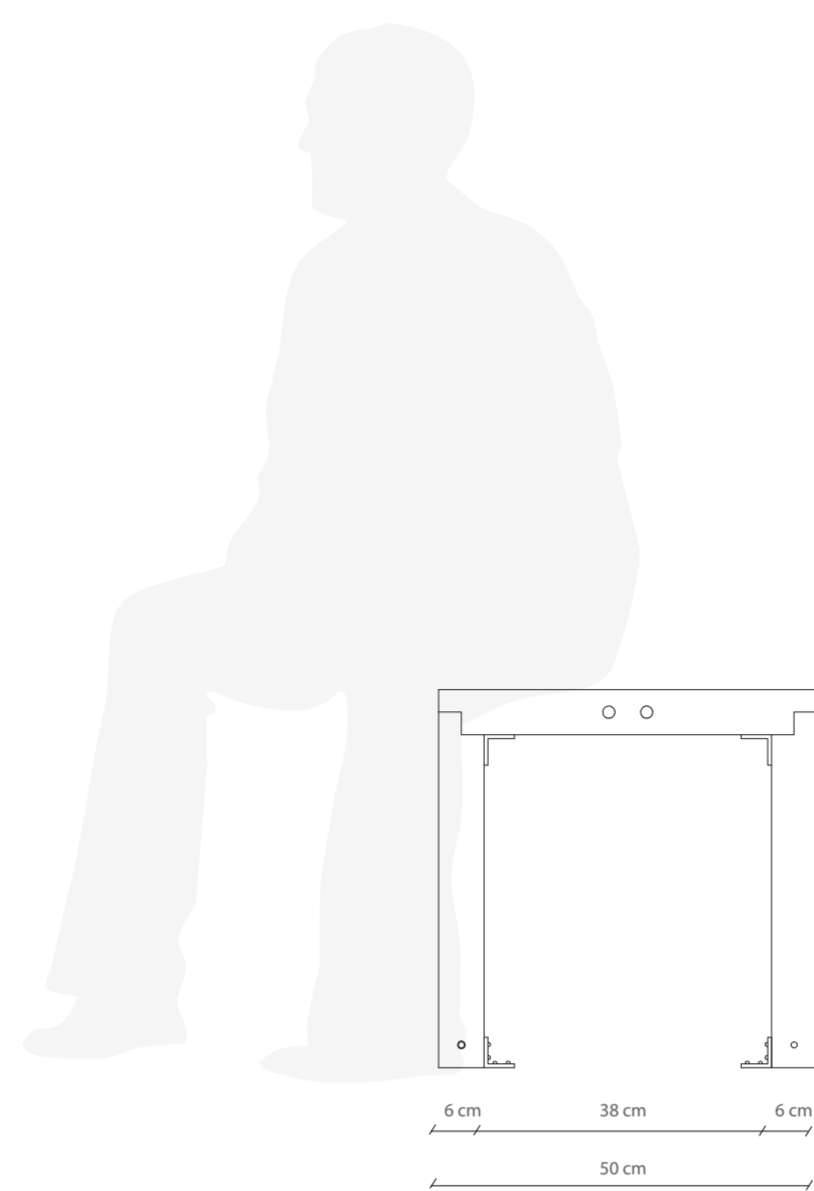


Pianta

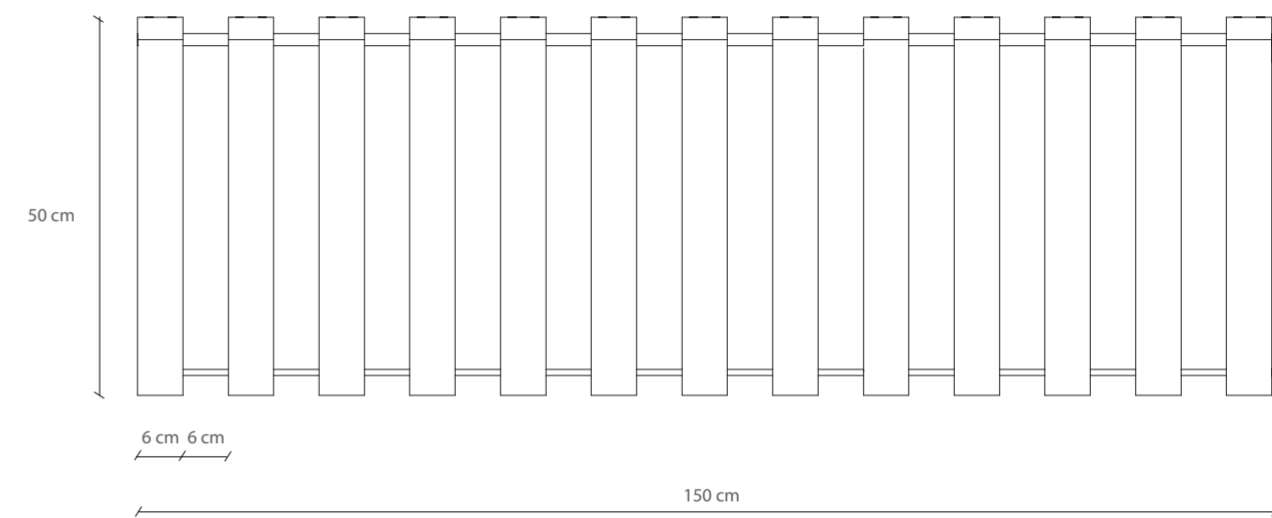

Viste frontali

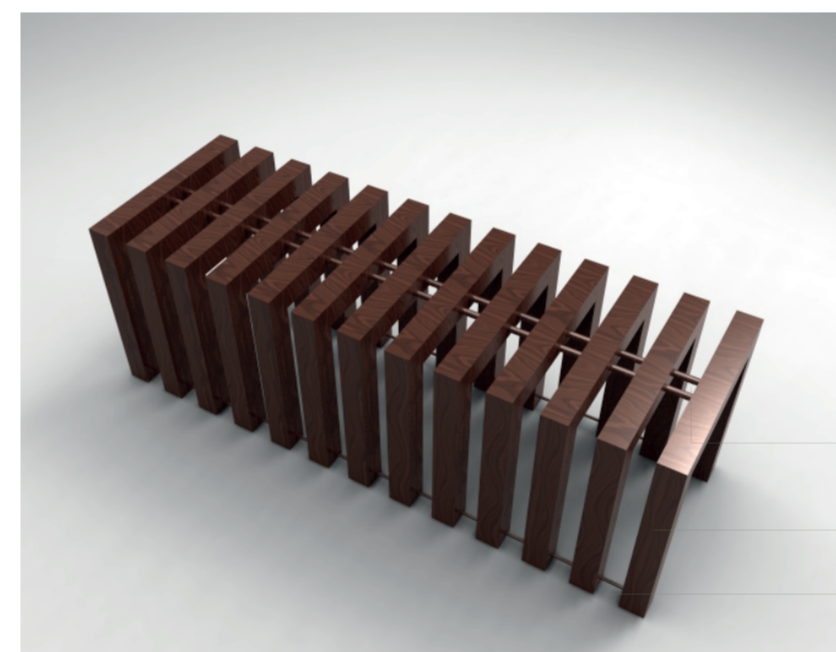

MODELLAZIONE 3D

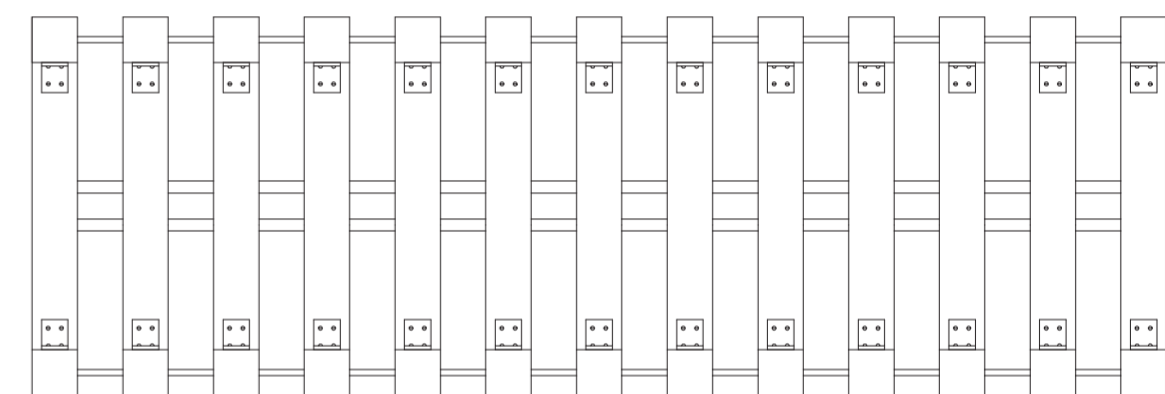

Livello inferiore

barra filettata
alluminio \varnothing 1,6 cm
travetti legno Teak
6 x 6 cm
barra filettata
alluminio \varnothing 1 cm

MODULO PANCHINA - RASTRELLIERA
scala 1:10

