



Schema di progettazione della porta attrezzata  
Scala 1:20

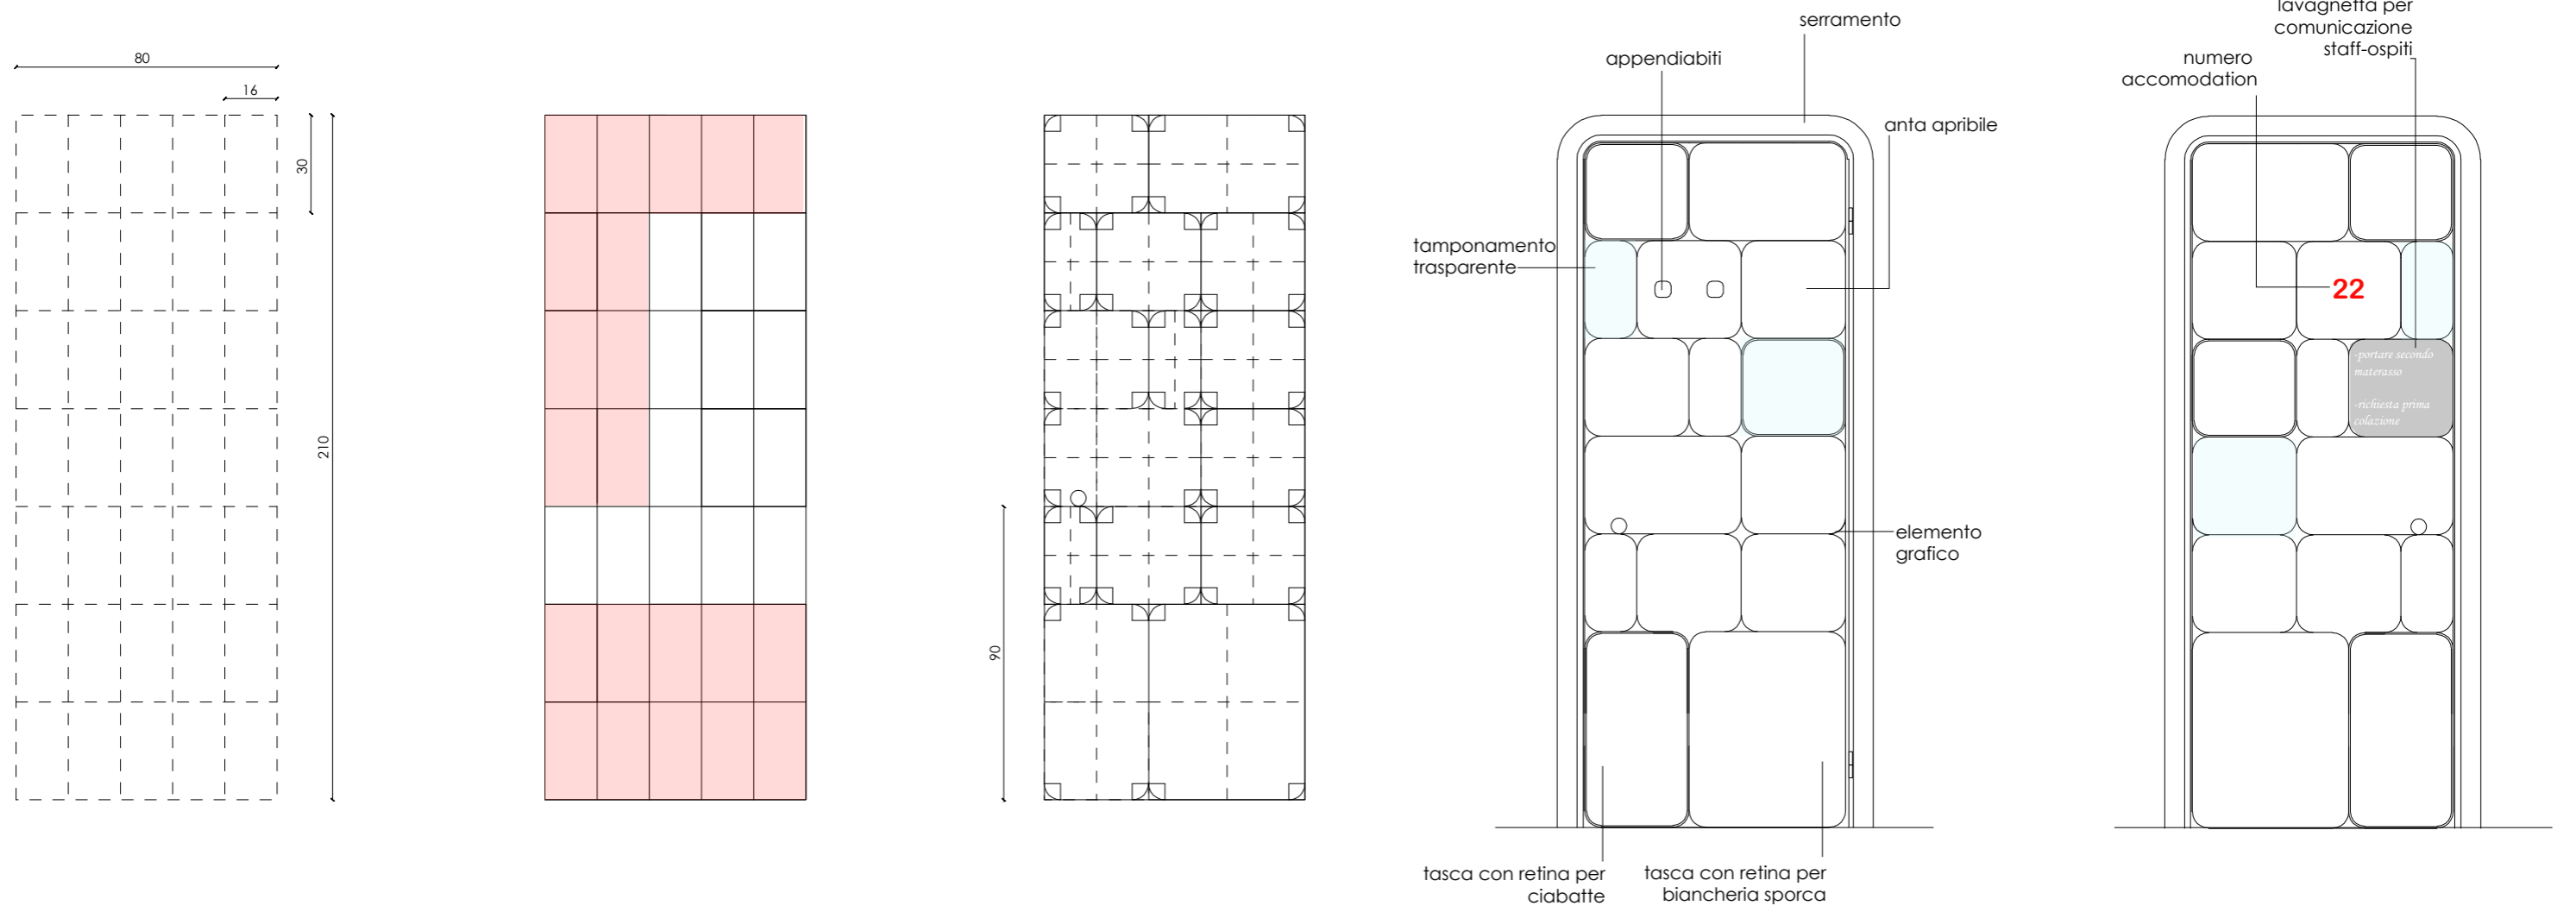

Verifica apertura porta  
Scala 1:20

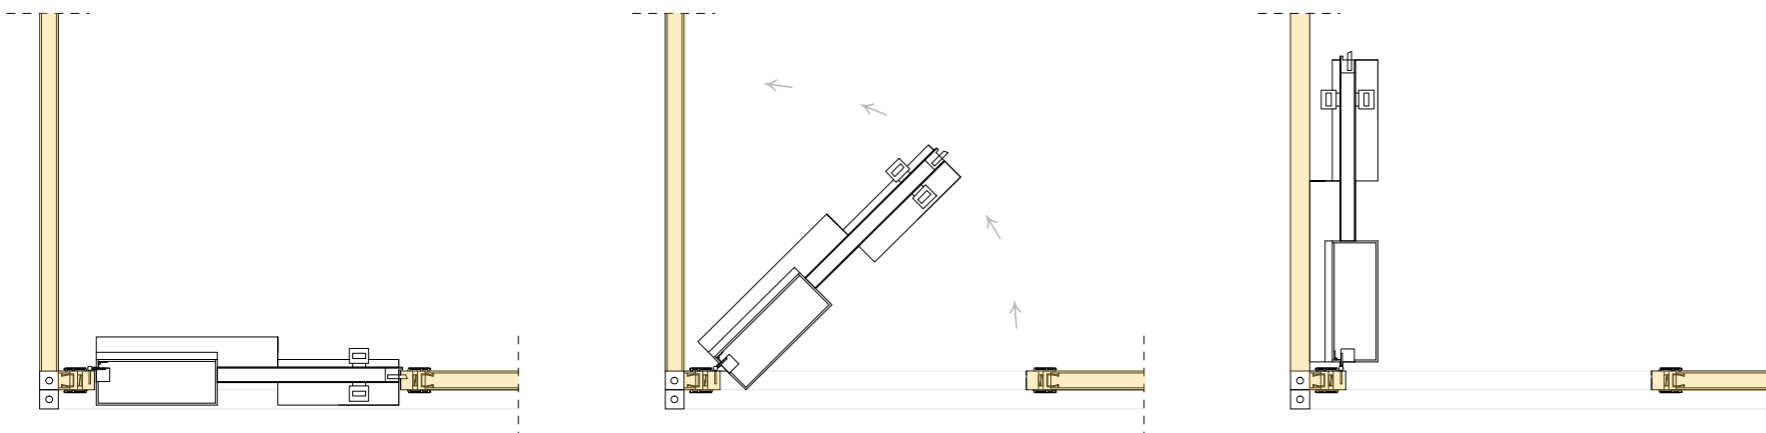


Salvaspazio da tenda, Ferrino



Salvaspazio da tenda, Ferrino



Porta attrezzata da camper

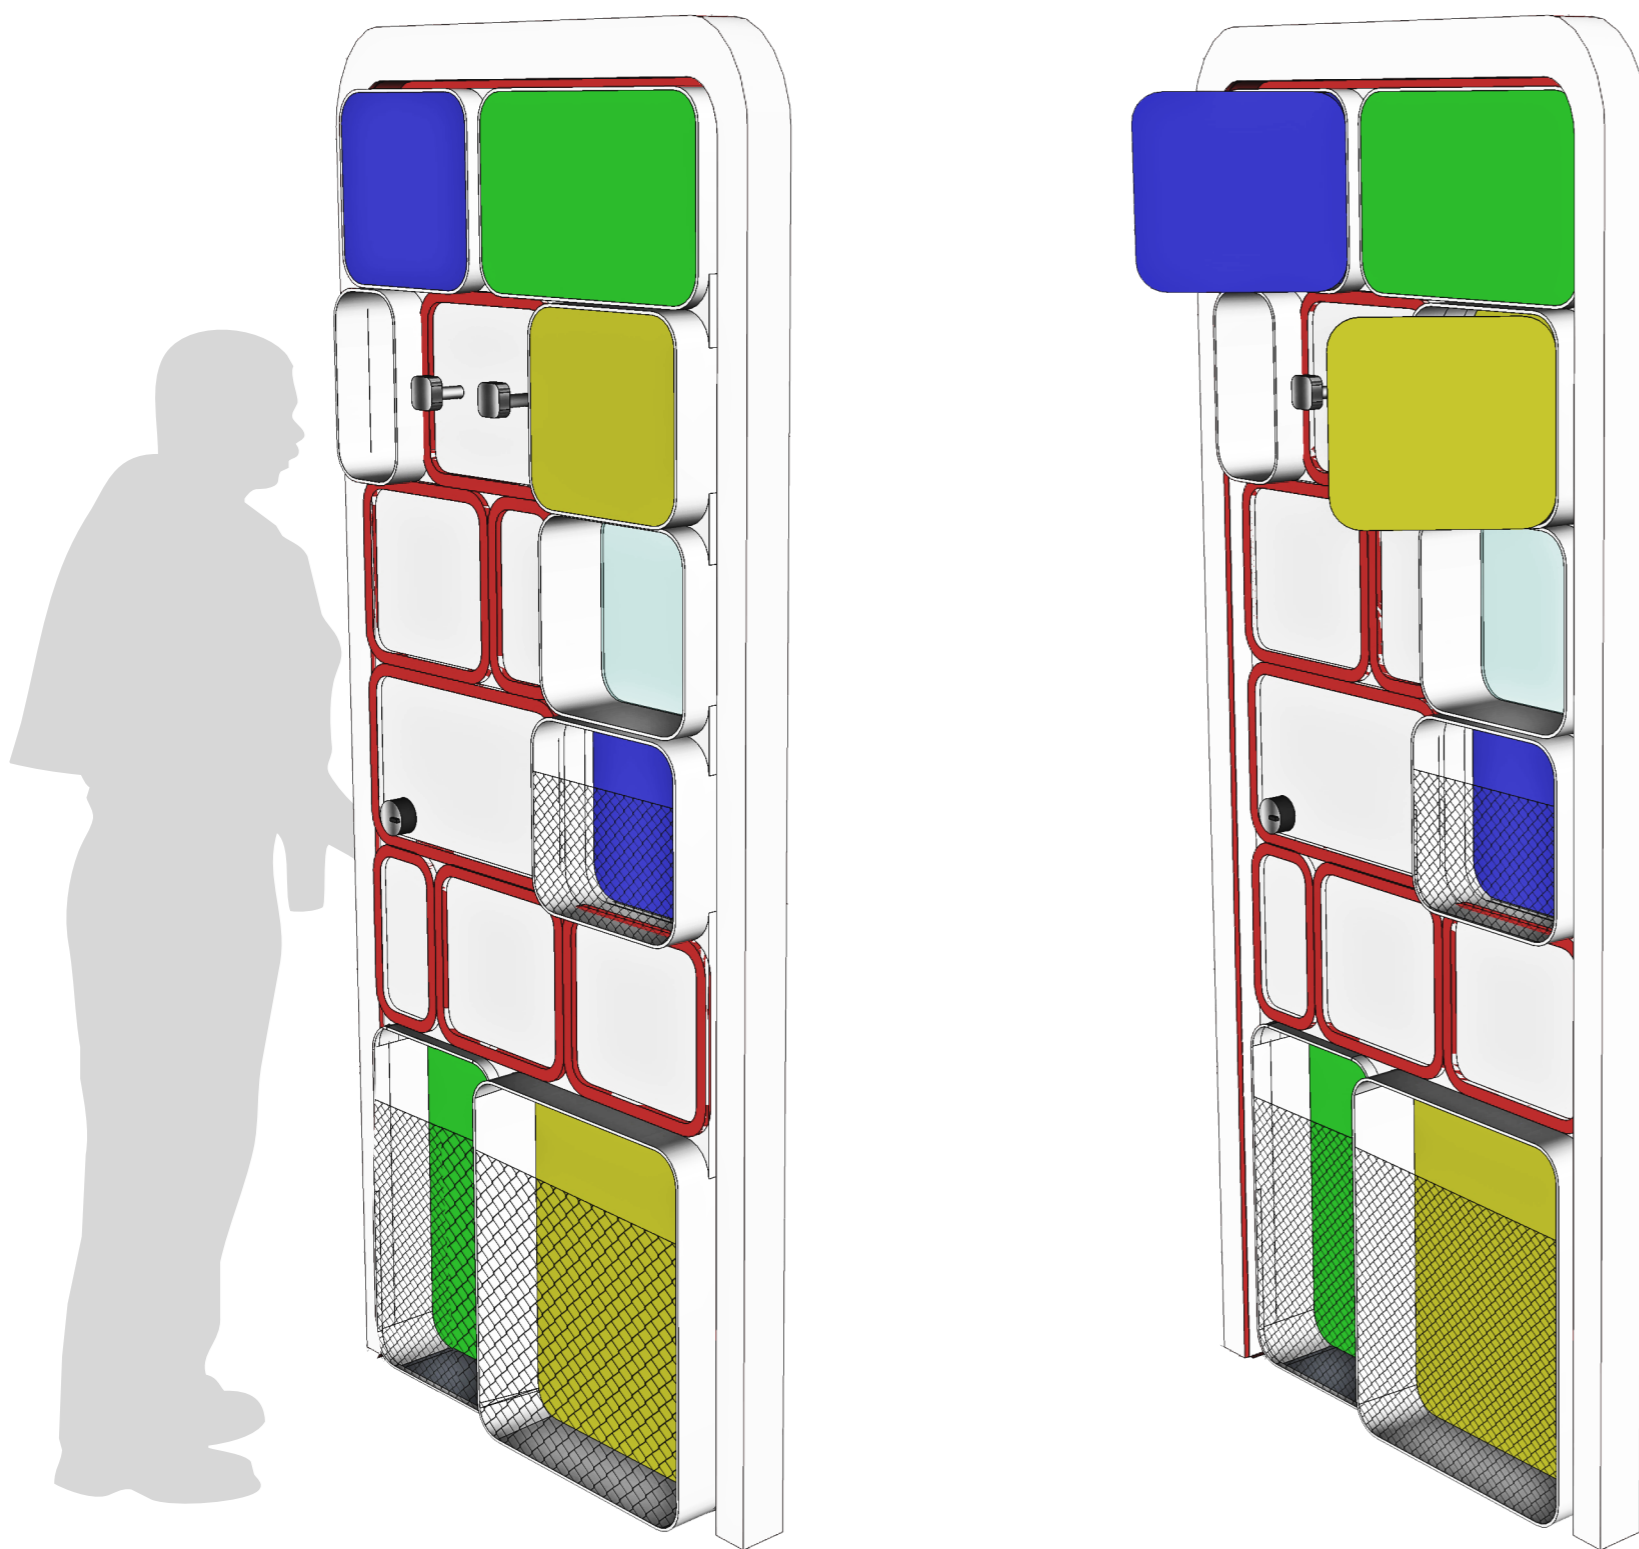

Viste porta dall'interno (ante chiuse e aperte)