

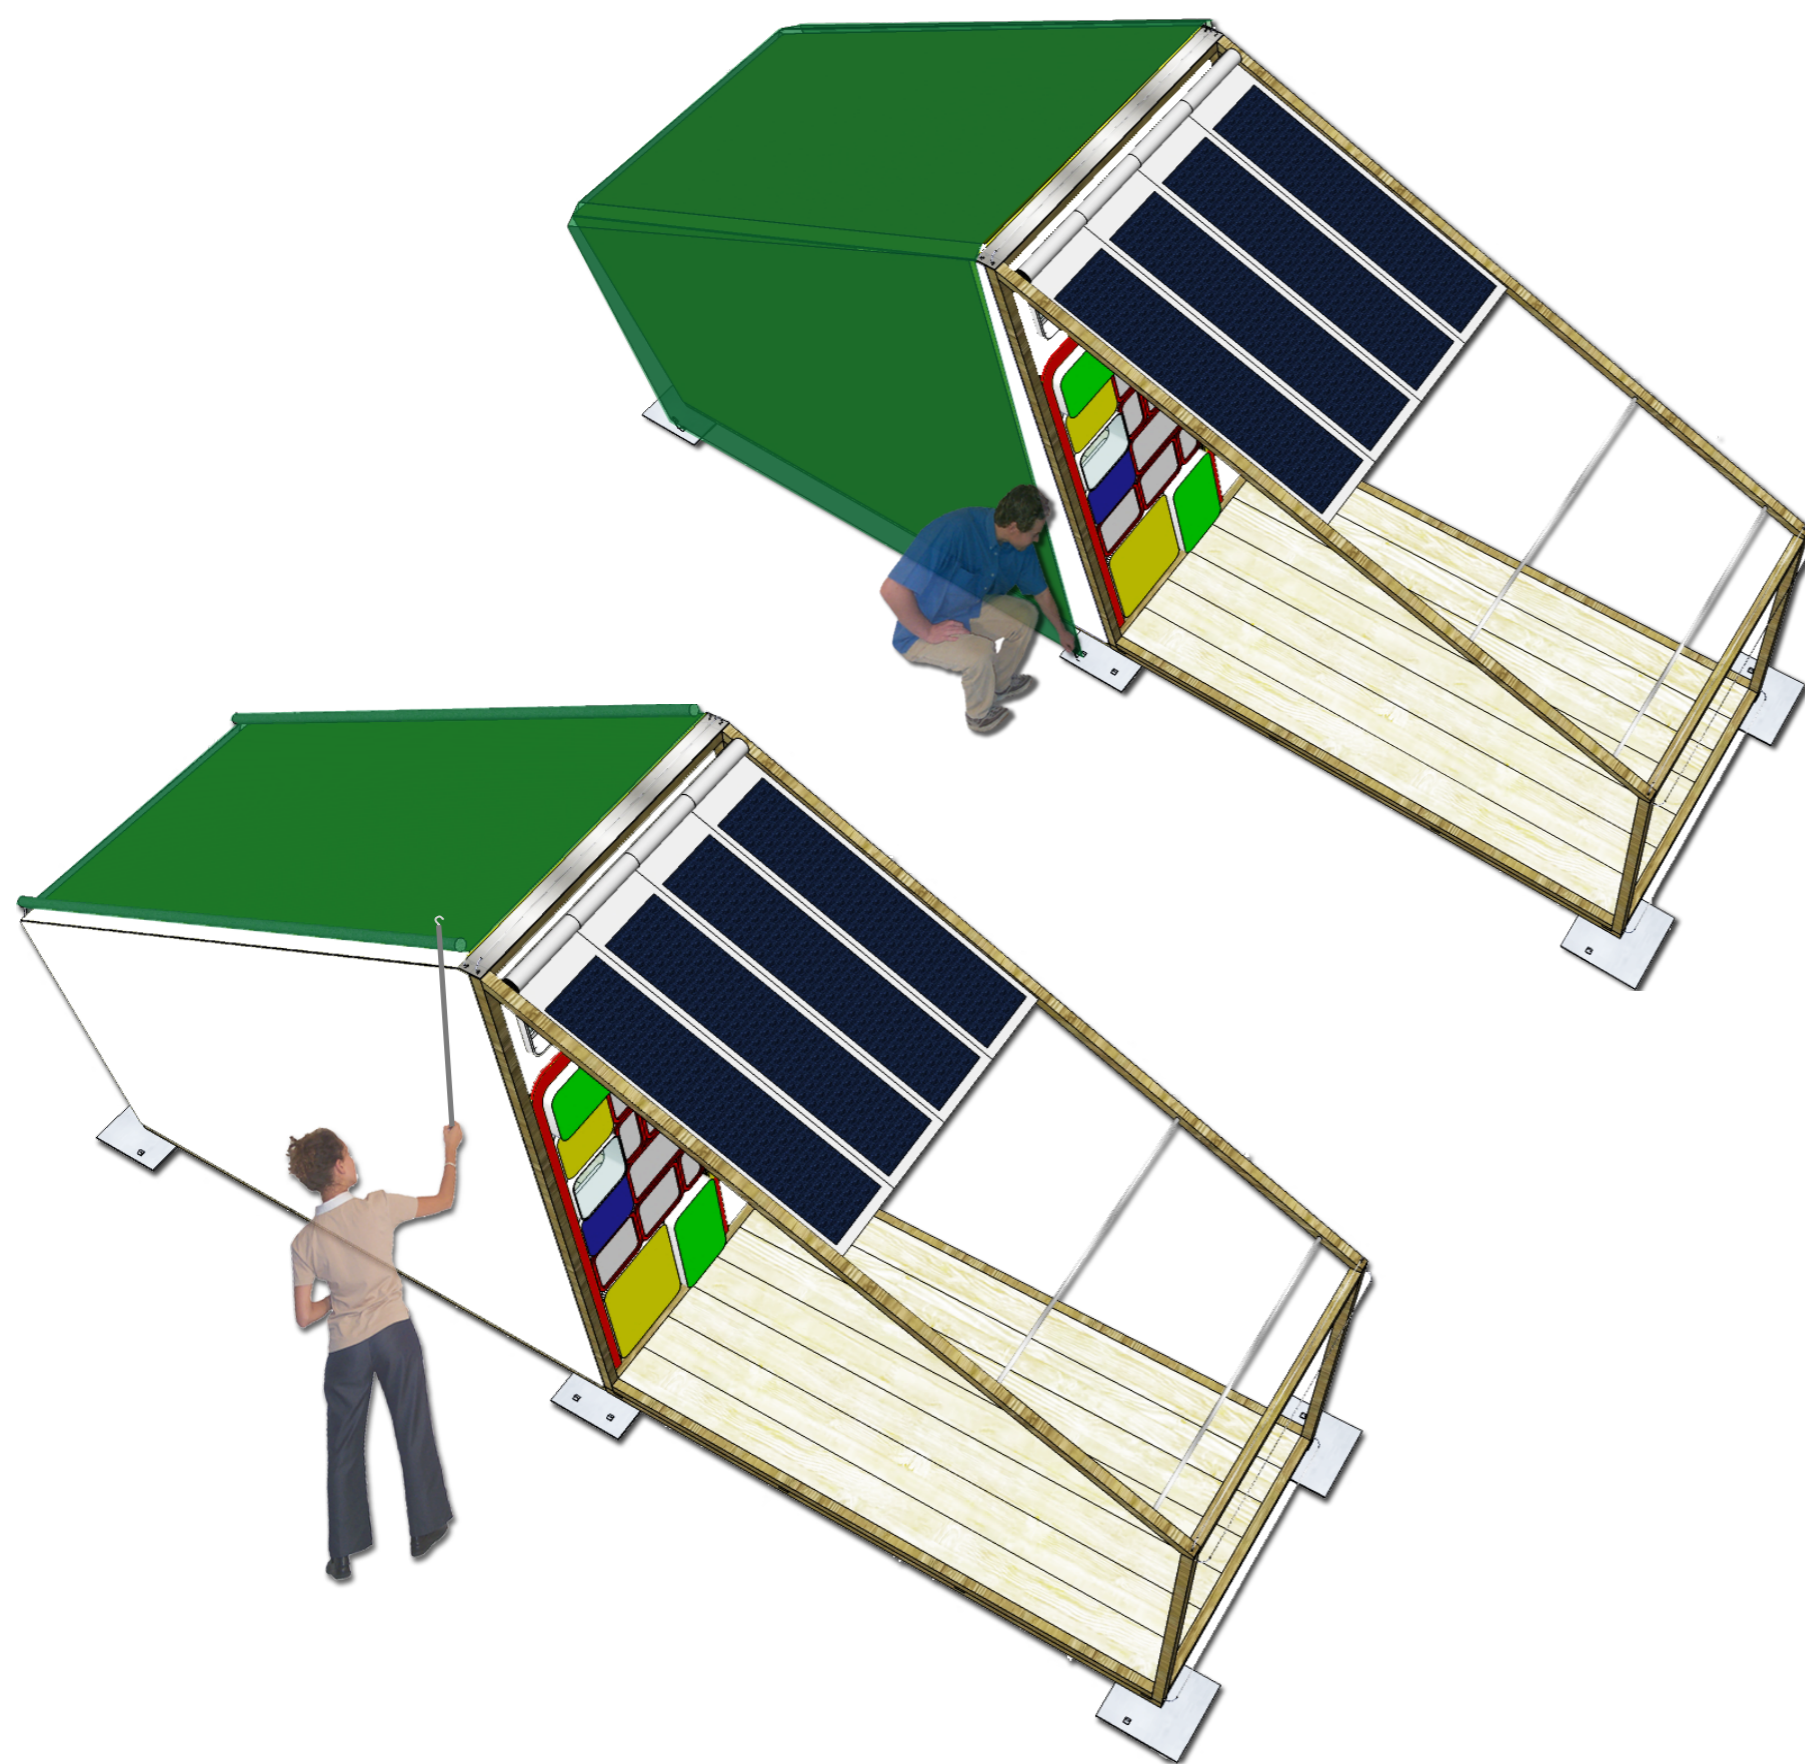
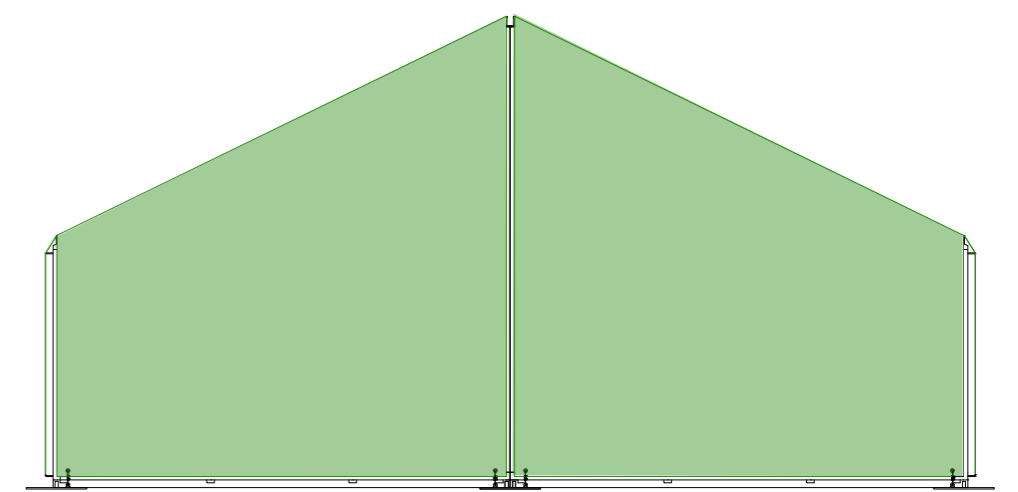
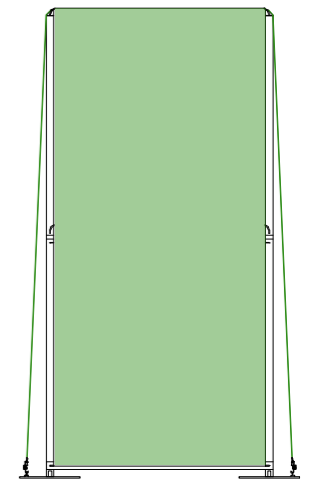


Telone ombreggiante

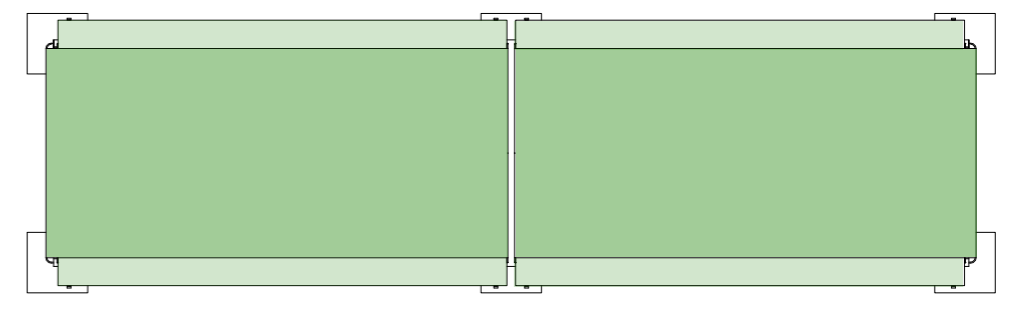

Gestione del telone sul modulo accommodation

Tenda canadese

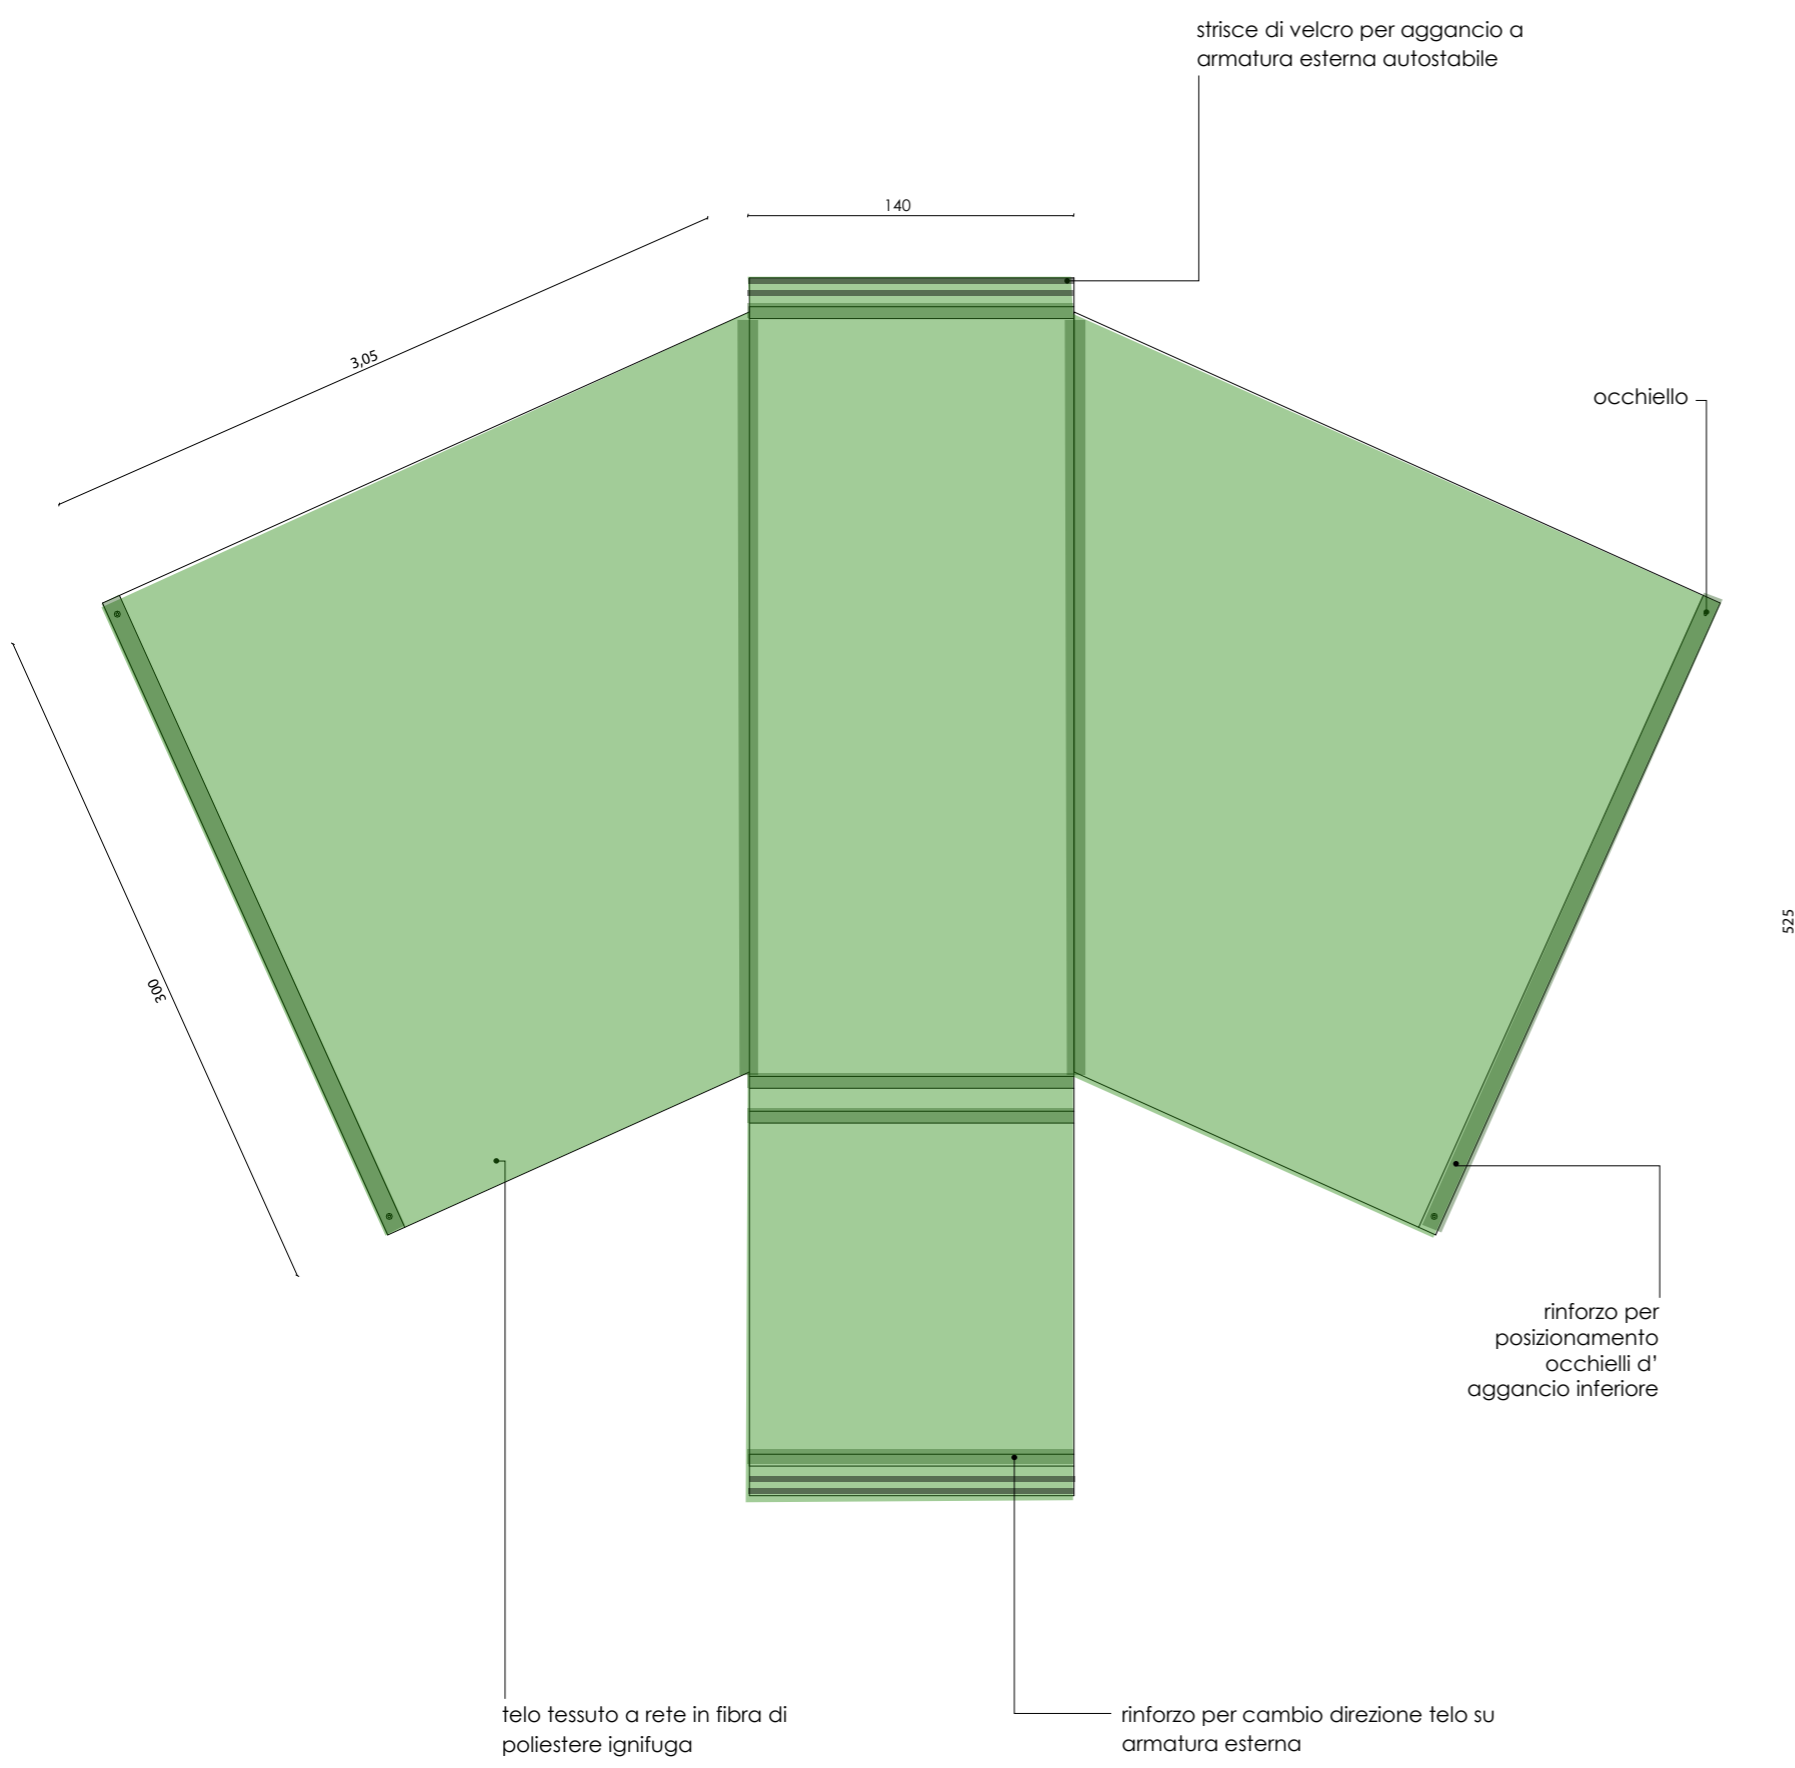

Tenda MV, Ferrino



Cellula YAZ, Landscape Design



M. Cardenas Laverde, progetto per Milano design Camping 2010

