



PIANO TERRA quota 0,00

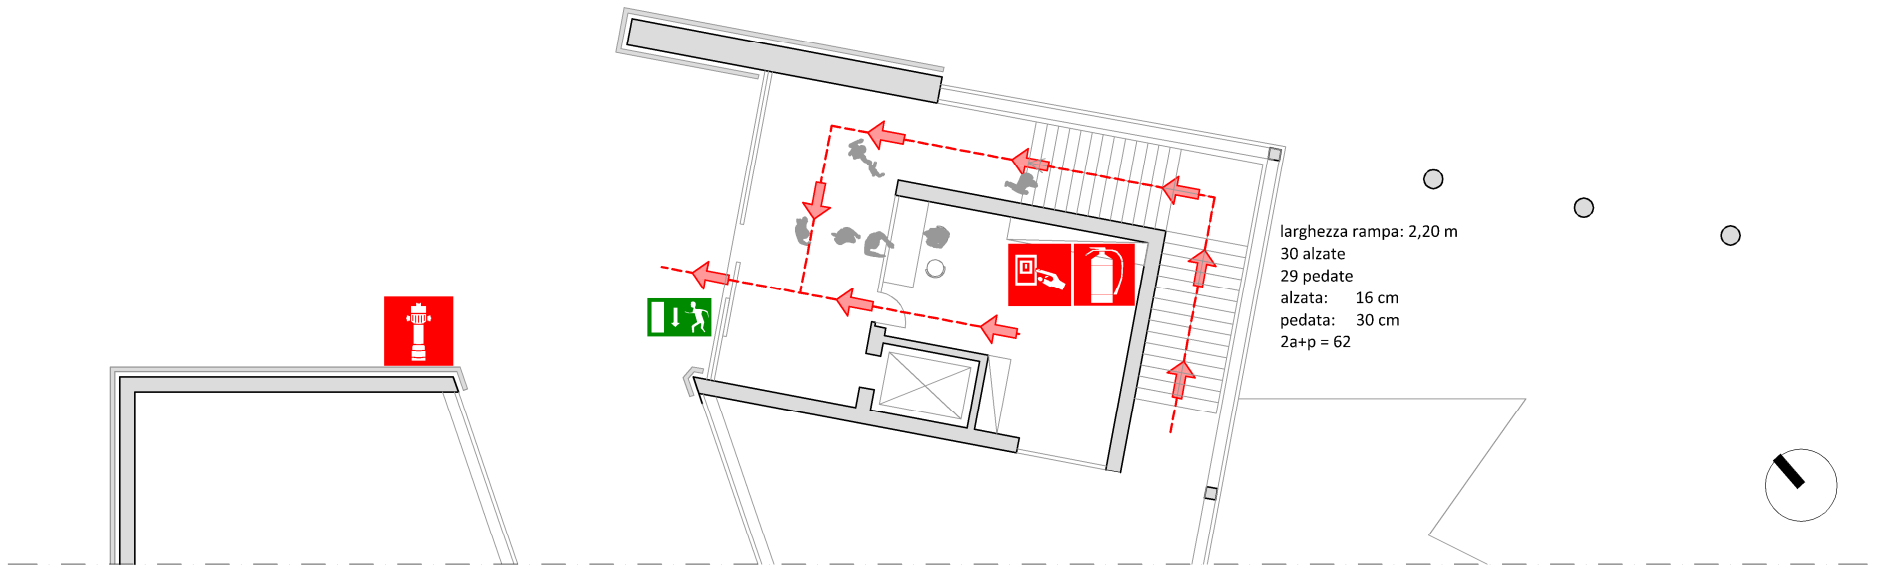

PIANO INTERRATO quota -4,00

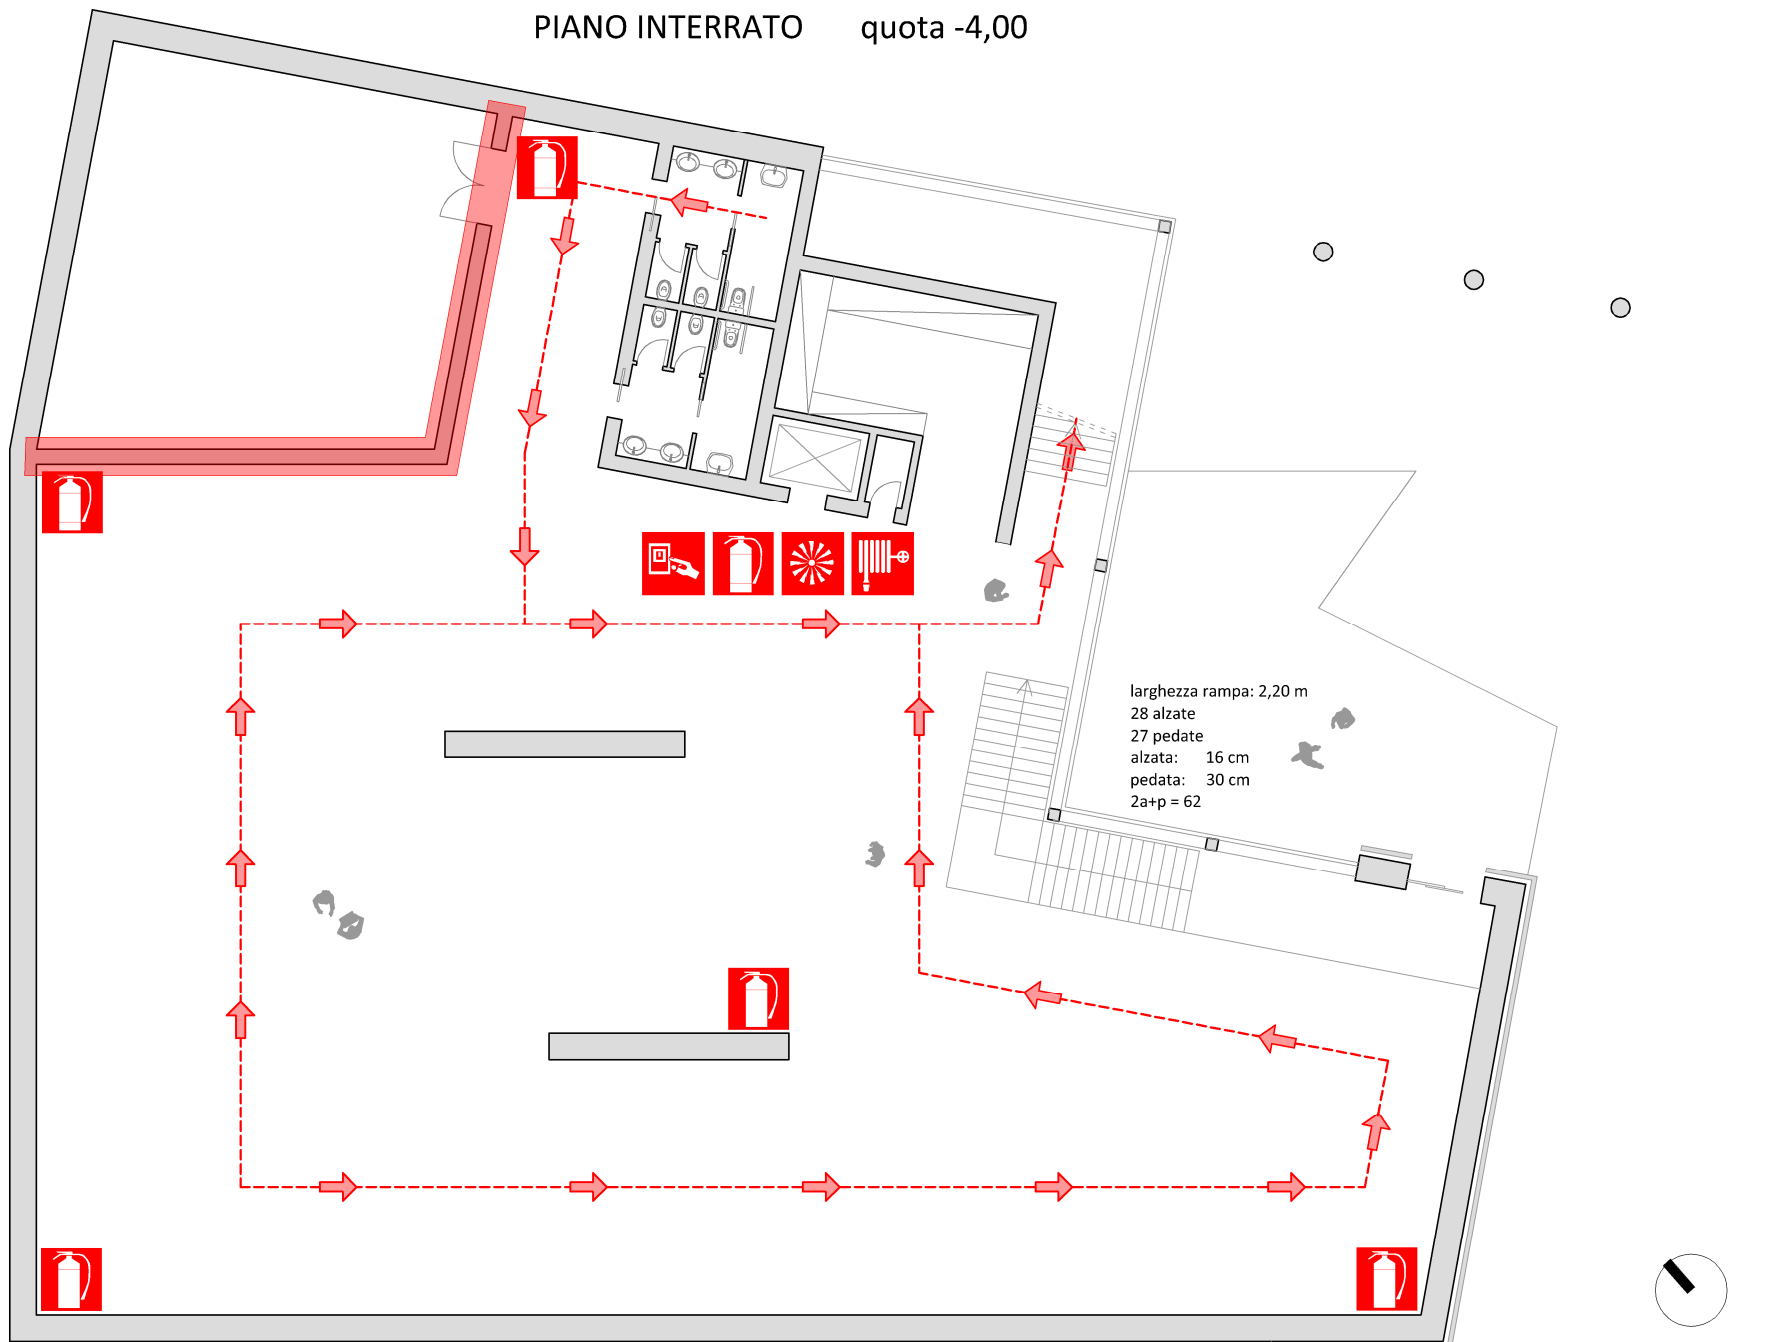

LEGENDA

-  ESTINTORI PORTATILI
-  NASPI DN 20
-  SISTEMI DI ALLARME
-  SISTEMI DI SEGNALAZIONE
-  USCITA DI SICUREZZA
-  PUNTO DI RACCOLTA
-  VIA DI FUGA

-  PARTIZIONE REI 30
-  PARTIZIONE REI 60
-  PARTIZIONE REI 120

ESTINTORI


Estintori portatili
capacità estinguente non inferiore a 13 A - 89 B

Locale	Numero estintori
Hotel	6
Centro benessere	5
Zona fitness	3
Link	2
Bar	2
Ristorante	2
Museo	7

NASPI DN20

È assicurata ai due naspi in posizione idraulicamente più sfavorevole una portata non inferiore a 35 l/min ed una pressione non inferiore a 1,5 bar, per una durata di 60 minuti

NASPO DN20

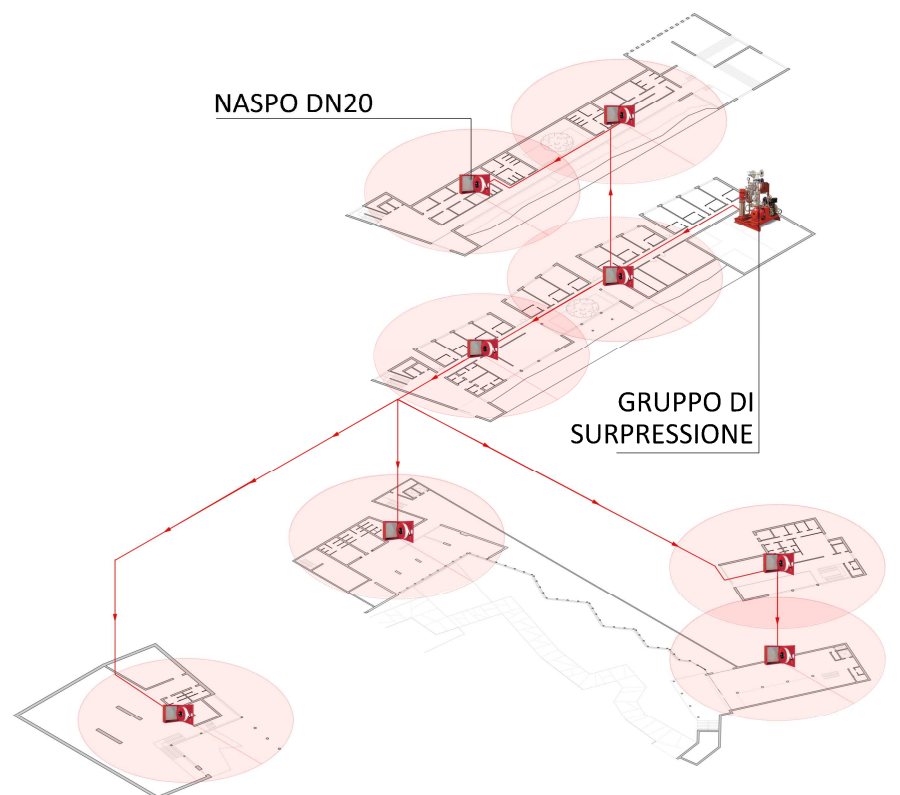

GRUPPO DI SUPPRESSIONE