


Pianta solaio su terra

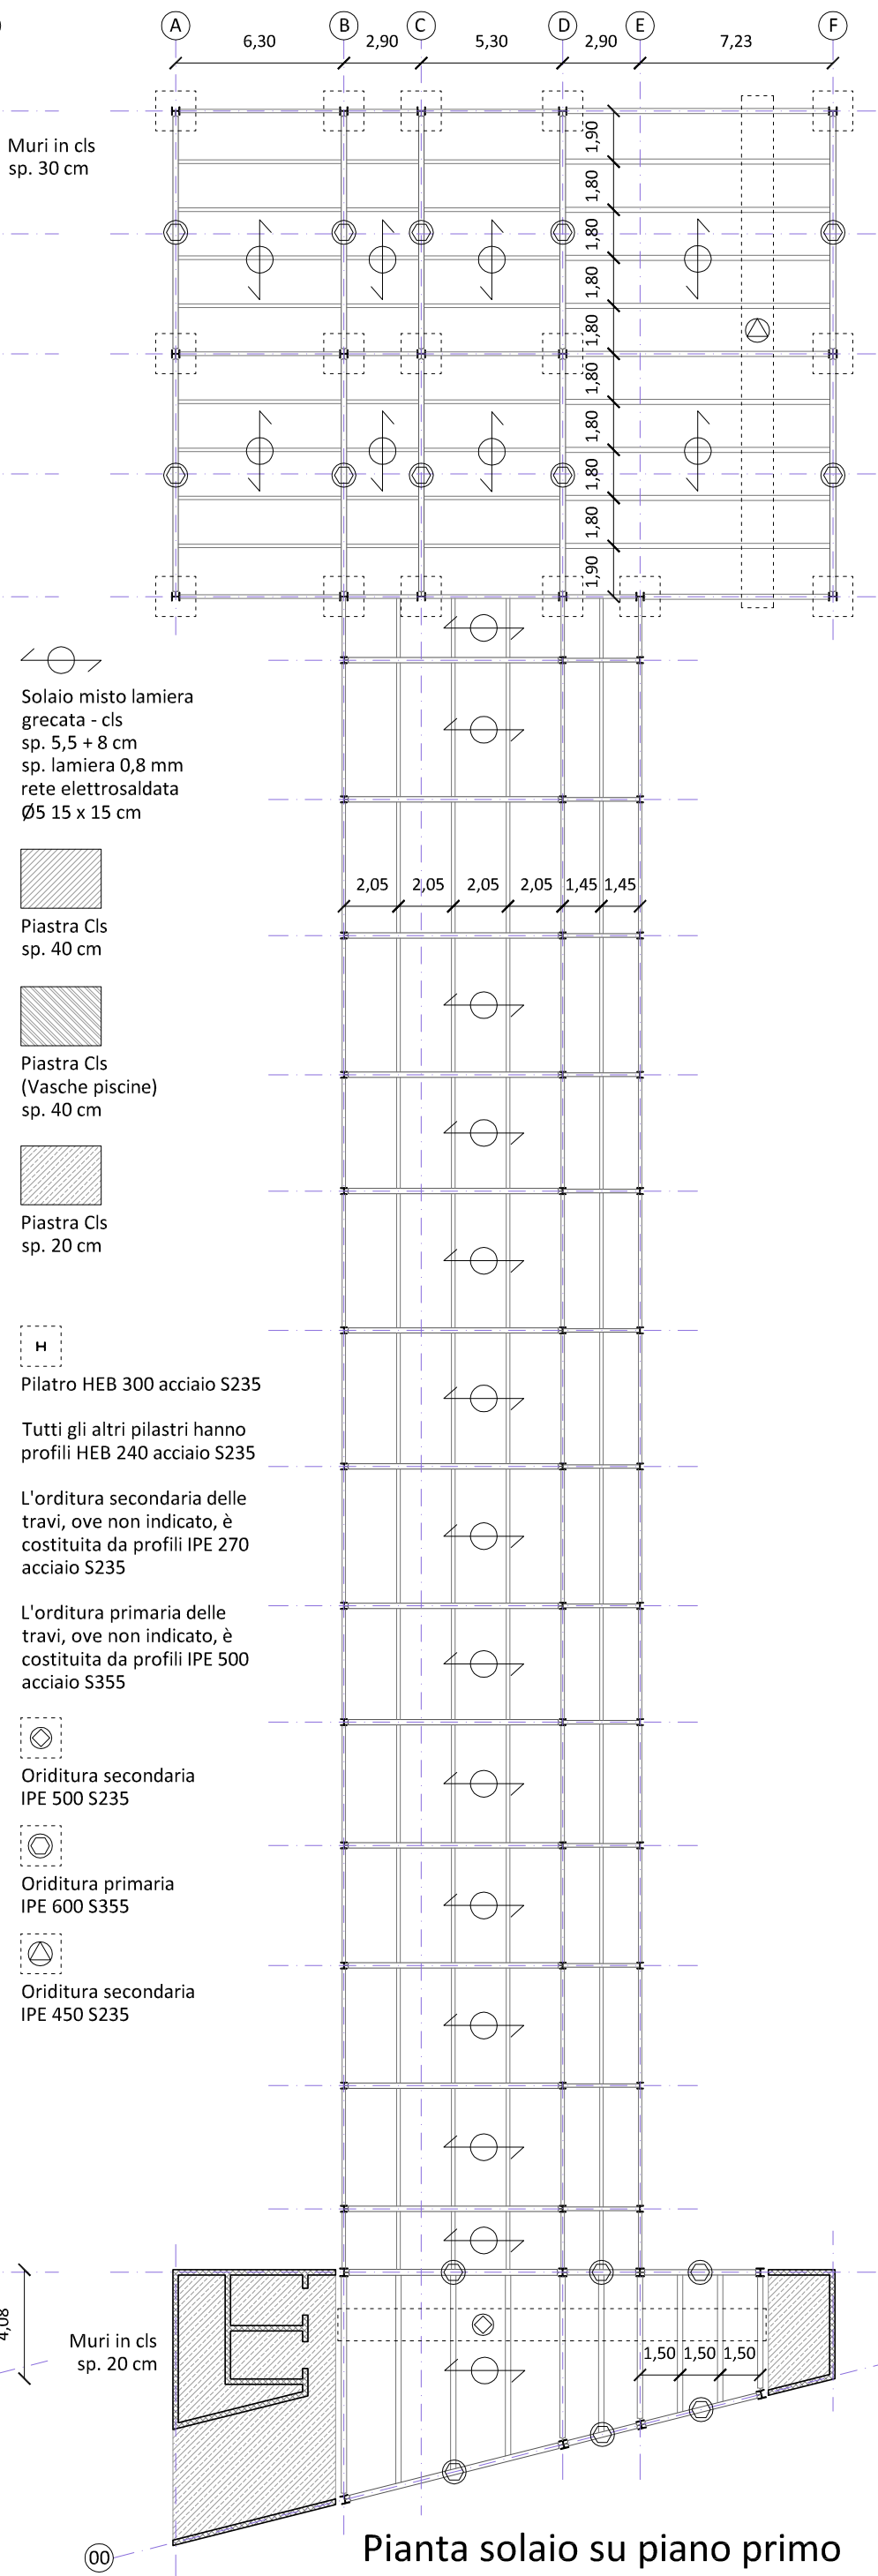

Pianta solaio su piano primo