



lastra in prospettiva e sezione: inferiore e superiore scala 1:5

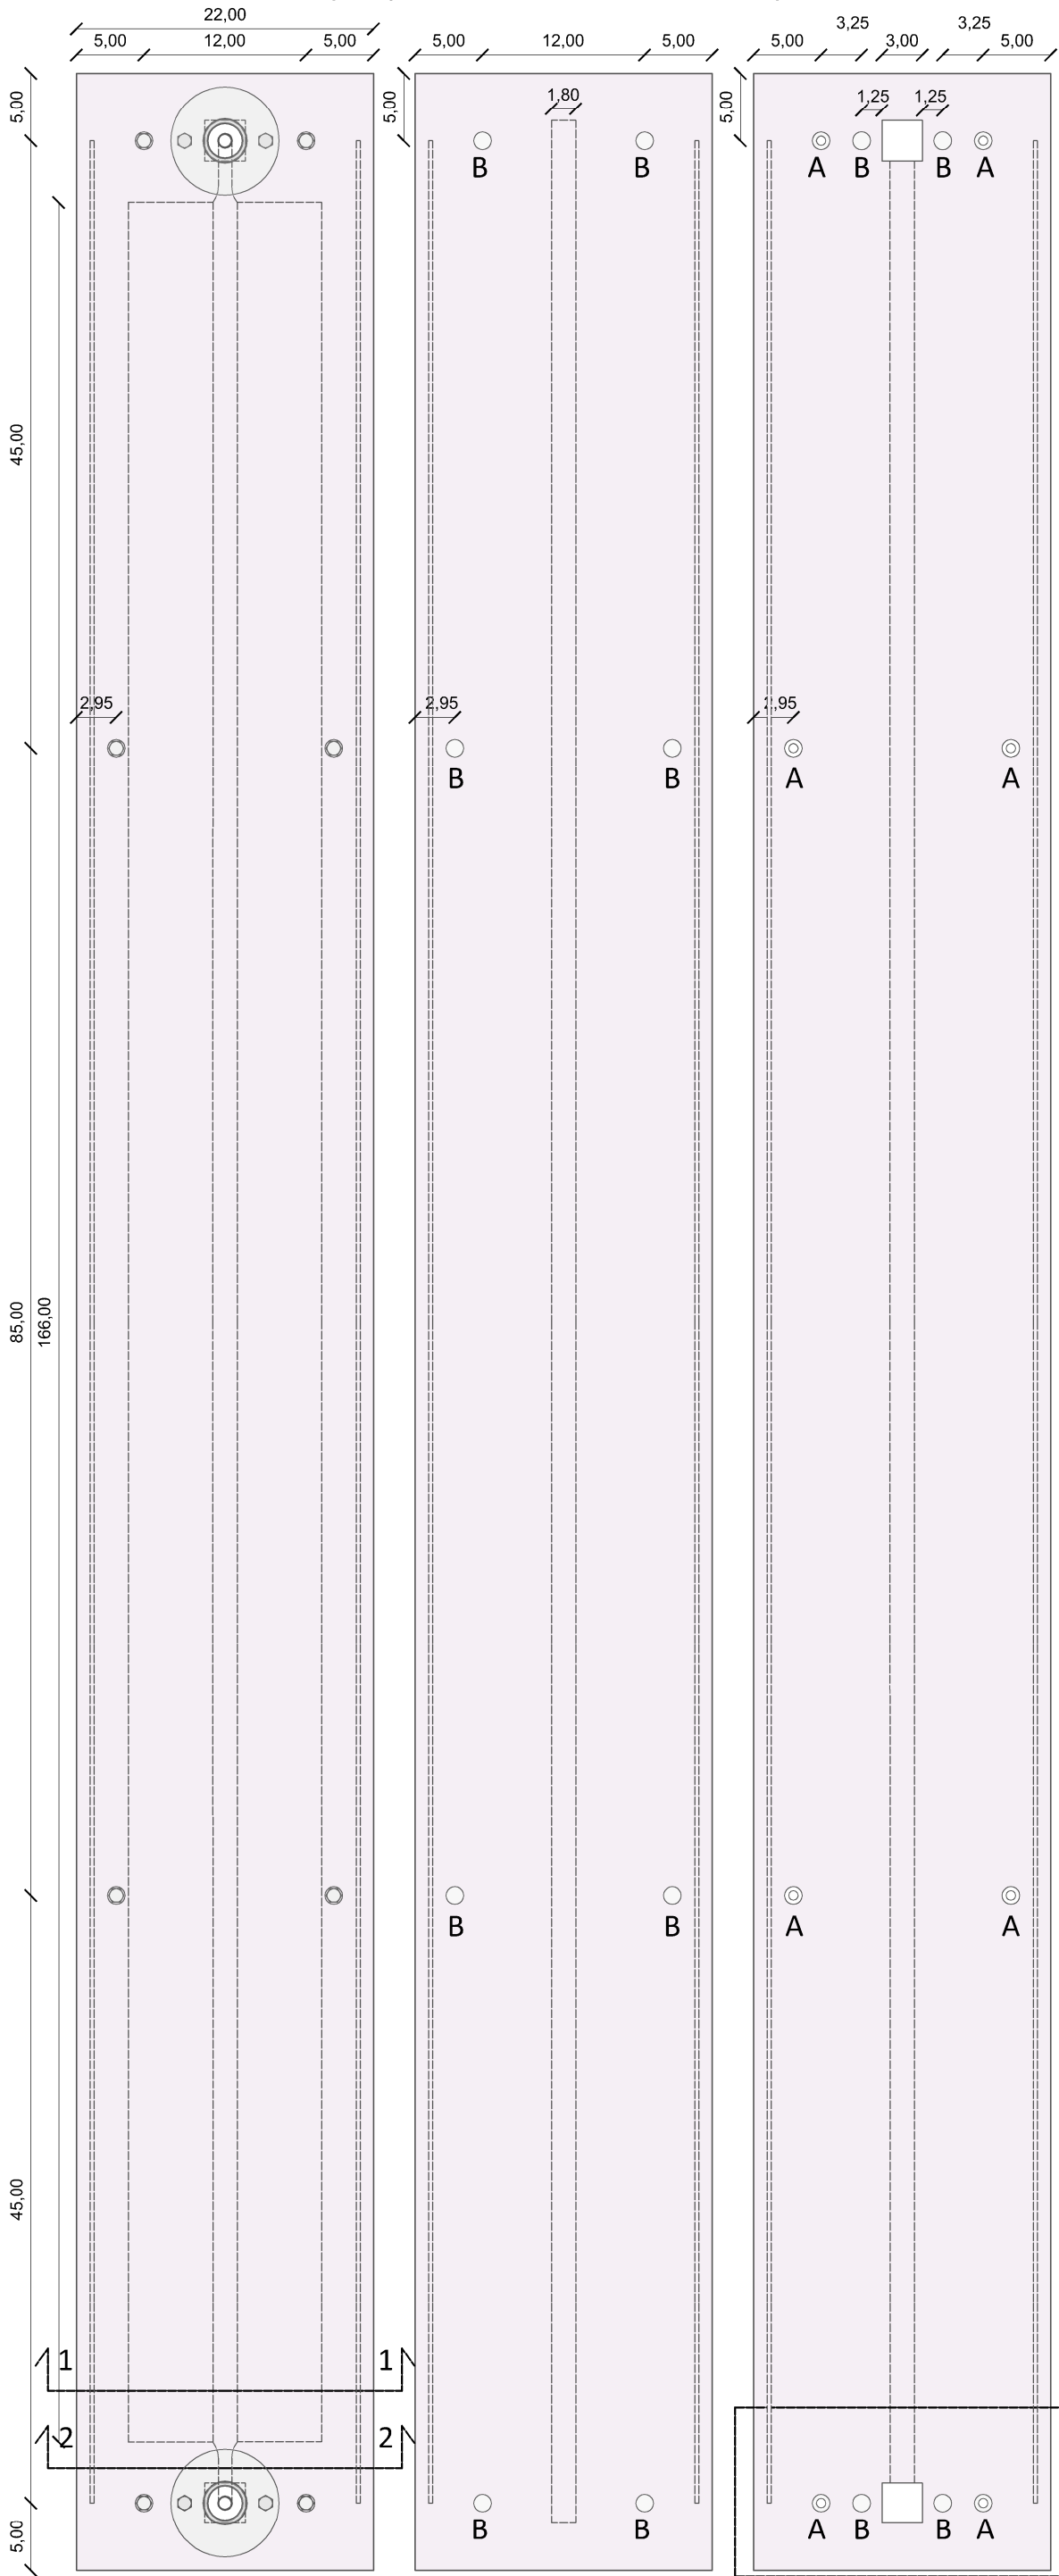

particolare dei fori scala 1:2

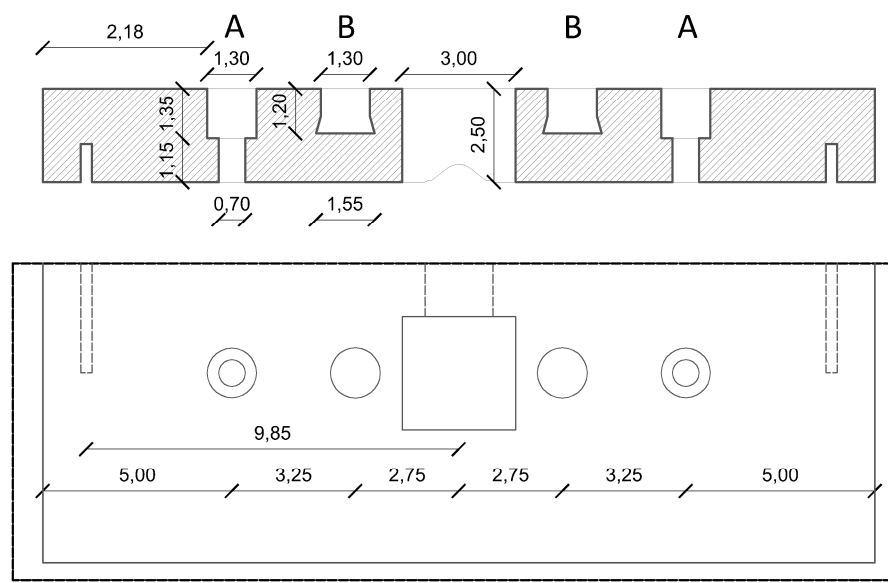

sunstrip scala 5:1

