

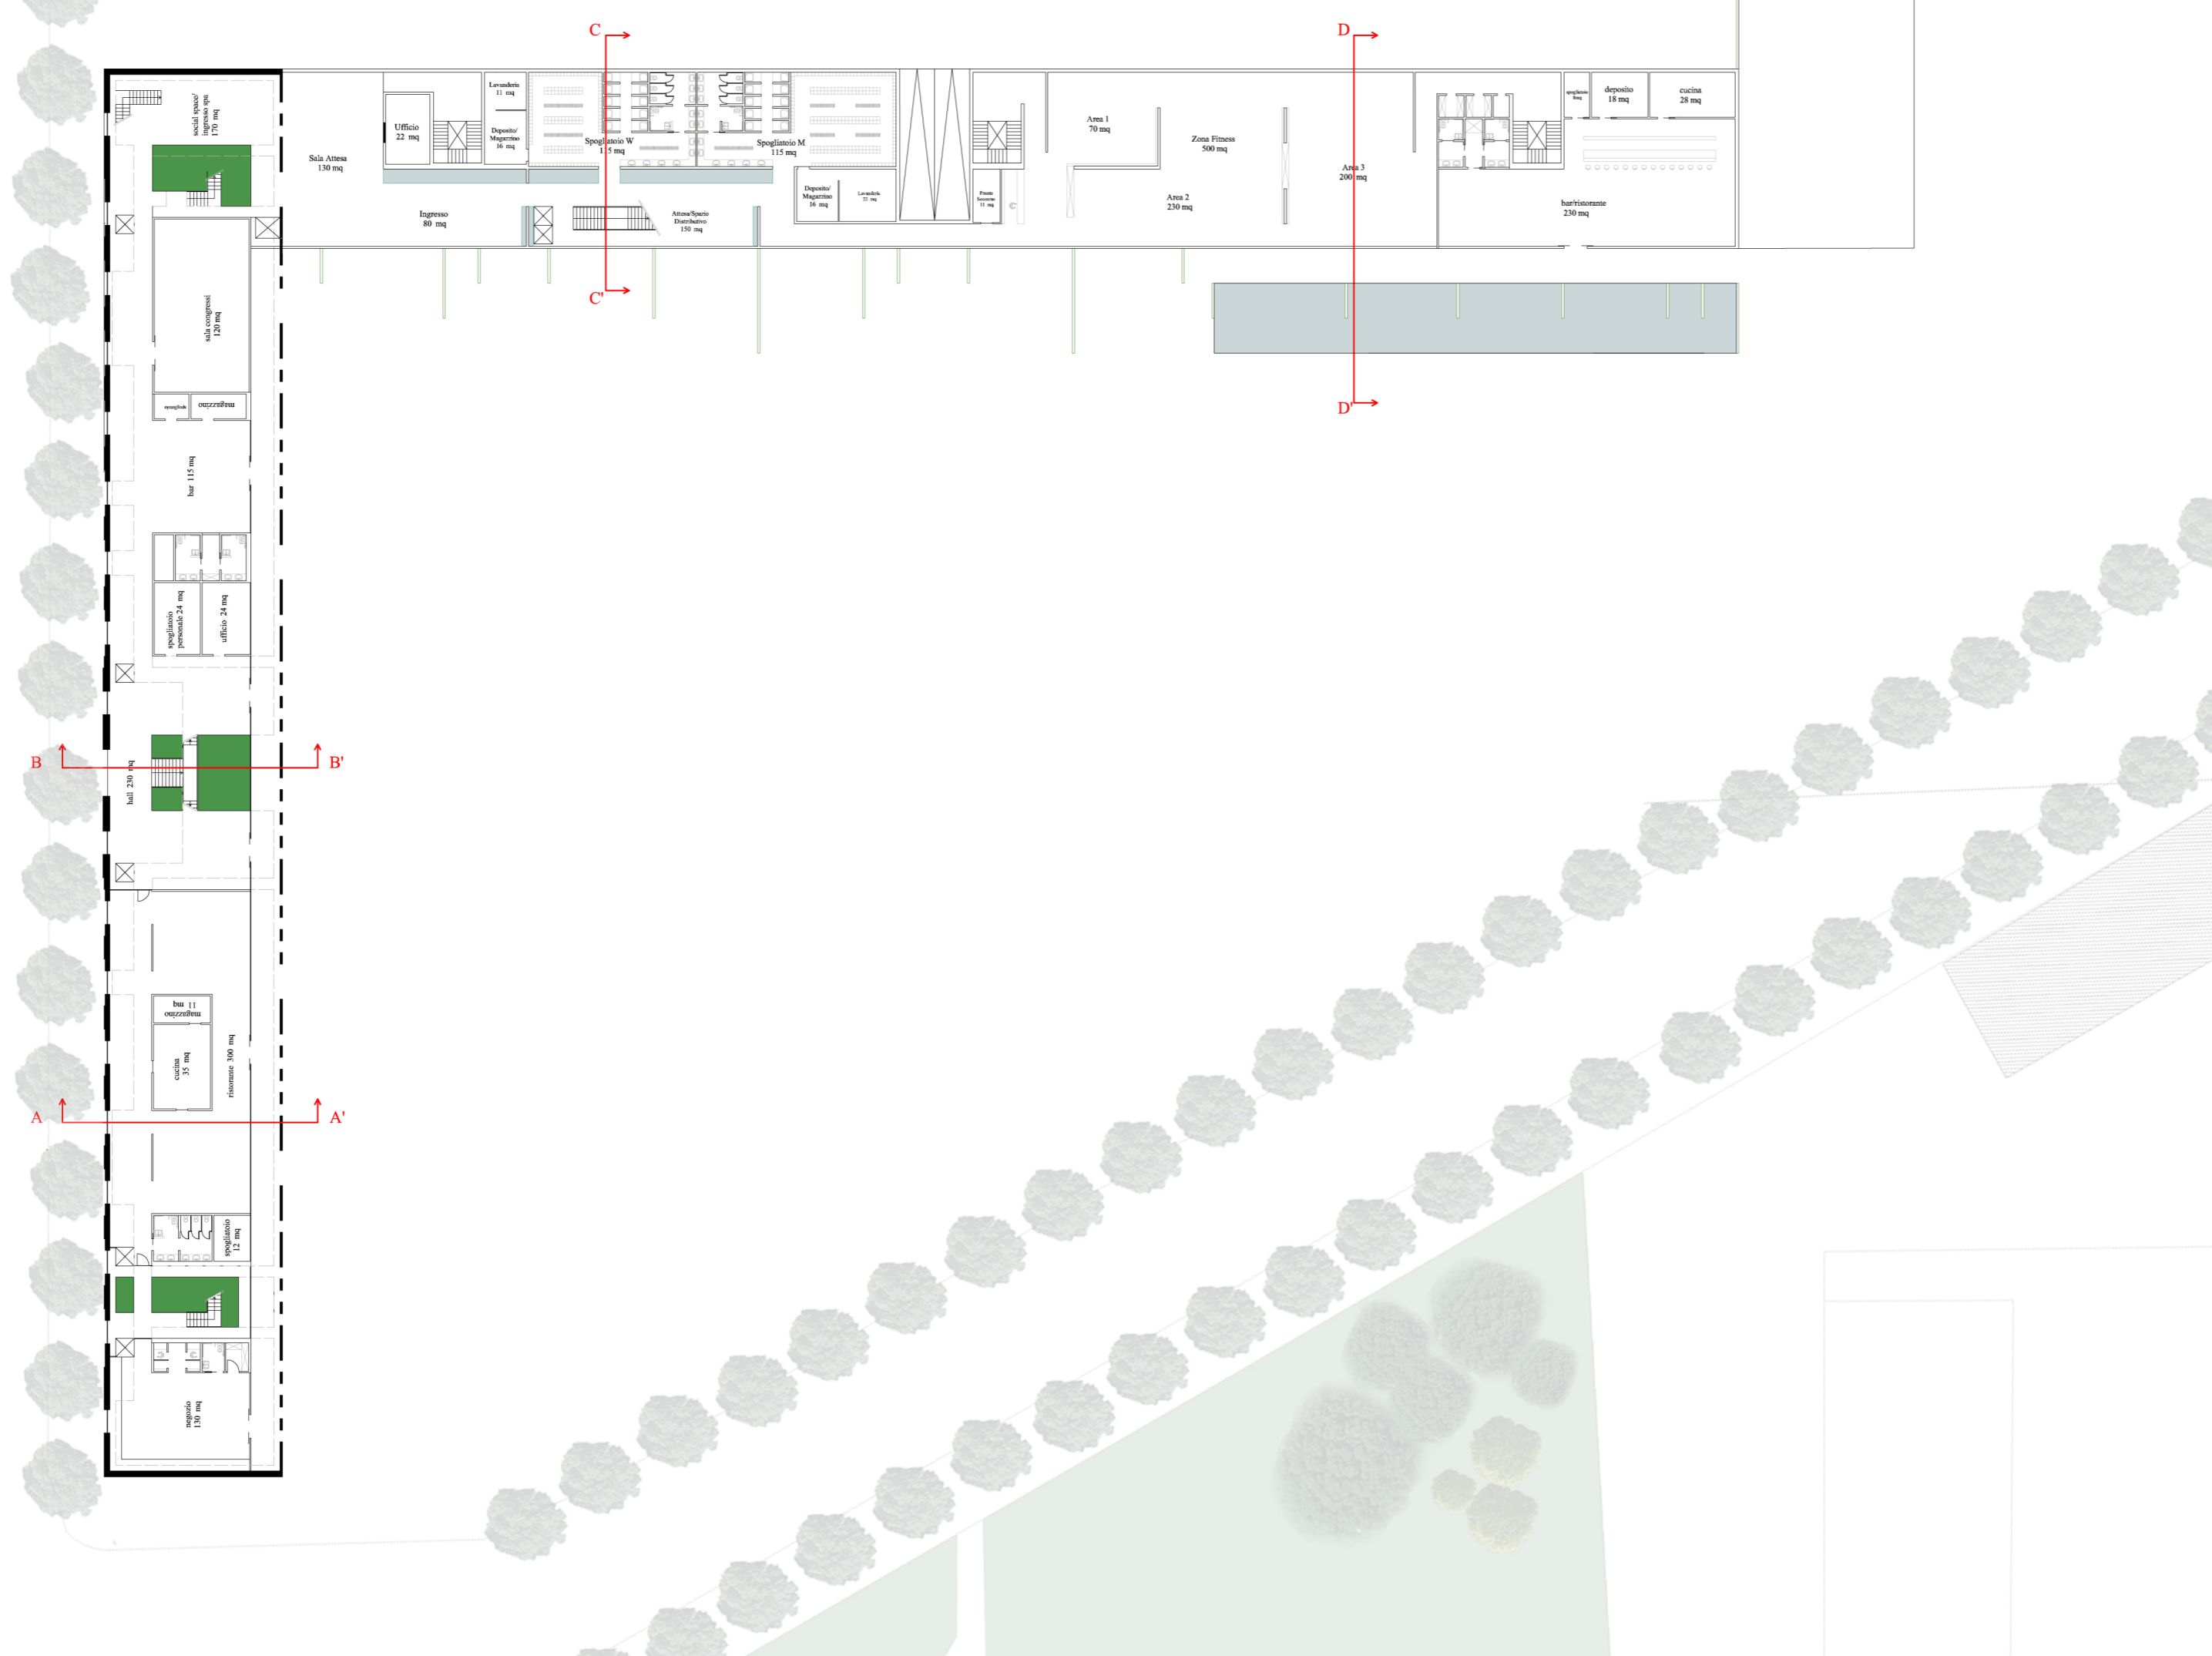


SPA/HOTEL

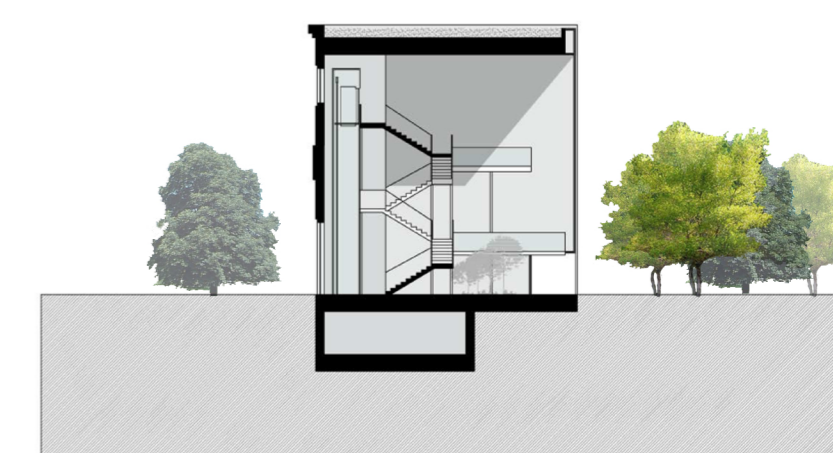

SEZIONE AA'

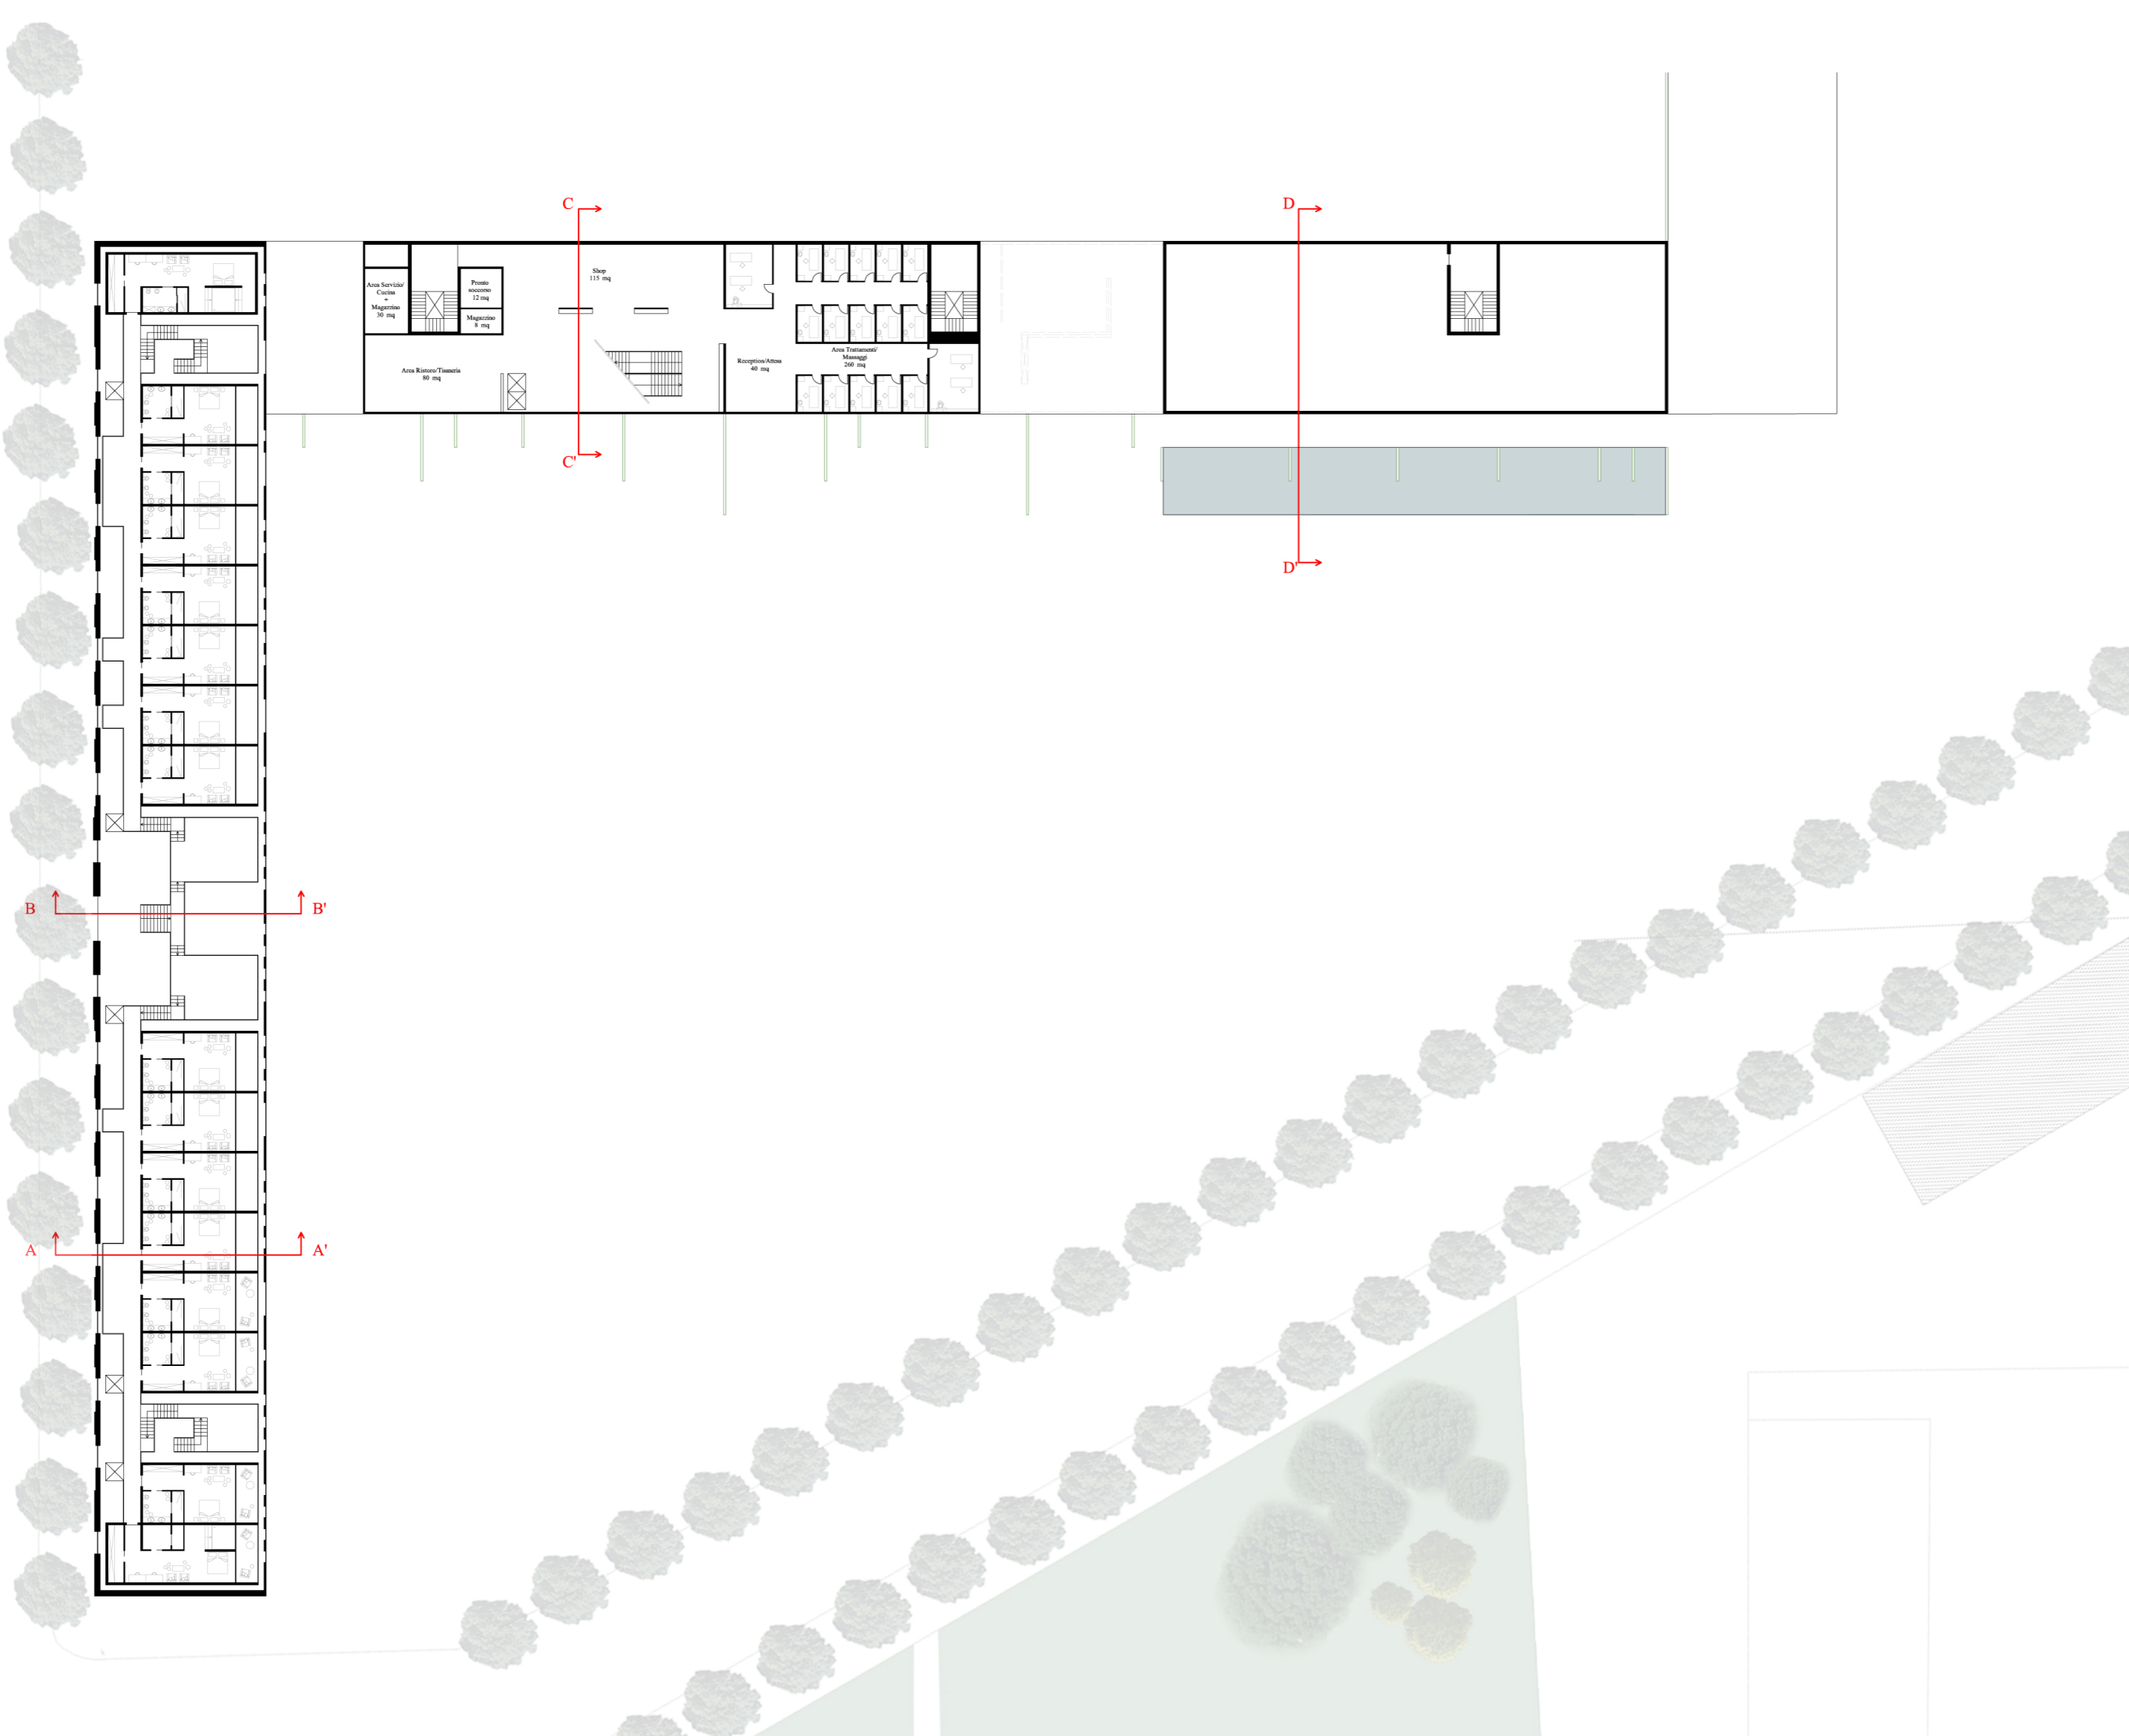

SEZIONE BB'