

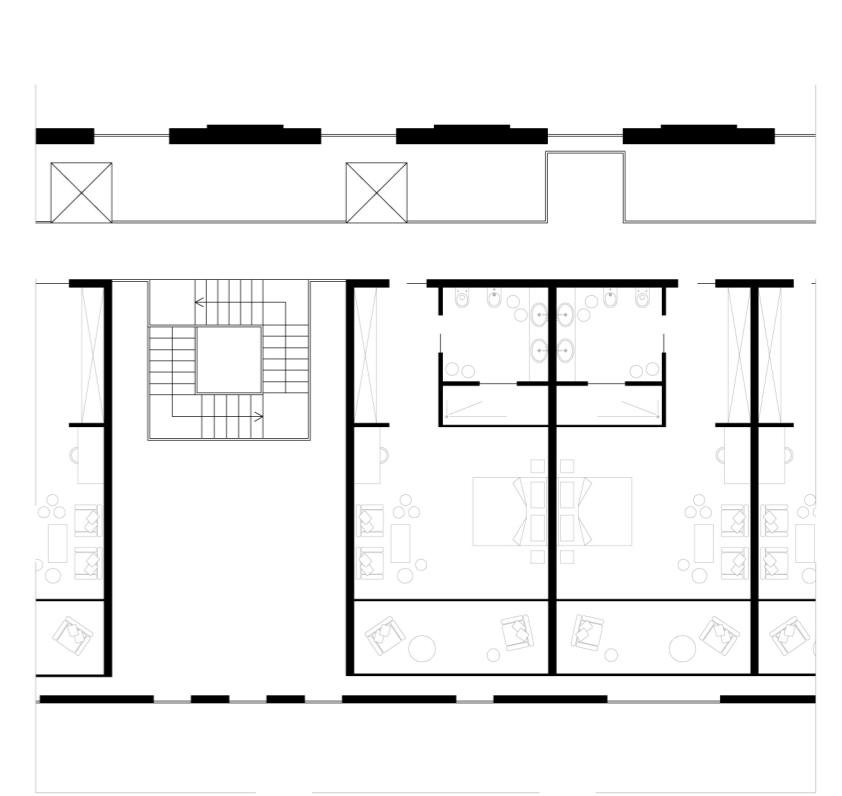




Planimetria Piano Secondo  
Scala 1:500

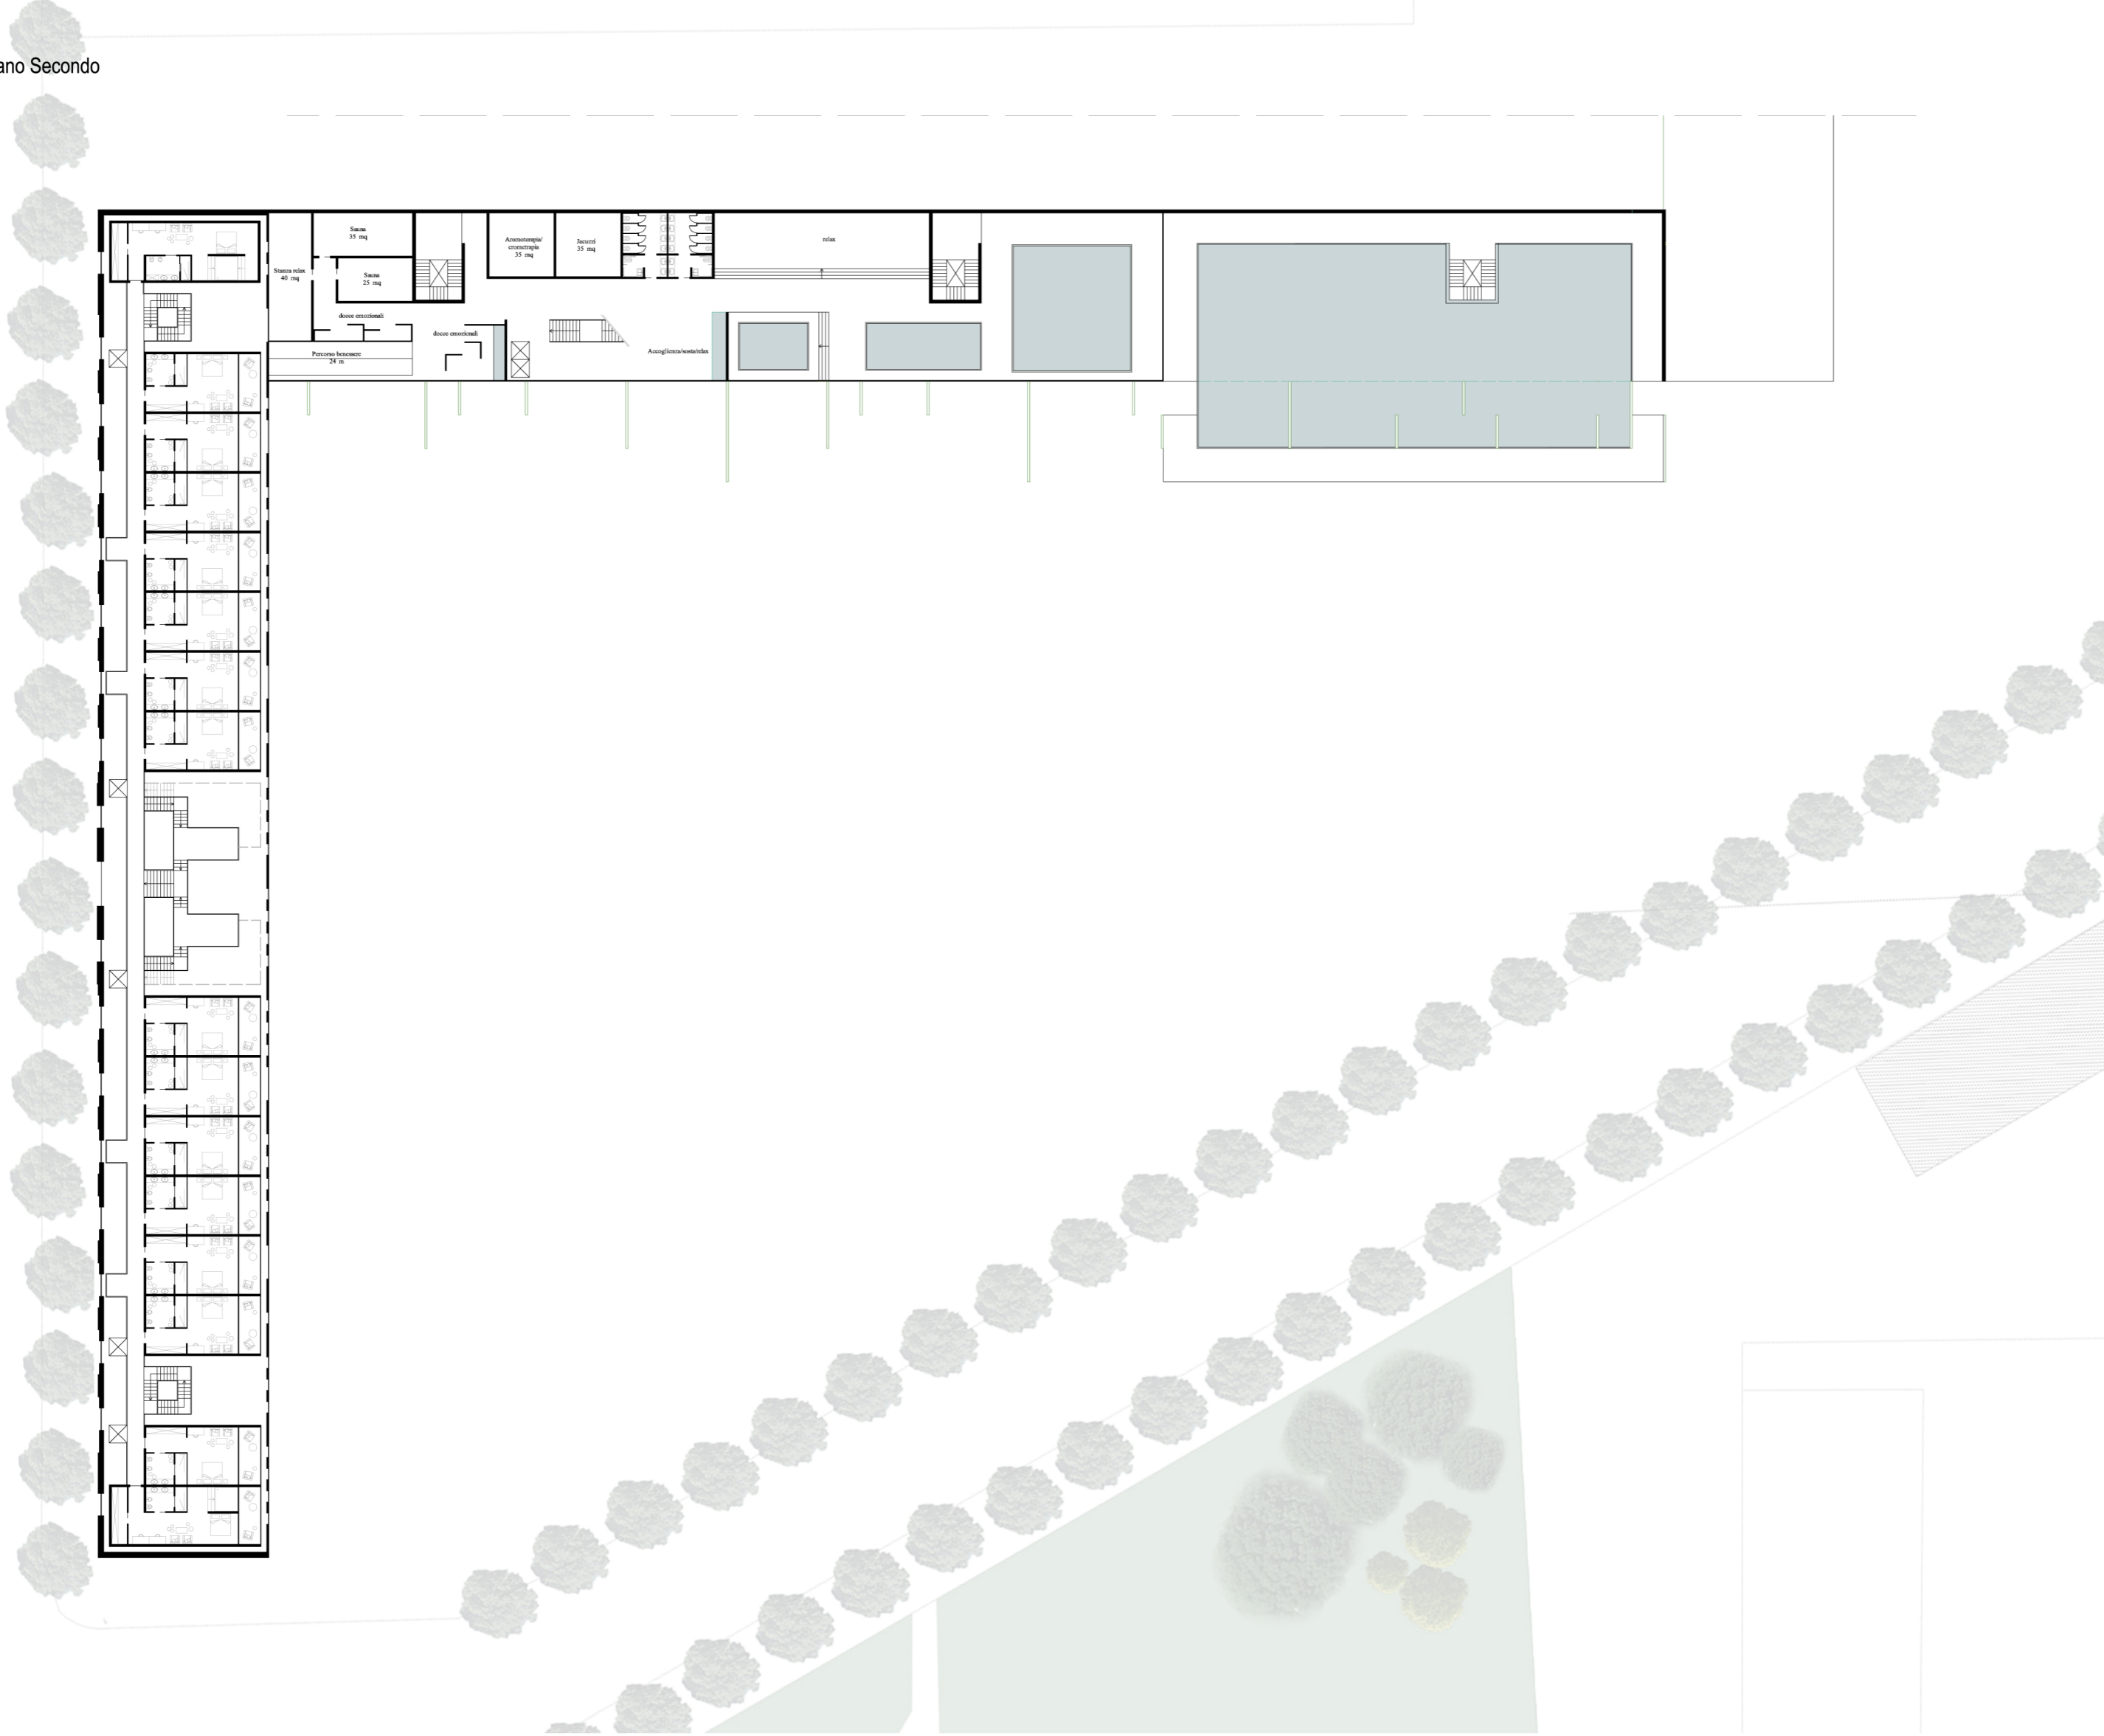

Planimetria Camera Tipo  
Scala 1:200

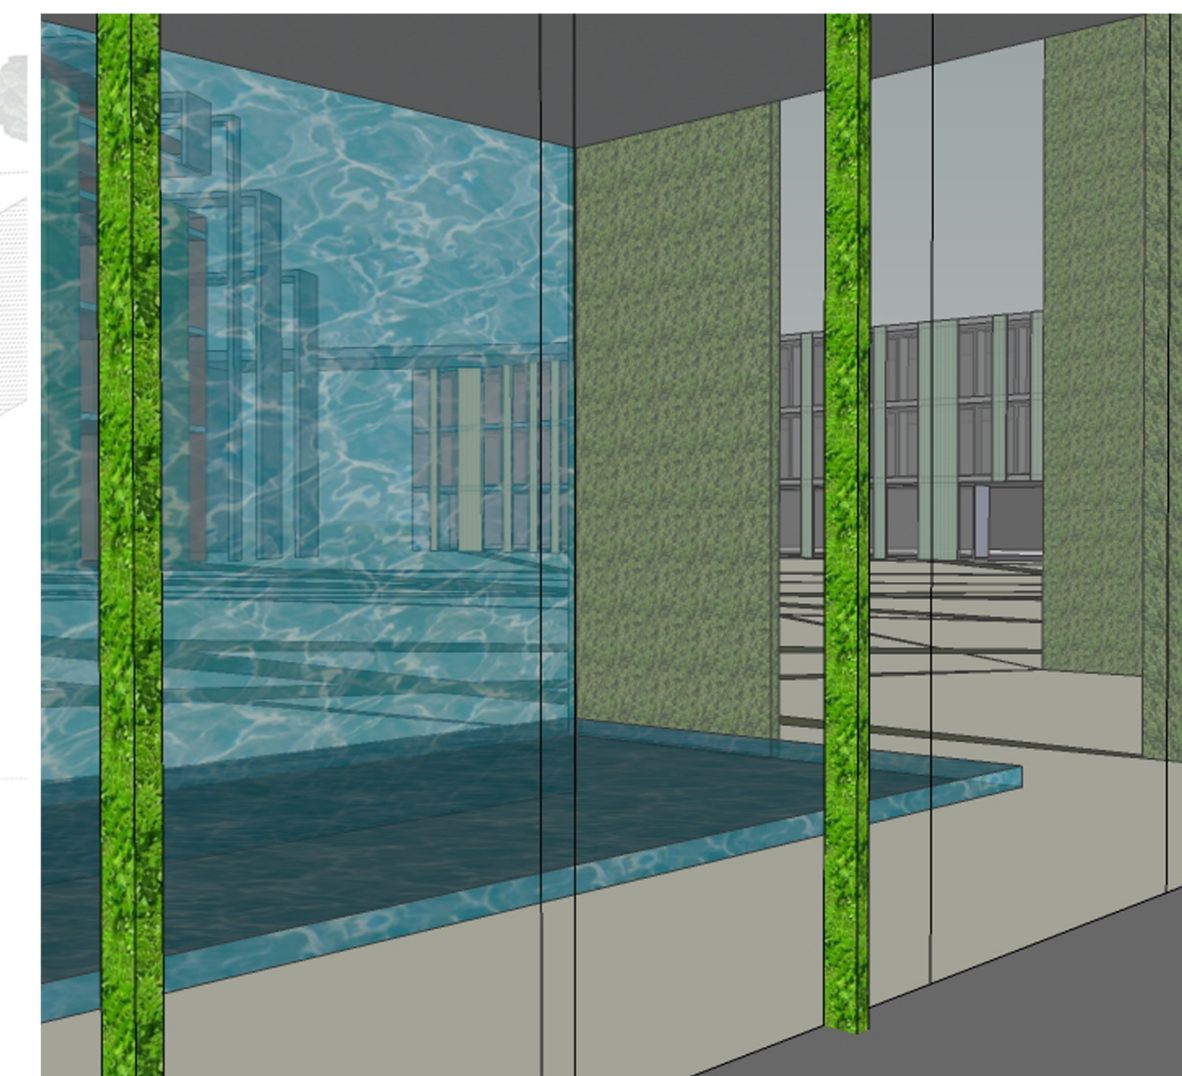

Planimetria Piano Quarto/Quinto  
Scala 1:500

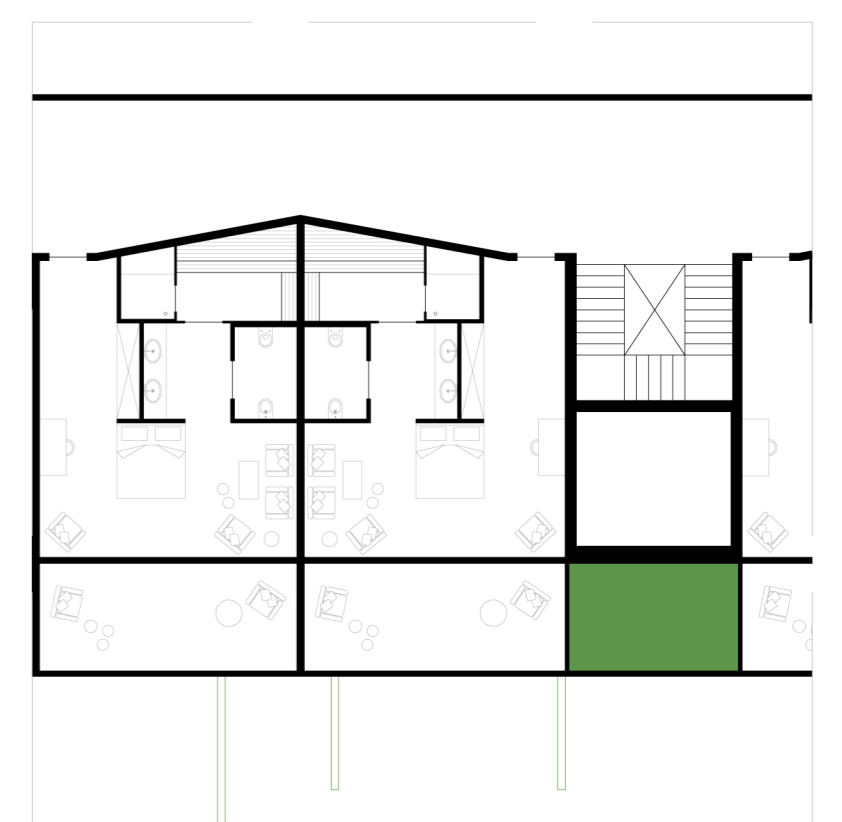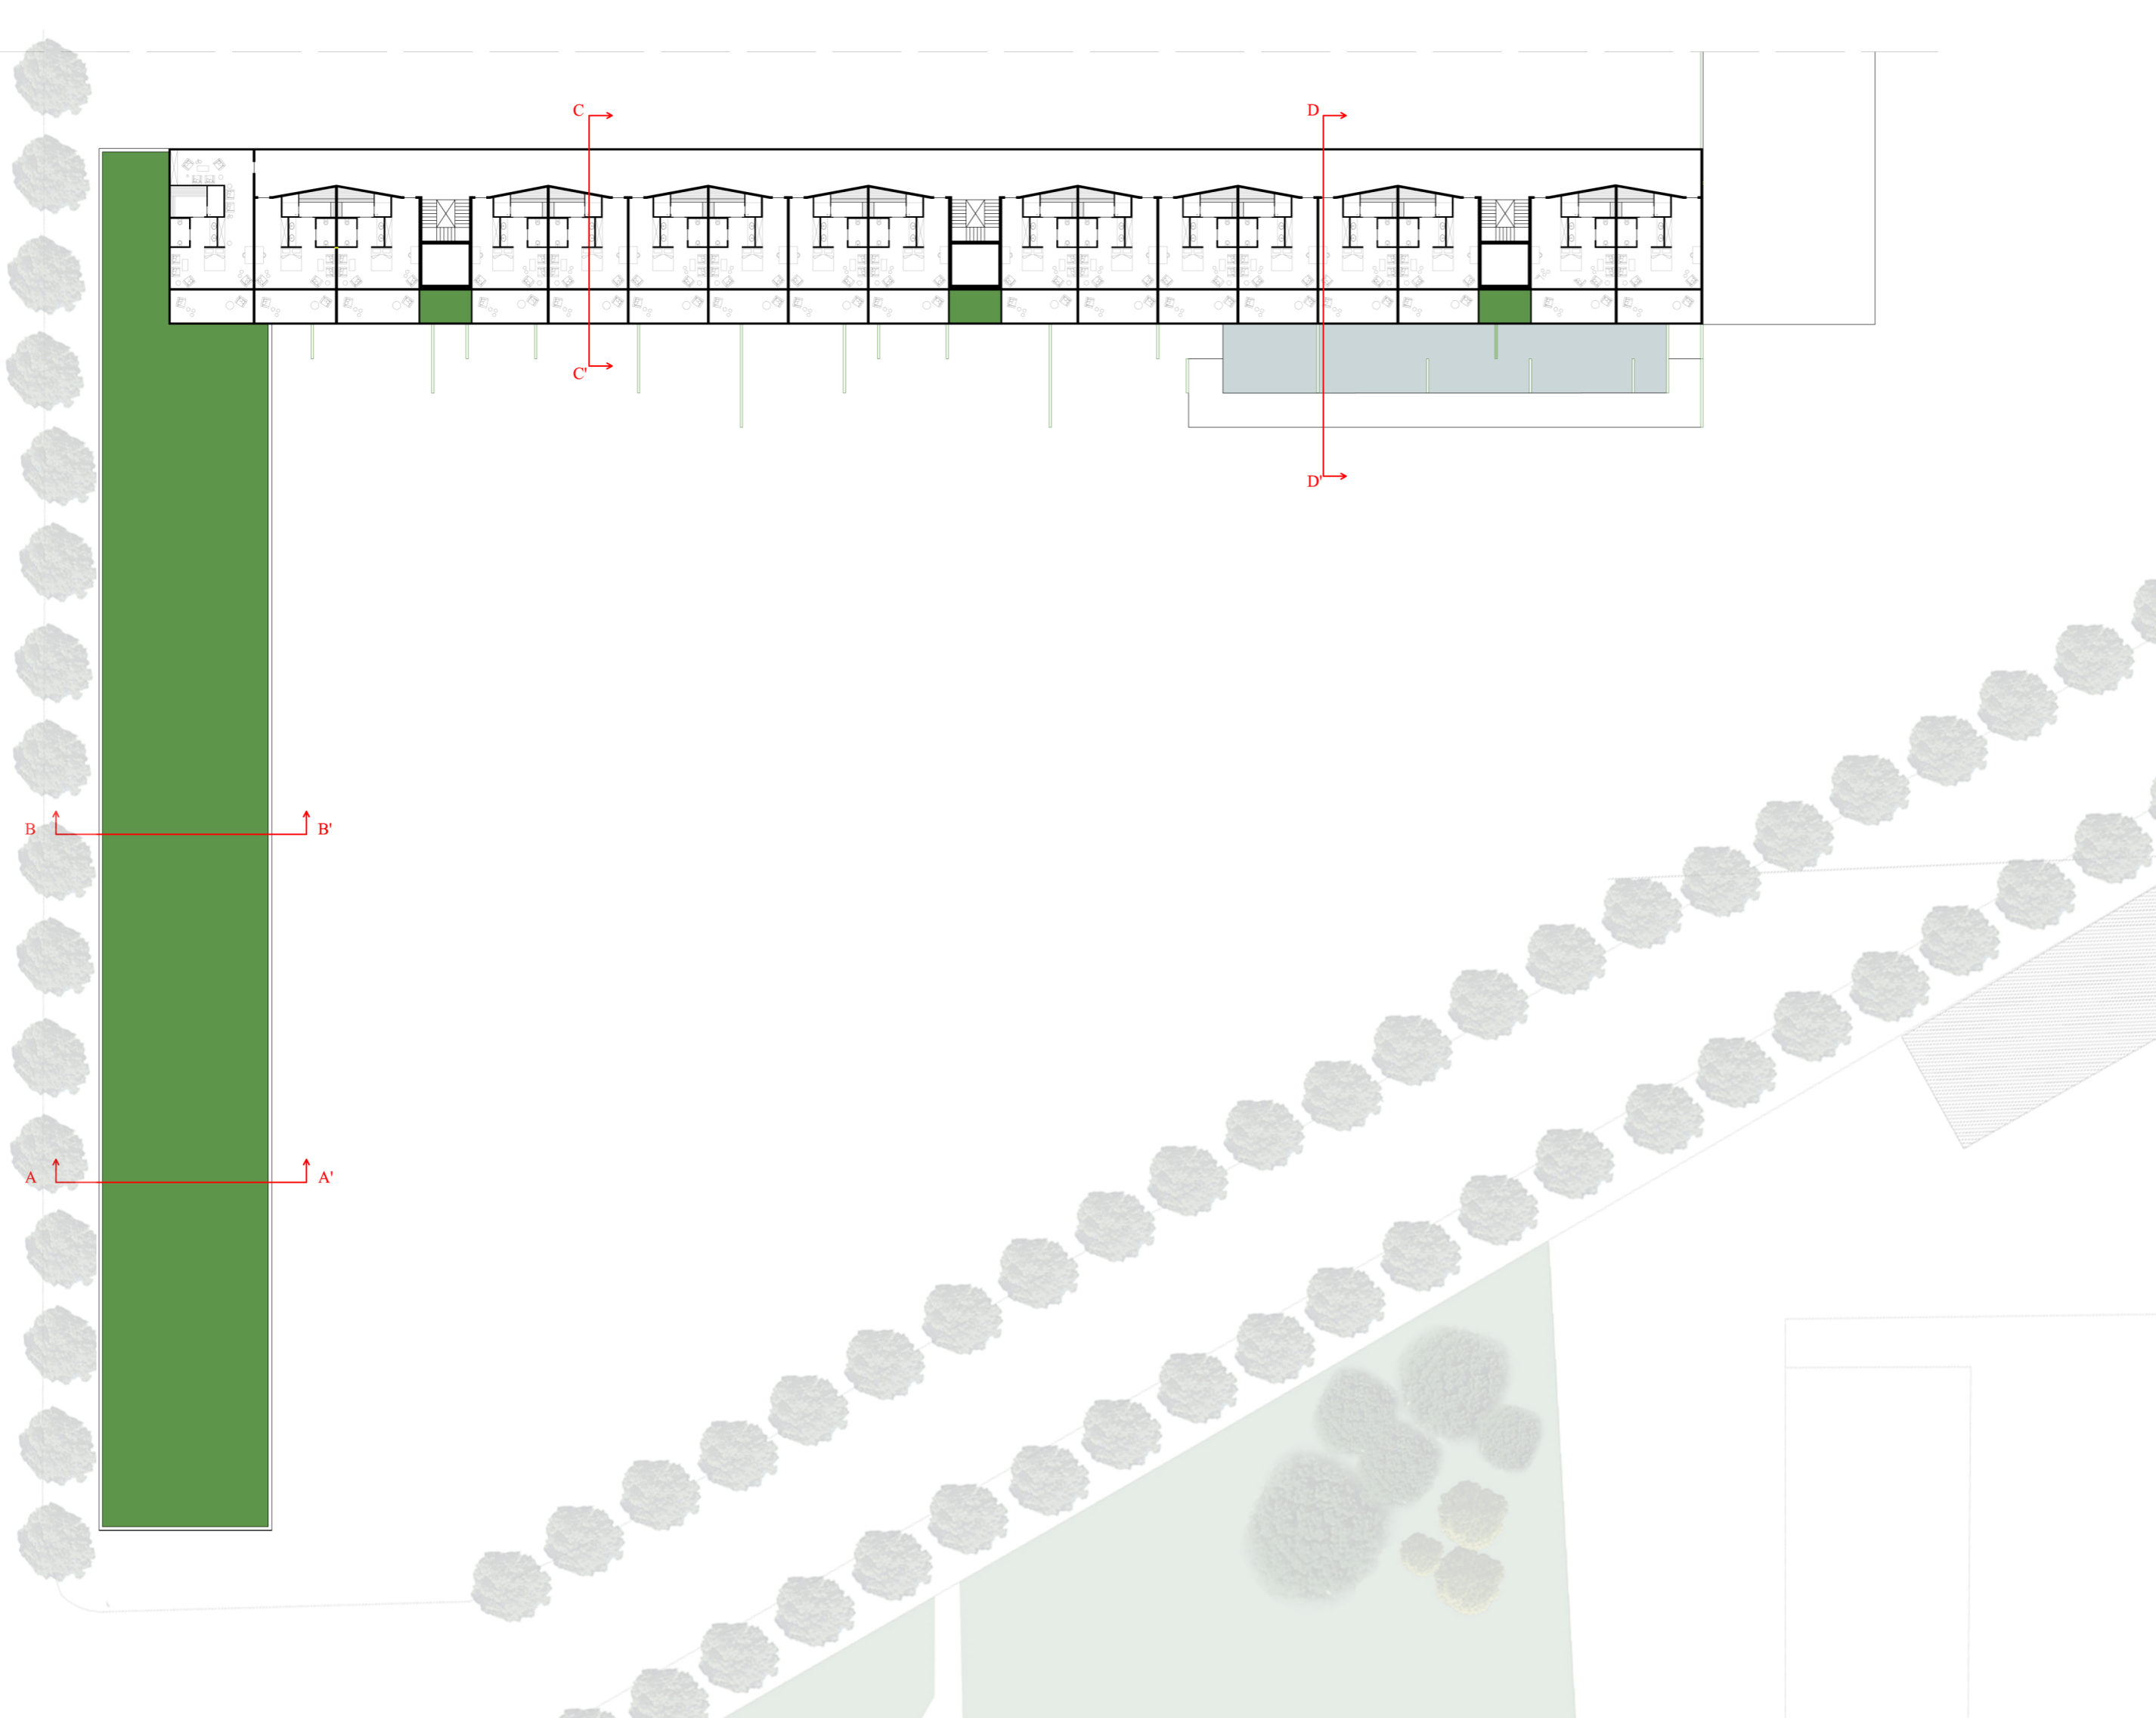

Planimetria Suite Tipo  
Scala 1:200

