
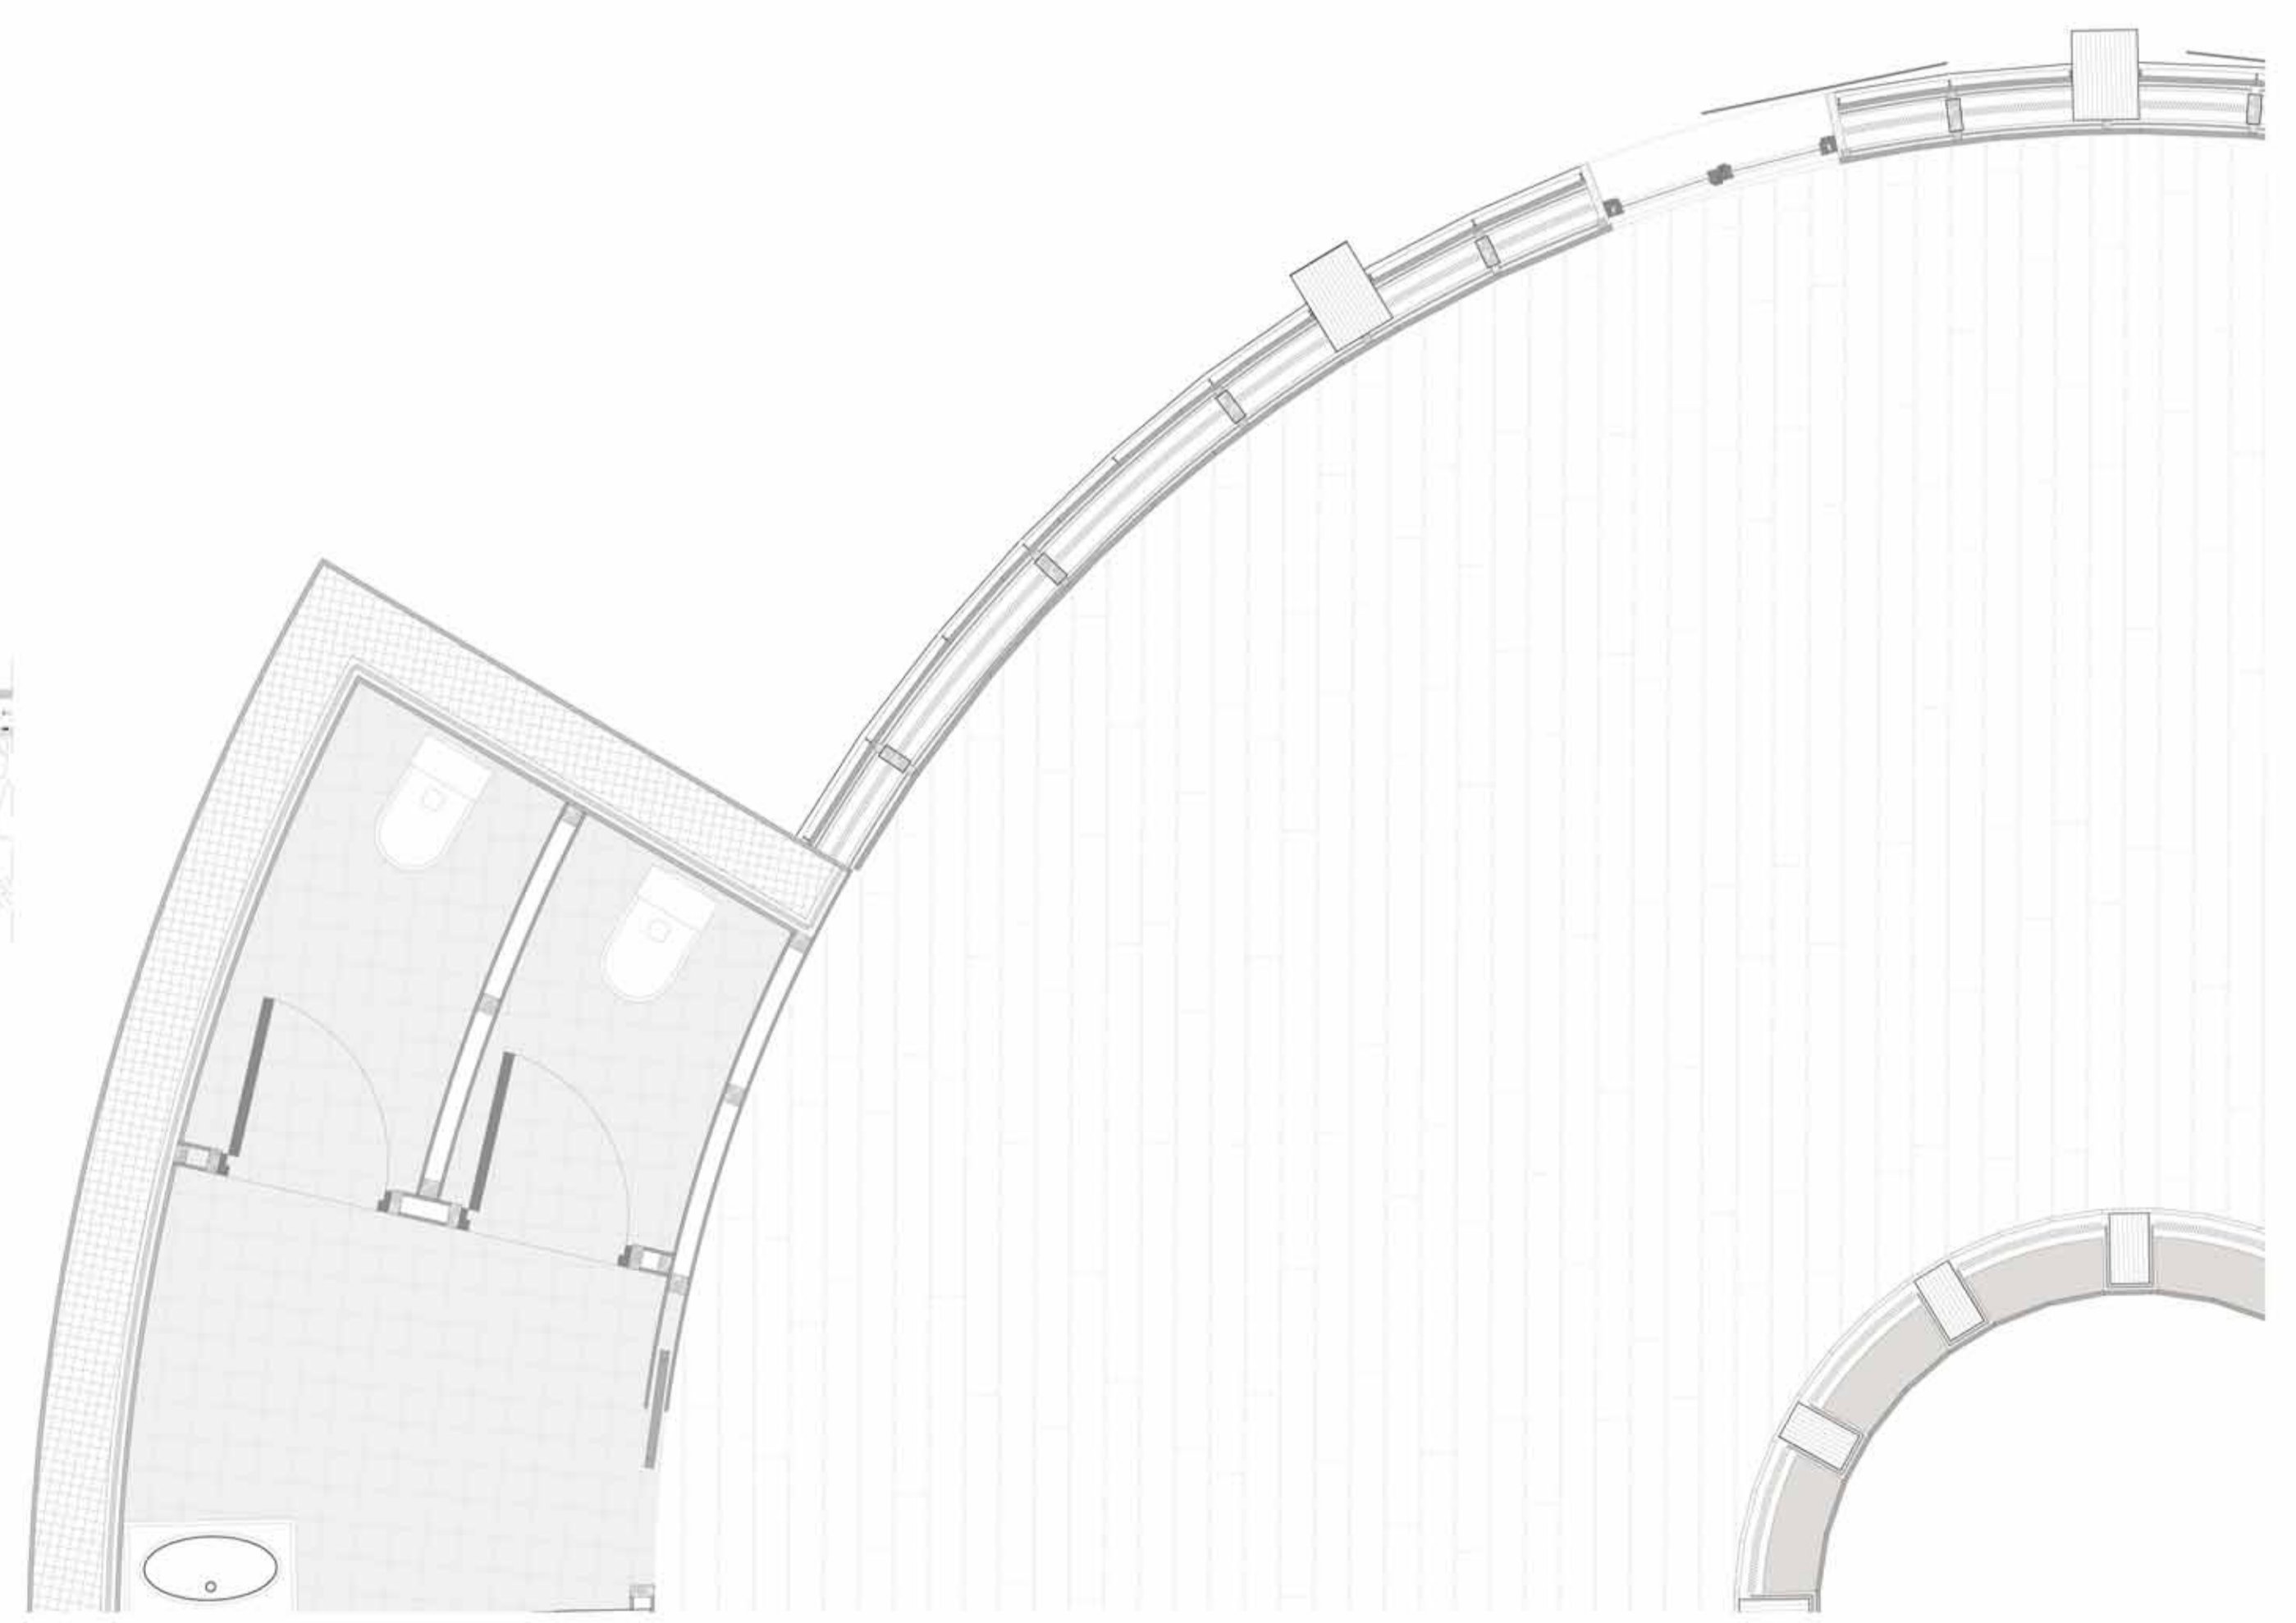
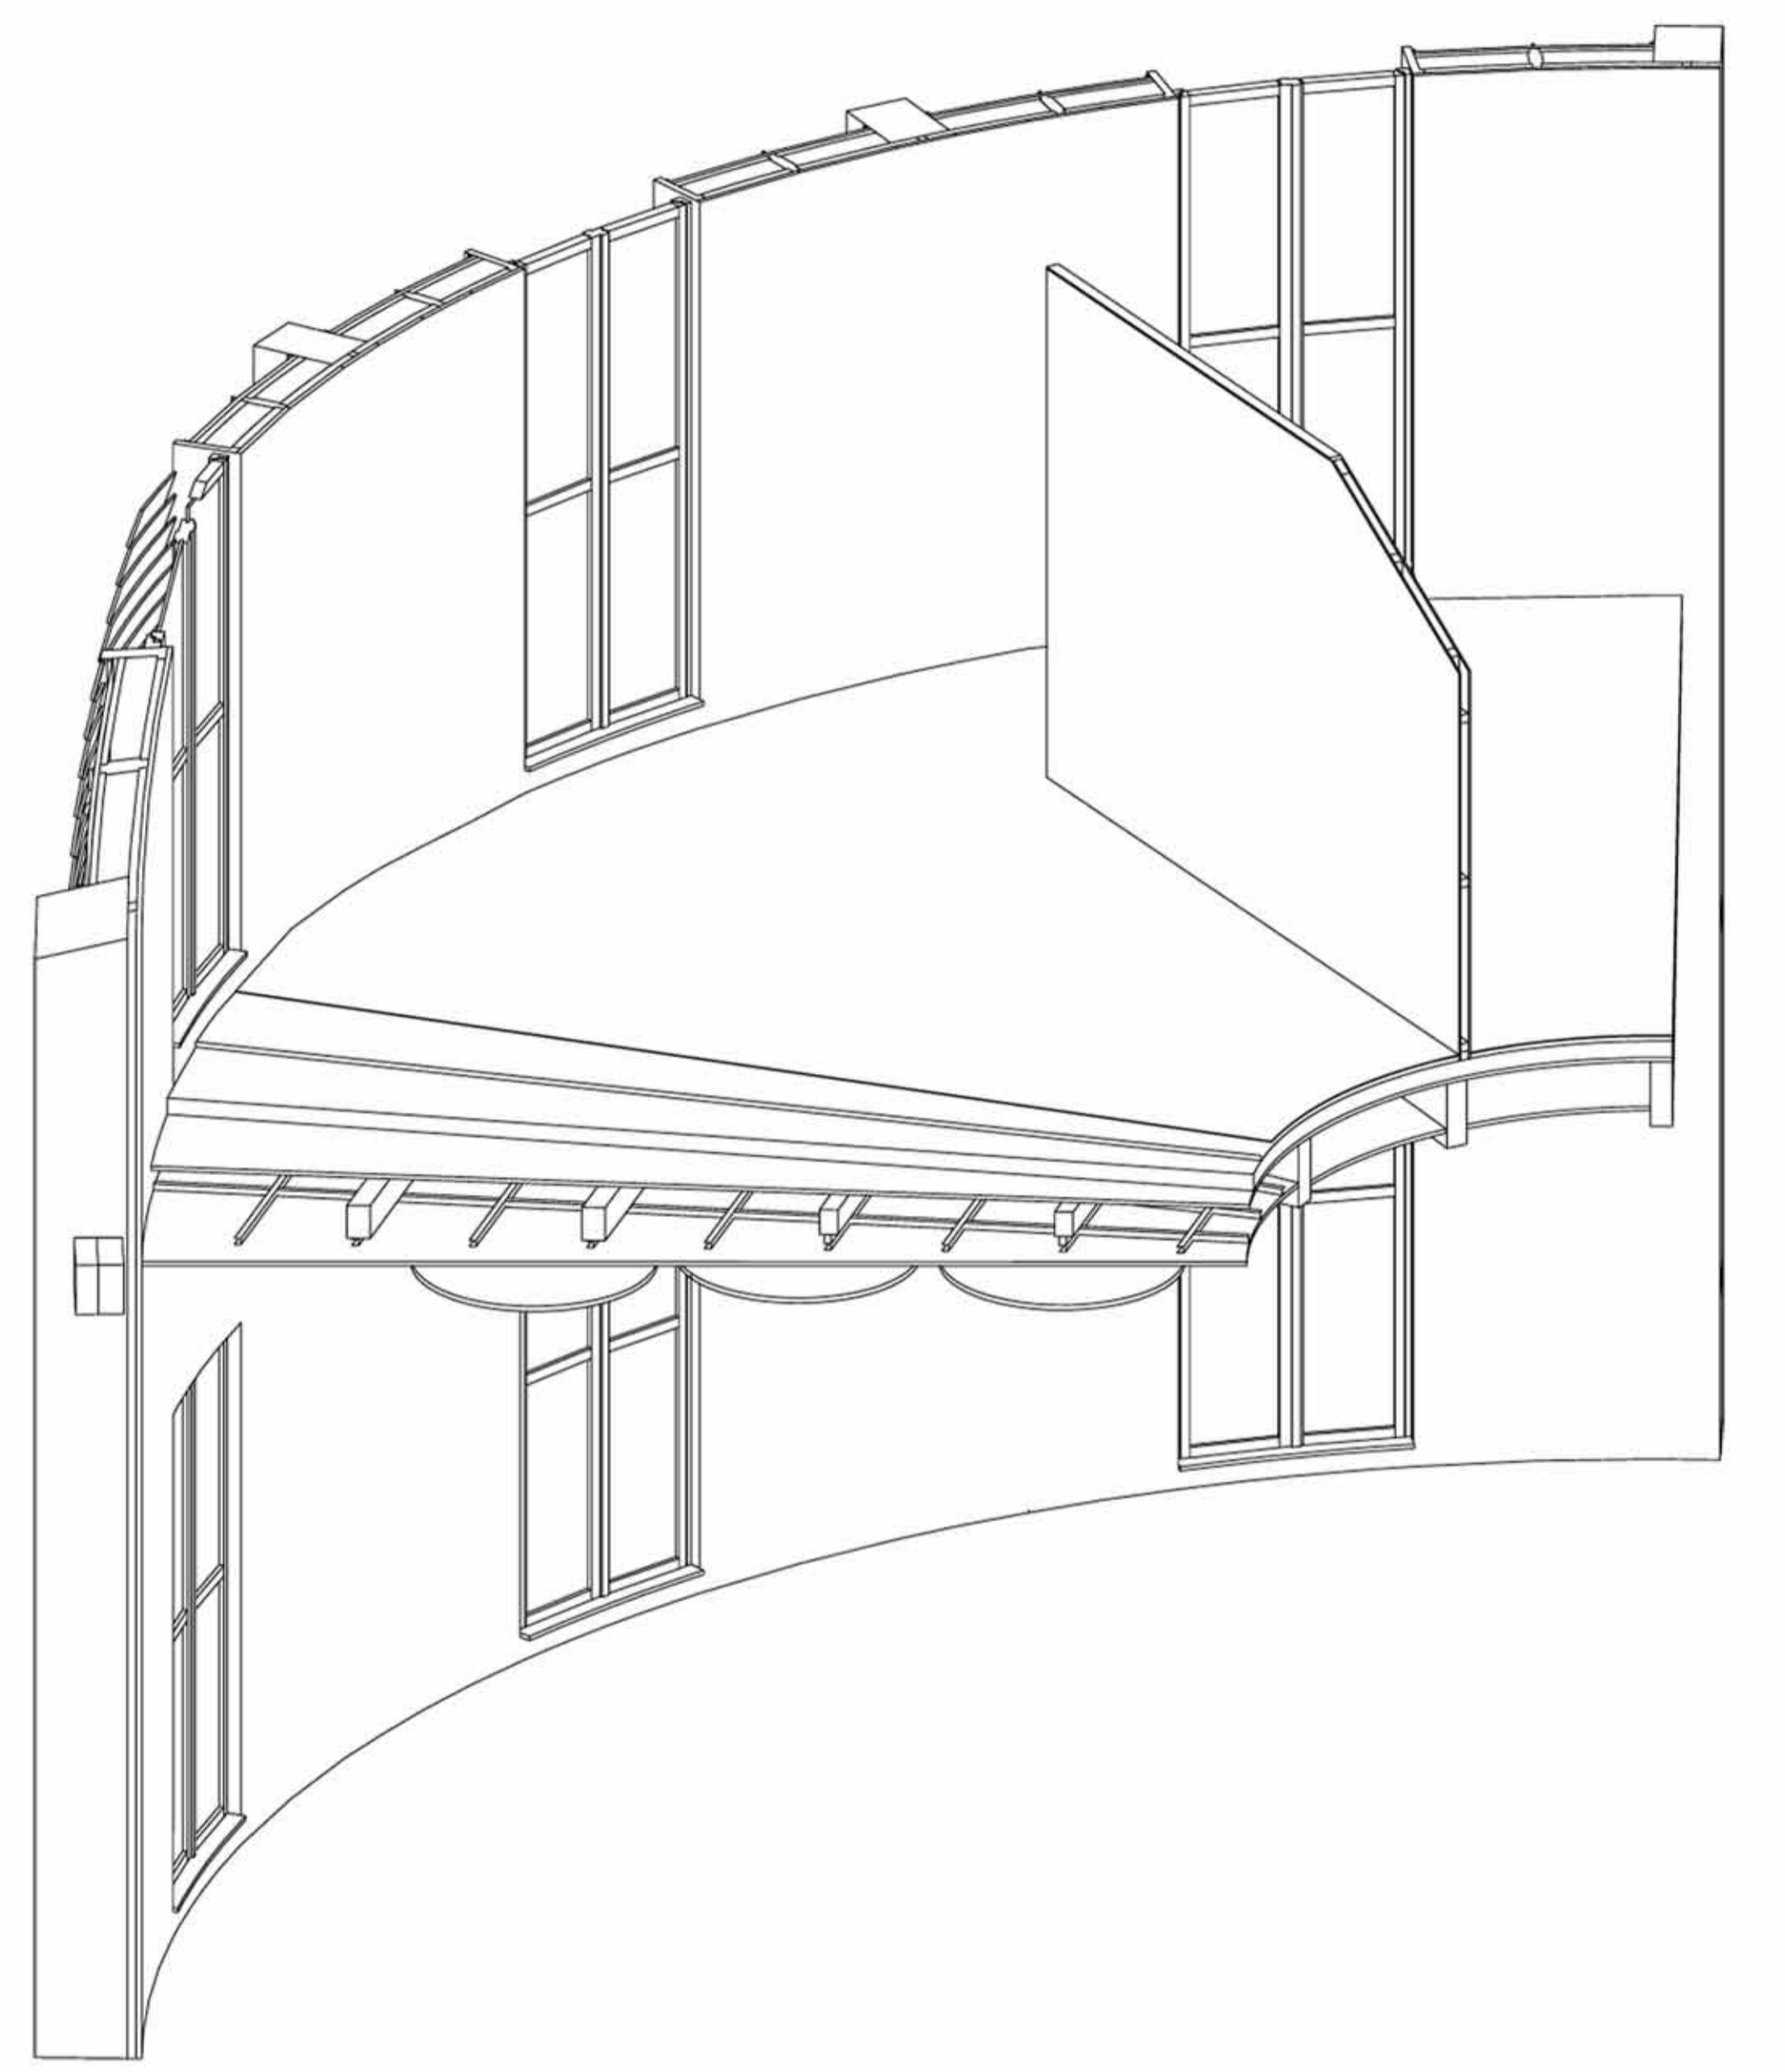


- PILASTRO IN LEGNO LAMELLARE
- PILASTRO IN LEGNO LAMELLARE STRUTTURA CENTRALE
- STAFFA IN ACCIAIO
- TRAVE ANULARE IN LEGNO STRUTTURA CENTRALE
- TRAVE DI CORDOLO ANULARE IN LEGNO LAMELLARE
- ANGOLARE IN ACCIAIO
- SCARPA IN ACCIAIO
- TRAVE PRINCIPALE IN LEGNO LAMELLARE
- PANNELLO IN FIBRA DI LEGNO
- PANNELLO IN GESSOFIBRA
- BOCCHETTA AUTOMATIZZATA PER LA VENTILAZIONE
- STAFFA IN ACCIAIO
- TRAVE SECONDARIA IN LEGNO MASSELLO

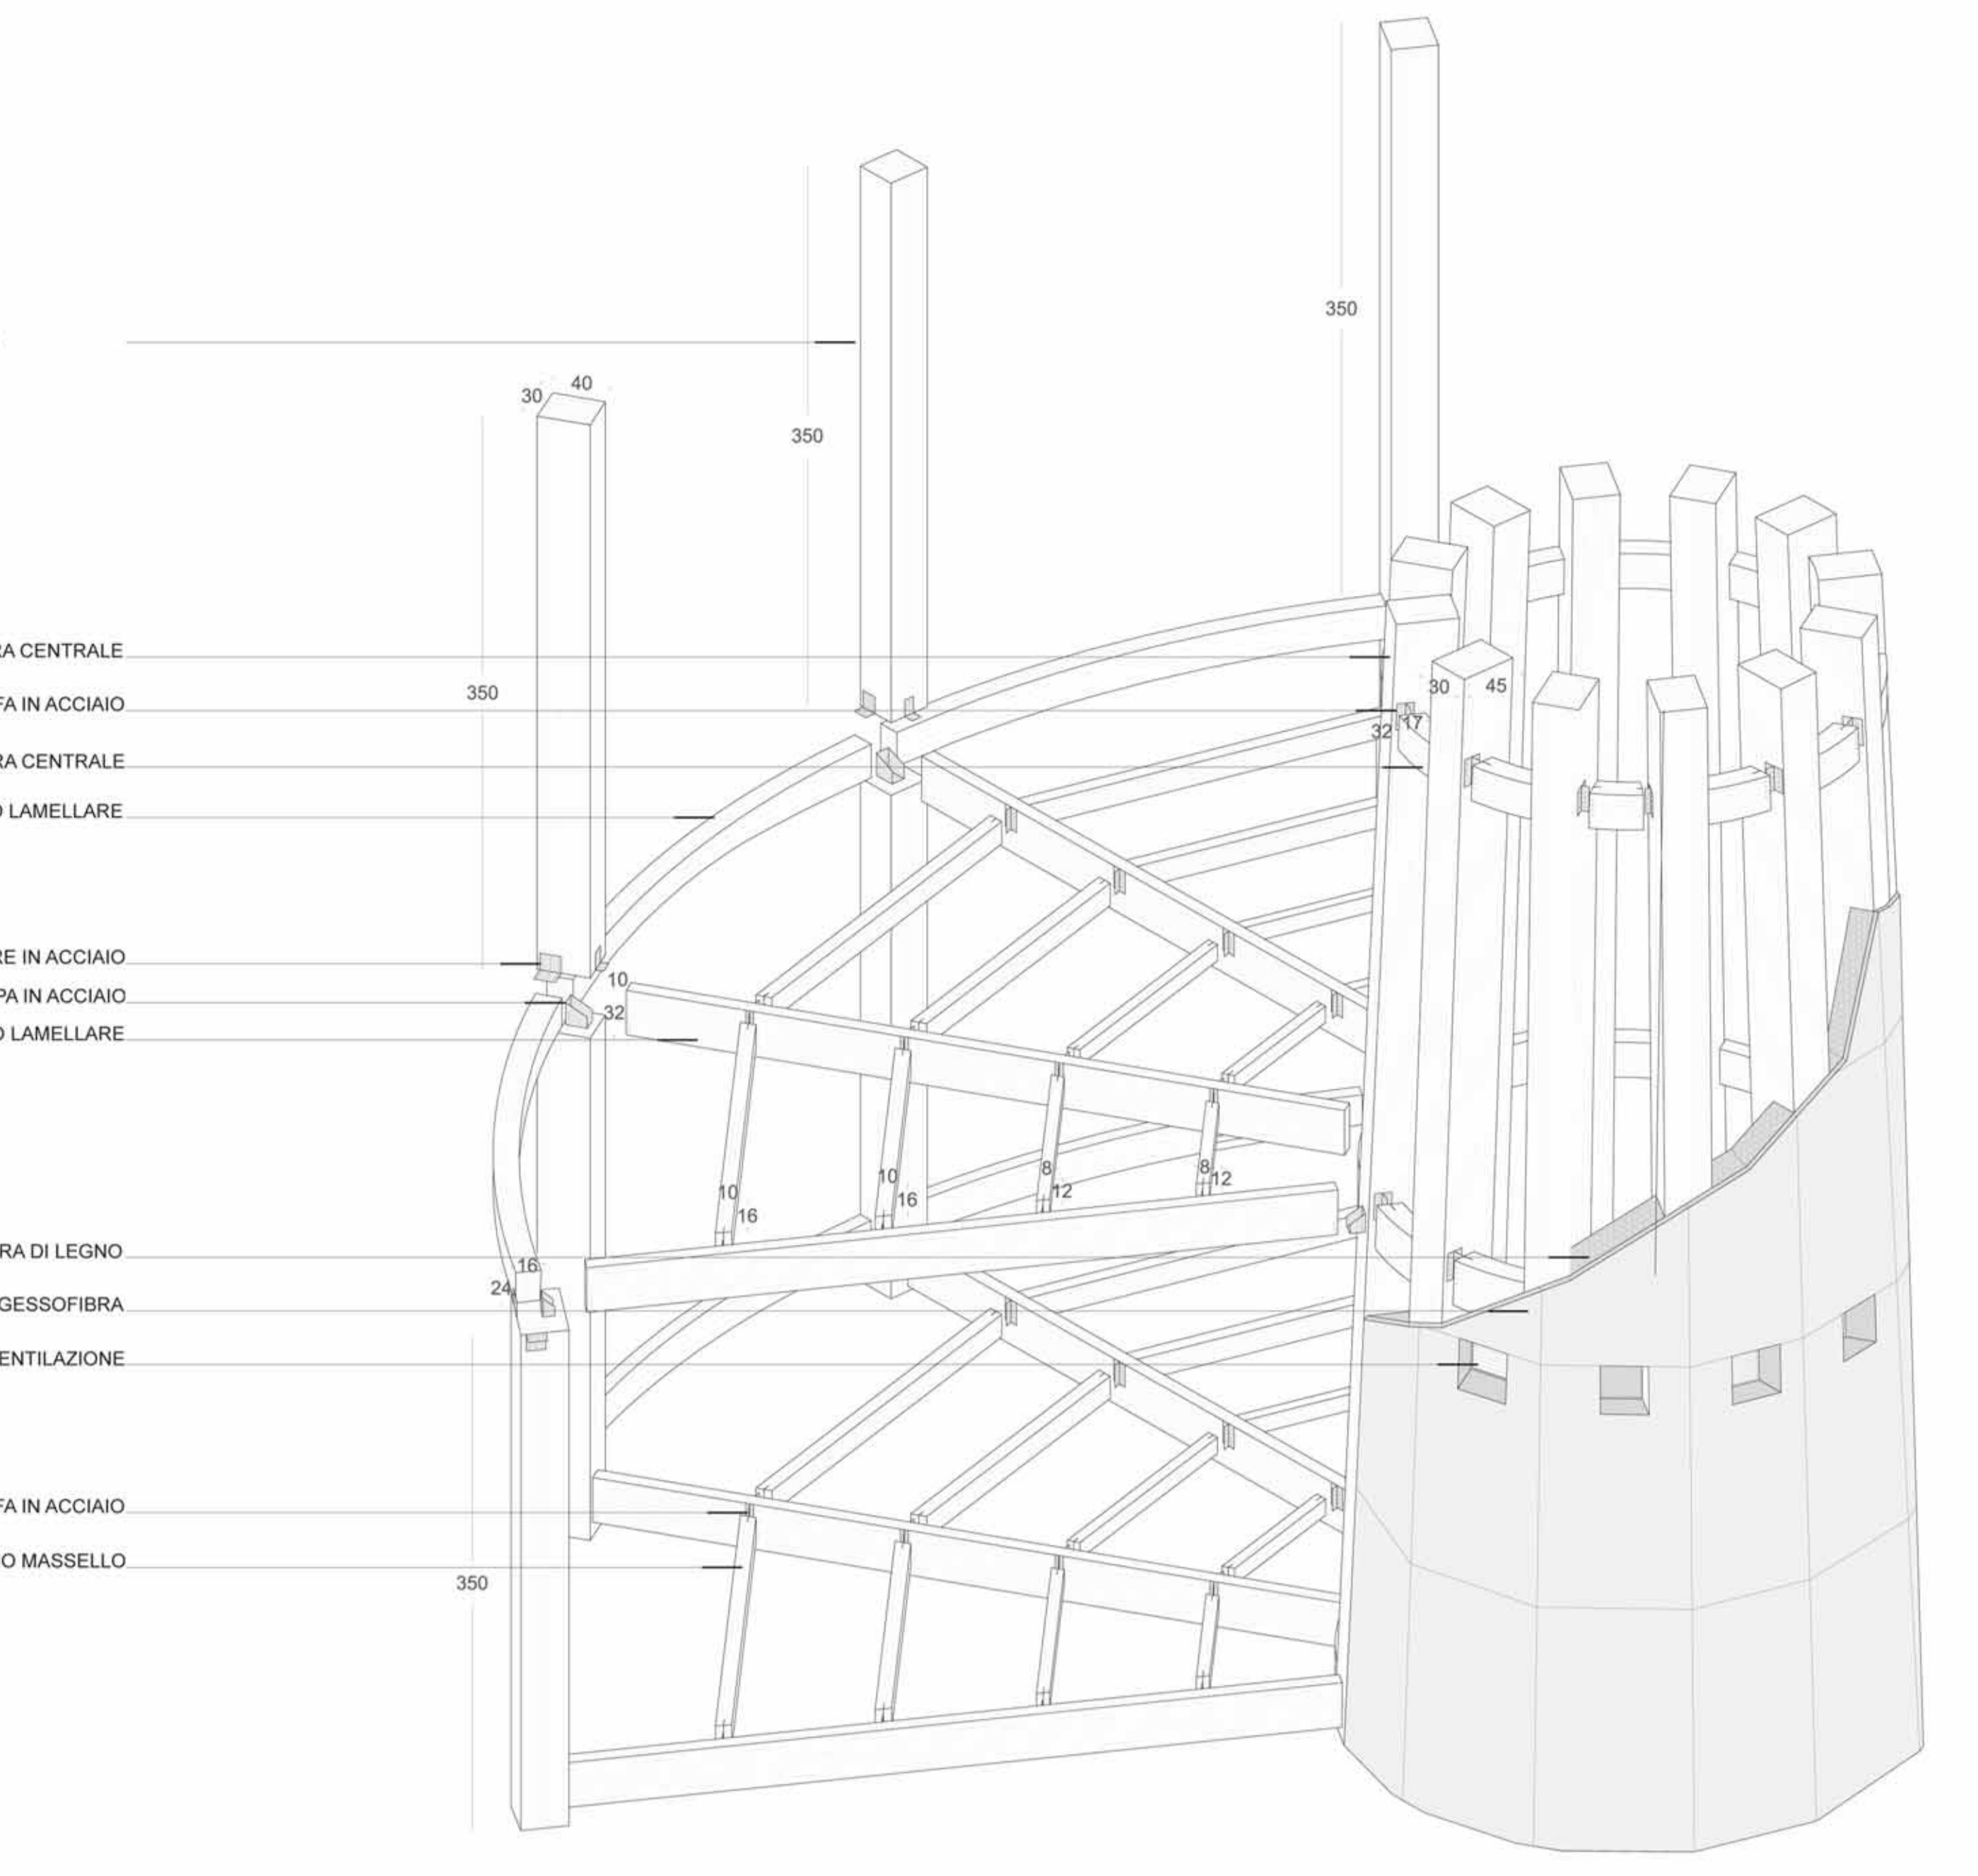

**CRITERI DI SELTA DEI MATERIALI**  
 Lorem ipsum dolor sit amet, consectetur adipiscing elit, sed do eiusmod tempor incididunt ut labore et dolore magna aliqua. Ut enim ad minim veniam, quis nostrud exercitation ullamco laboris nisi ut aliquip ex ea commodo consequat. Duis aute irure dolor in reprehenderit in voluptate velit esse cillum dolore eu fugiat nulla pariatur. Excepteur sint occaecat cupidatat non proident, sunt in culpa qui officia deserunt mollit