



SEZIONE TRASVERSALE - IL PERCORSO Scala 1:500

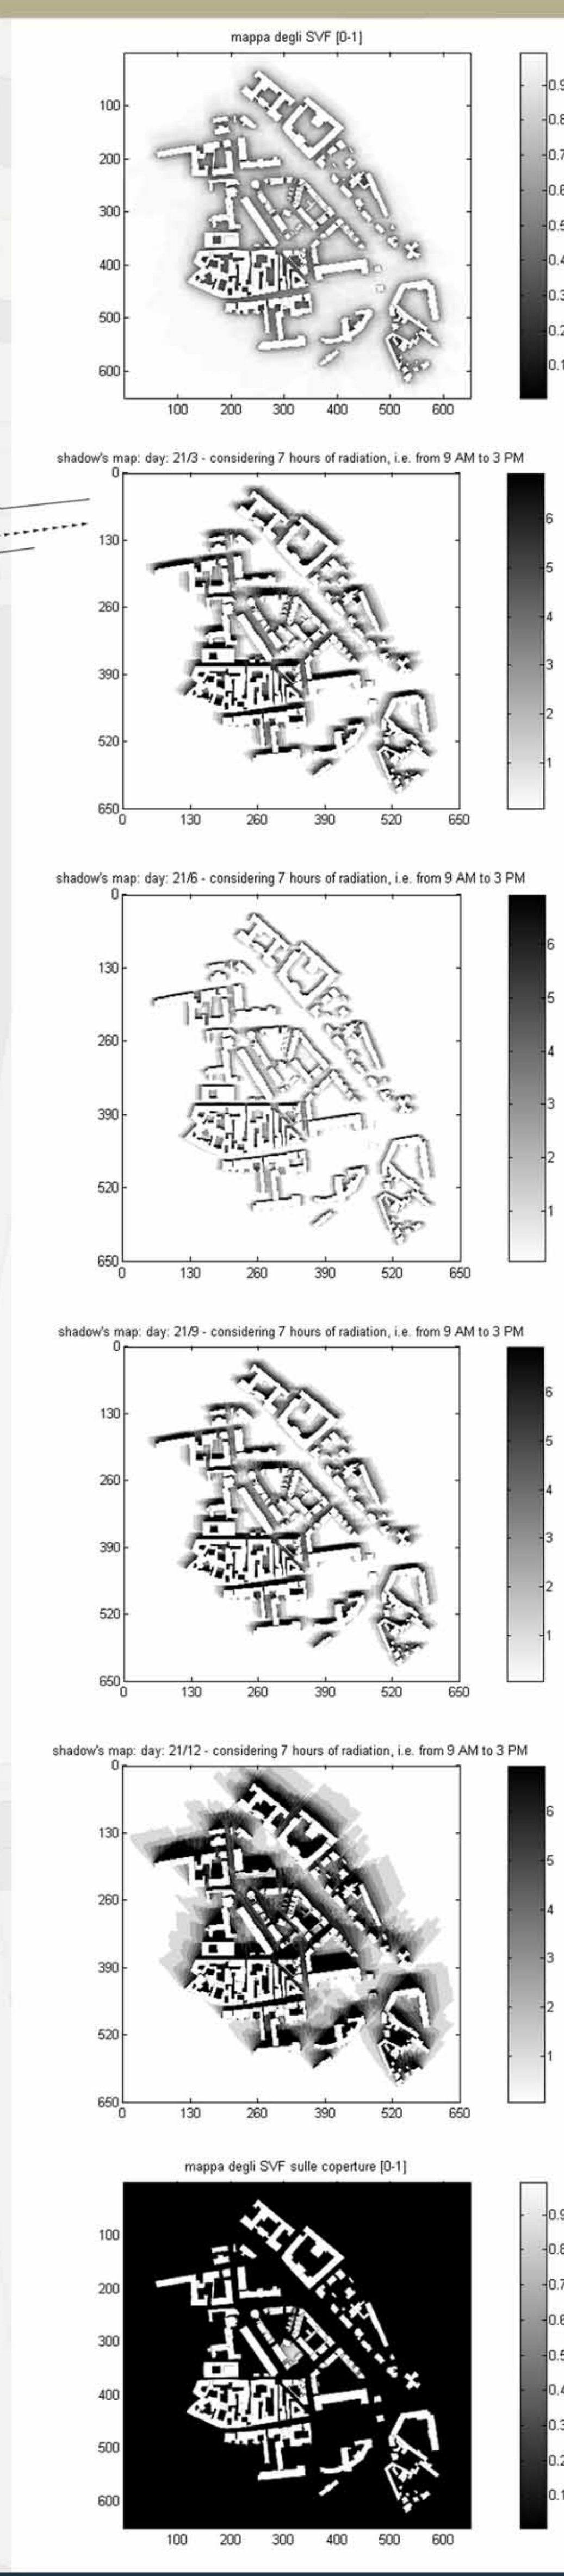
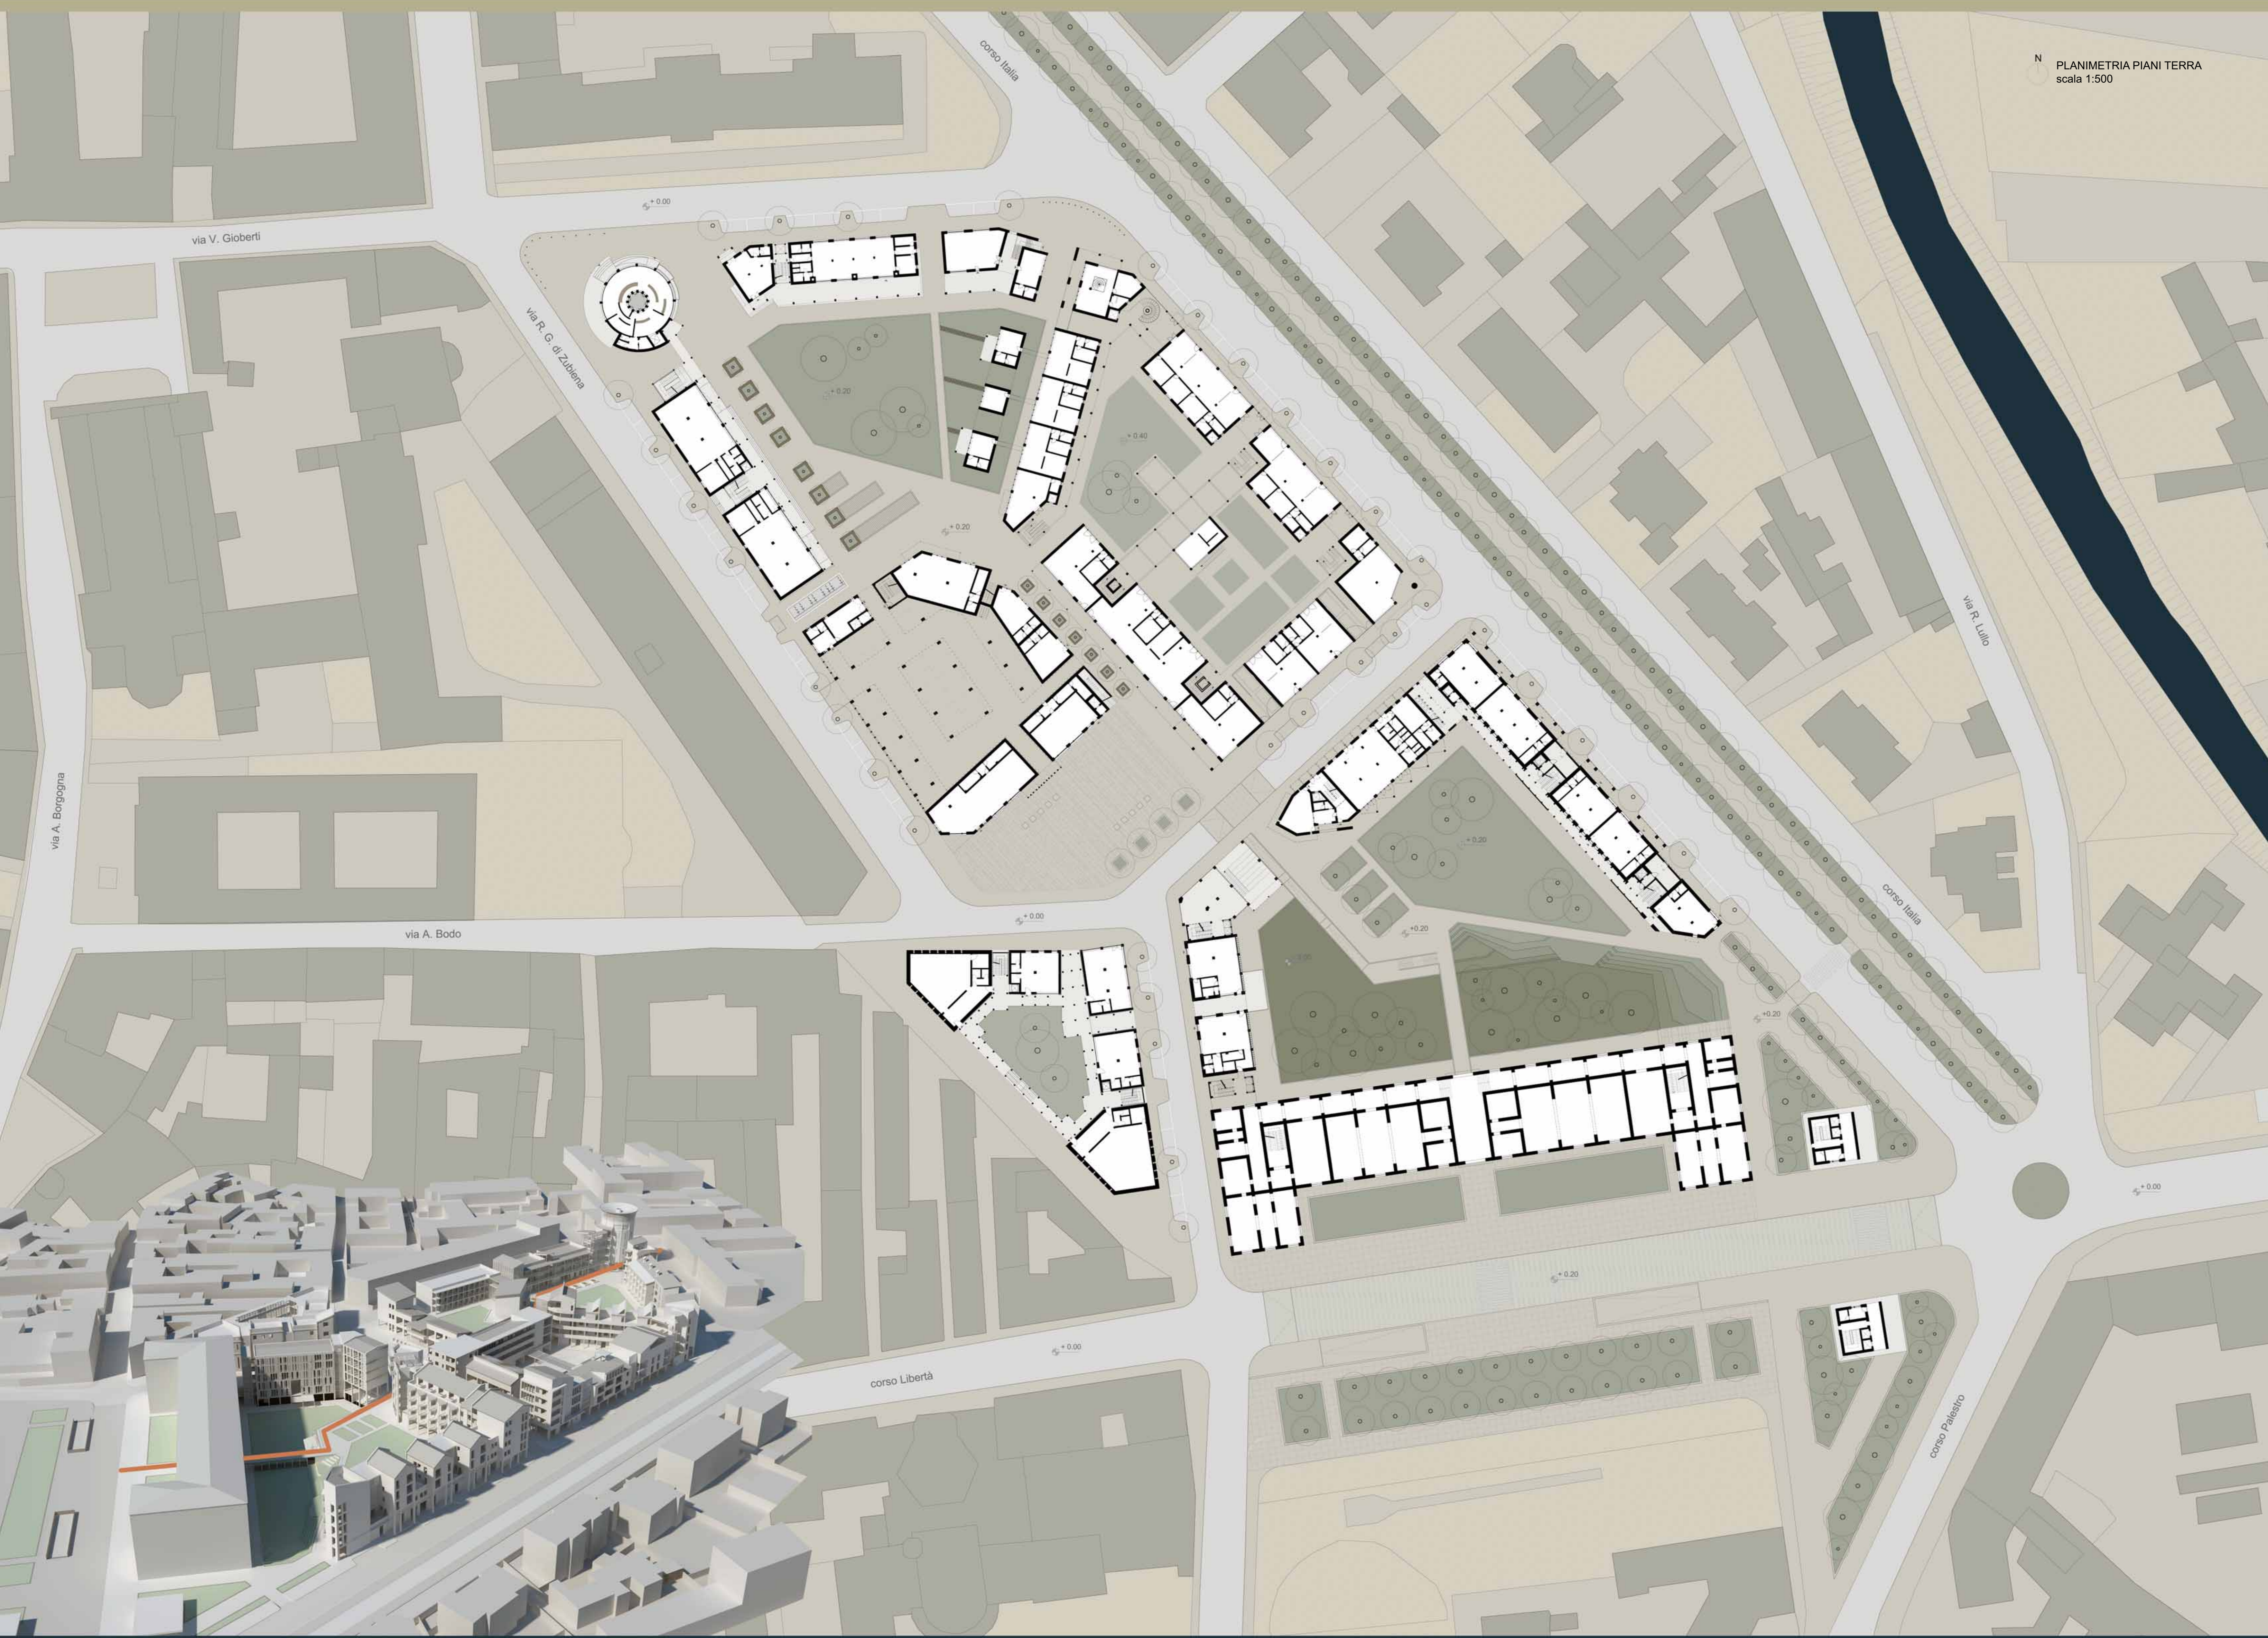


TAVOLA 5

Relatori: Candidati: