




SEZIONE TERRA-CIELO _ Dettaglio scala 1:20

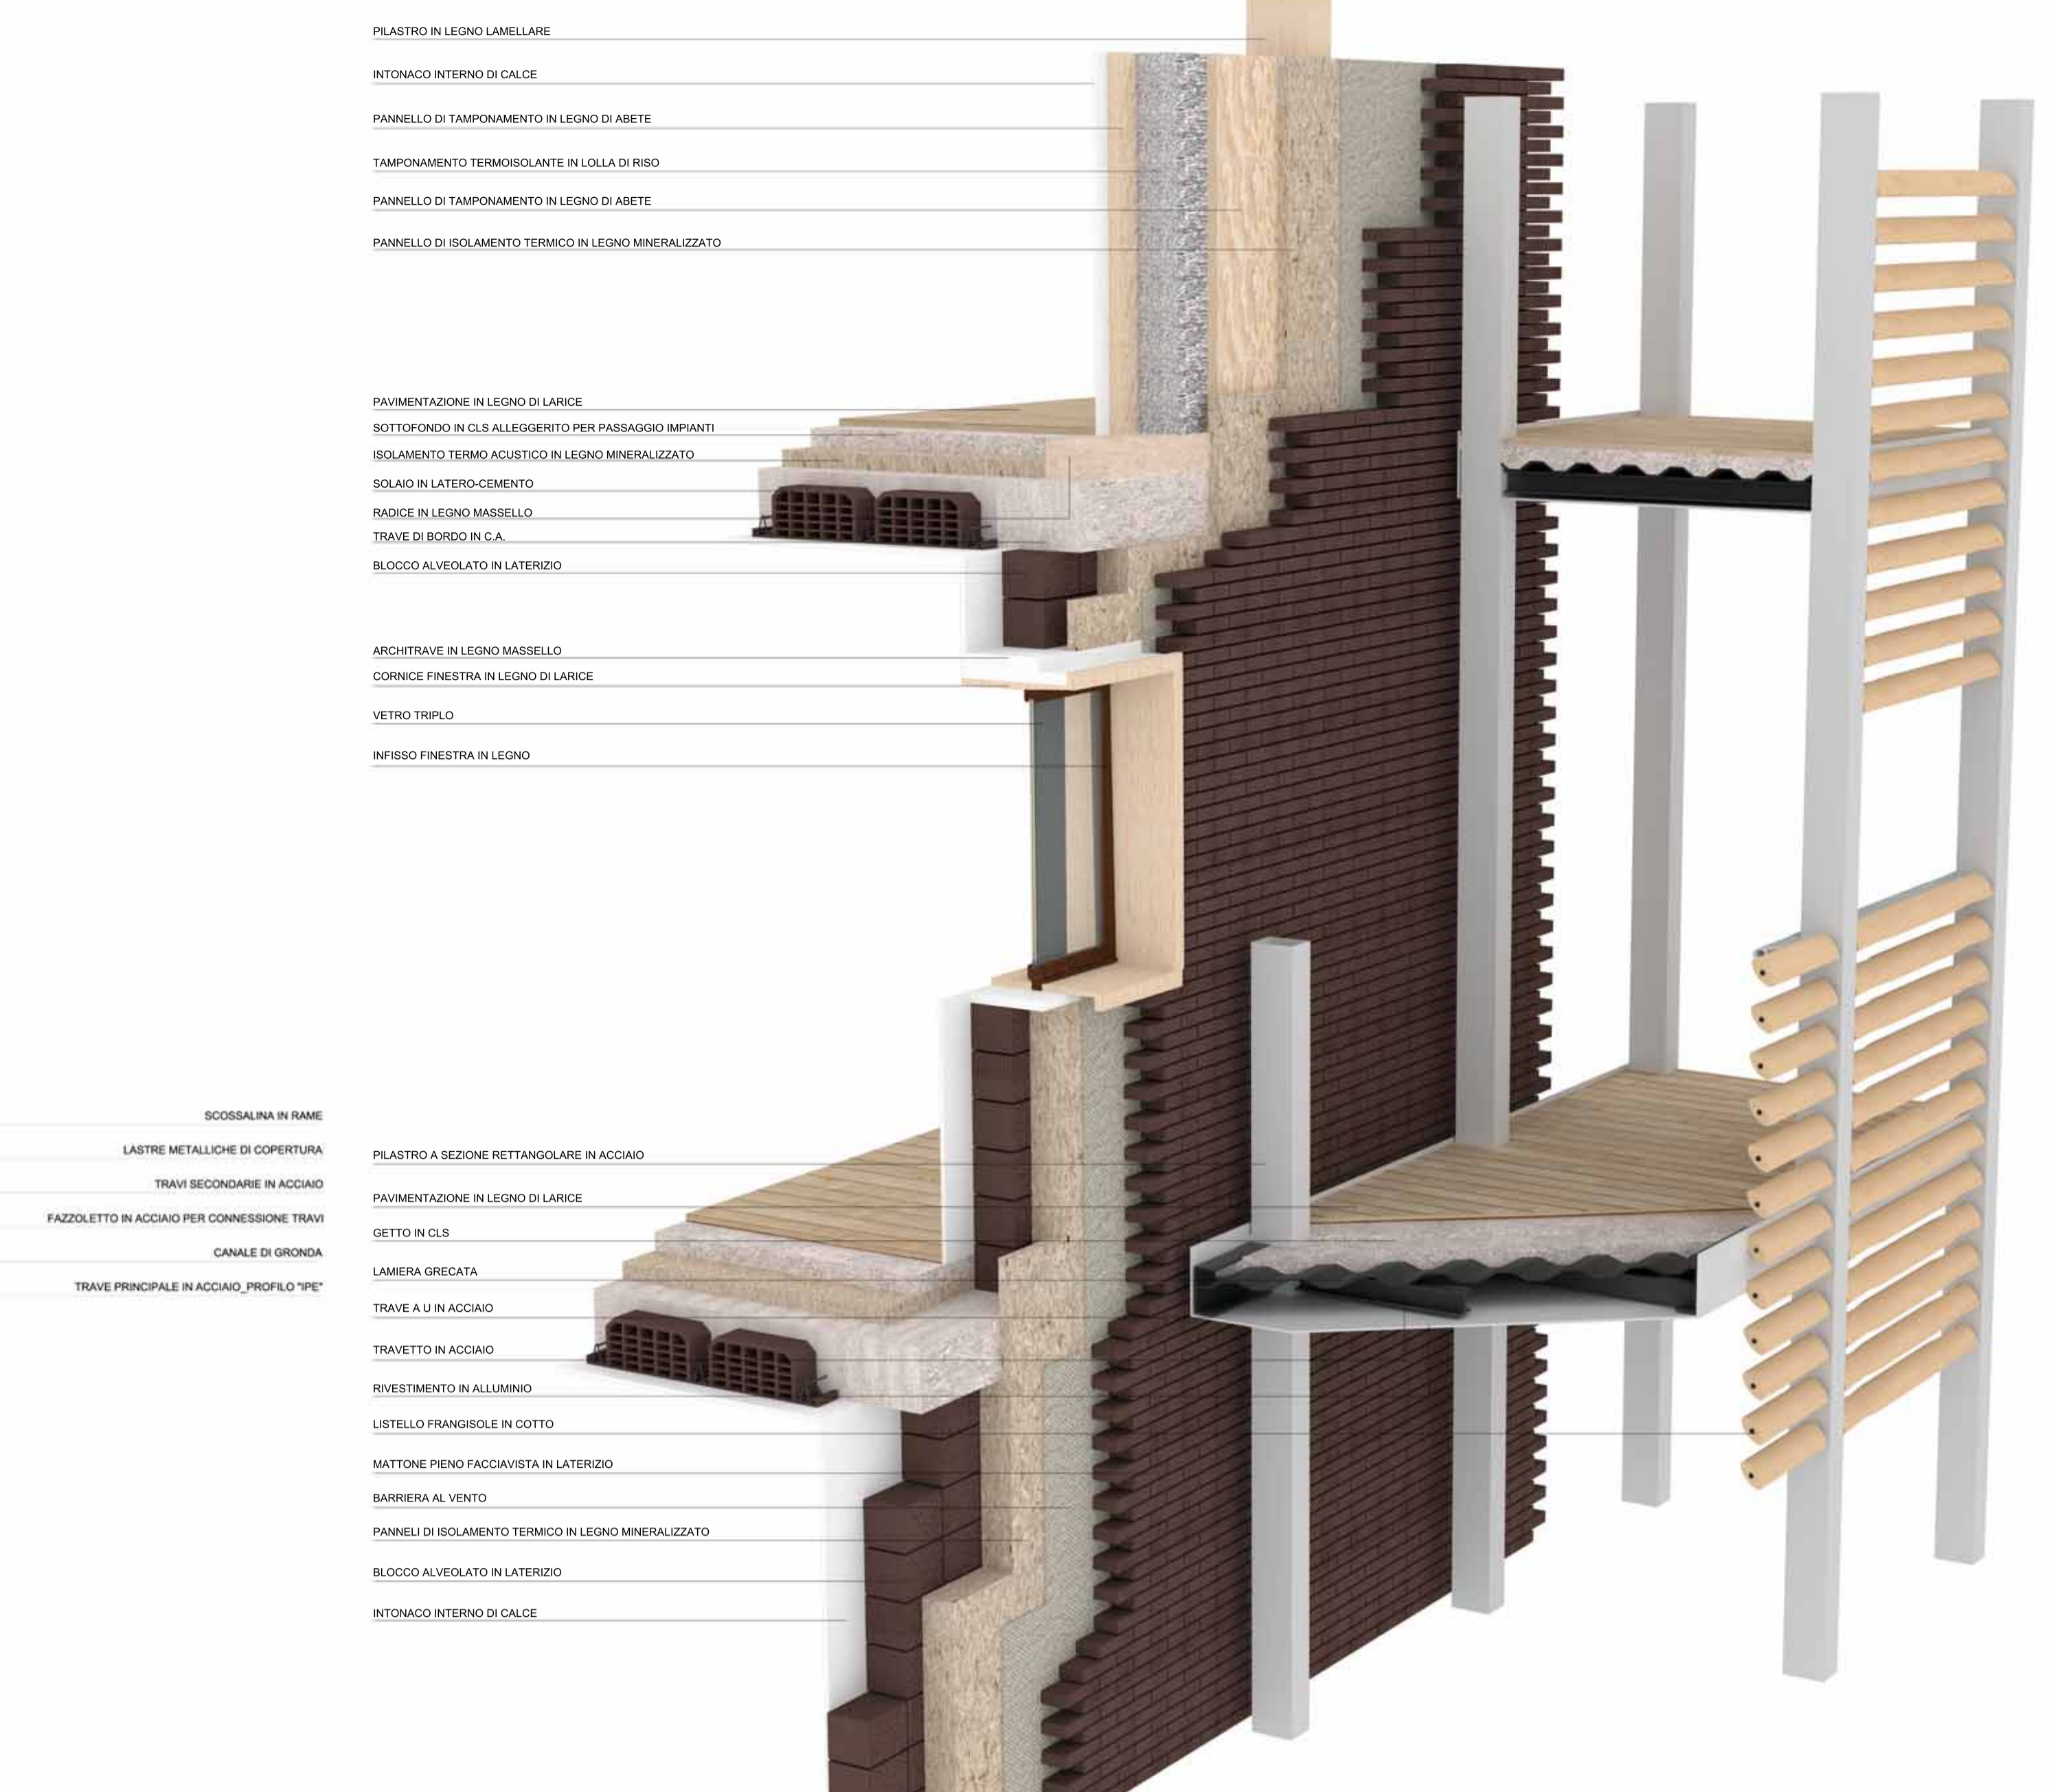

PACCHETTI COSTRUTTIVI

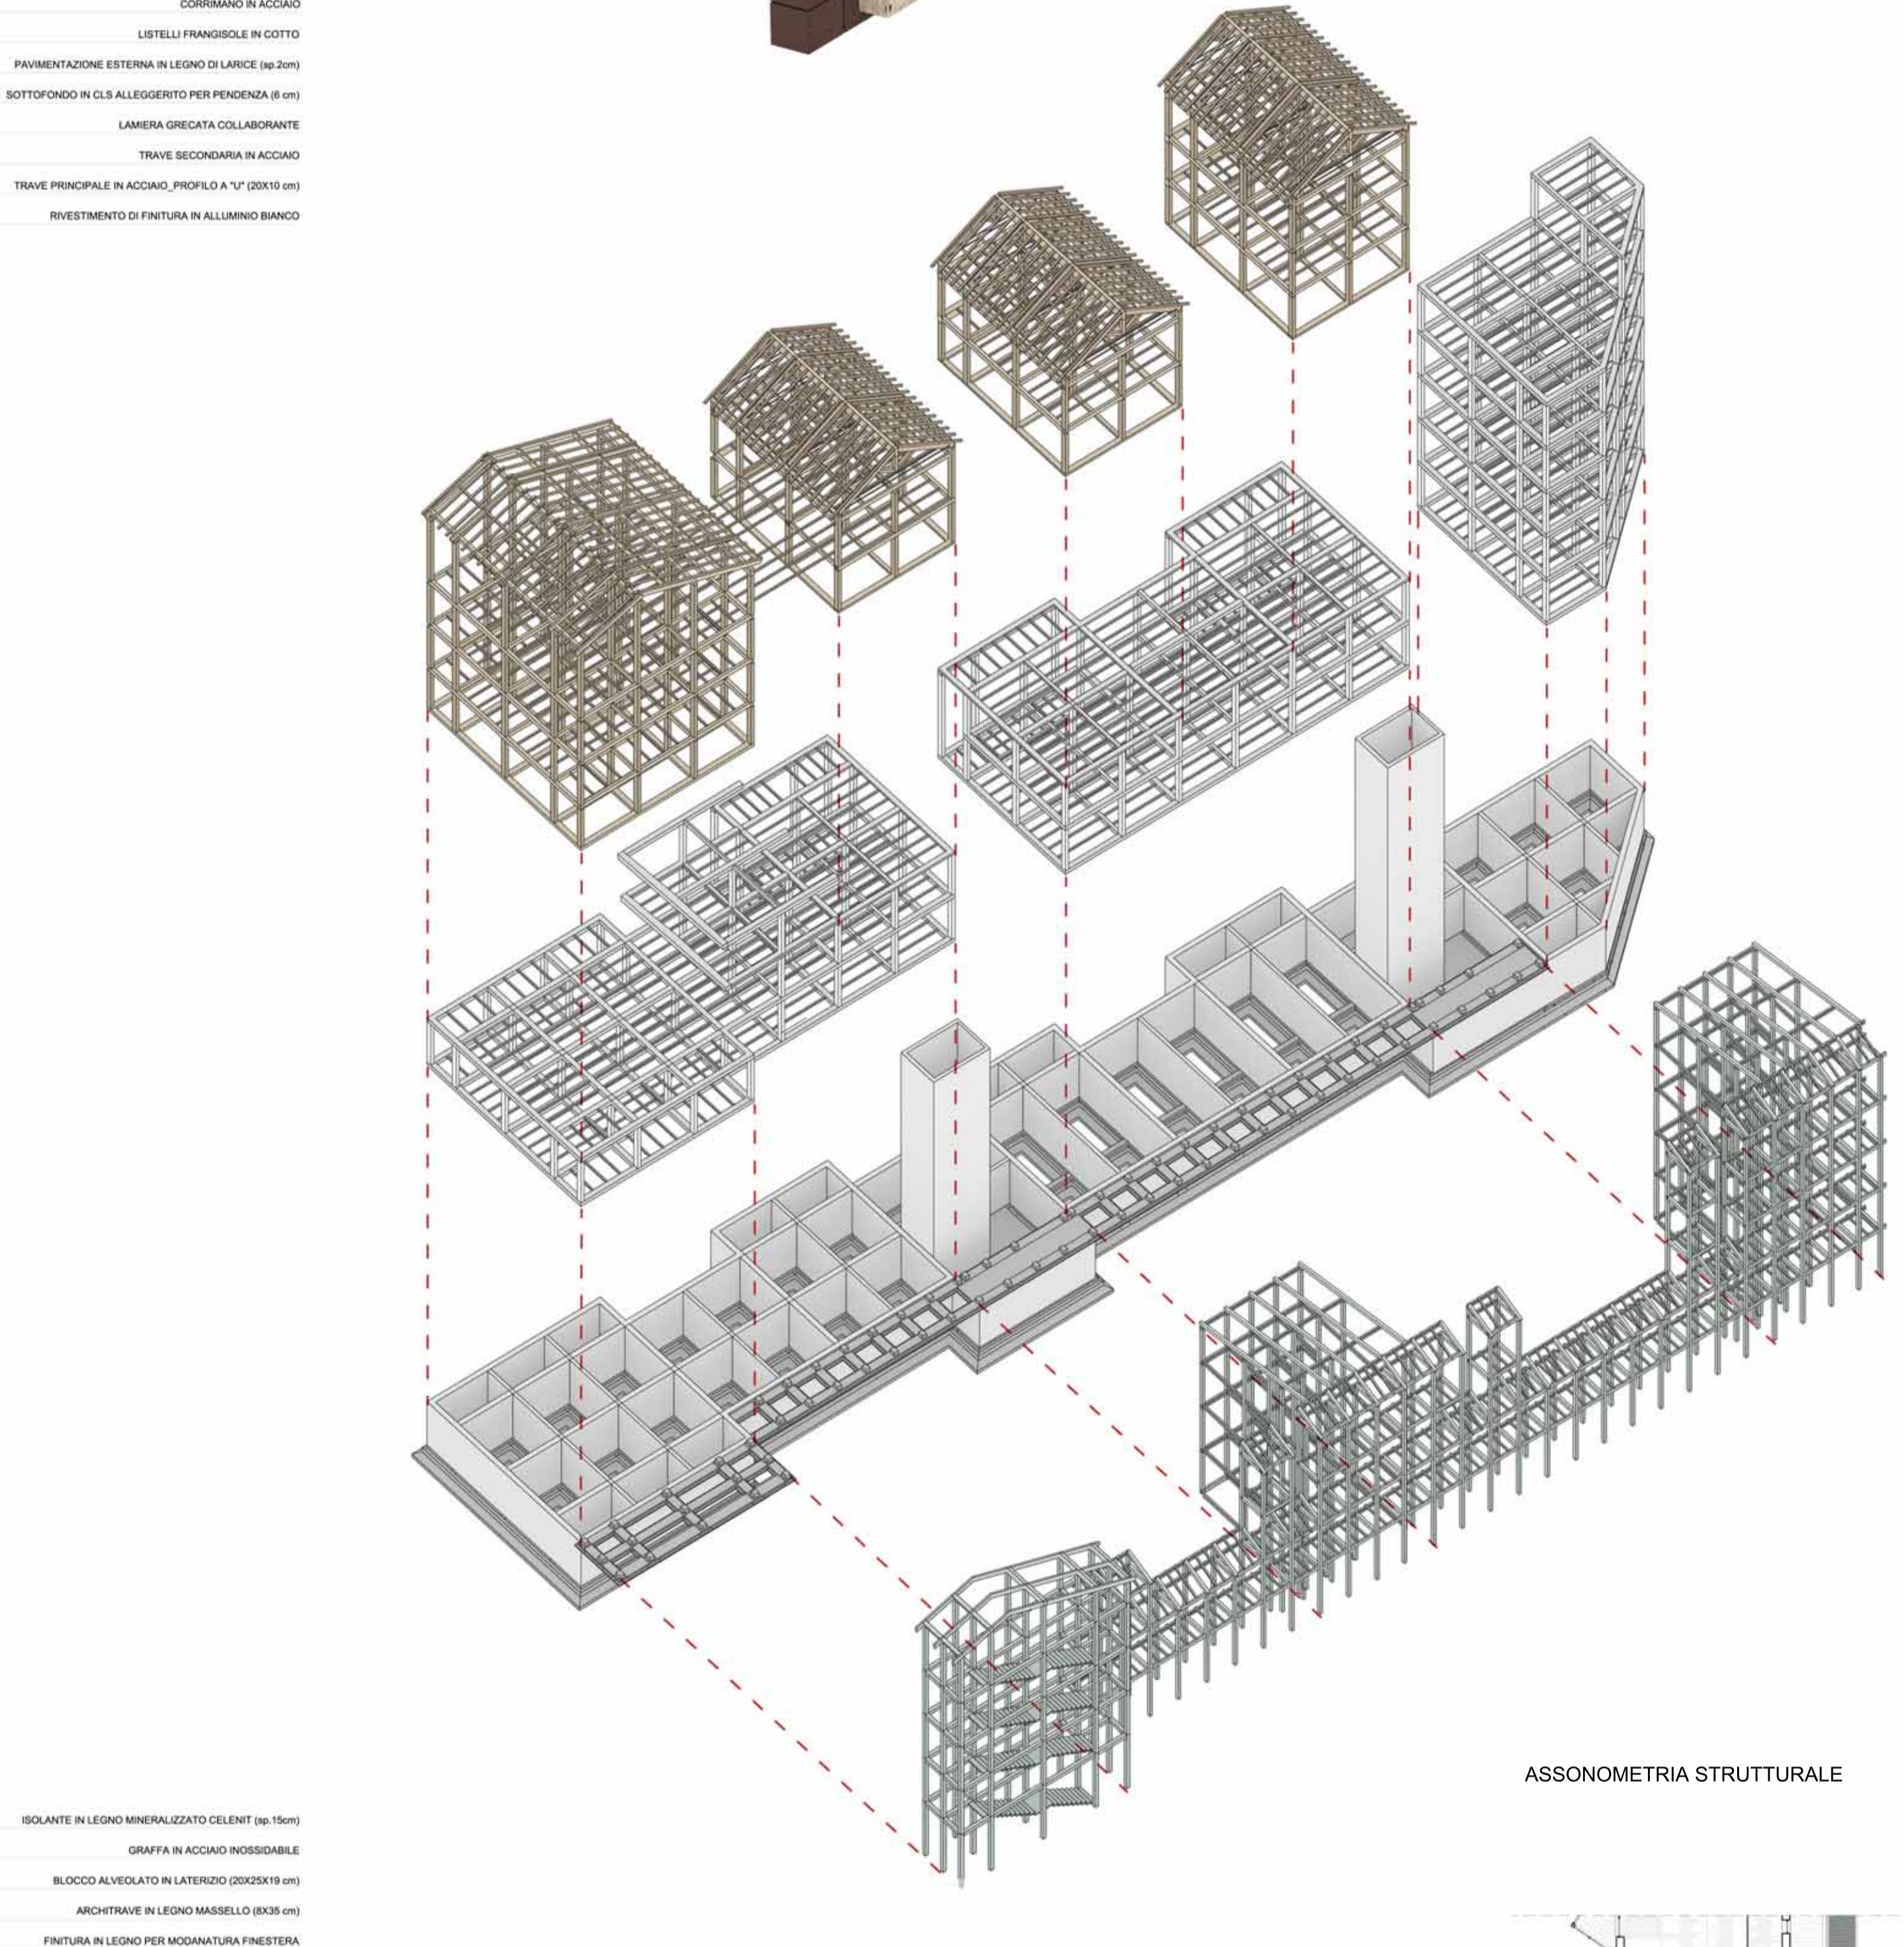

ASSONOMETRIA STRUTTURALE

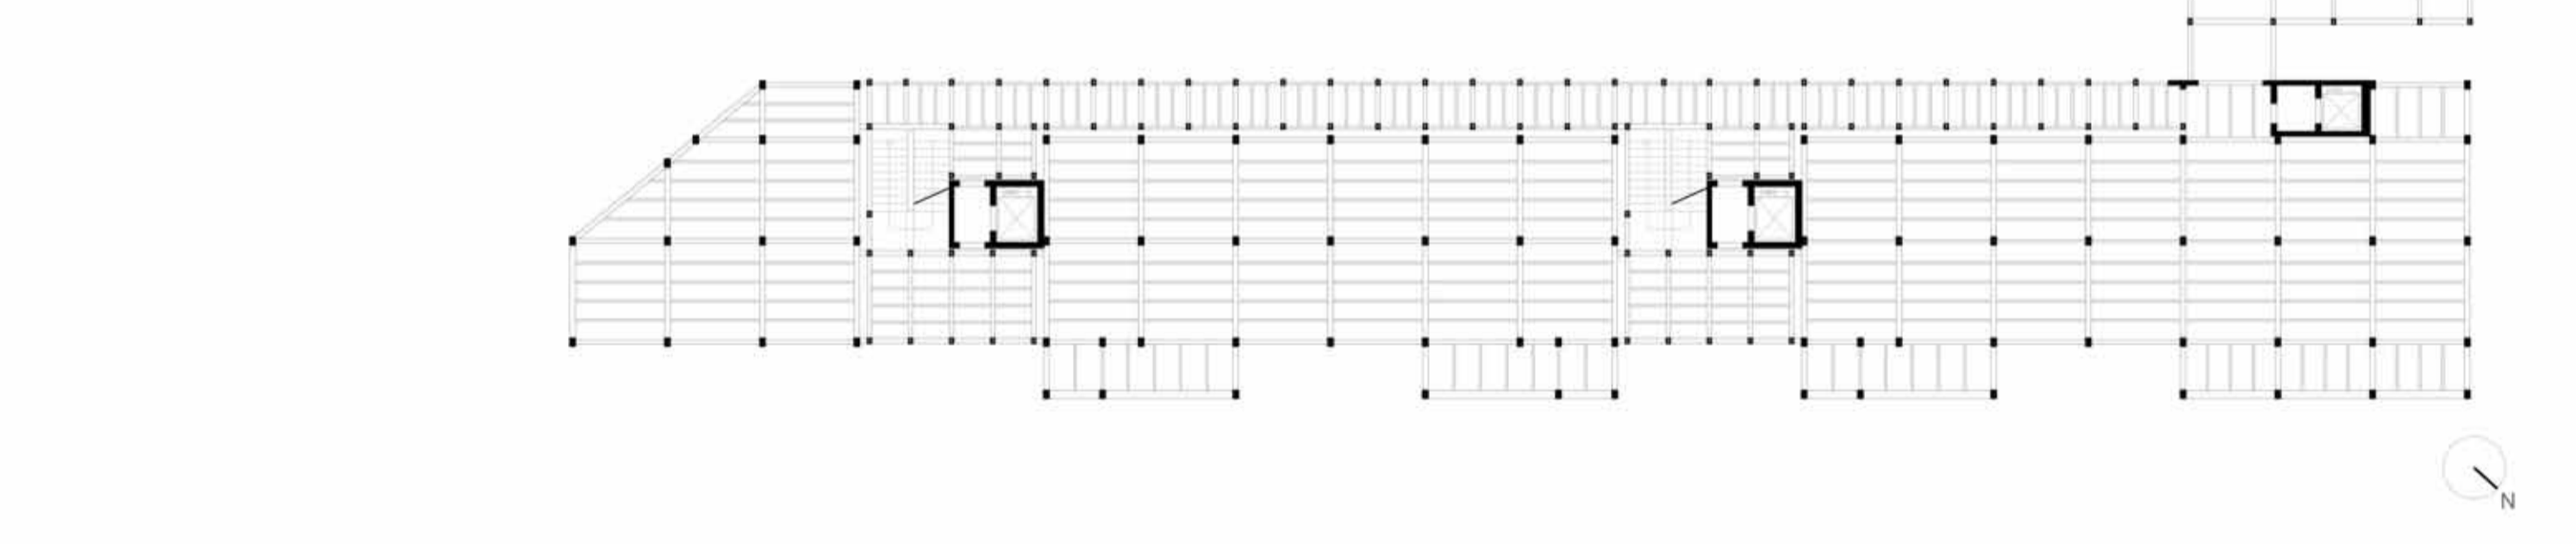

PIANTA STRUTTURALE



SCHEMI FUNZIONAMENTO IMPIANTI

