



PIANO TIPO 555 mq SLP




- trilocale_ 85 mq
- trilocale_ 80 mq
- bilocale_ 49 mq
- molocale_ 40 mq

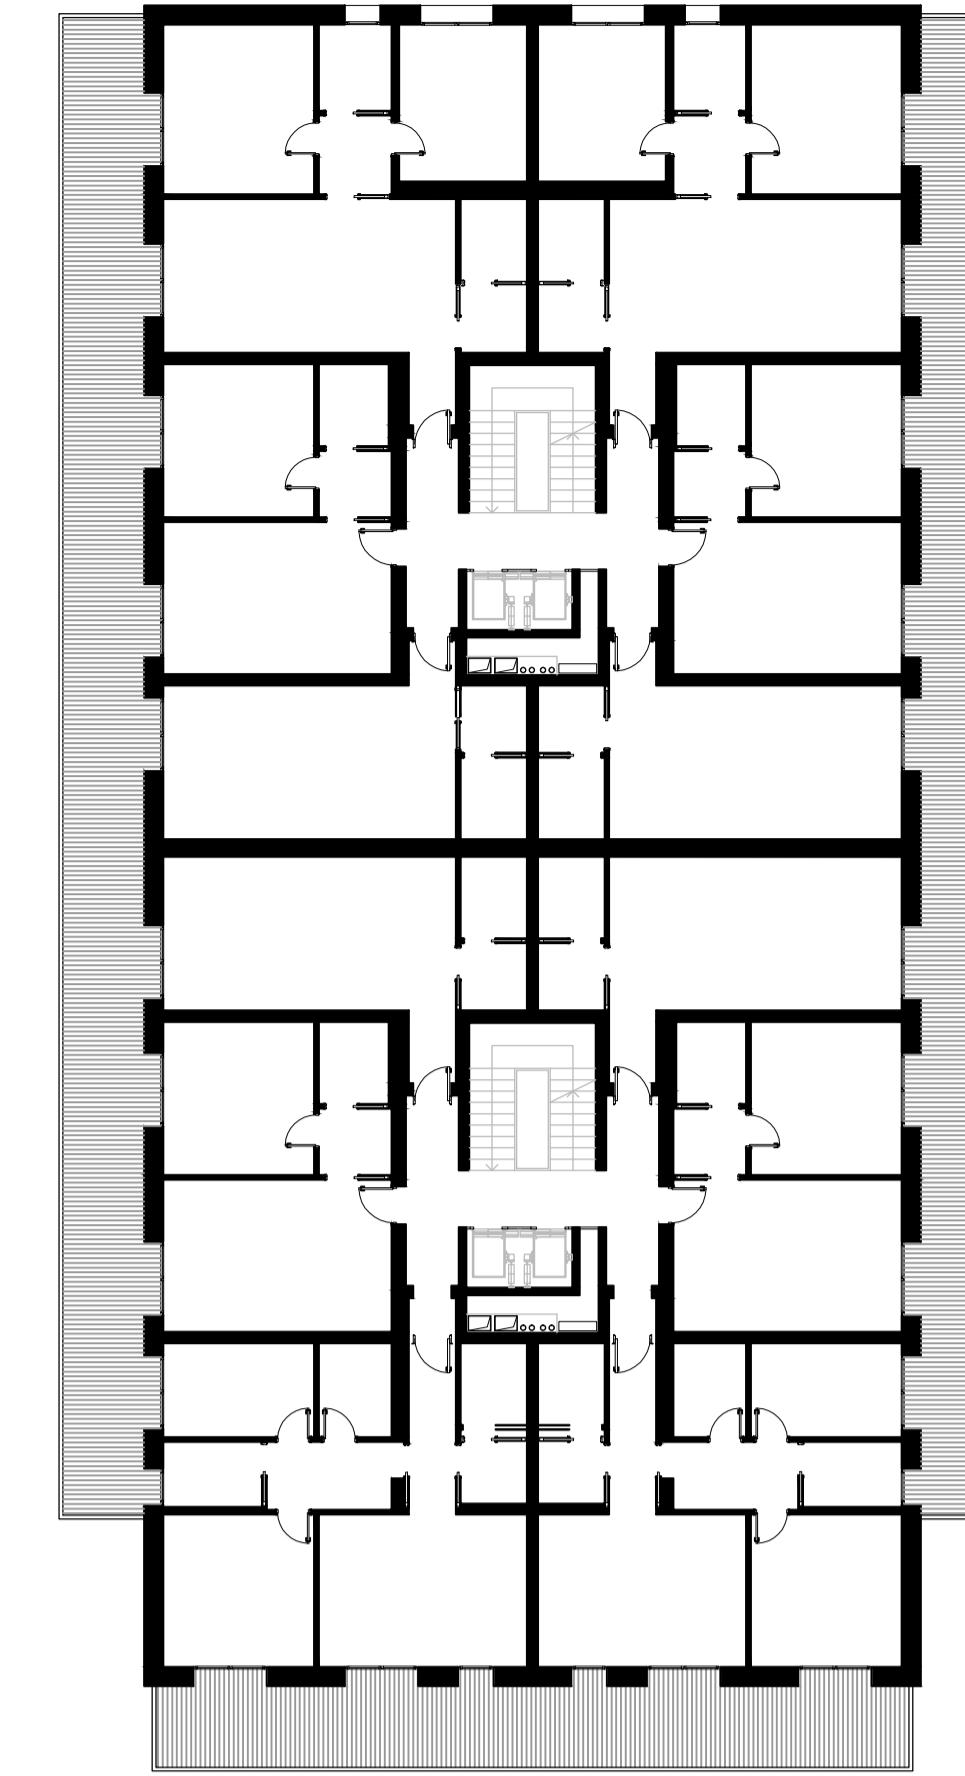


pianta tipo

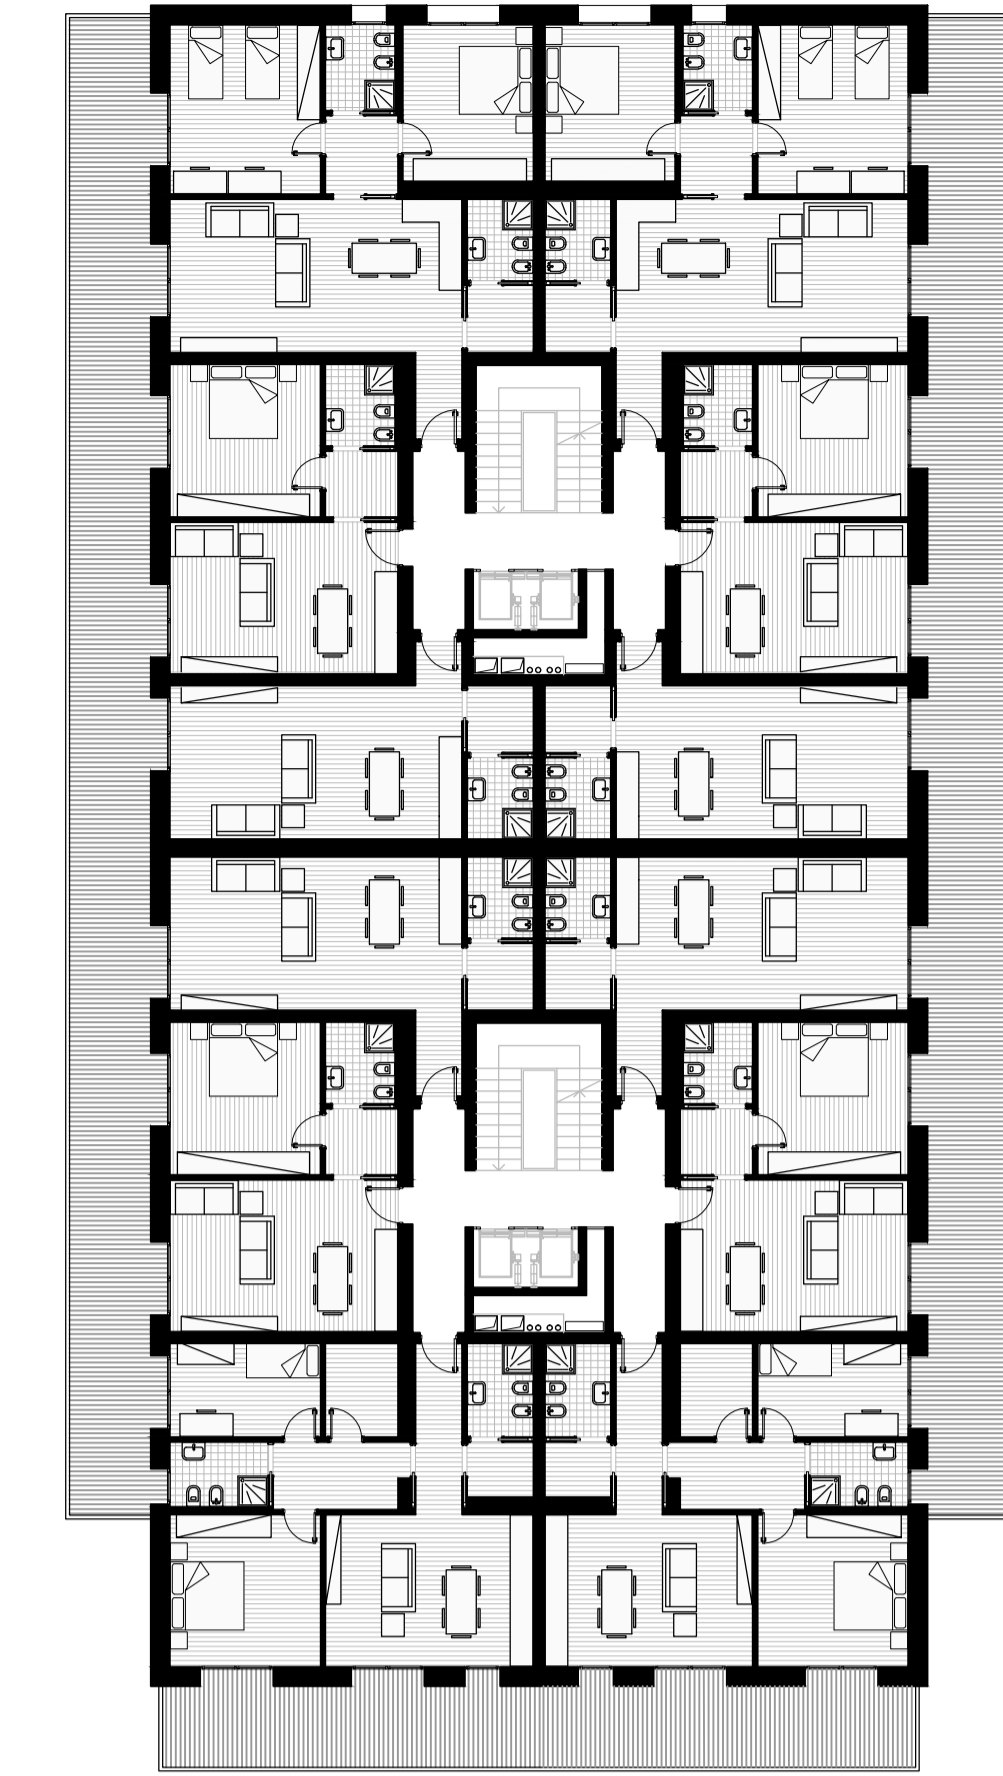

pianta usi e funzioni

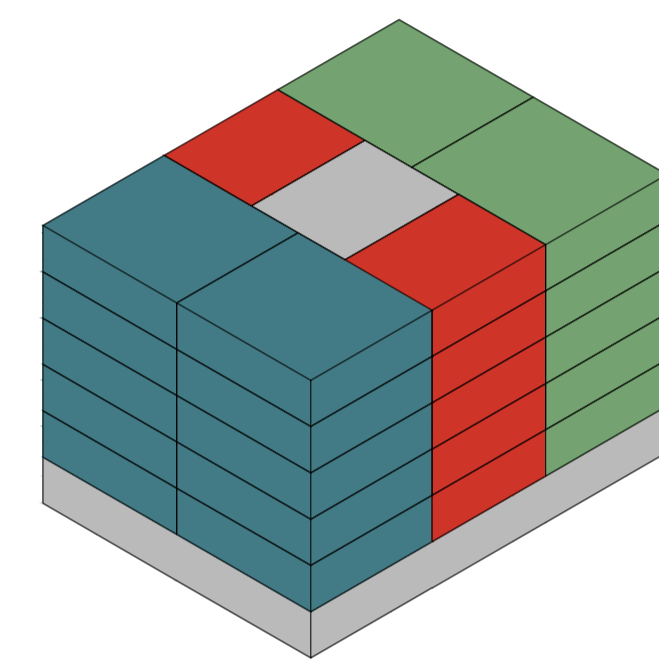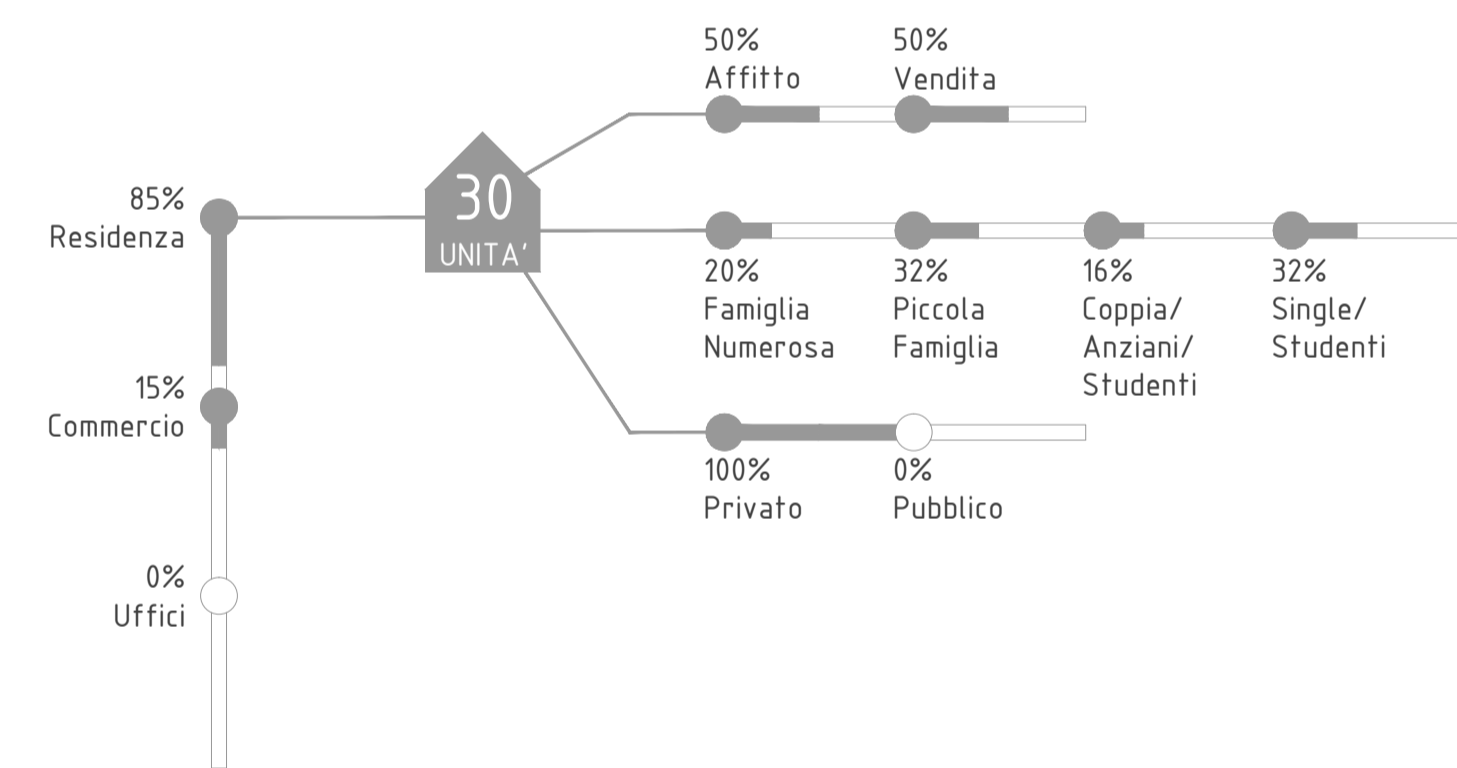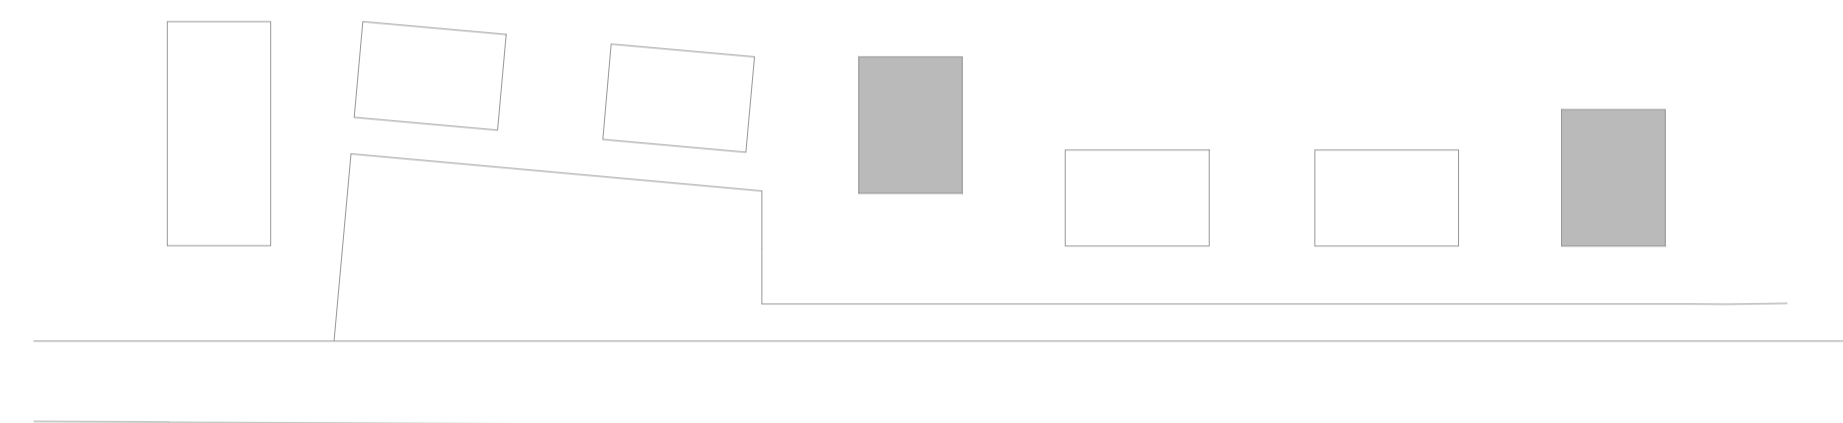





- trilocale_ 85 mq
- trilocale_ 80 mq
- bilocale_ 49 mq

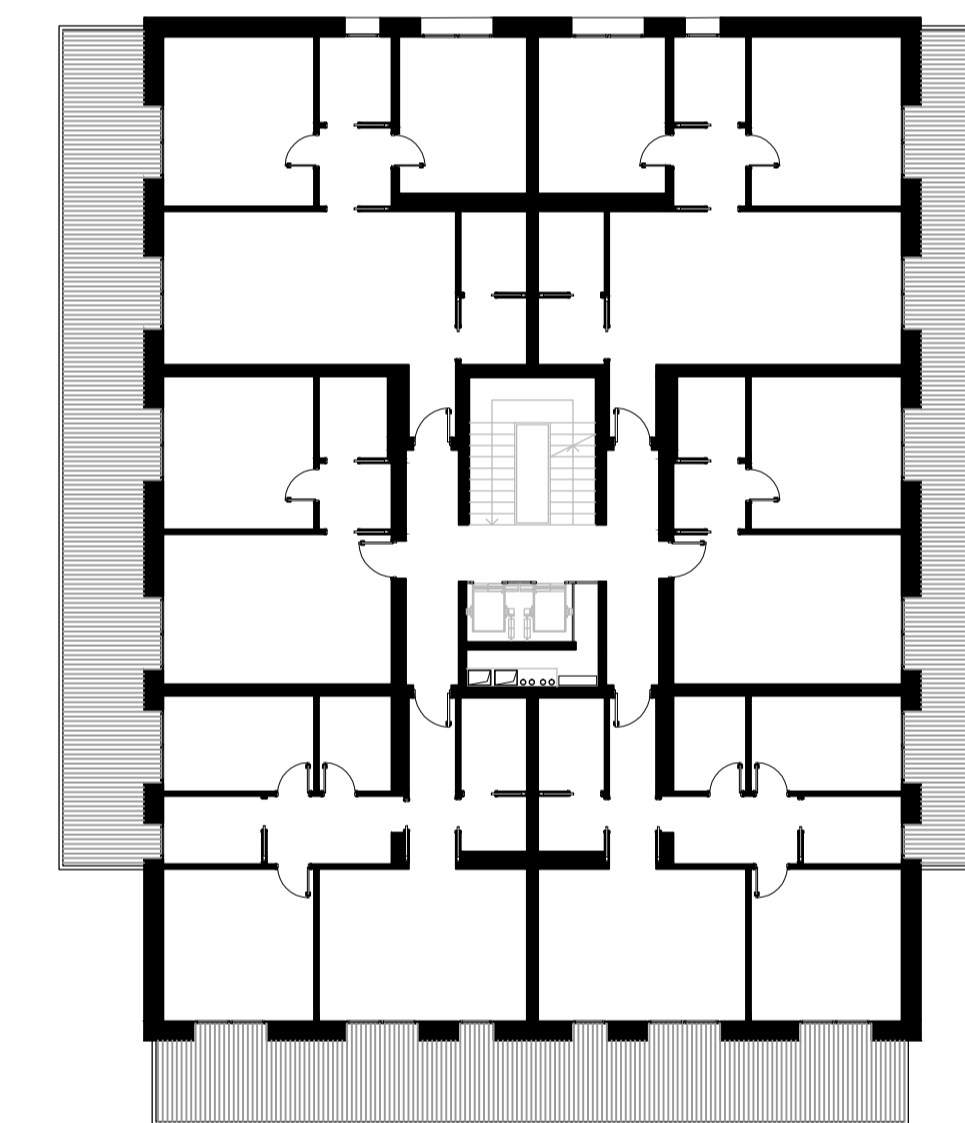


pianta tipo



pianta usi e funzioni

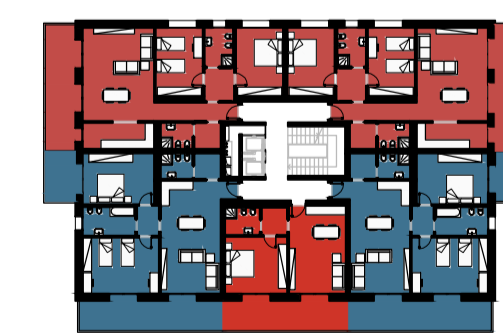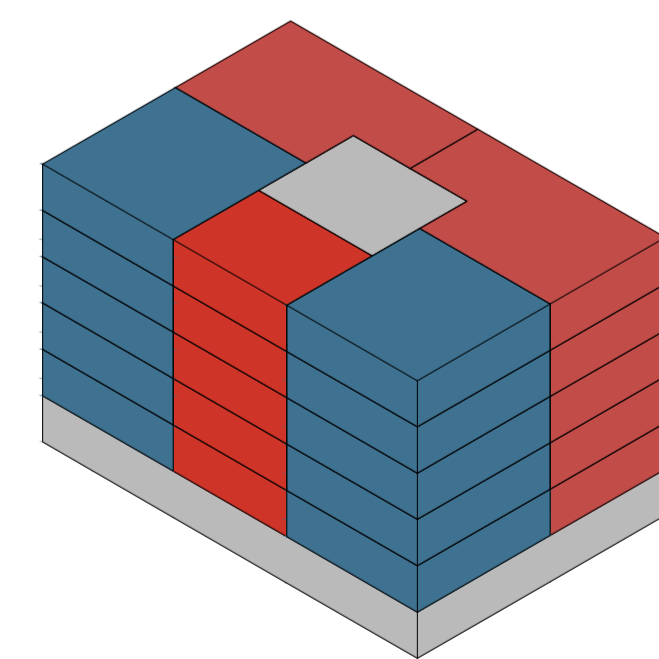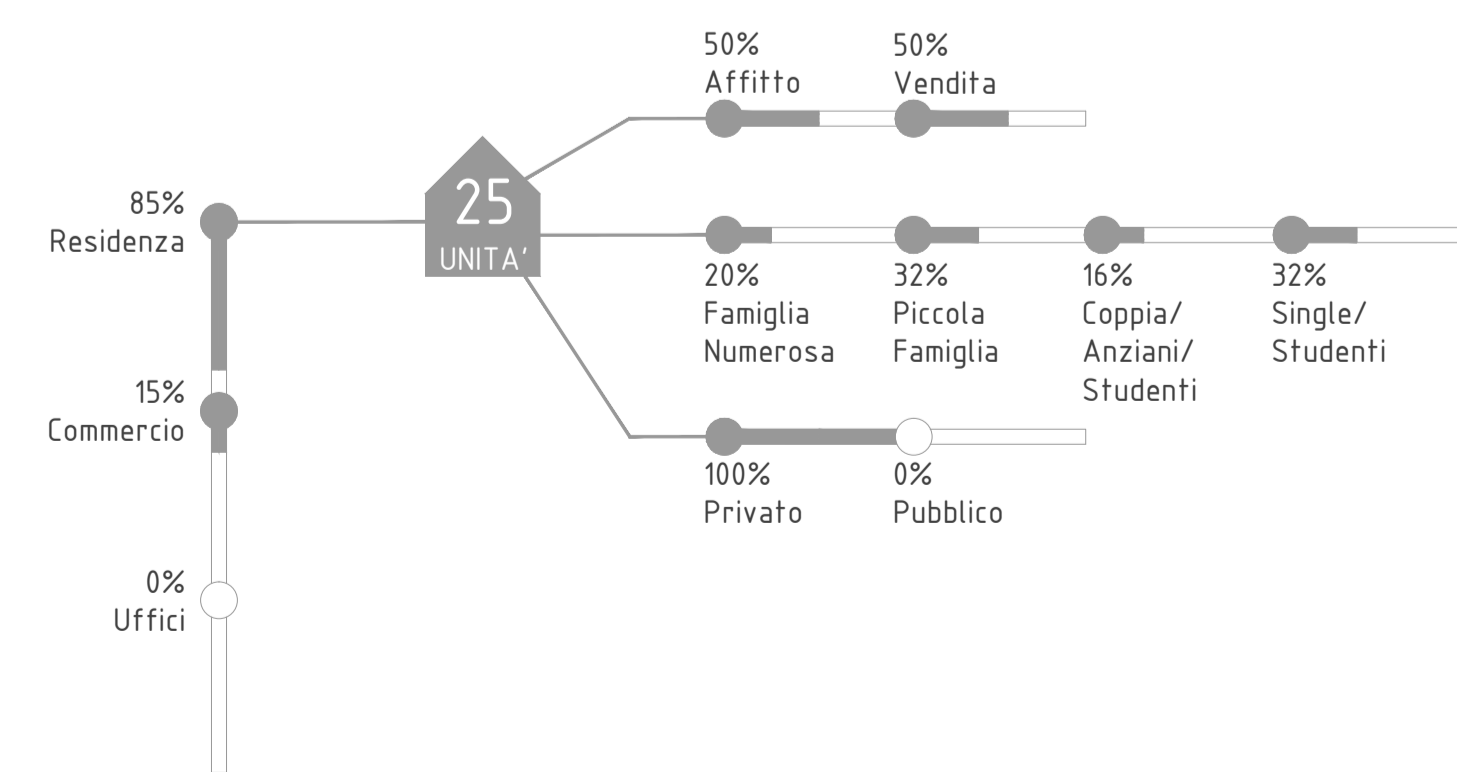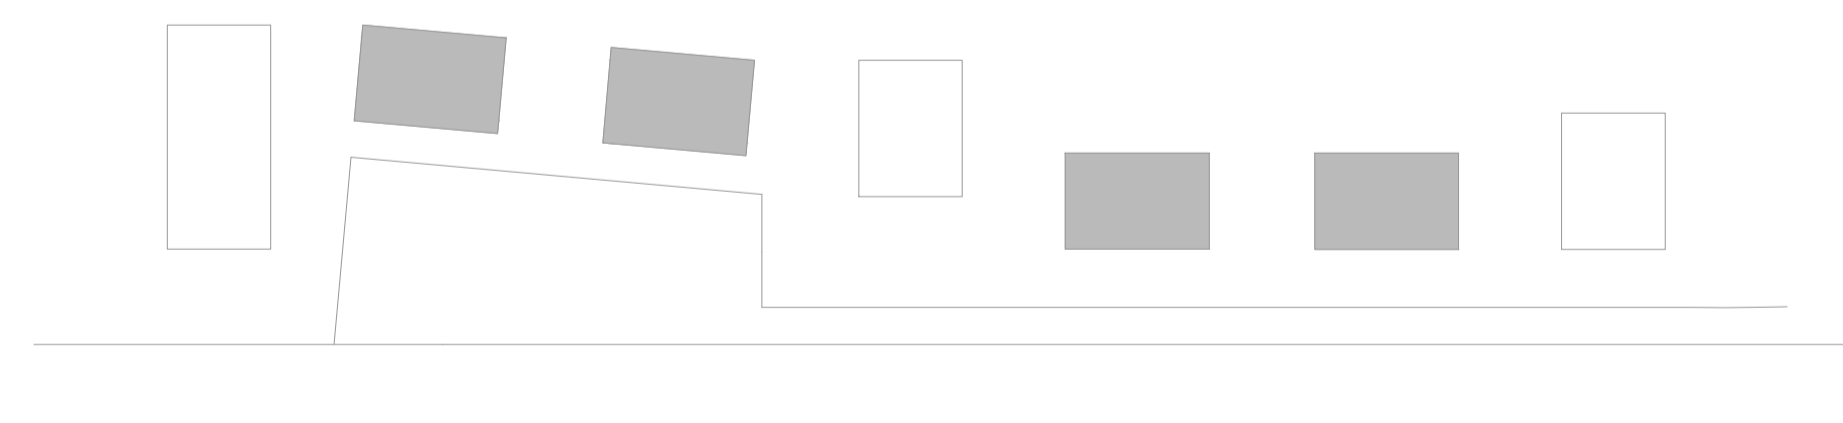

- trilocale_ 95 mq
- trilocale_ 90 mq
- bilocale_ 48 mq

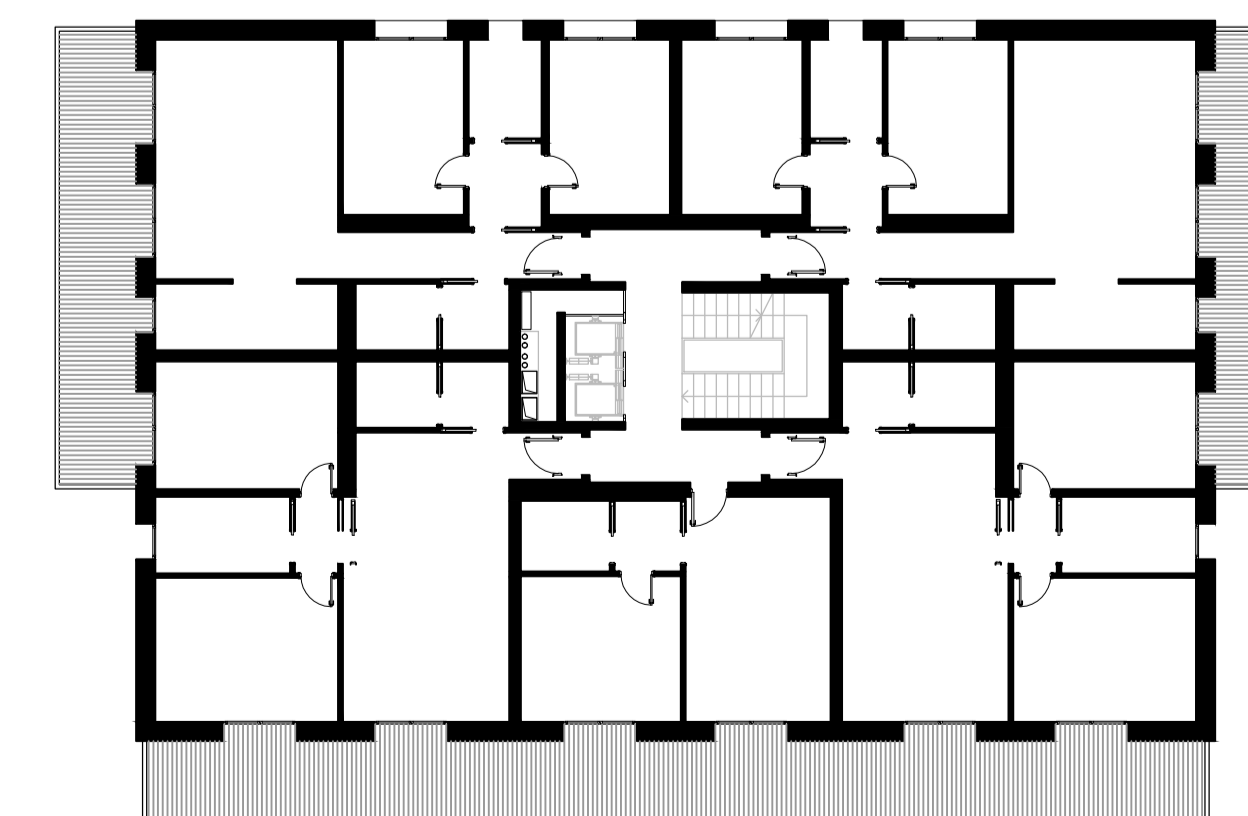

pianta tipo



pianta usi e funzioni