


pianta piano primo

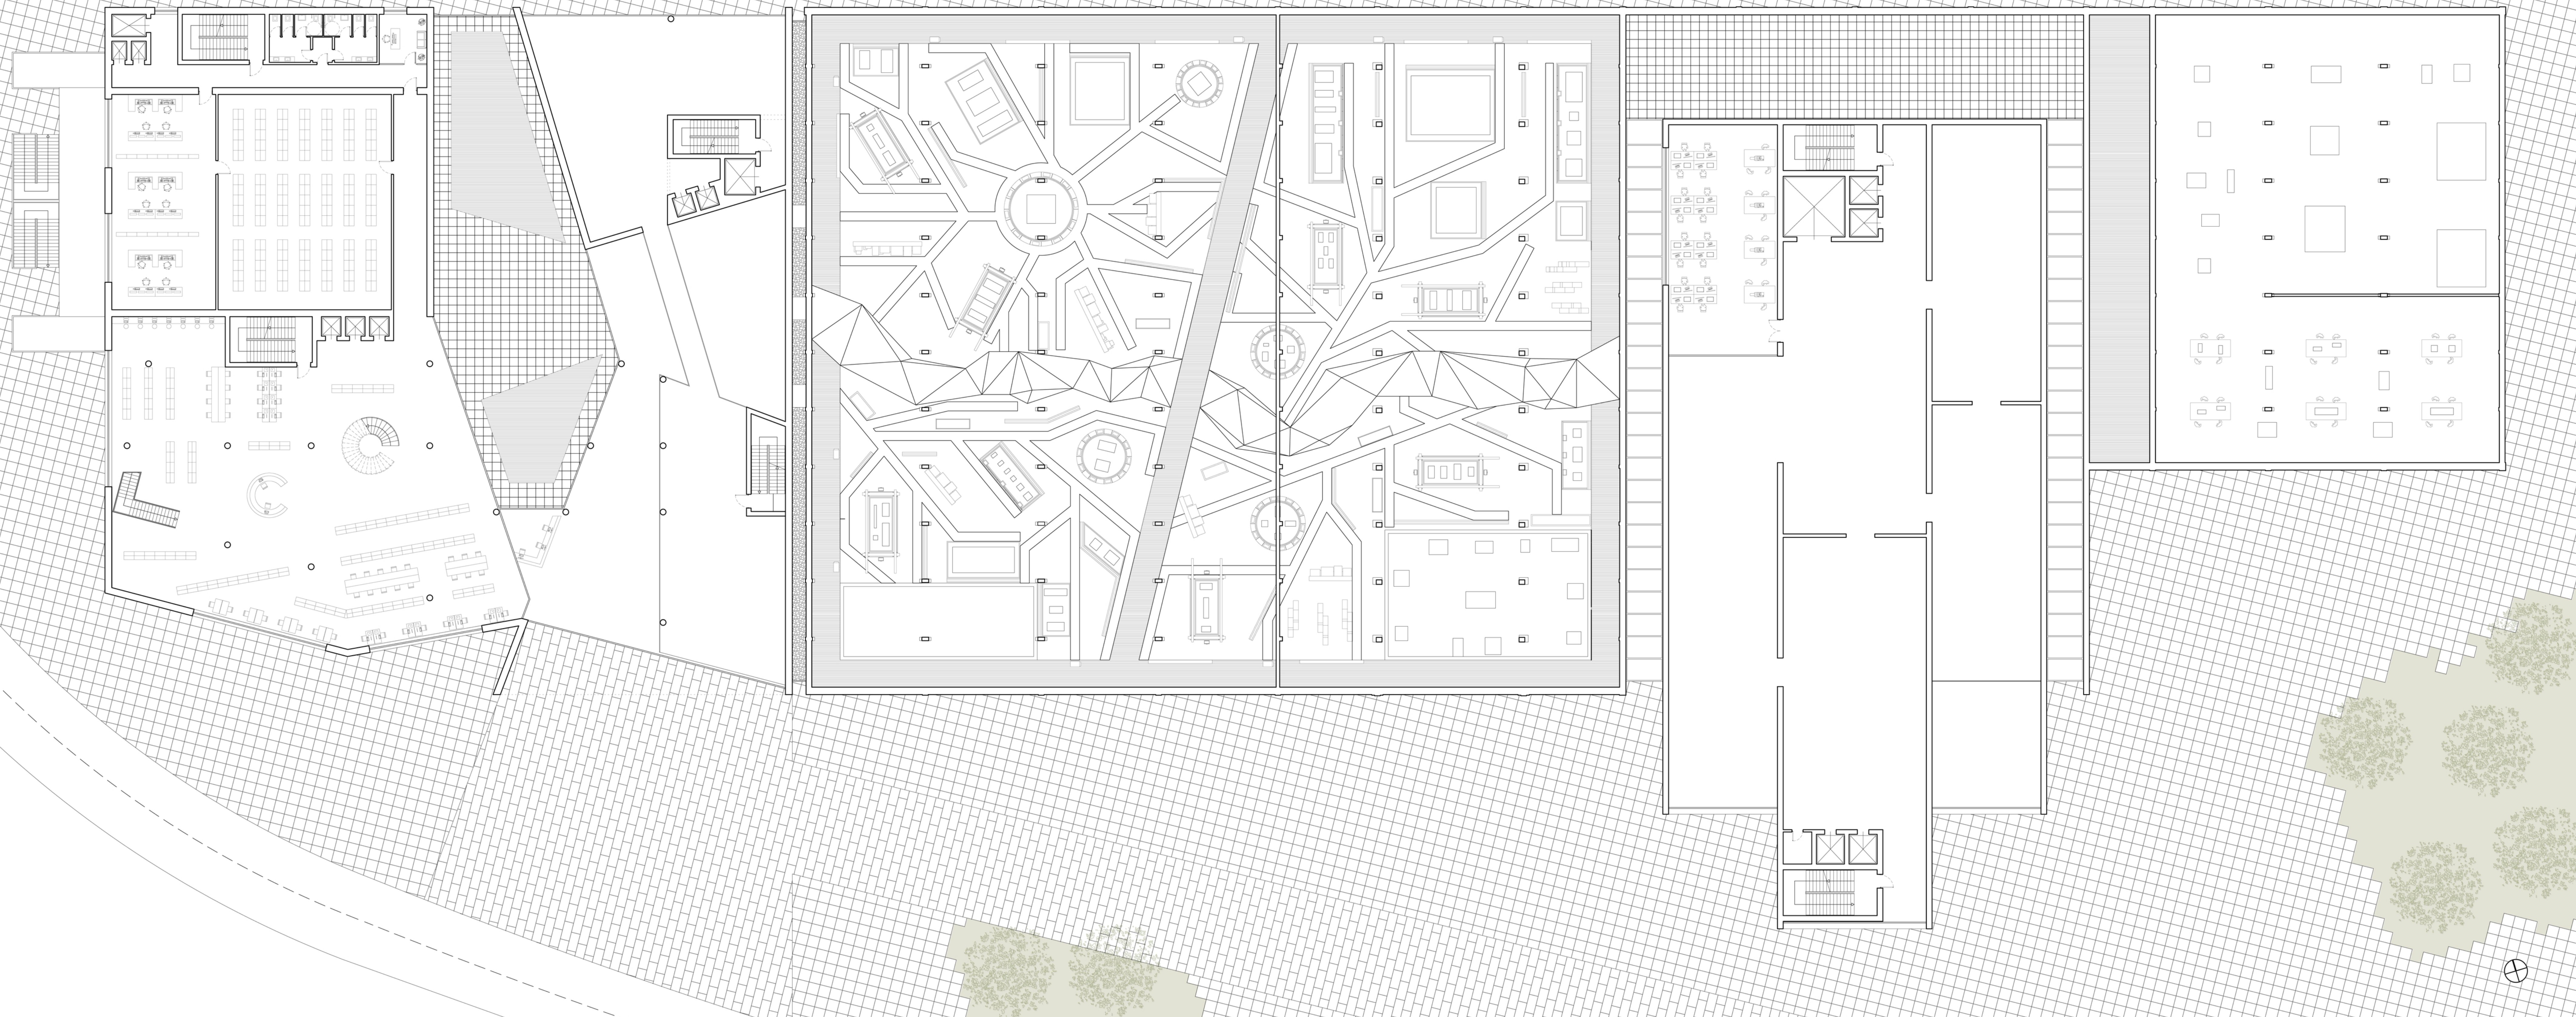

prospetto ovest

