

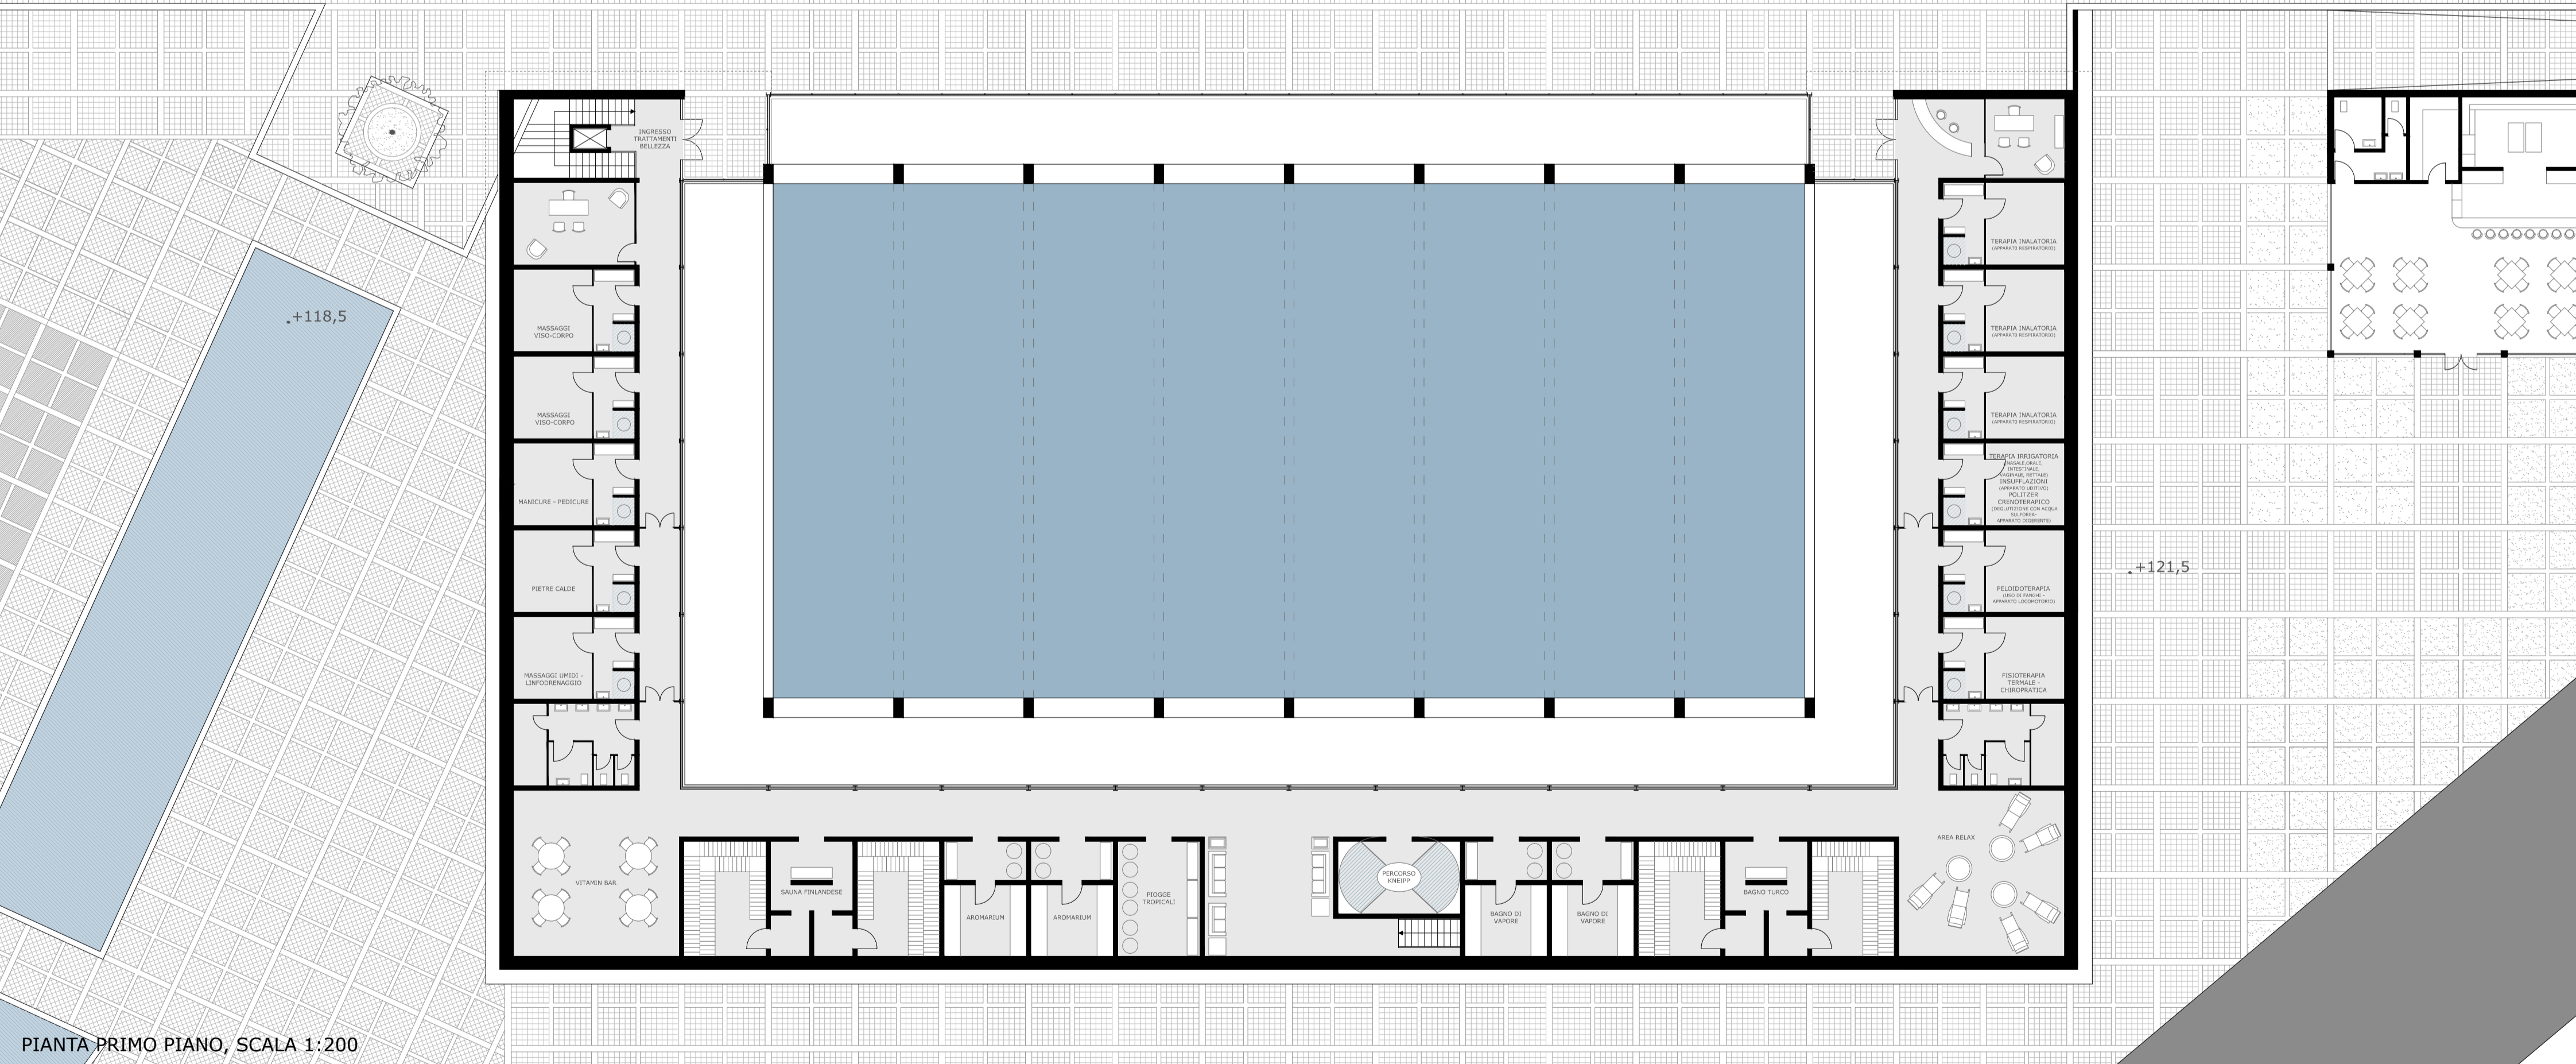
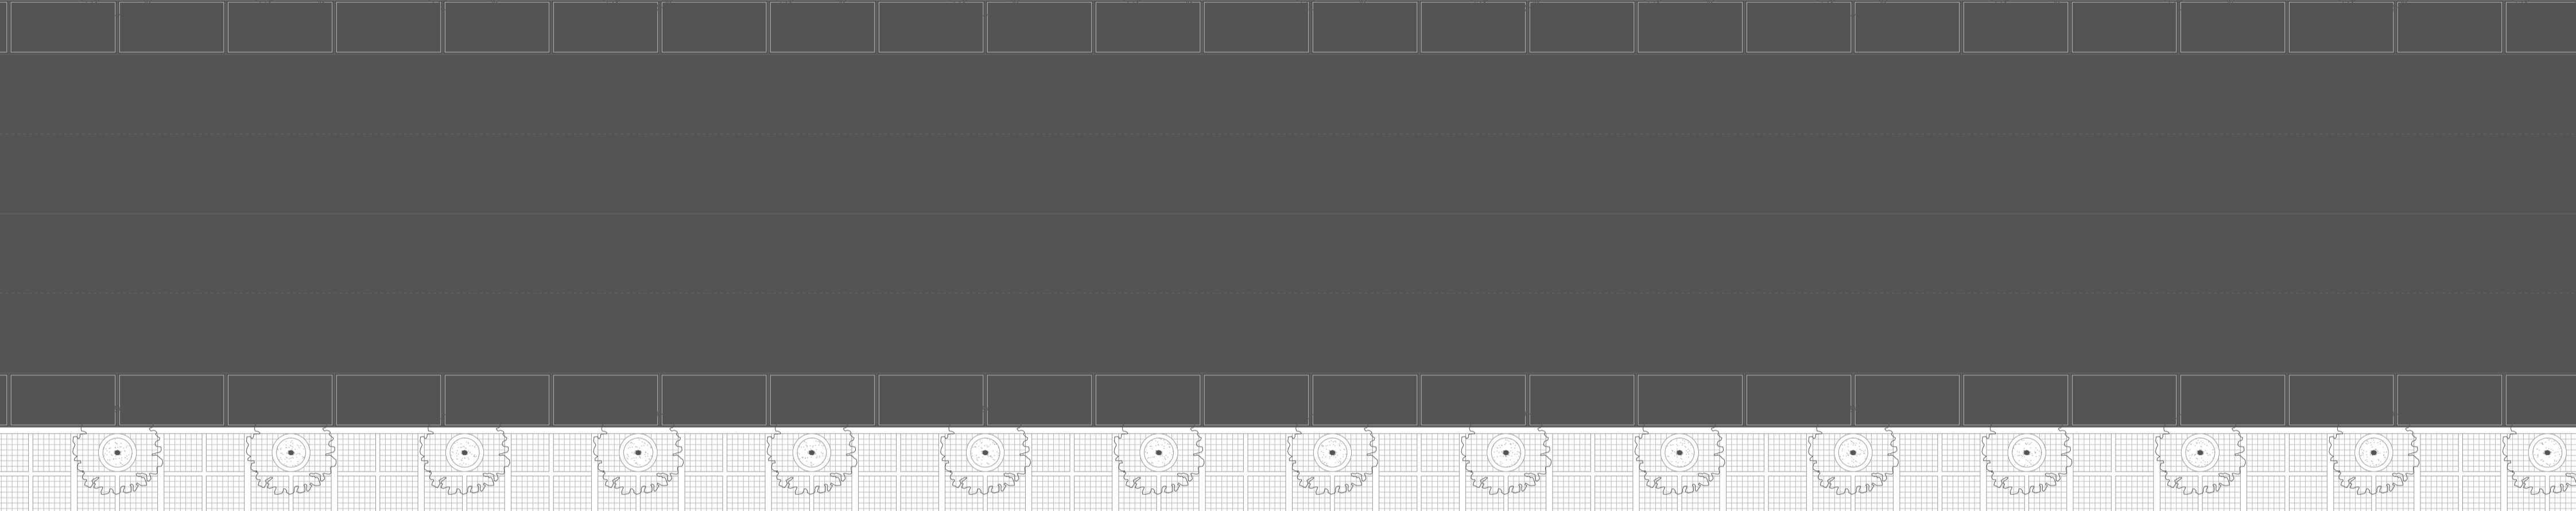


SEZIONE LONGITUDINALE DELLE TERME, SCALA 1:200

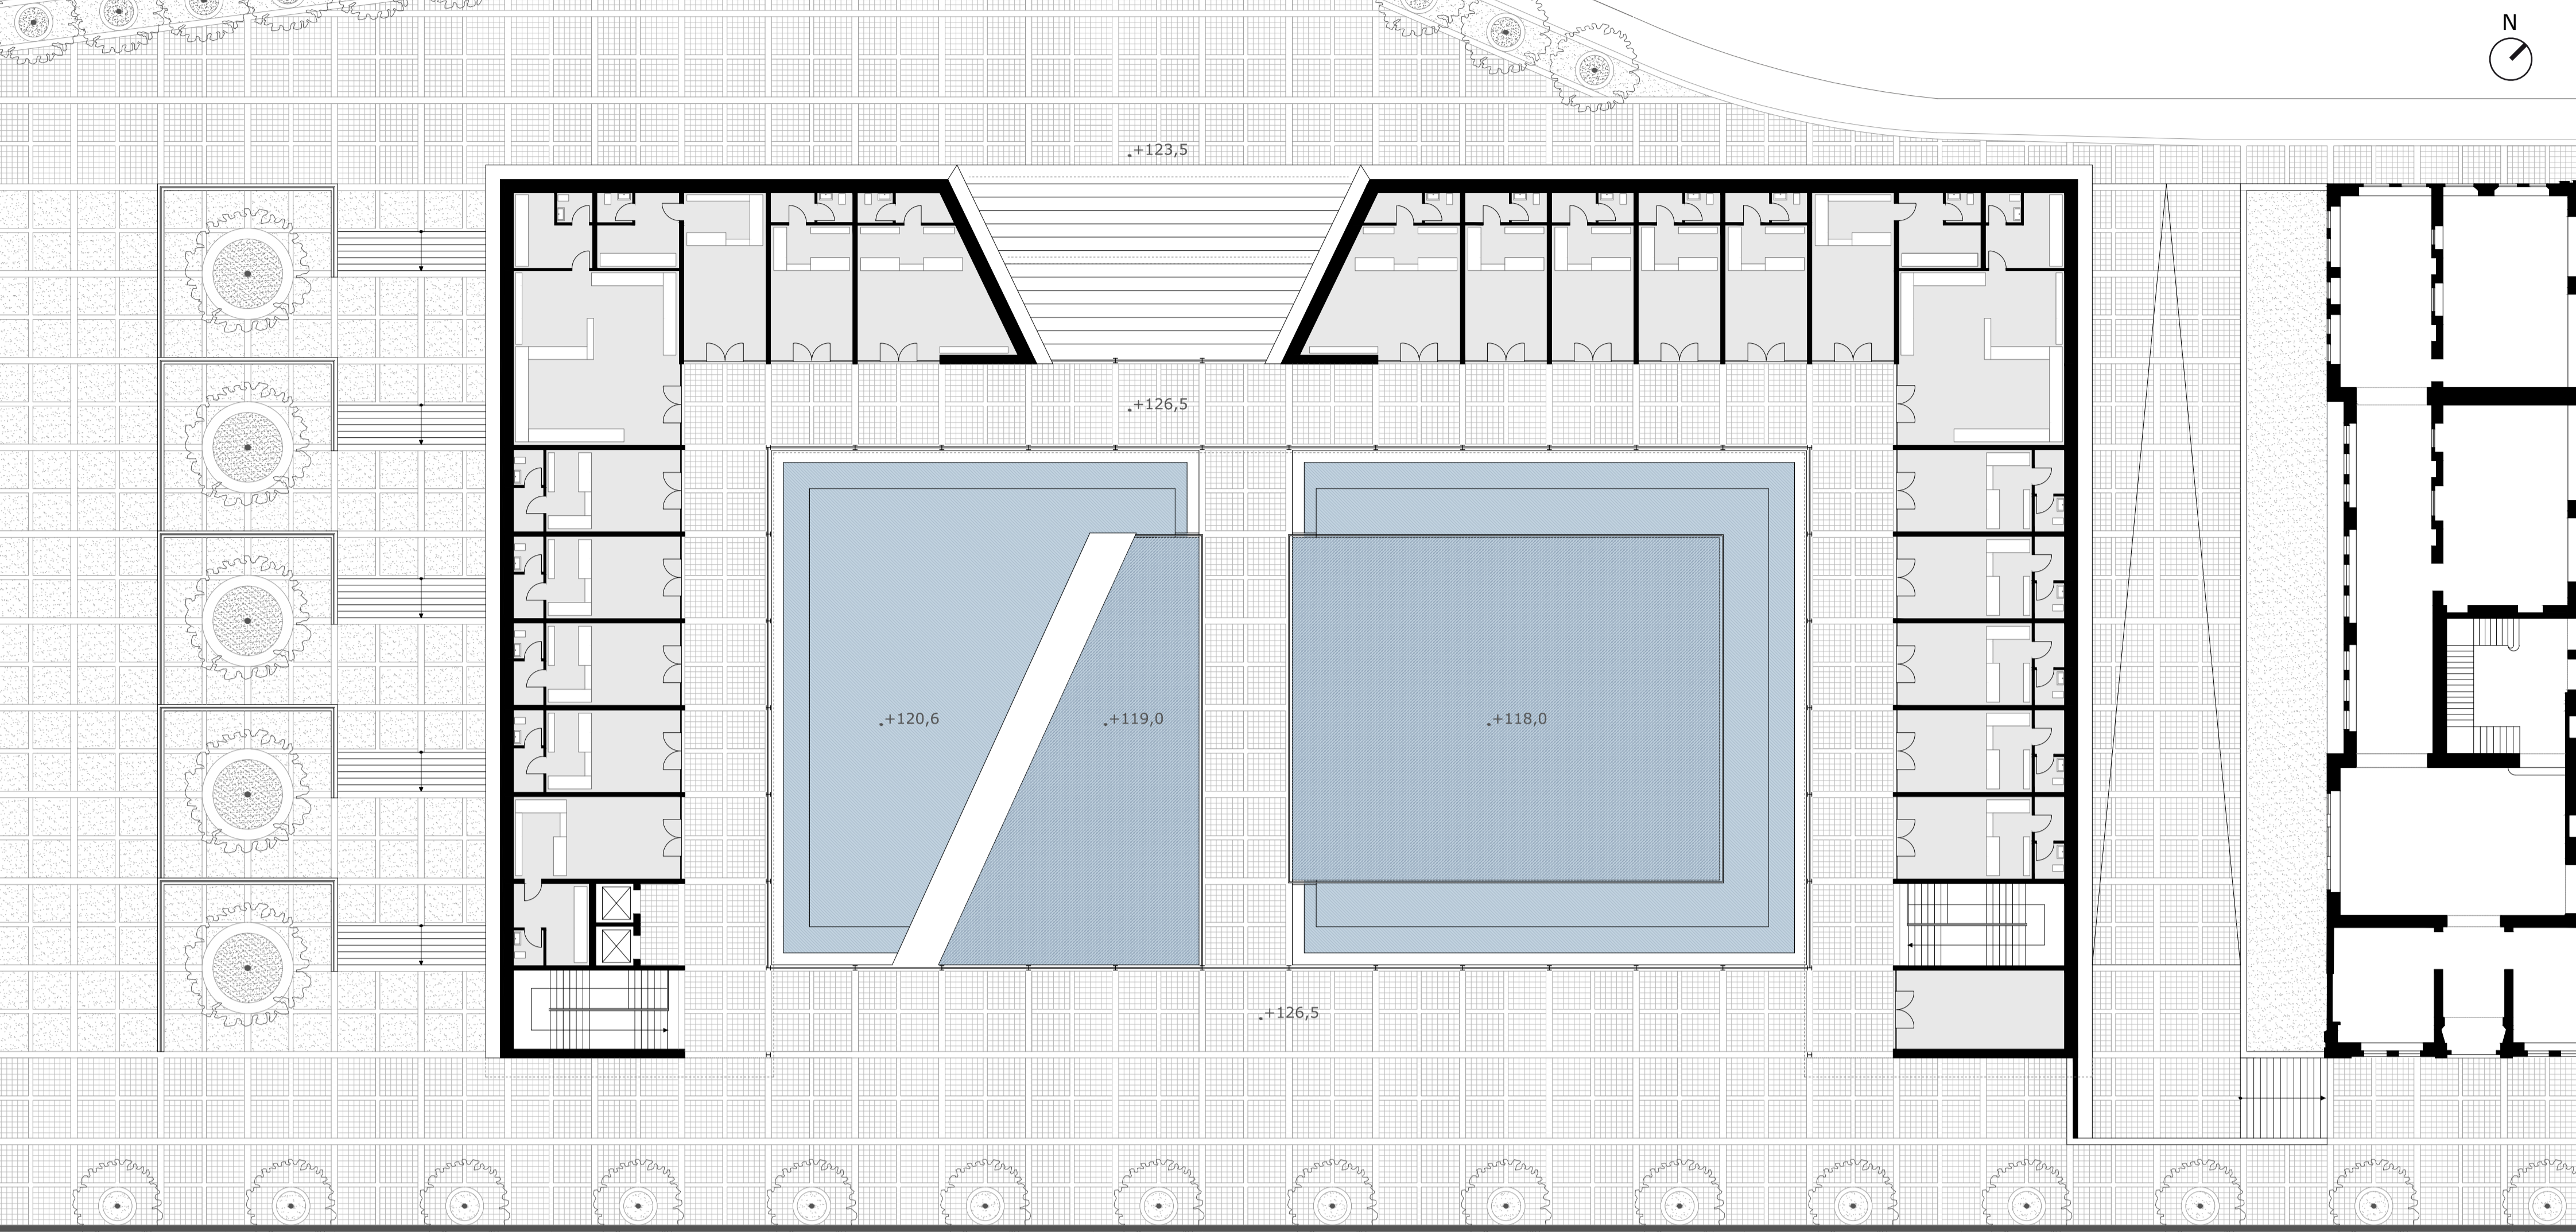

PIANTA PRIMO PIANO, SCALA 1:200

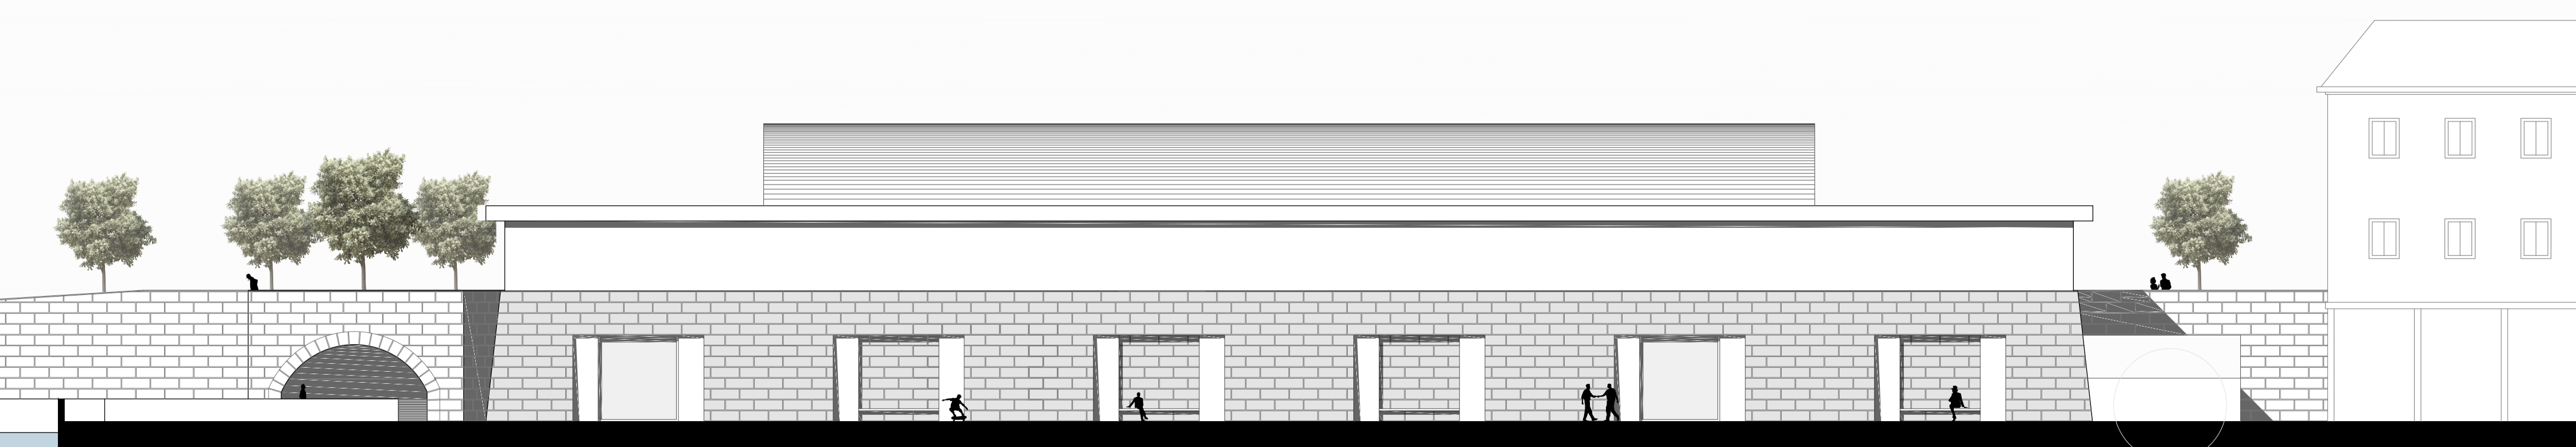

PROSPETTO SUD, SCALA 1:200