



_ Prospetto fronte urbano

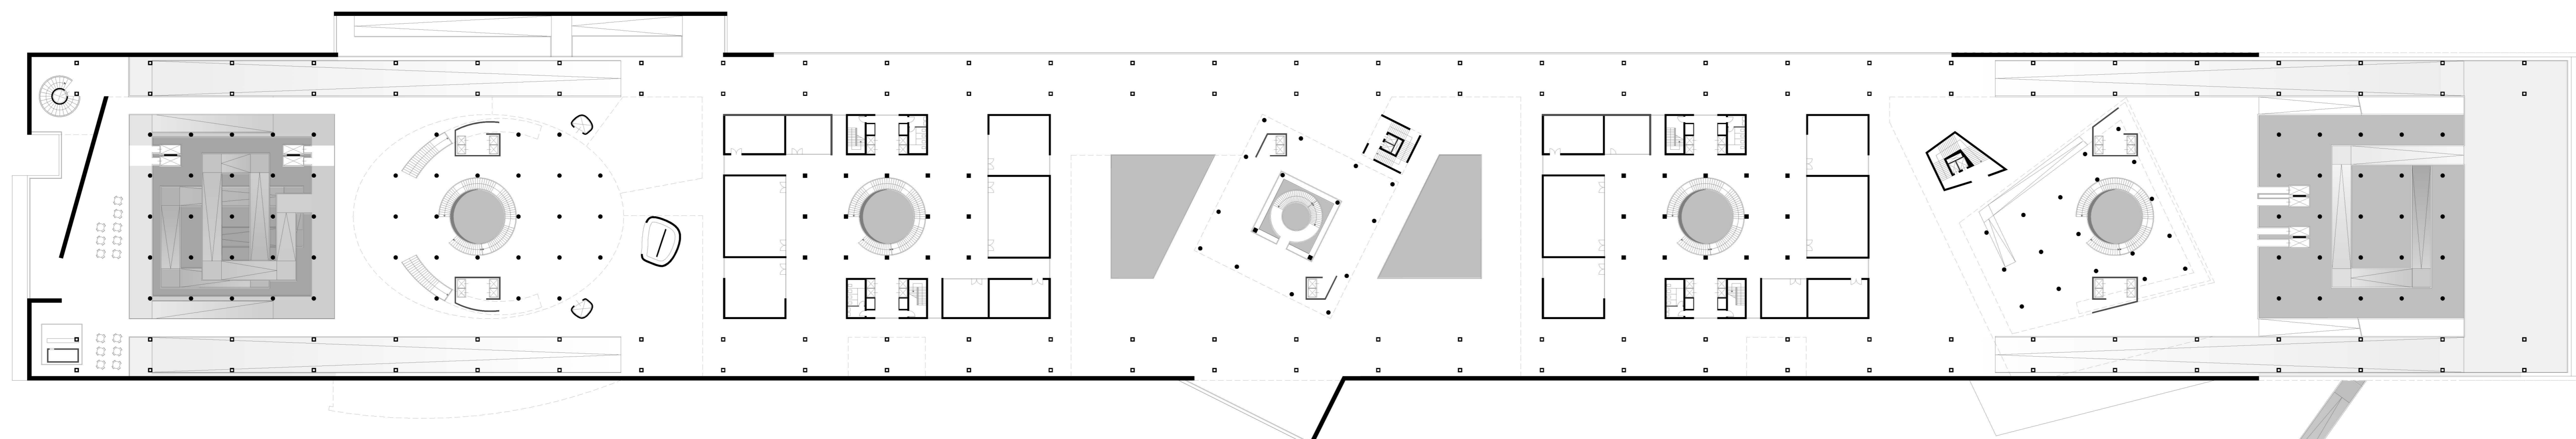

_ Pianta piano primo

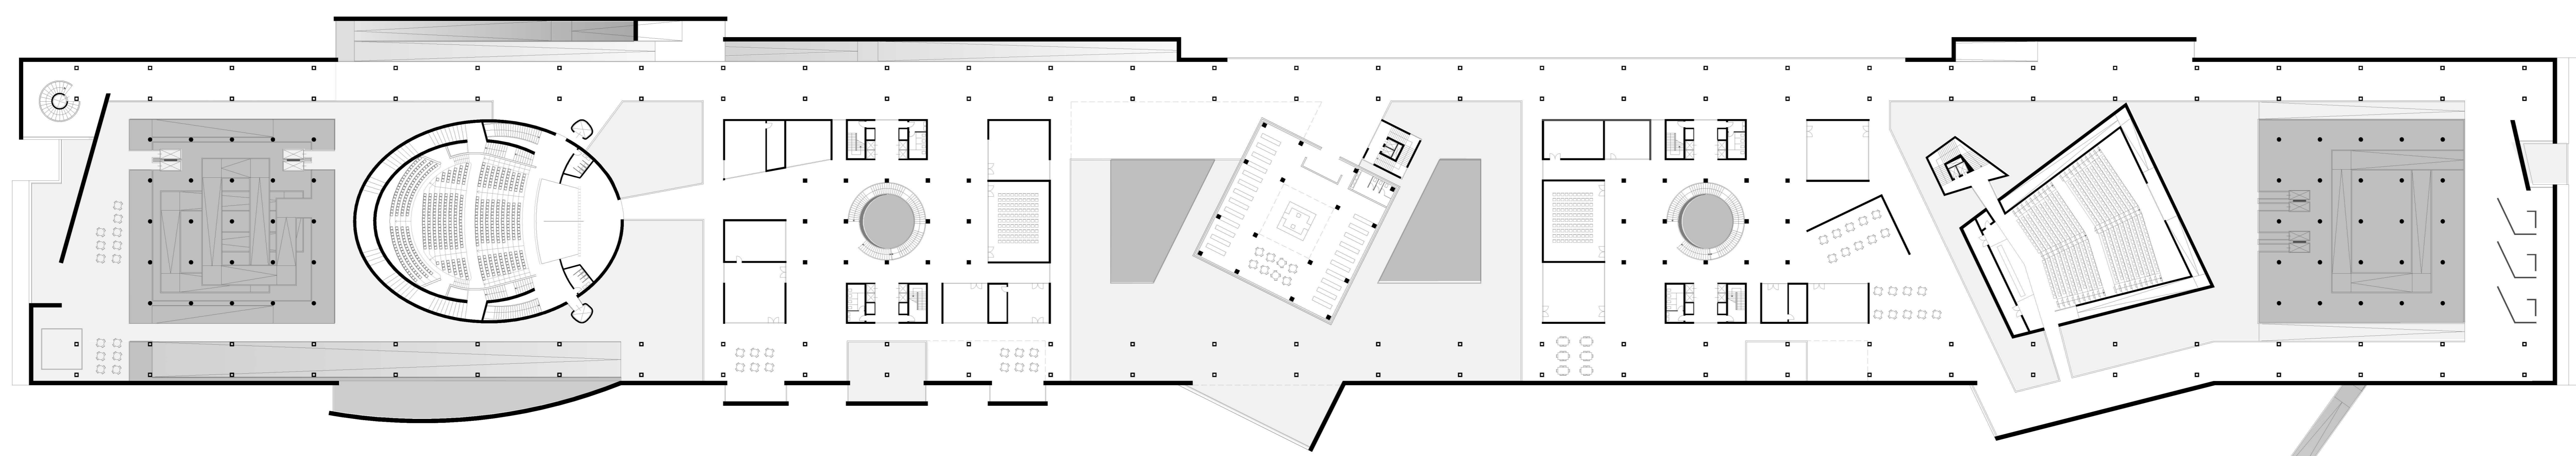

_ Pianta piano secondo