


PIANO TERRA

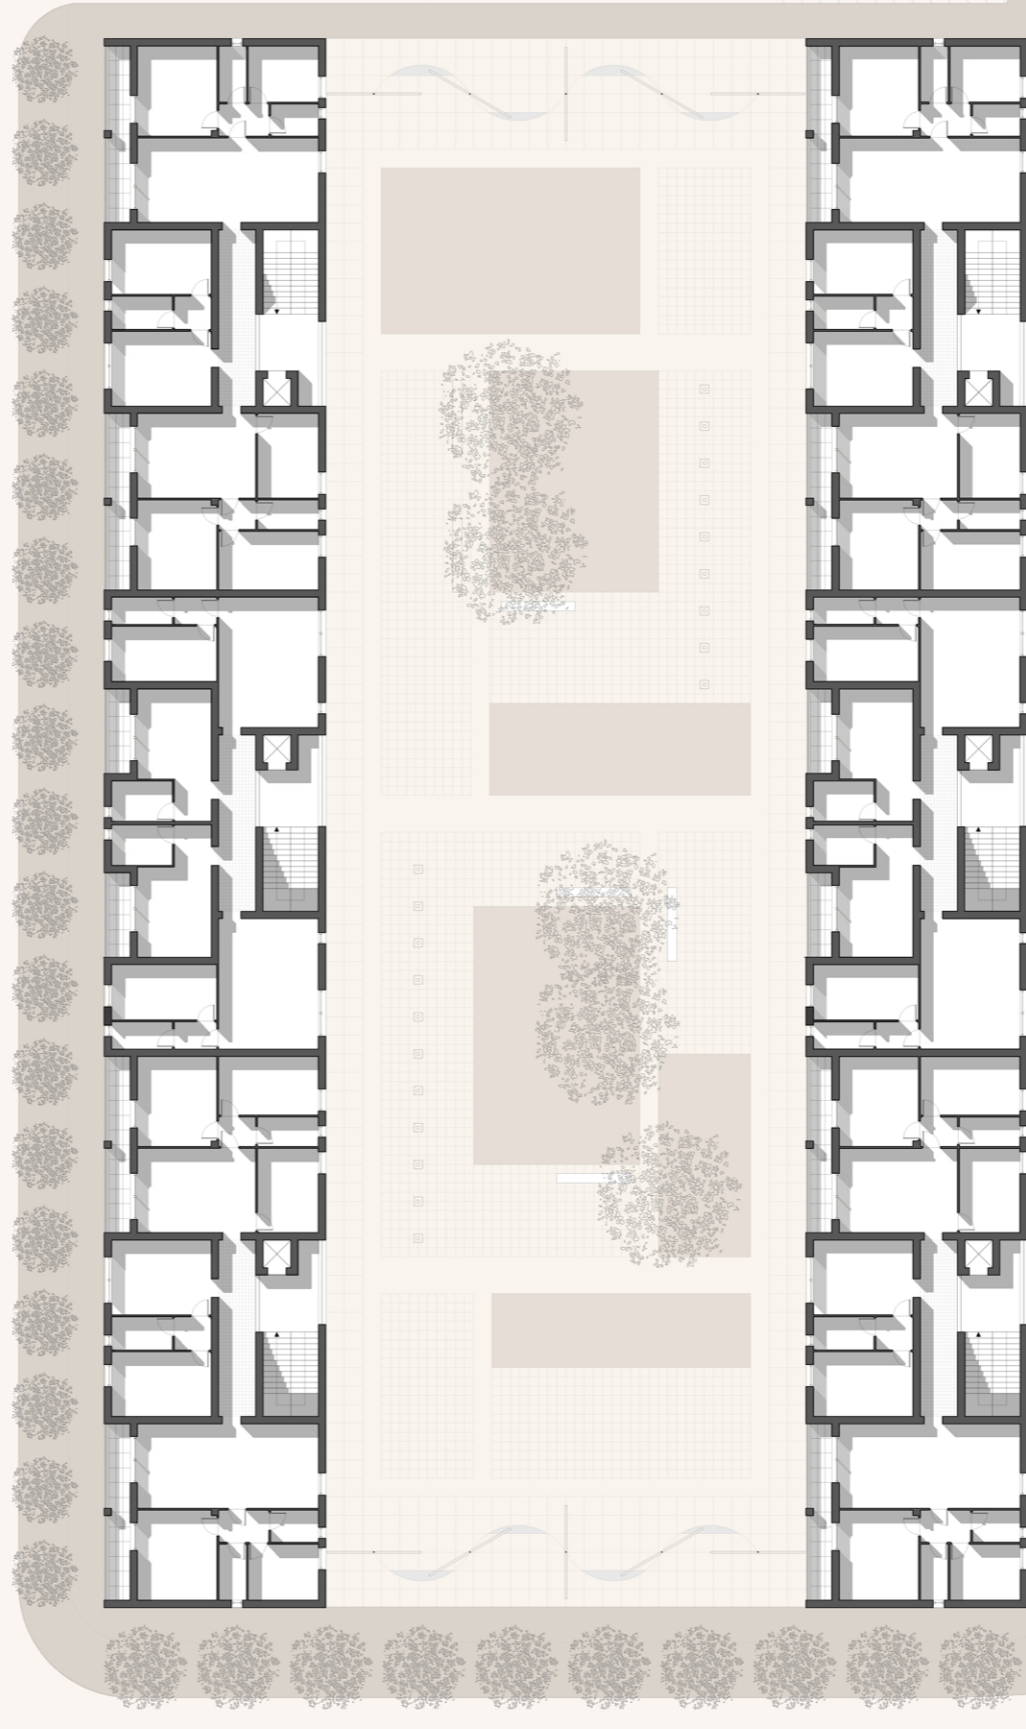

PIANO PRIMO



IL COLORE _sezioni, scala 1 : 500

