


Nella città interetnica. Spazi per nuove relazioni culturali. Incontro, dibattito, formazione alla Fabbrica del Vapore.

Relatore: prof. Roberto Rizzi _ Correlatori: proff. Marta Averna e Stefano Levi Della Torre _ con: arch. Lavinia Dondi e Stefania Colzani

Studentesse: MarcellaCamponogara_Giulia Mogno


Analisi urbana.
Scala 1:5000

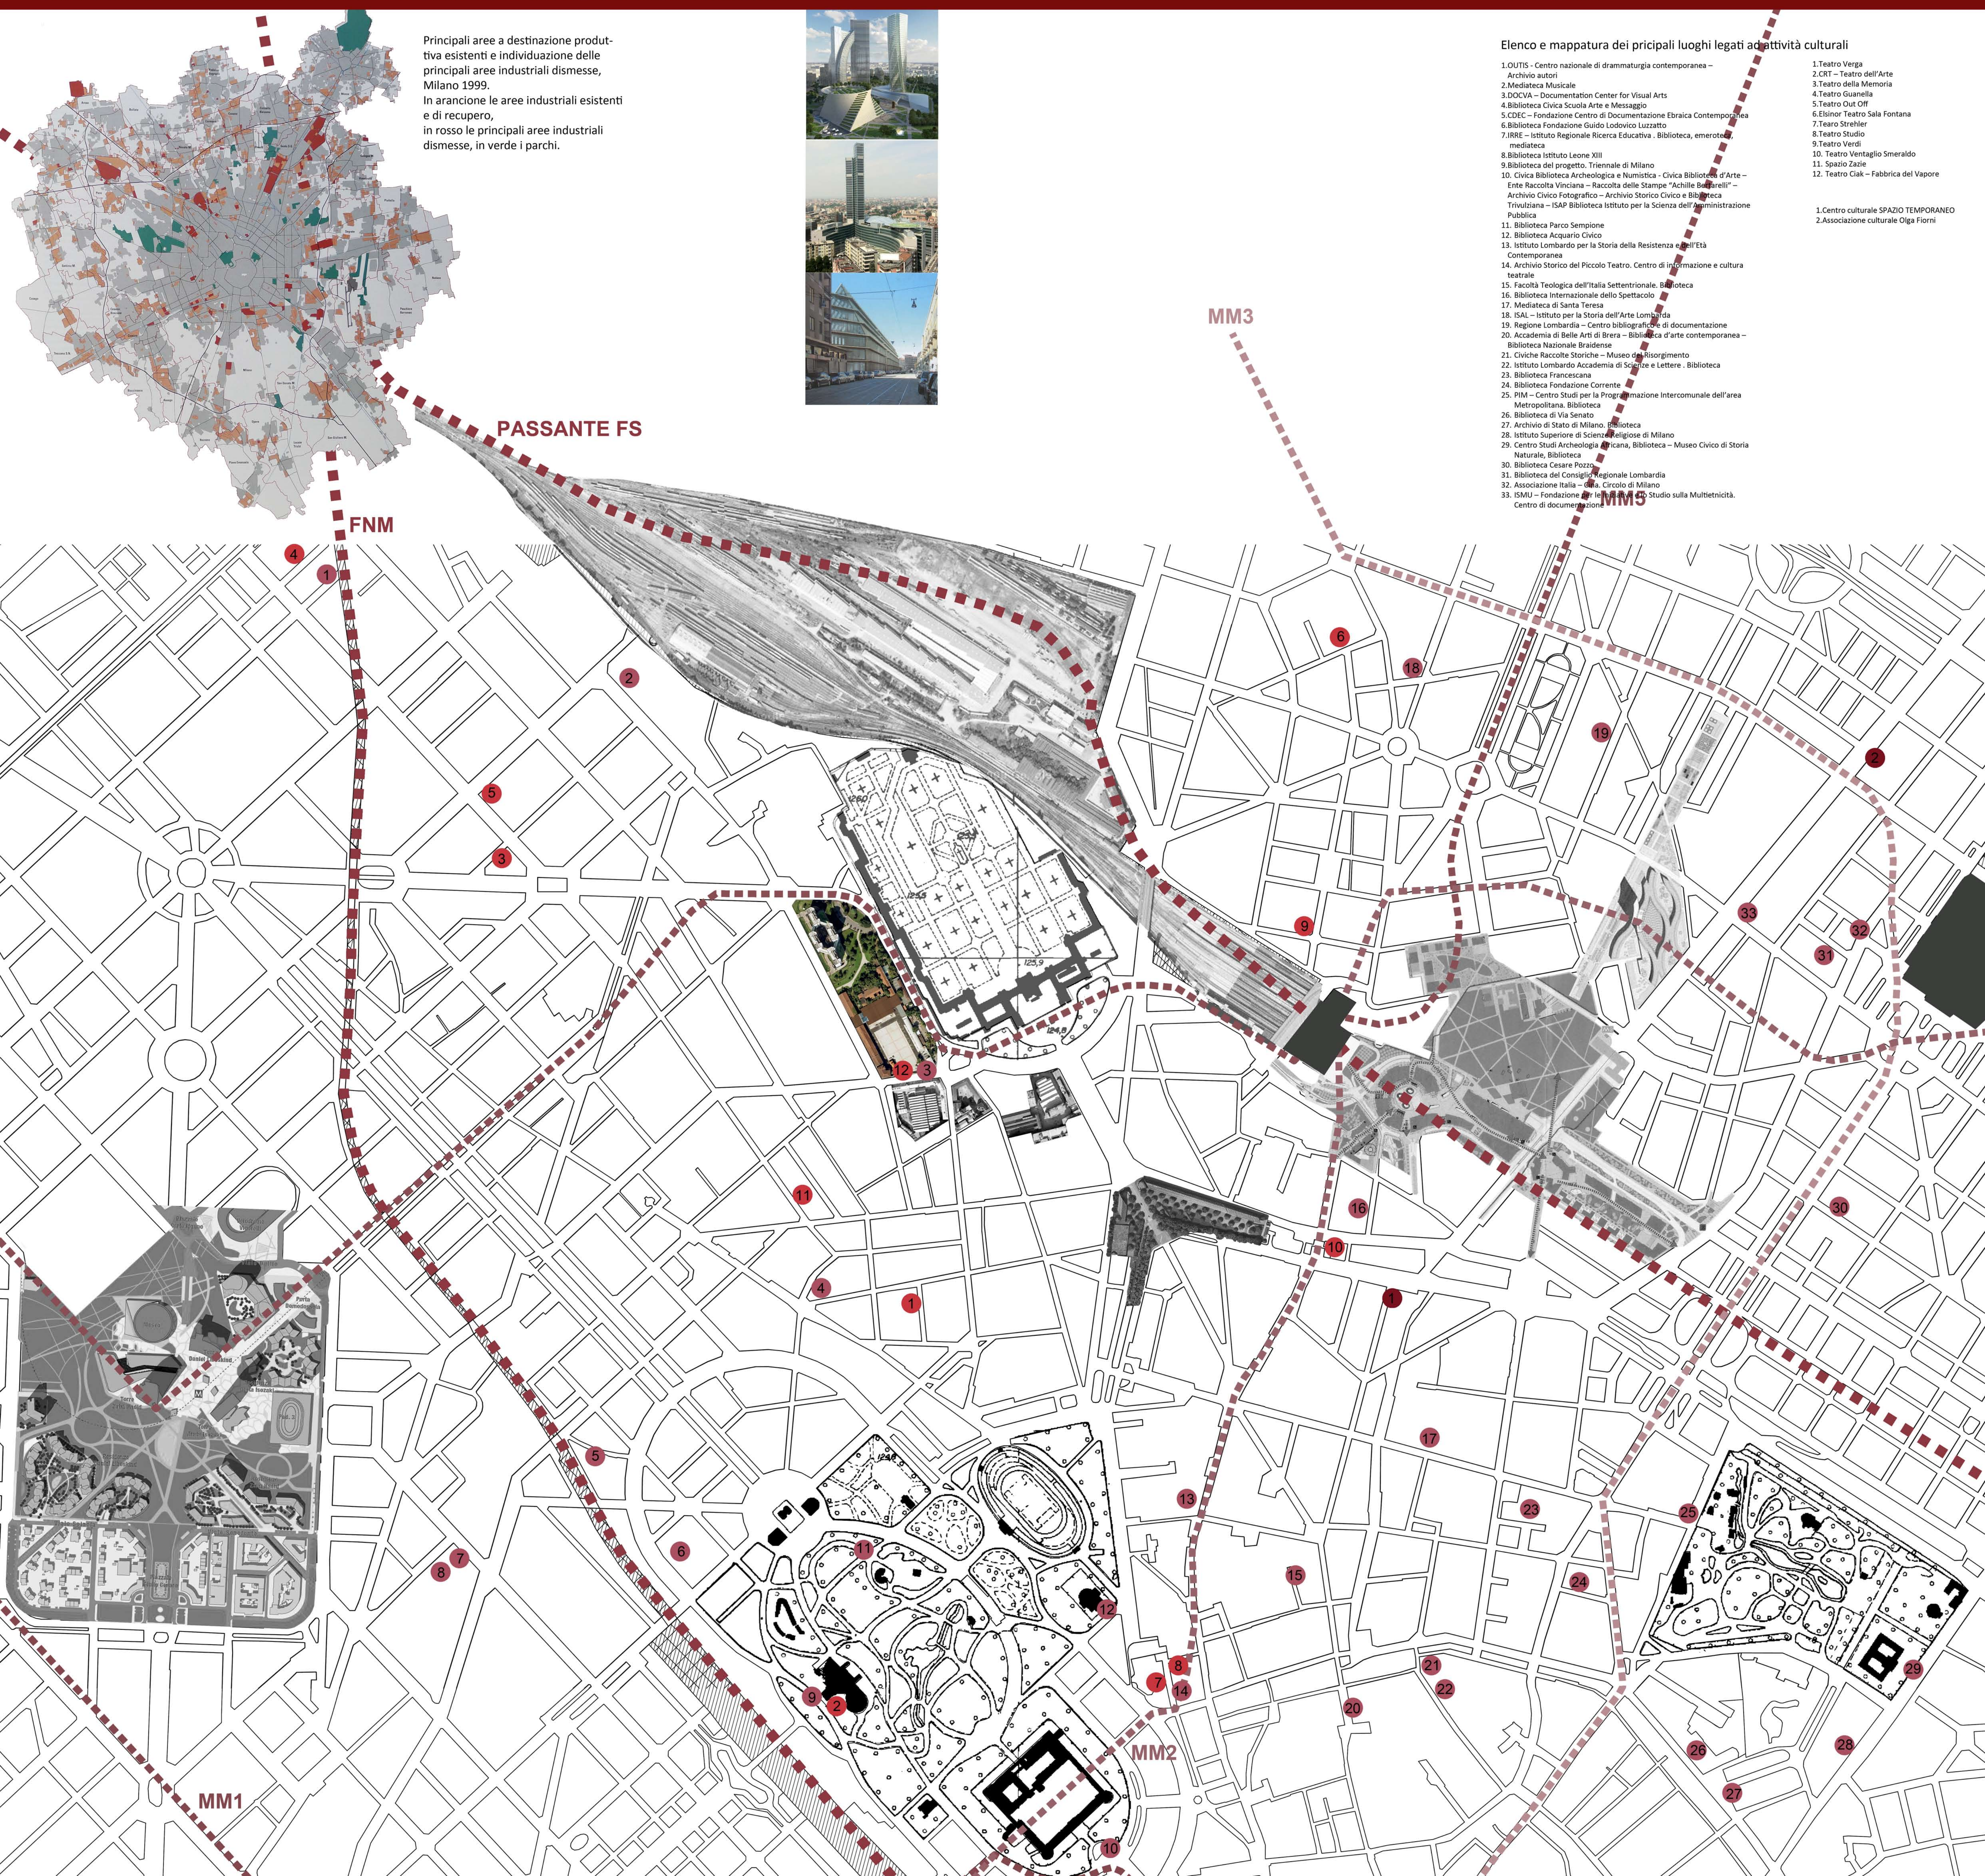




Principali aree a destinazione produttiva esistenti e individuazione delle principali aree industriali dismesse, Milano 1999.
In arancione le aree industriali esistenti e di recupero, in rosso le principali aree industriali dismesse, in verde i parchi.


Elenco e mappatura dei principali luoghi legati ad attività culturali










- | | |
|---|---------------------------------------|
| 1. OUTS - Centro nazionale di drammaturgia contemporanea - Archivio autori | 1. Teatro Verga |
| 2. Mediateca Musicale | 2. CRT - Teatro dell'Arte |
| 3. DOCVA - Documentation Center for Visual Arts | 3. Teatro della Memoria |
| 4. Biblioteca Civica Scuola Arte e Messaggio | 4. Teatro Guarnelli |
| 5. CDEC - Fondazione Centro di Documentazione Ebraica Contemporanea | 5. Teatro Out Off |
| 6. Biblioteca Fondazione Guido Ludovico Luzzatto | 6. Elsinor Teatro Sala Fontana |
| 7. IRRE - Istituto Regionale Ricerca Educativa - Biblioteca, emeroteca, mediateca | 7. Teatro Strehler |
| 8. Biblioteca Istituto Leone XIII | 8. Teatro Studio |
| 9. Biblioteca del progetto. Triennale di Milano | 9. Teatro Verdi |
| 10. Civica Biblioteca Archeologica e Numistica - Civica Biblioteca d'Arte - Ente Raccolta Vinciana - Raccolta delle Stampe "Achille Bezzarelli" - Archivio Fotografico - Archivio Storico Civico e Biblioteca Trivulziana - ISAP Biblioteca Istituto per la Scienza dell'Amministrazione Pubblica | 10. Teatro Ventaglio Smeraldo |
| 11. Biblioteca Parco Sempione | 11. Spazio Zazie |
| 12. Biblioteca Acquario Civico | 12. Teatro Clak - Fabbrica del Vapore |
| 13. Istituto Lombardo per la Storia della Resistenza e dell'Età Contemporanea | 1. Centro culturale SPAZIO TEMPORANEO |
| 14. Archivio Storico del Piccolo Teatro. Centro di informazione e cultura teatrale | 2. Associazione culturale Oiga Fiori |
| 15. Facoltà Teologica dell'Italia Settentrionale. Biblioteca | |
| 16. Biblioteca Internazionale dello Spettacolo | |
| 17. Mediateca di Santa Teresa | |
| 18. ISAL - Istituto per la Storia dell'Arte Lombarda | |
| 19. Regione Lombardia - Centro bibliografico di documentazione | |
| 20. Accademia di Belle Arti di Brera - Biblioteca d'arte contemporanea - Biblioteca Nazionale Bradense | |
| 21. Civiche Raccolte Storiche - Museo del Risorgimento | |
| 22. Istituto Lombardo Accademia di Scienze e Lettere - Biblioteca | |
| 23. Biblioteca Franciscana | |
| 24. Biblioteca Fondazione Corrente | |
| 25. PIM - Centro Studi per la Programmazione Intercomunale dell'area Metropolitana. Biblioteca | |
| 26. Biblioteca di Via Senato | |
| 27. Archivio di Stato di Milano. Biblioteca | |
| 28. Istituto Superiore di Scienze Religiose di Milano | |
| 29. Centro Studi Archeologia Africana, Biblioteca - Museo Civico di Storia Naturale. Biblioteca | |
| 30. Biblioteca Cesare Pozzo | |
| 31. Biblioteca del Consiglio Regionale Lombardia | |
| 32. Associazione Italia - Casa, Circolo di Milano | |
| 33. ISMU - Fondazione per lo Studio sulla Multietnicità. Centro di documentazione | |

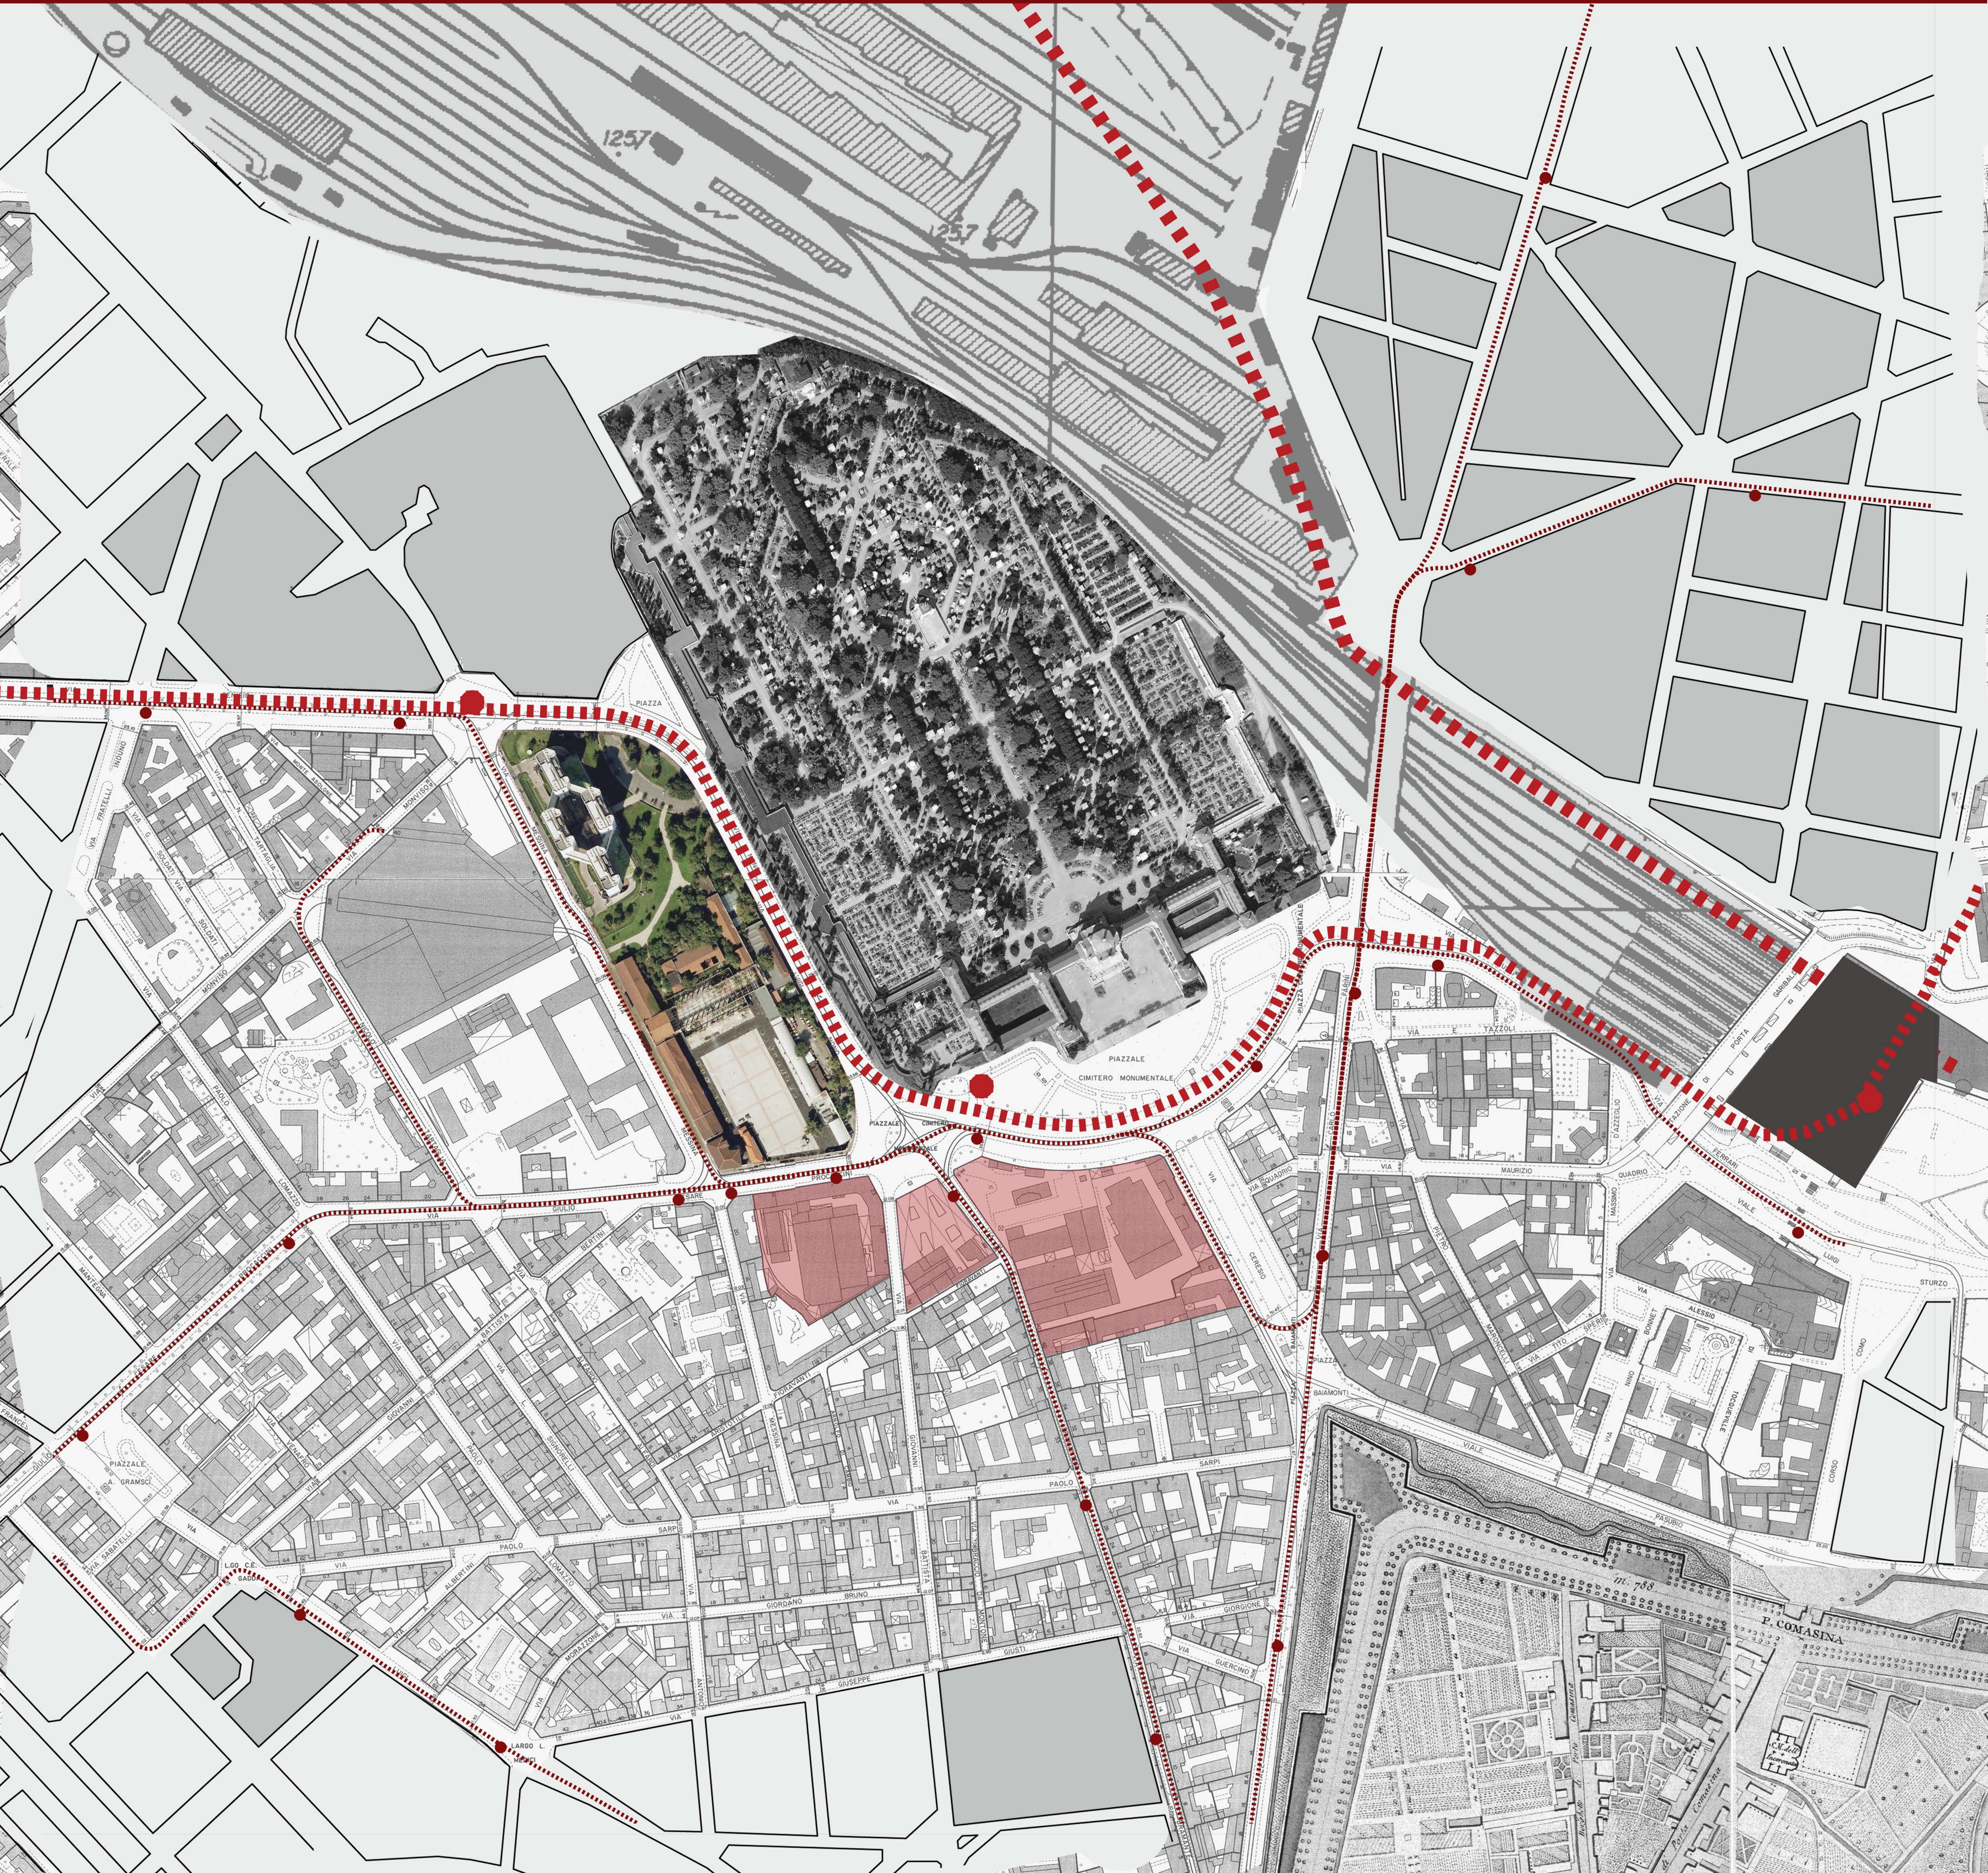


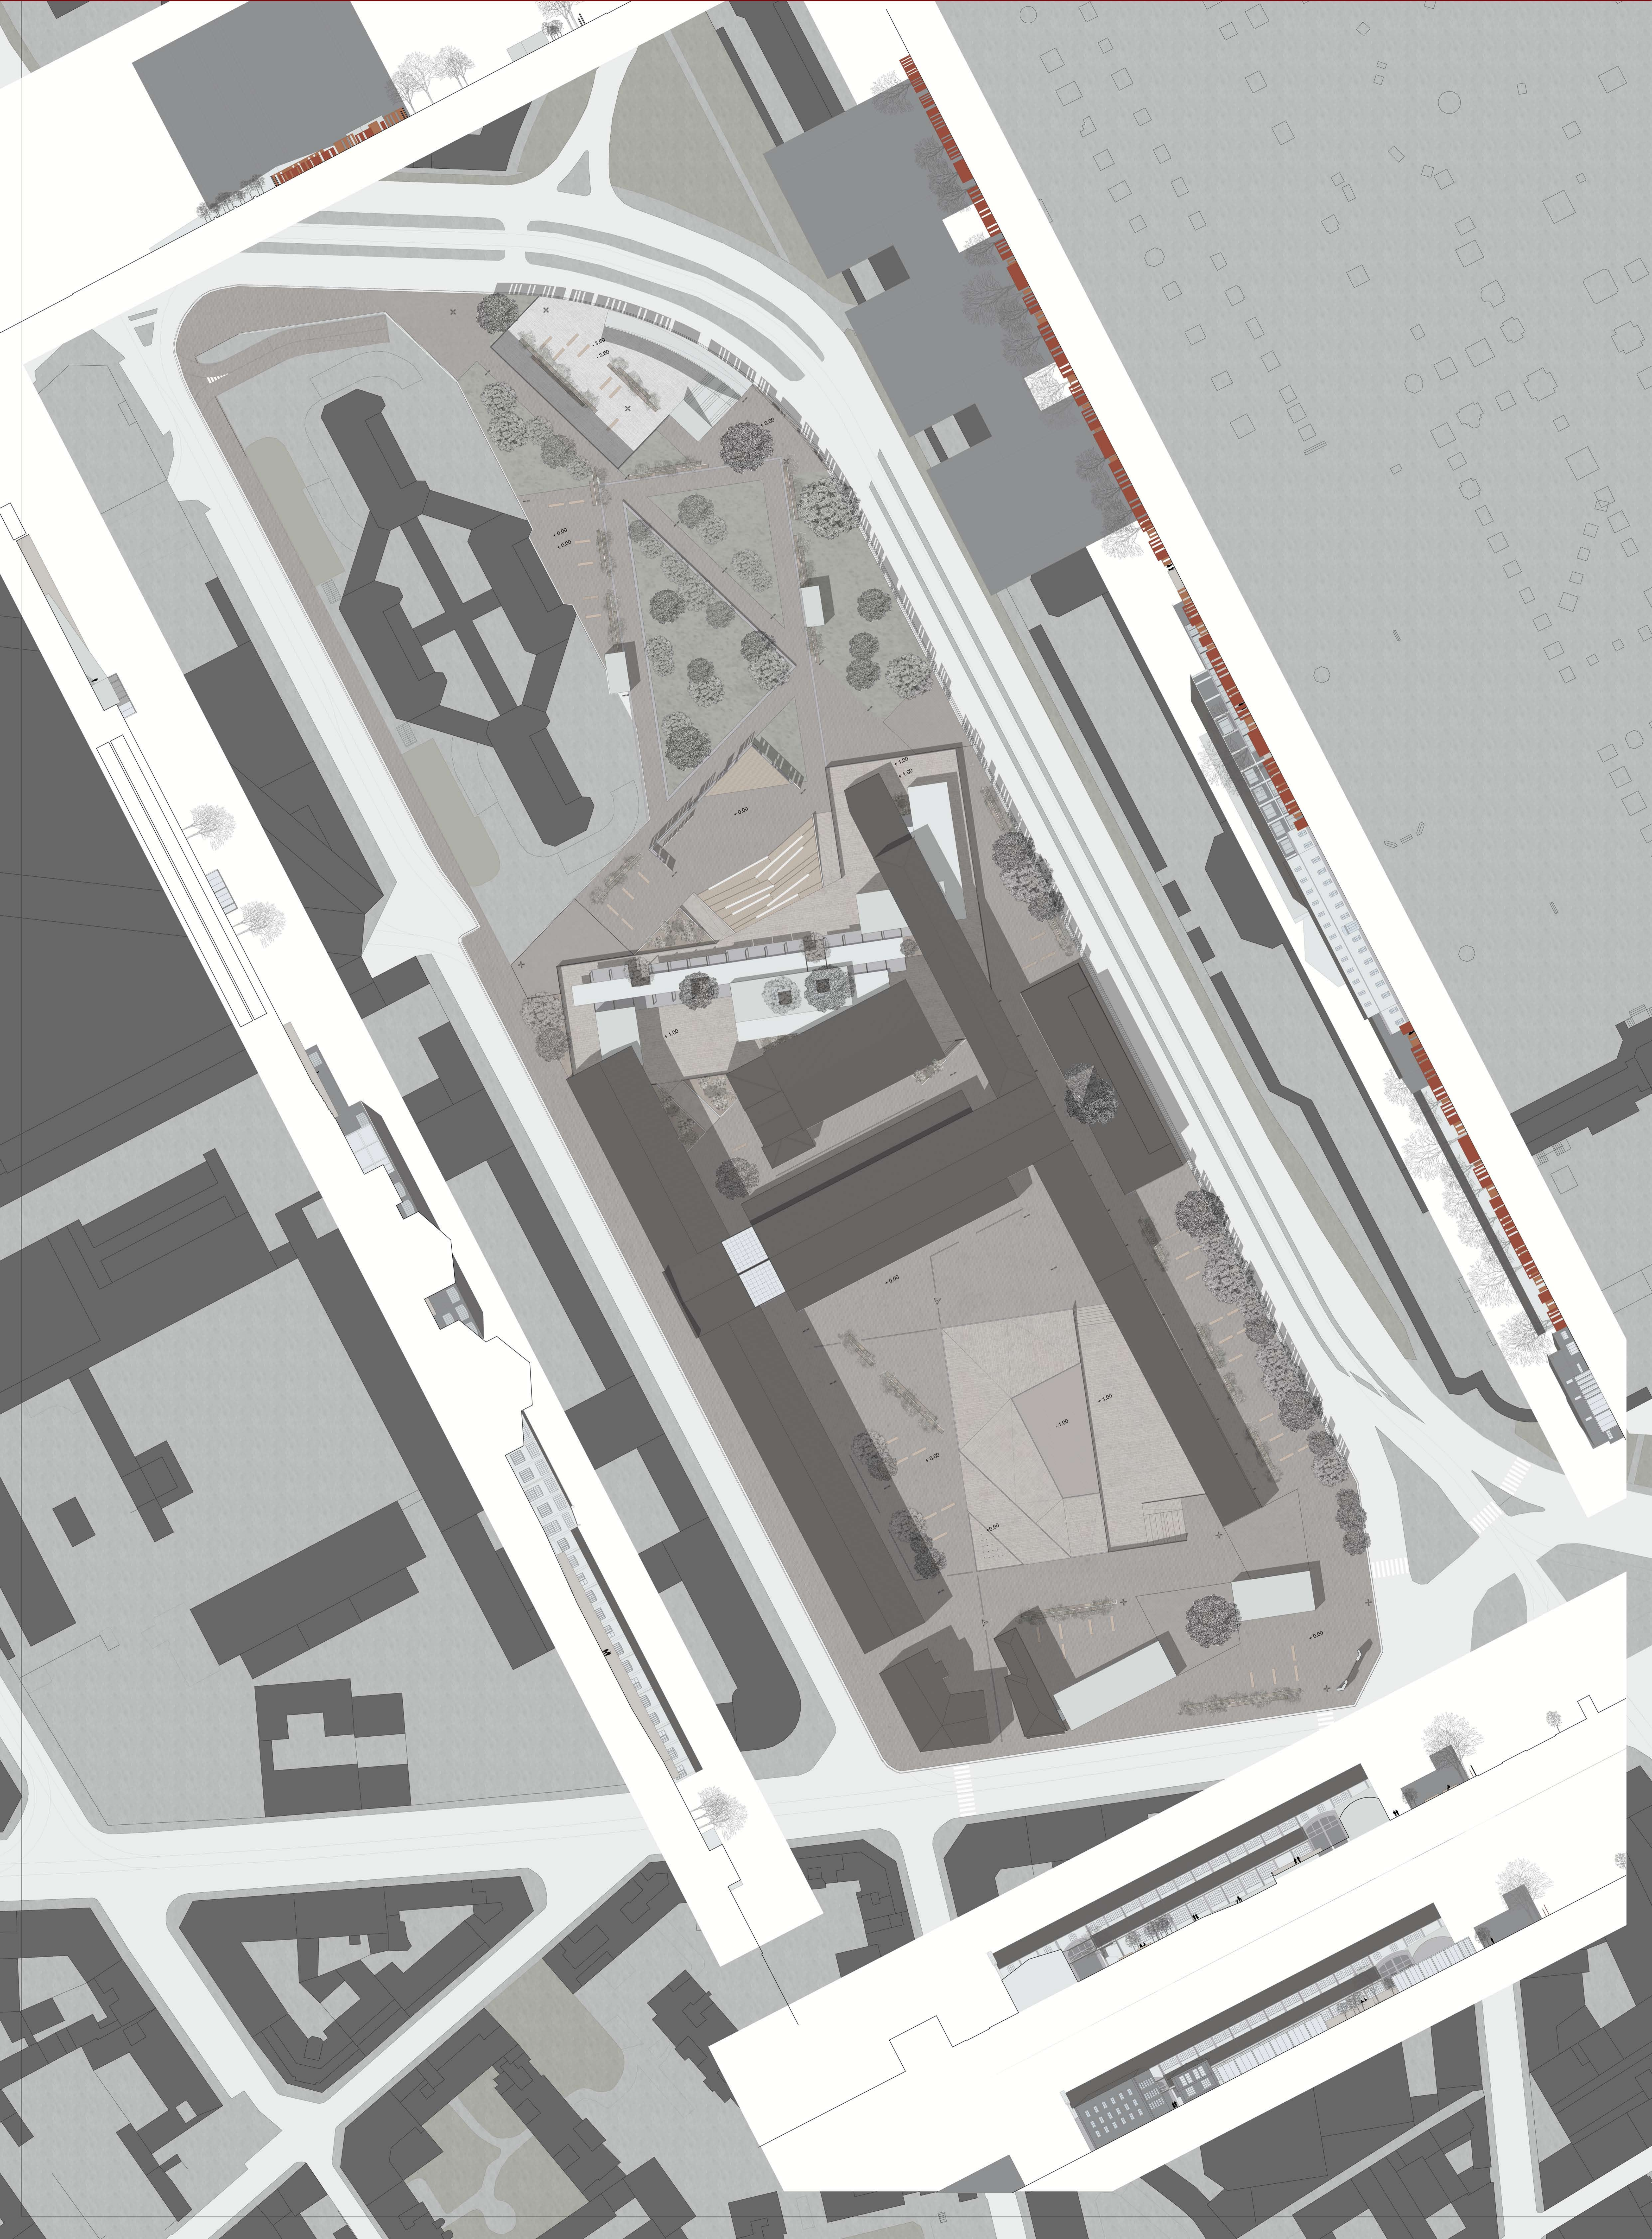


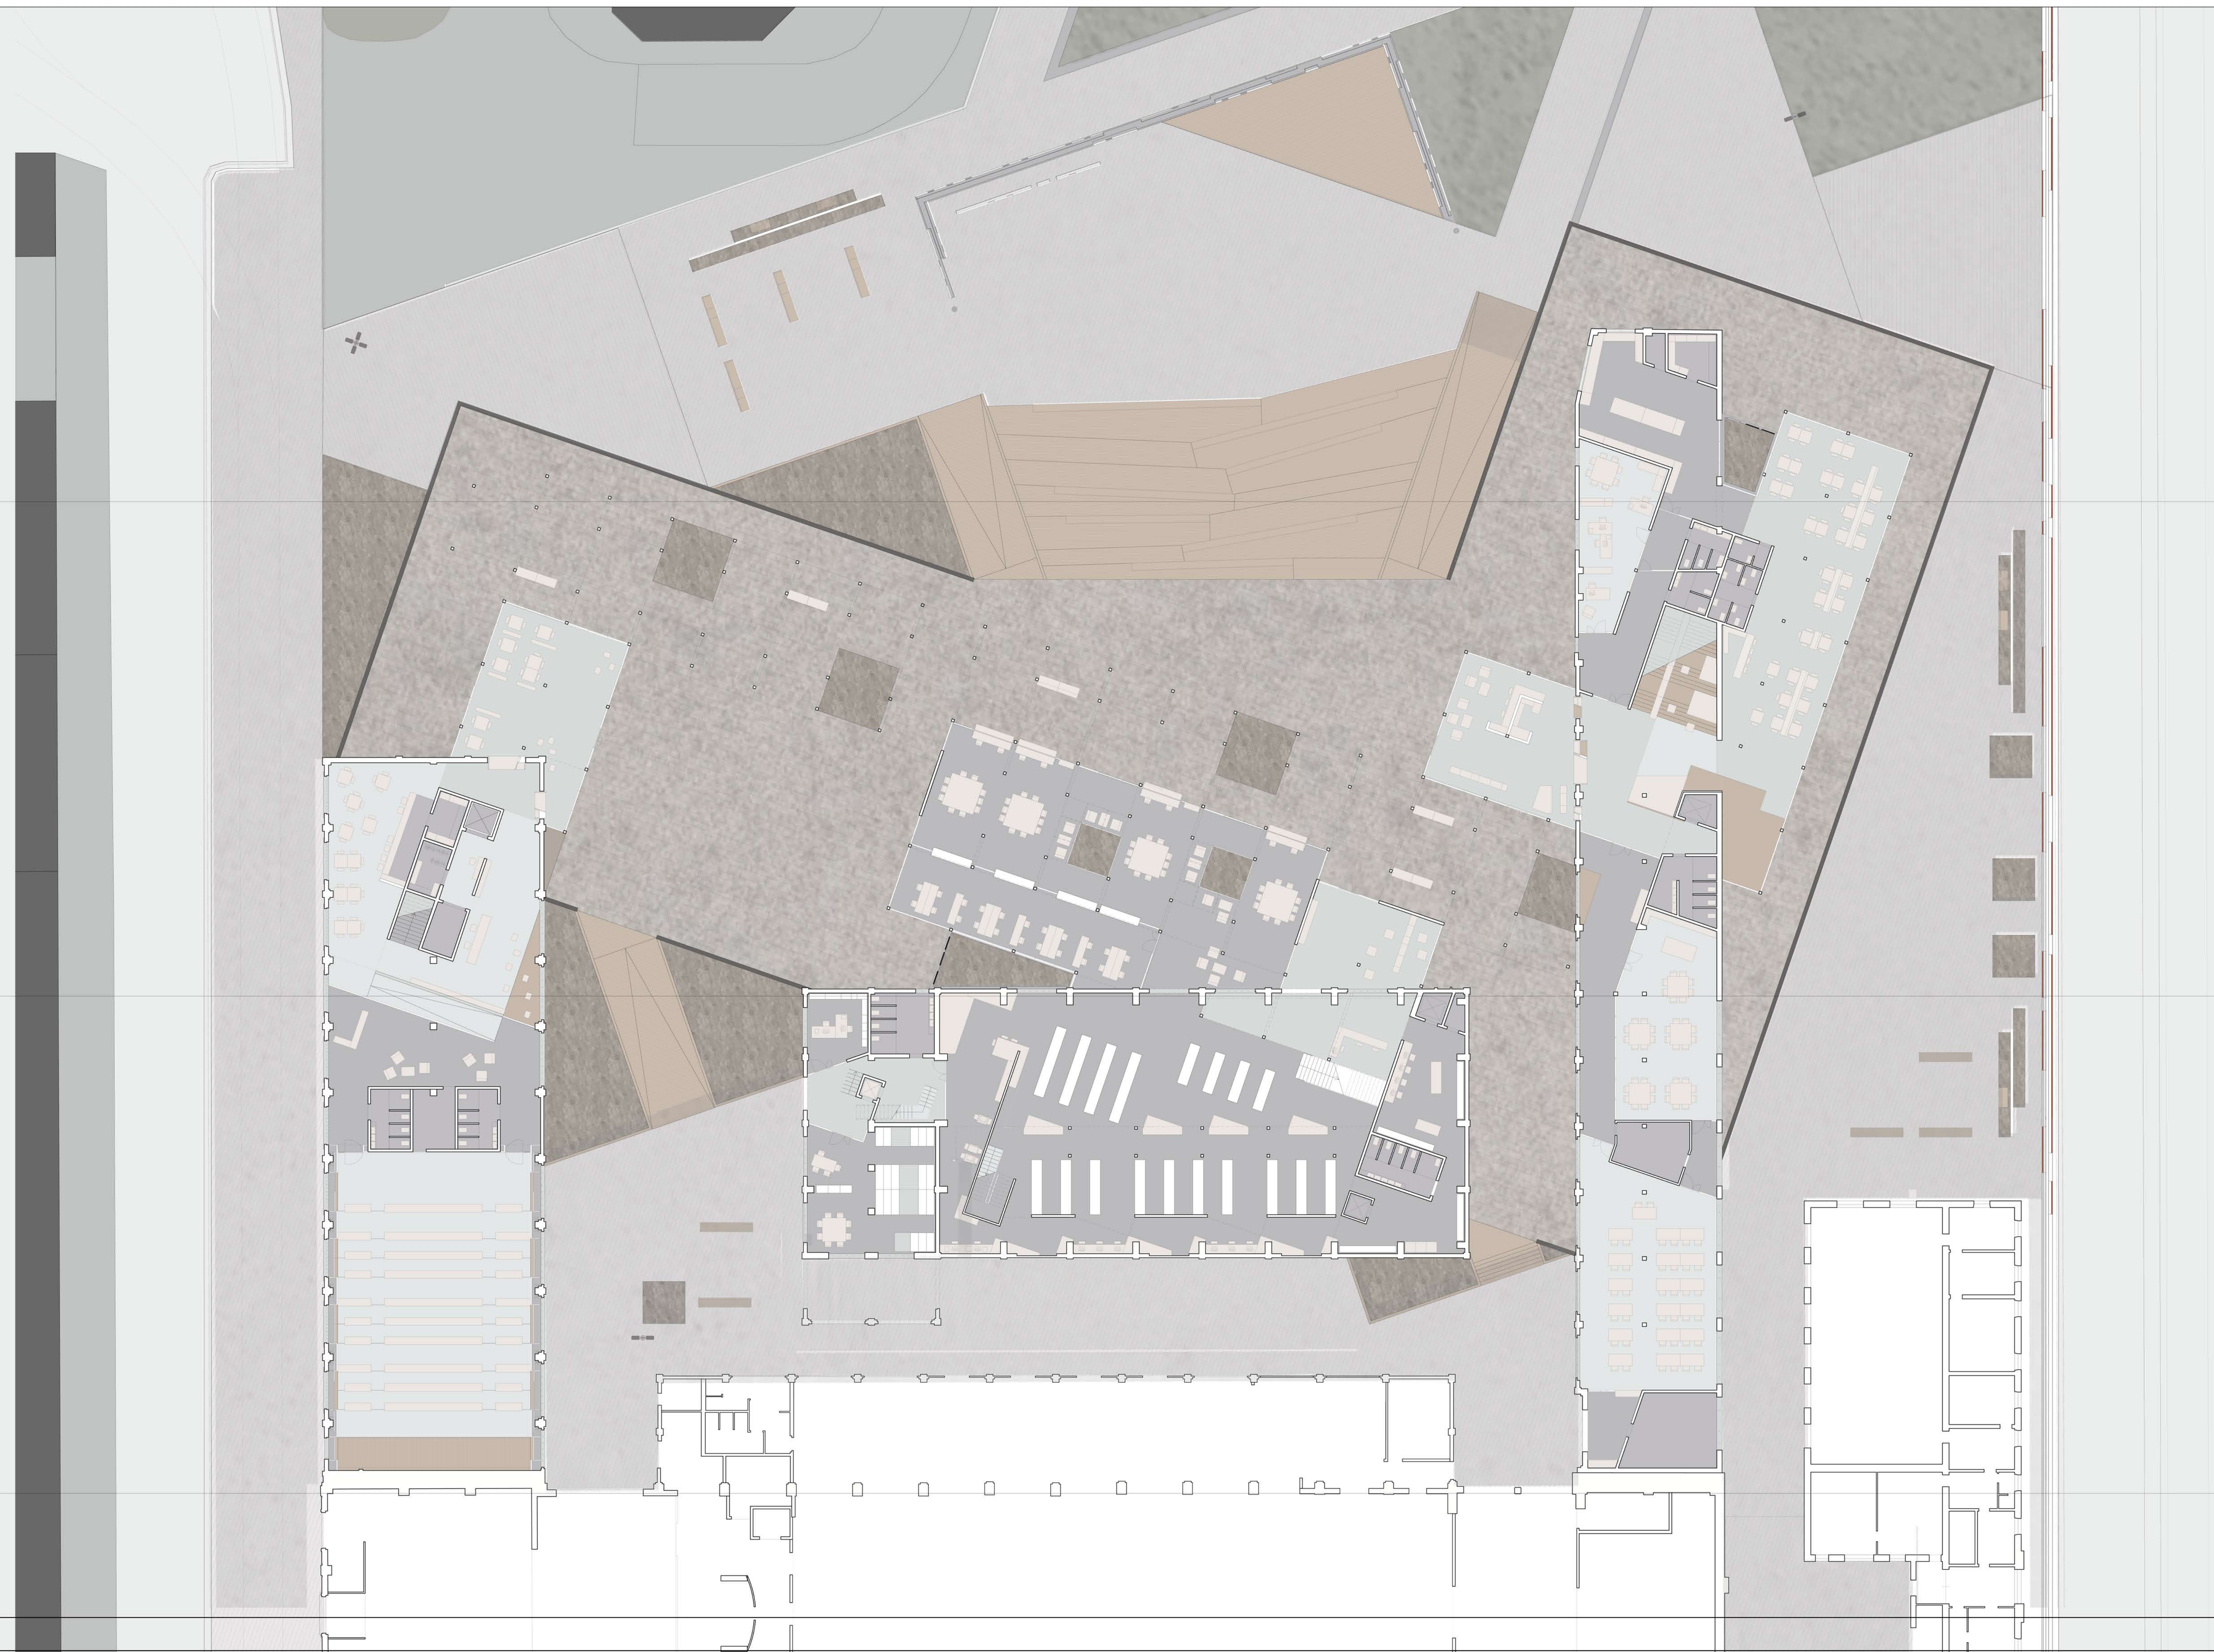
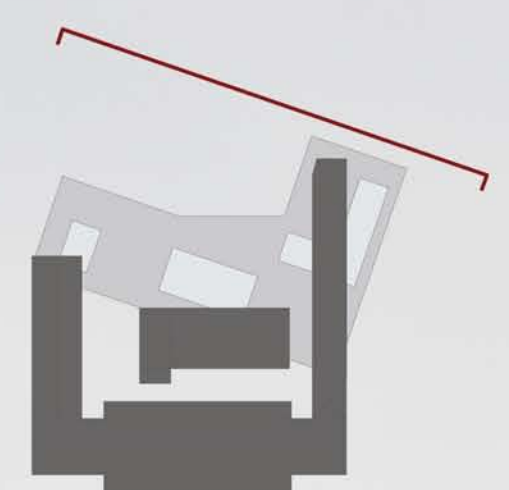


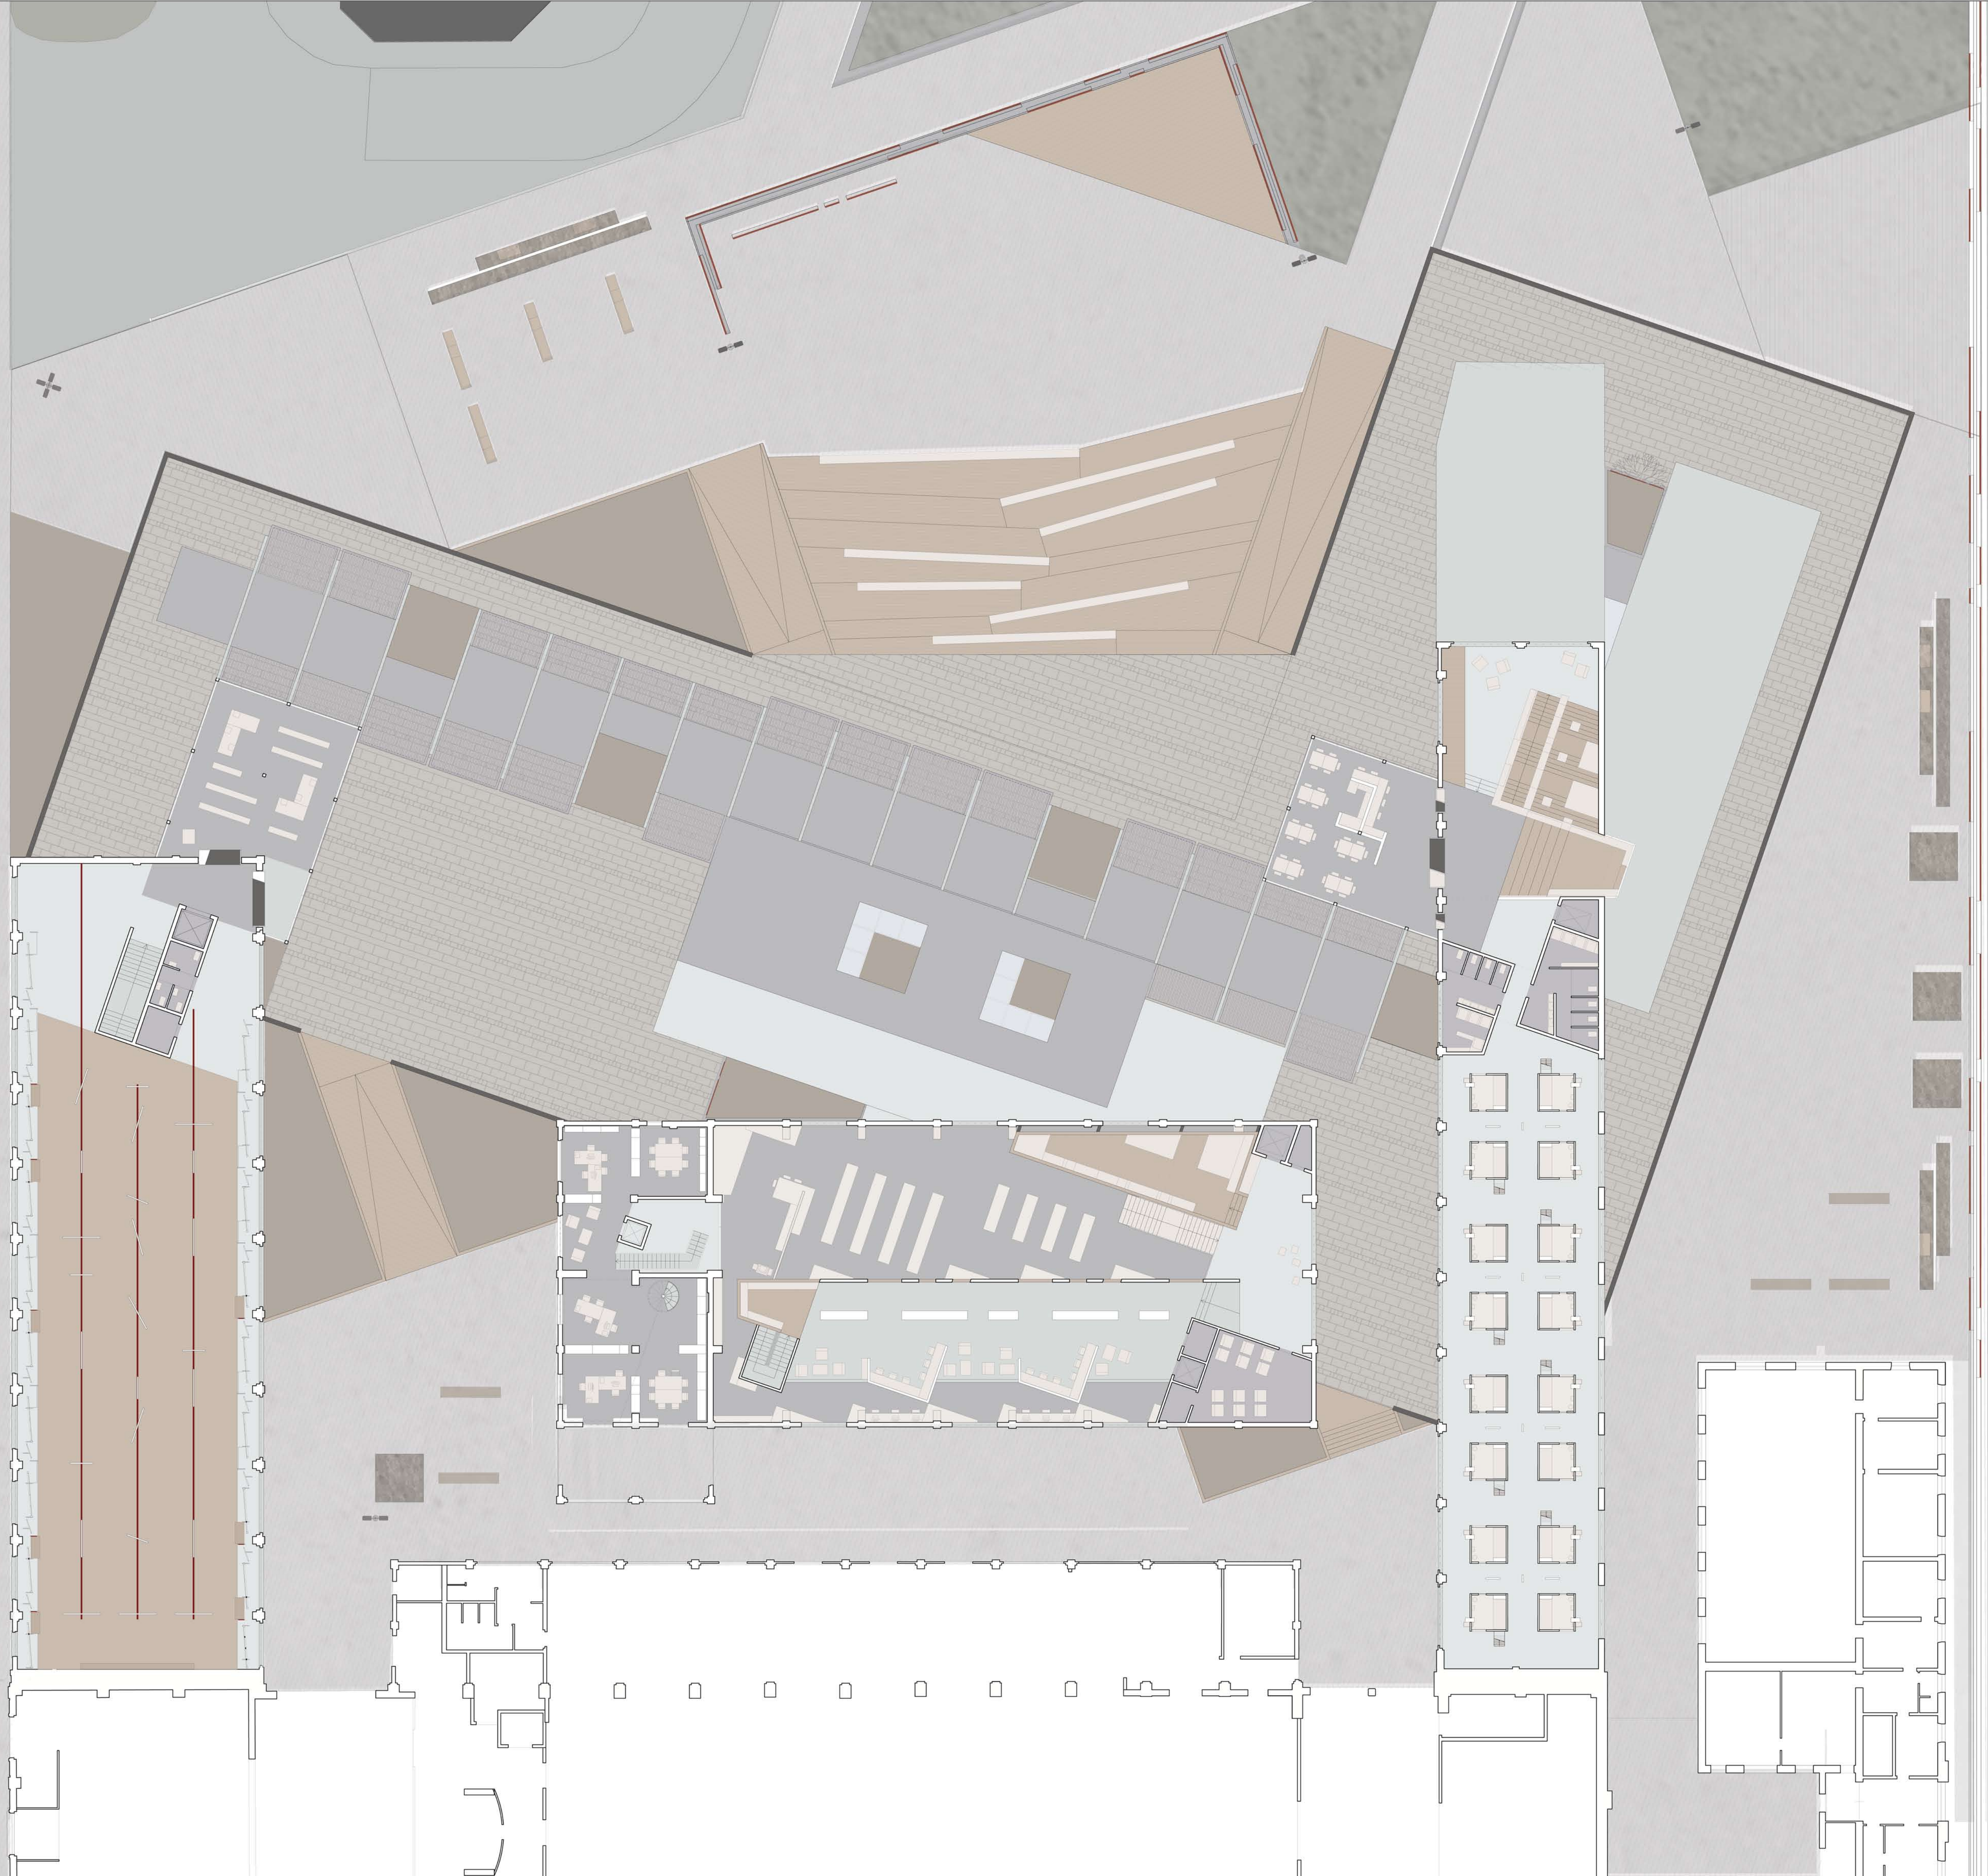


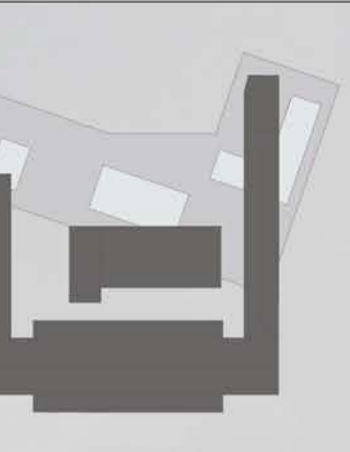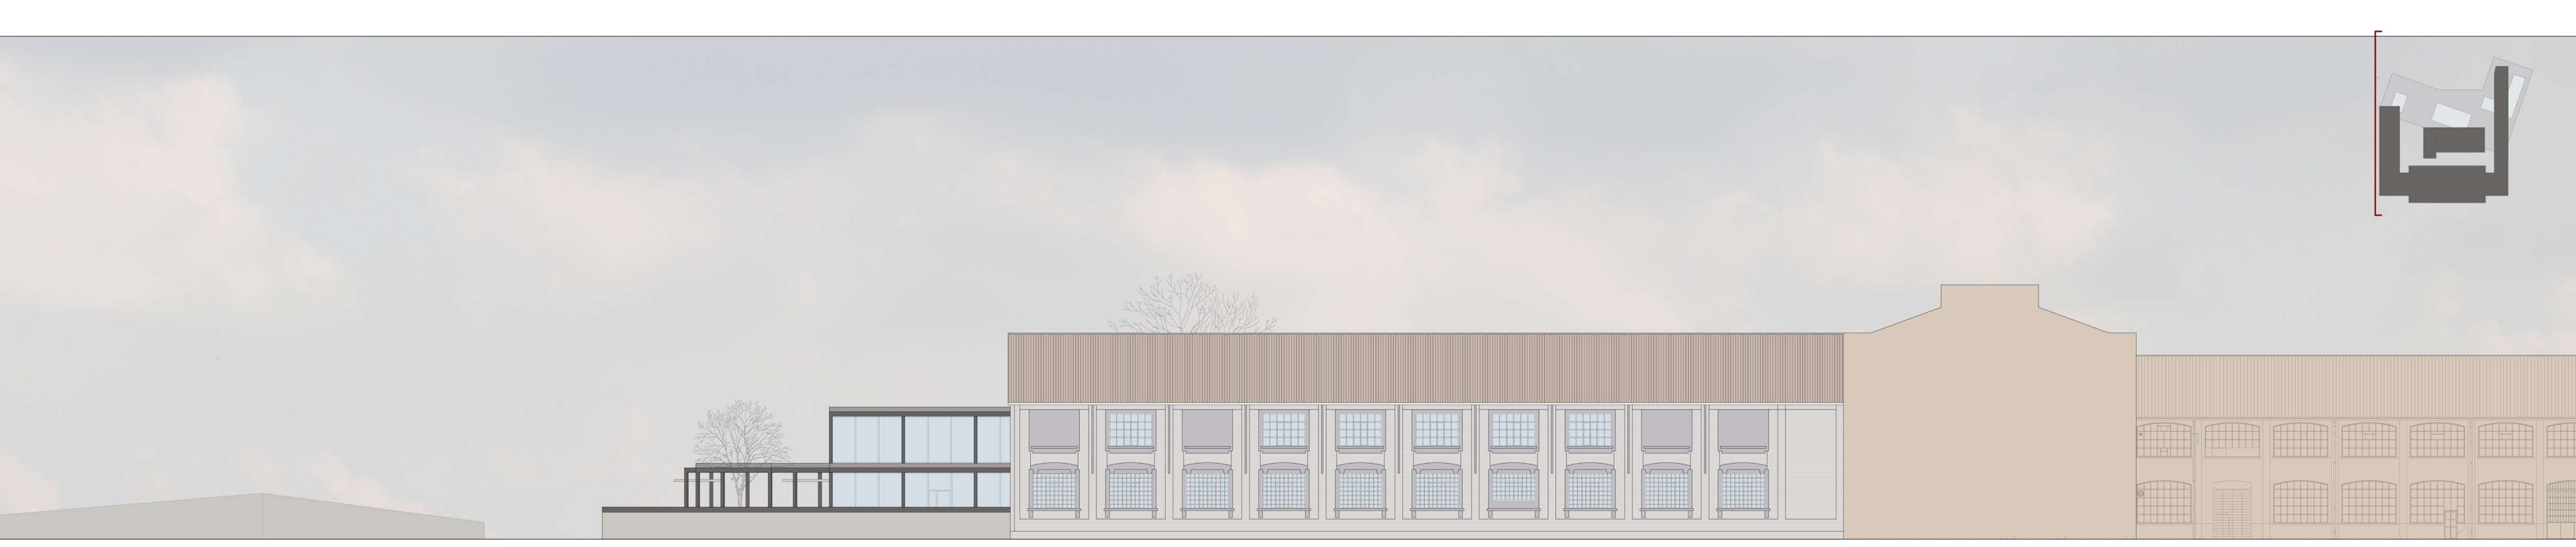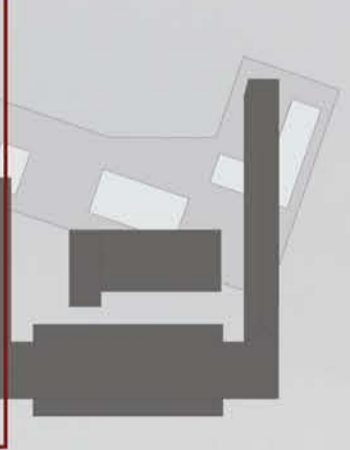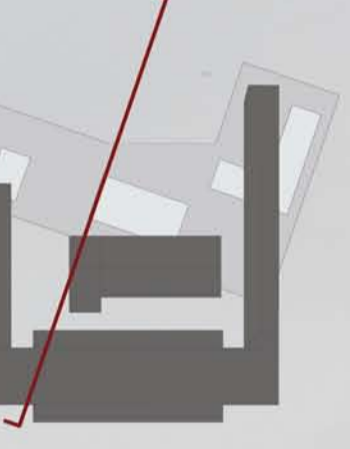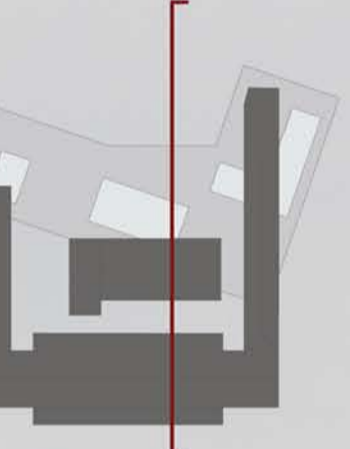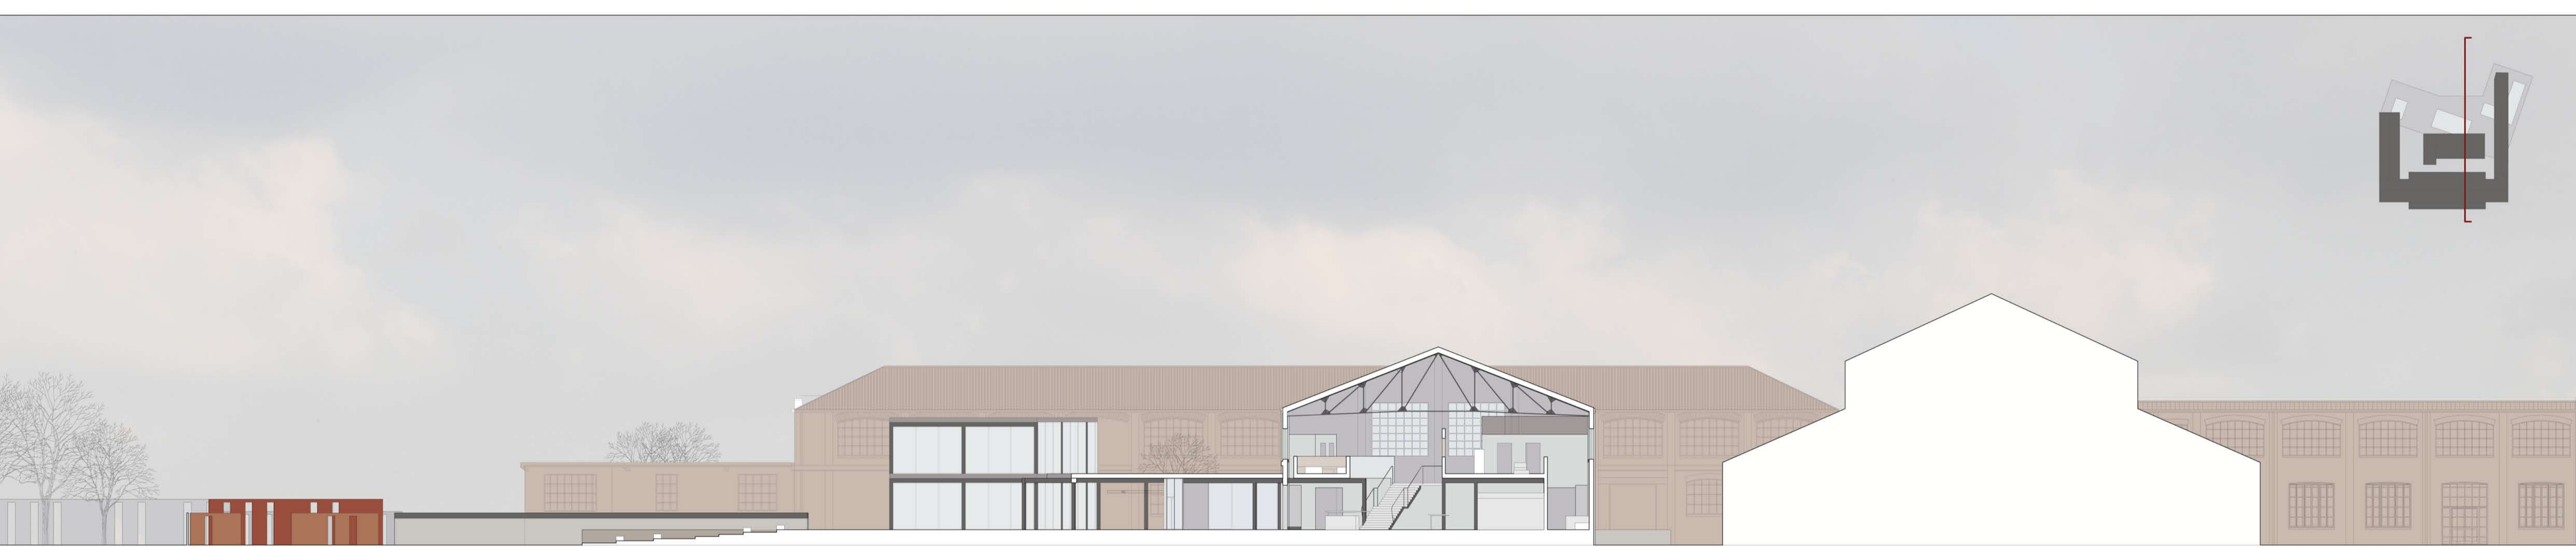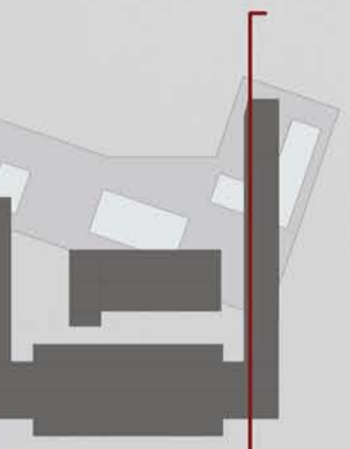
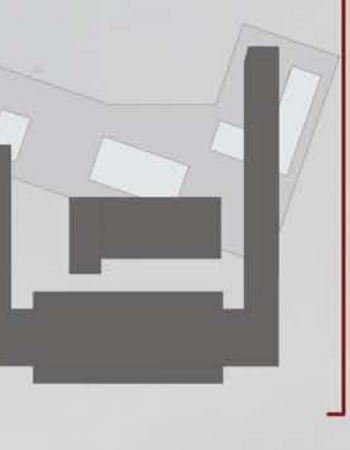
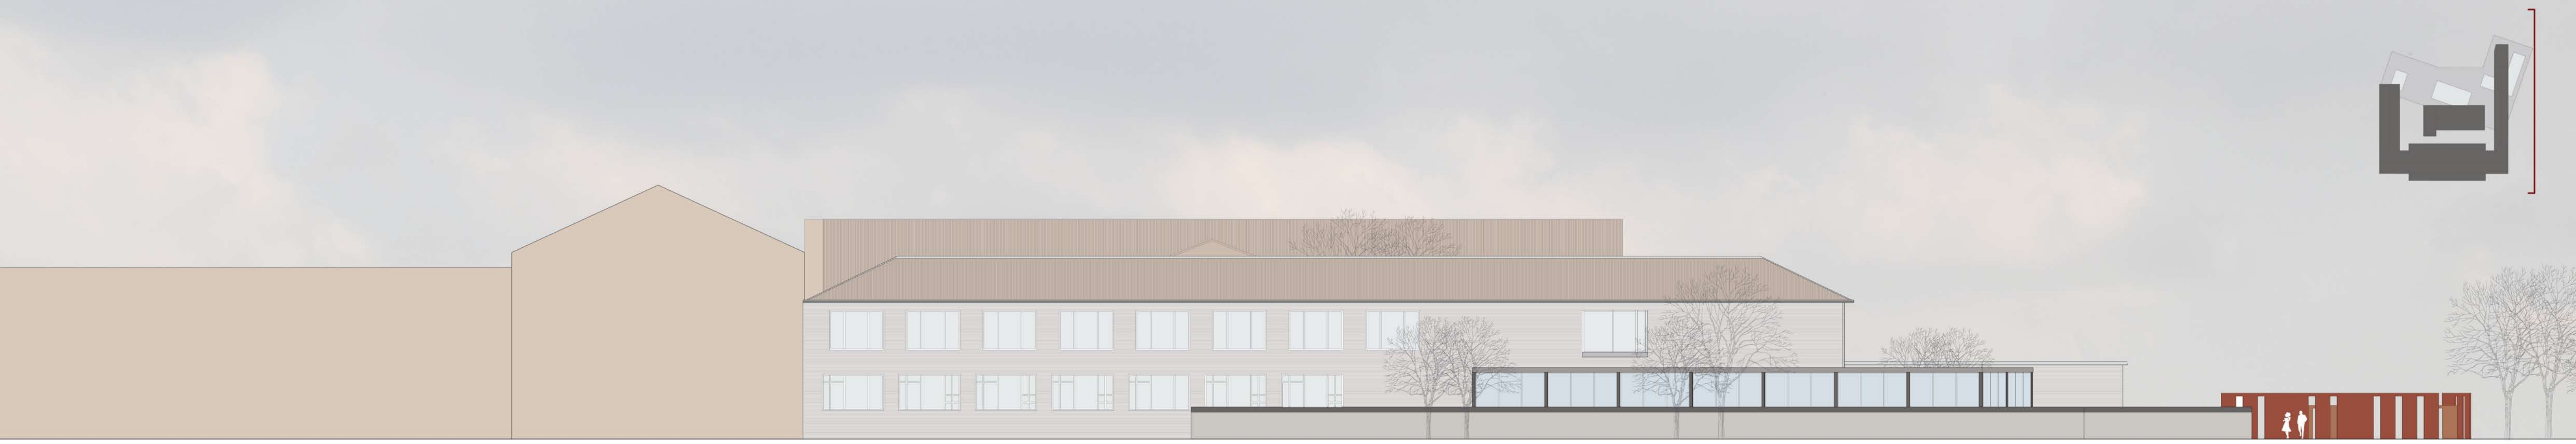



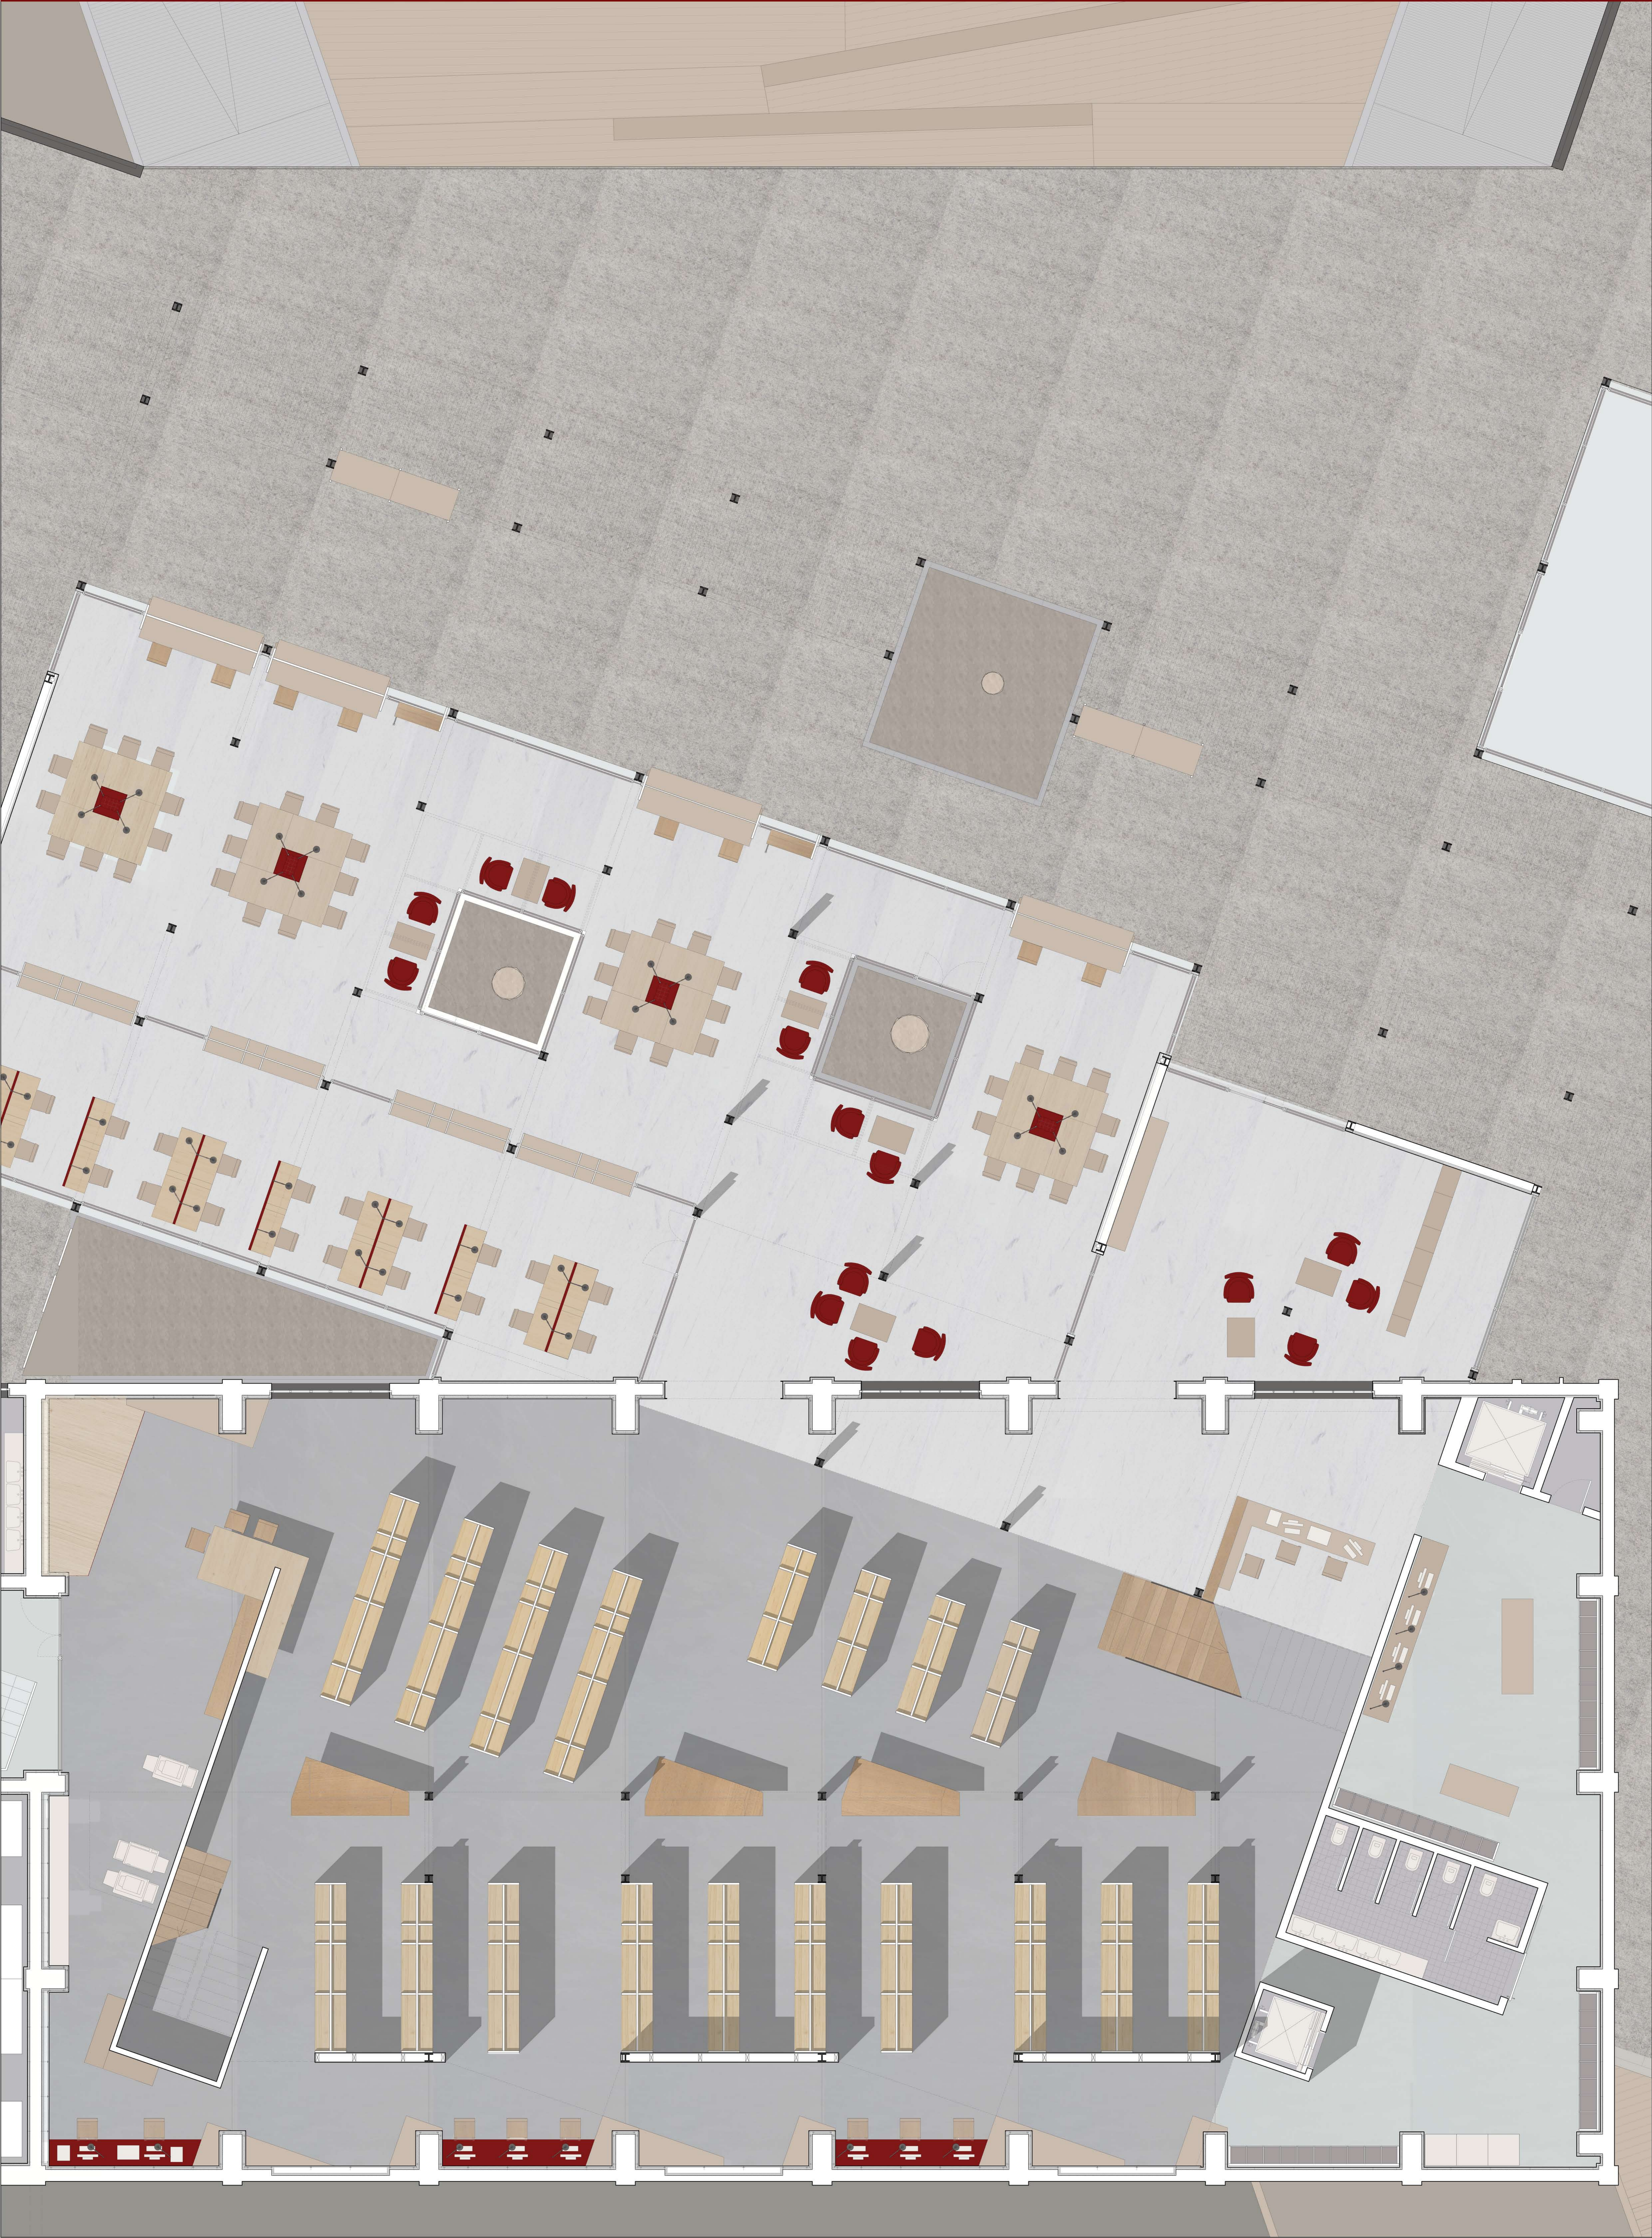


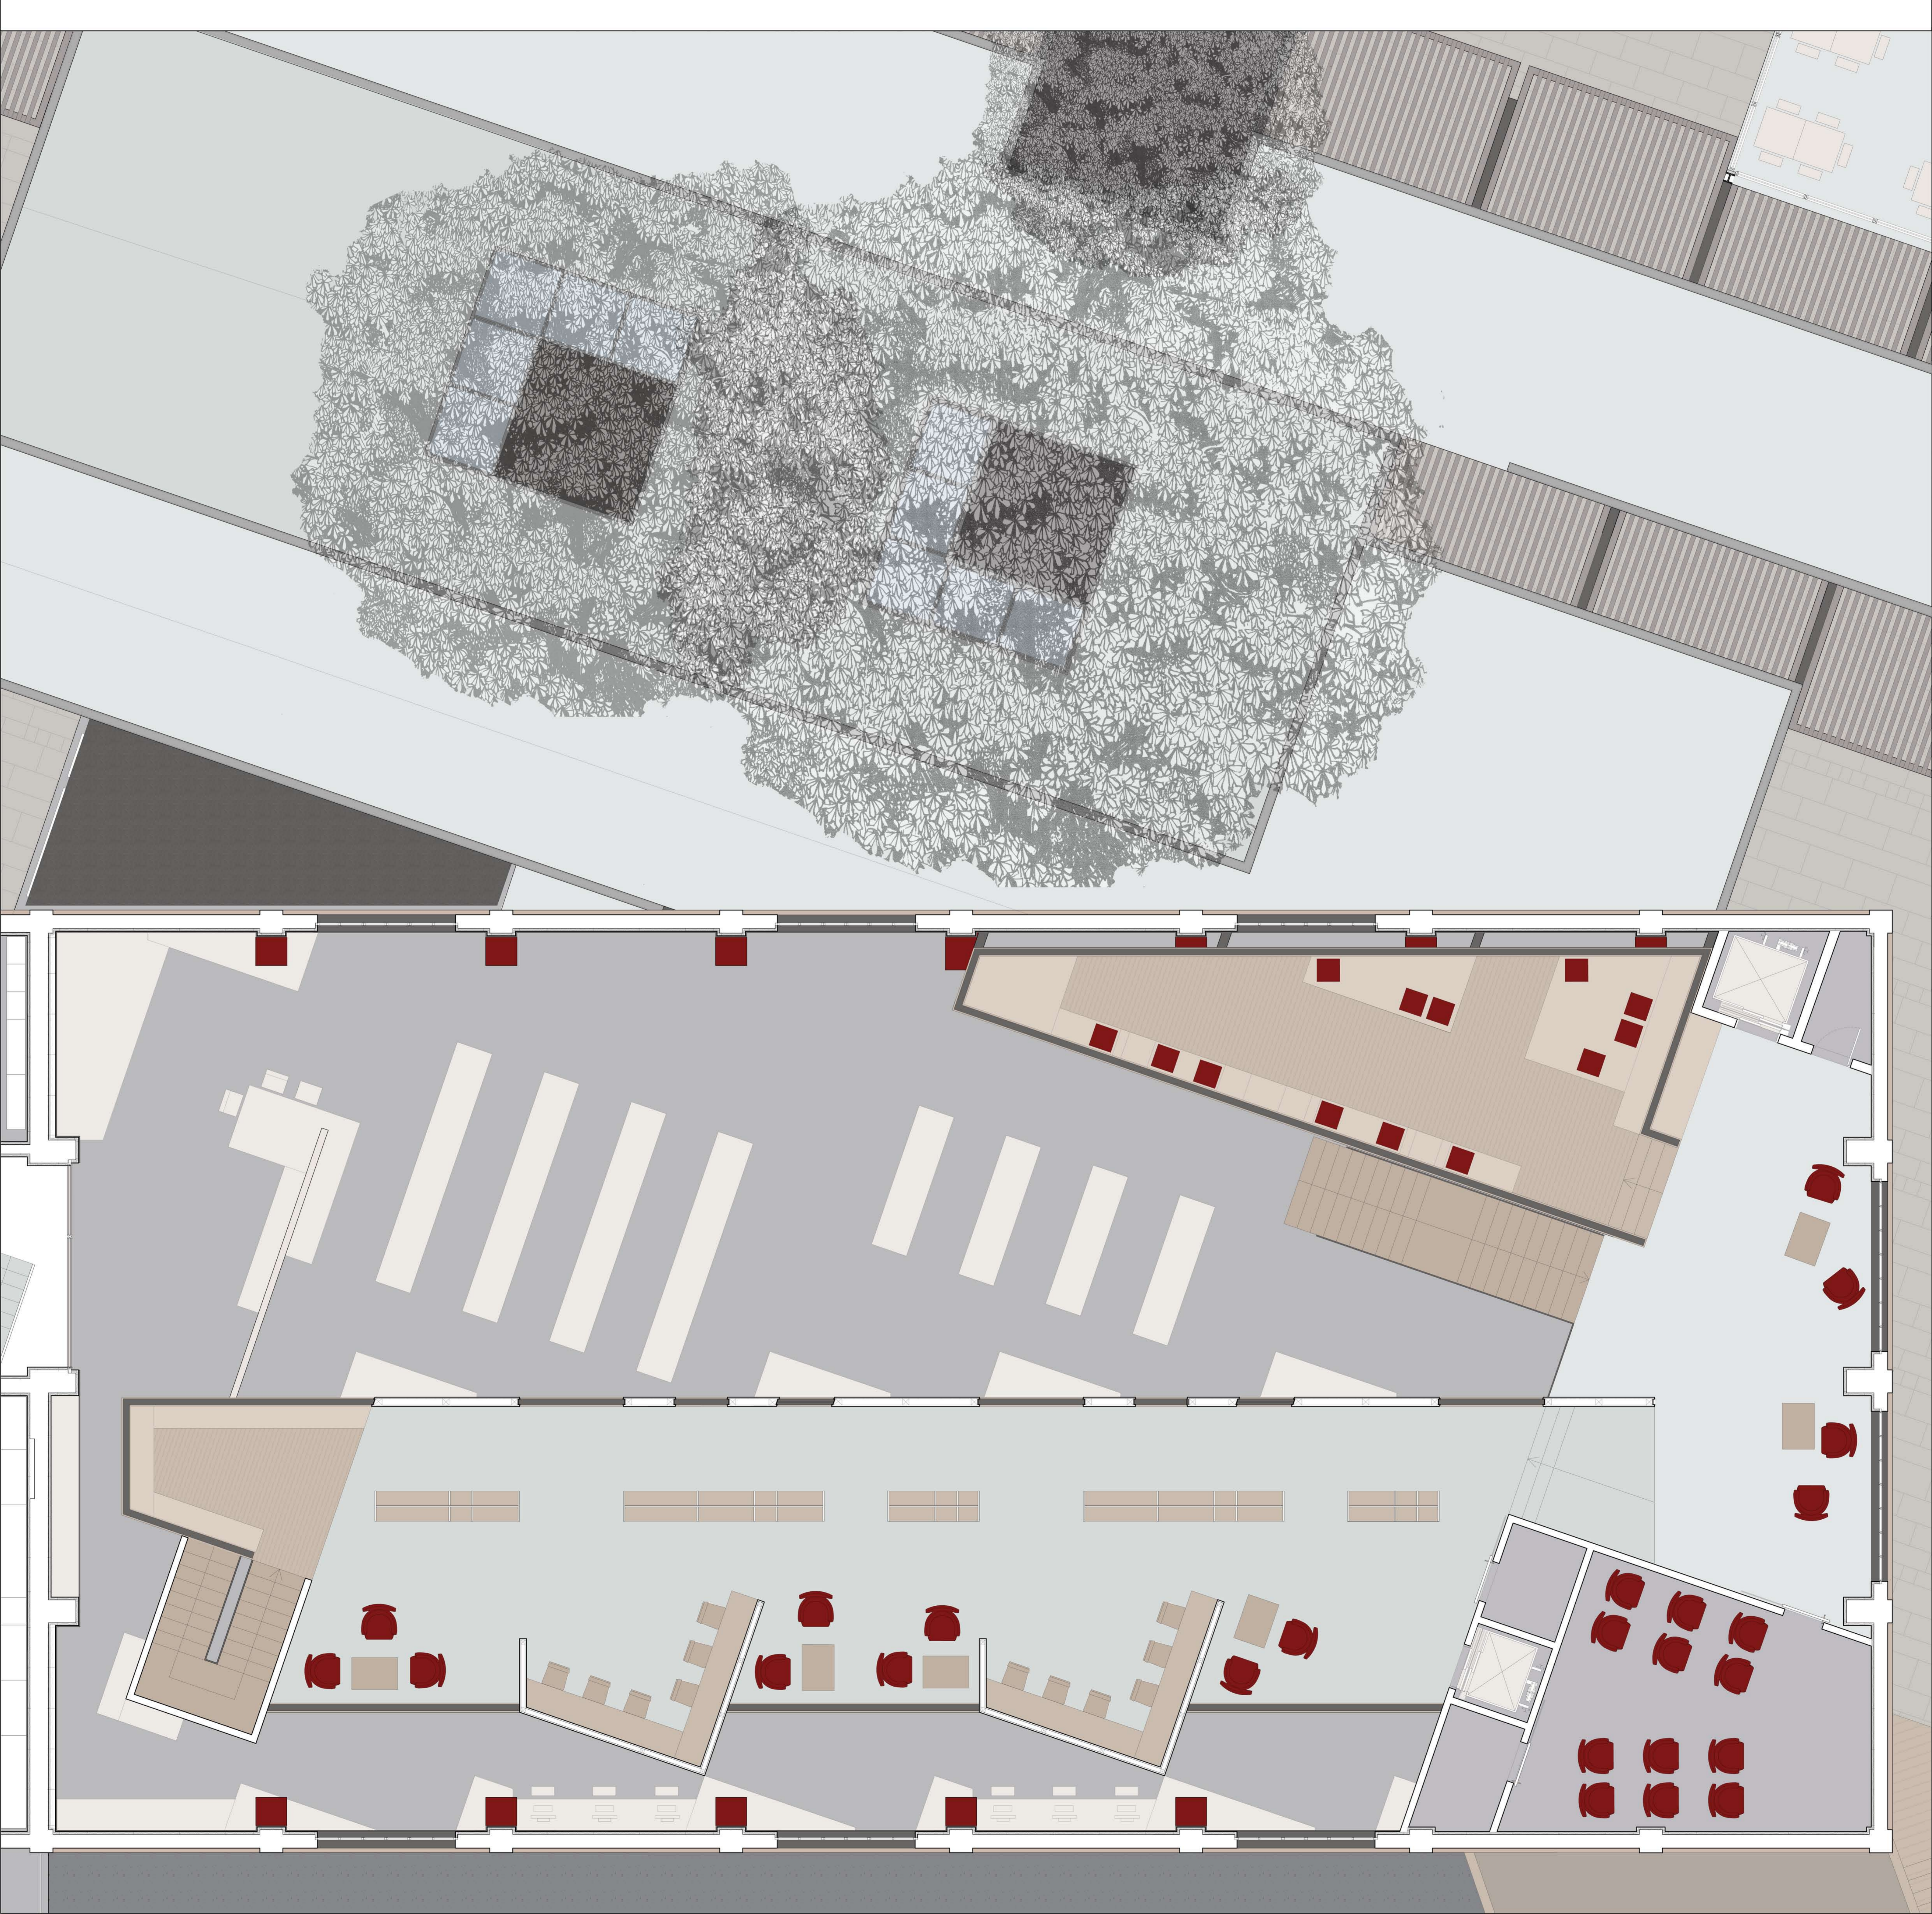

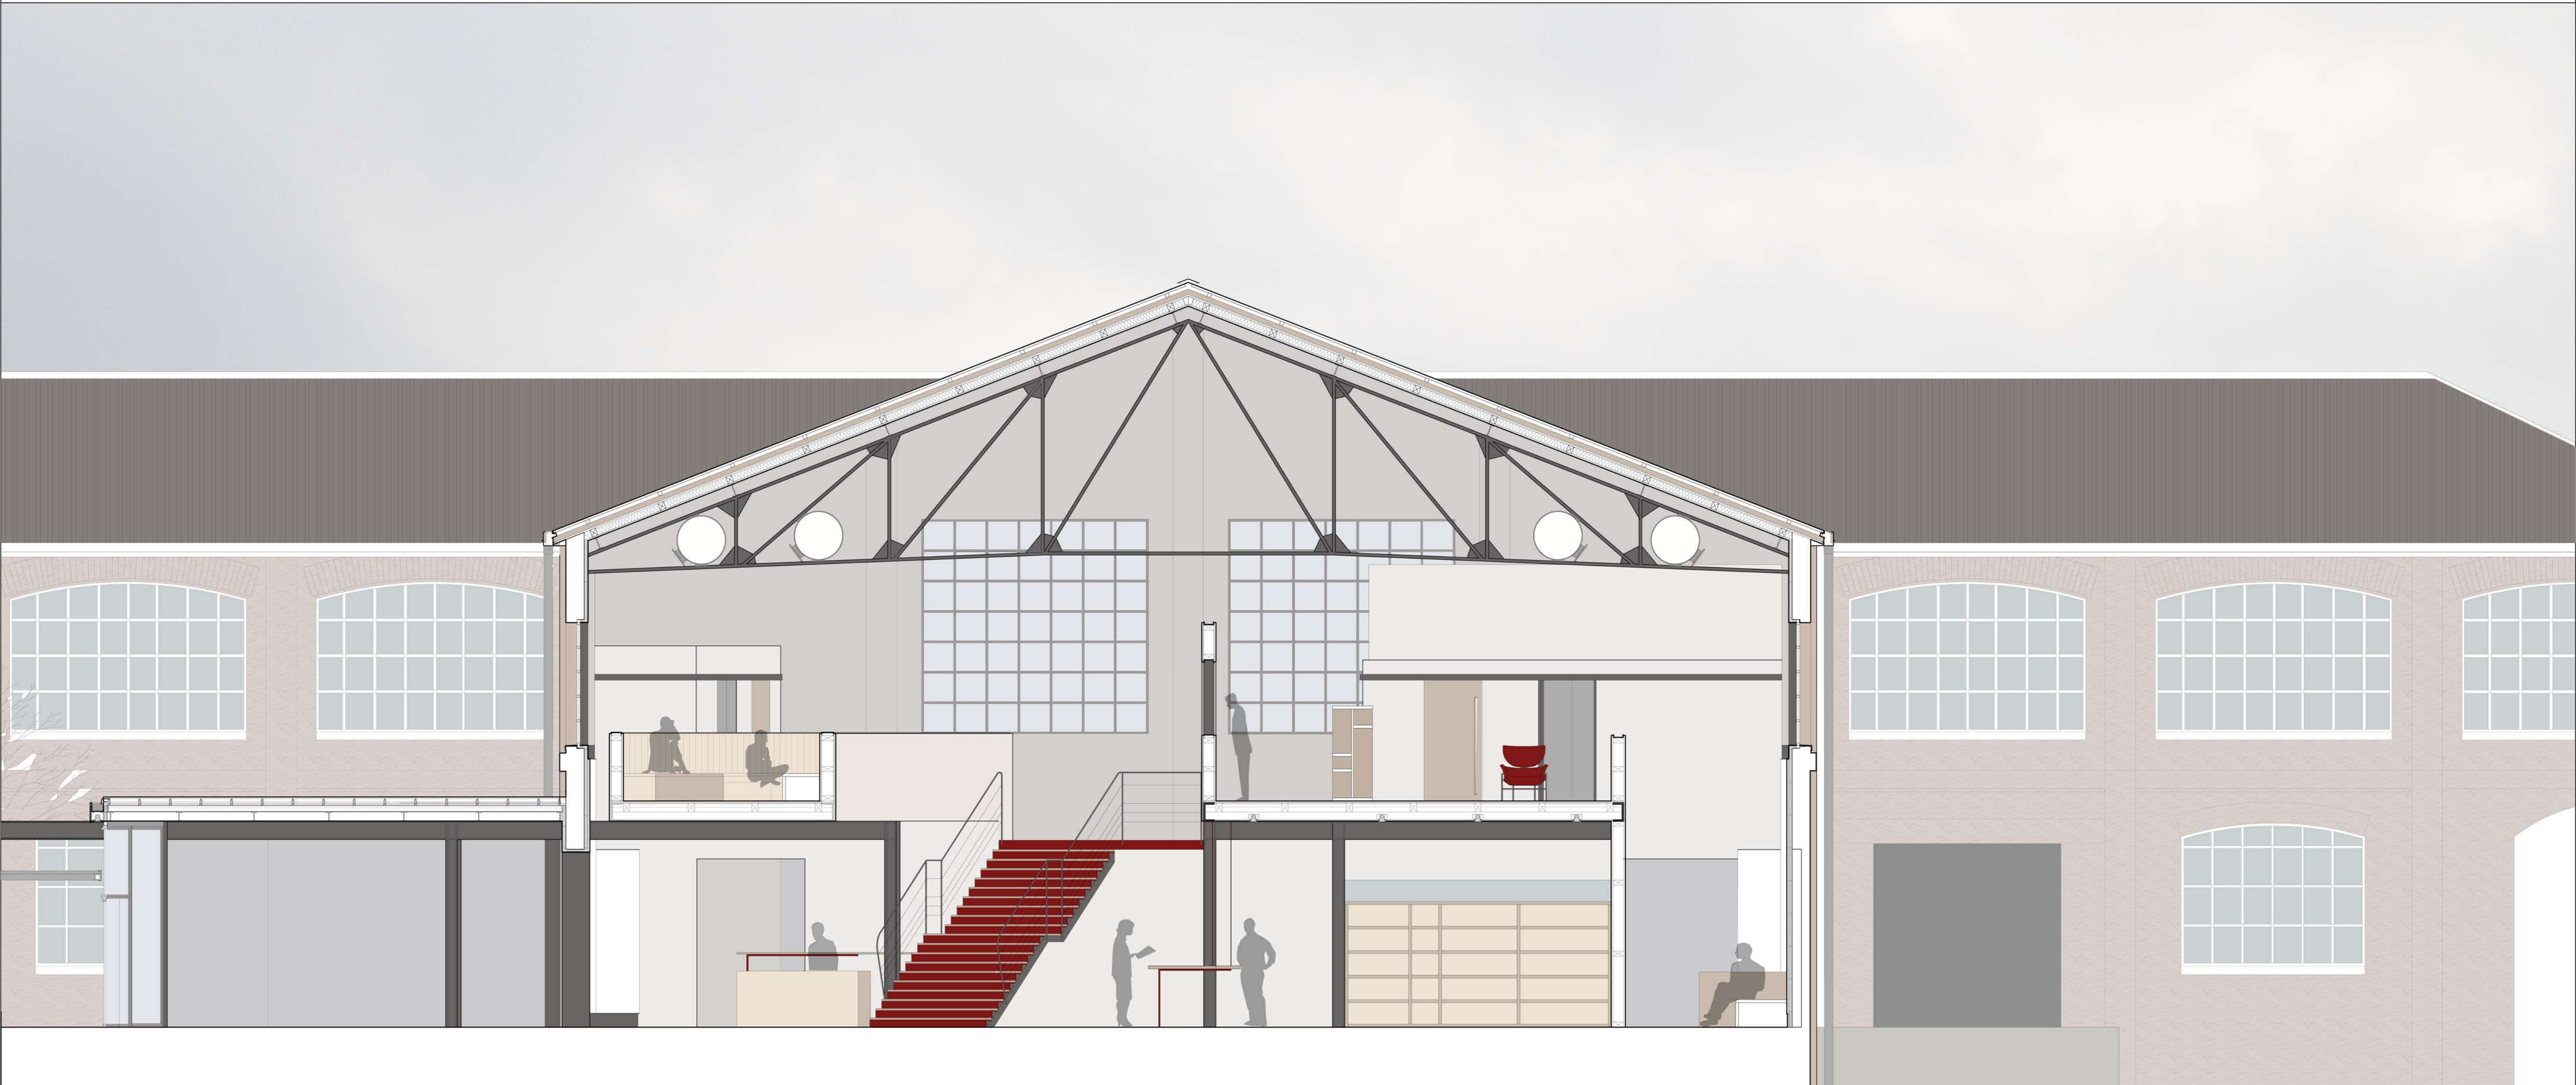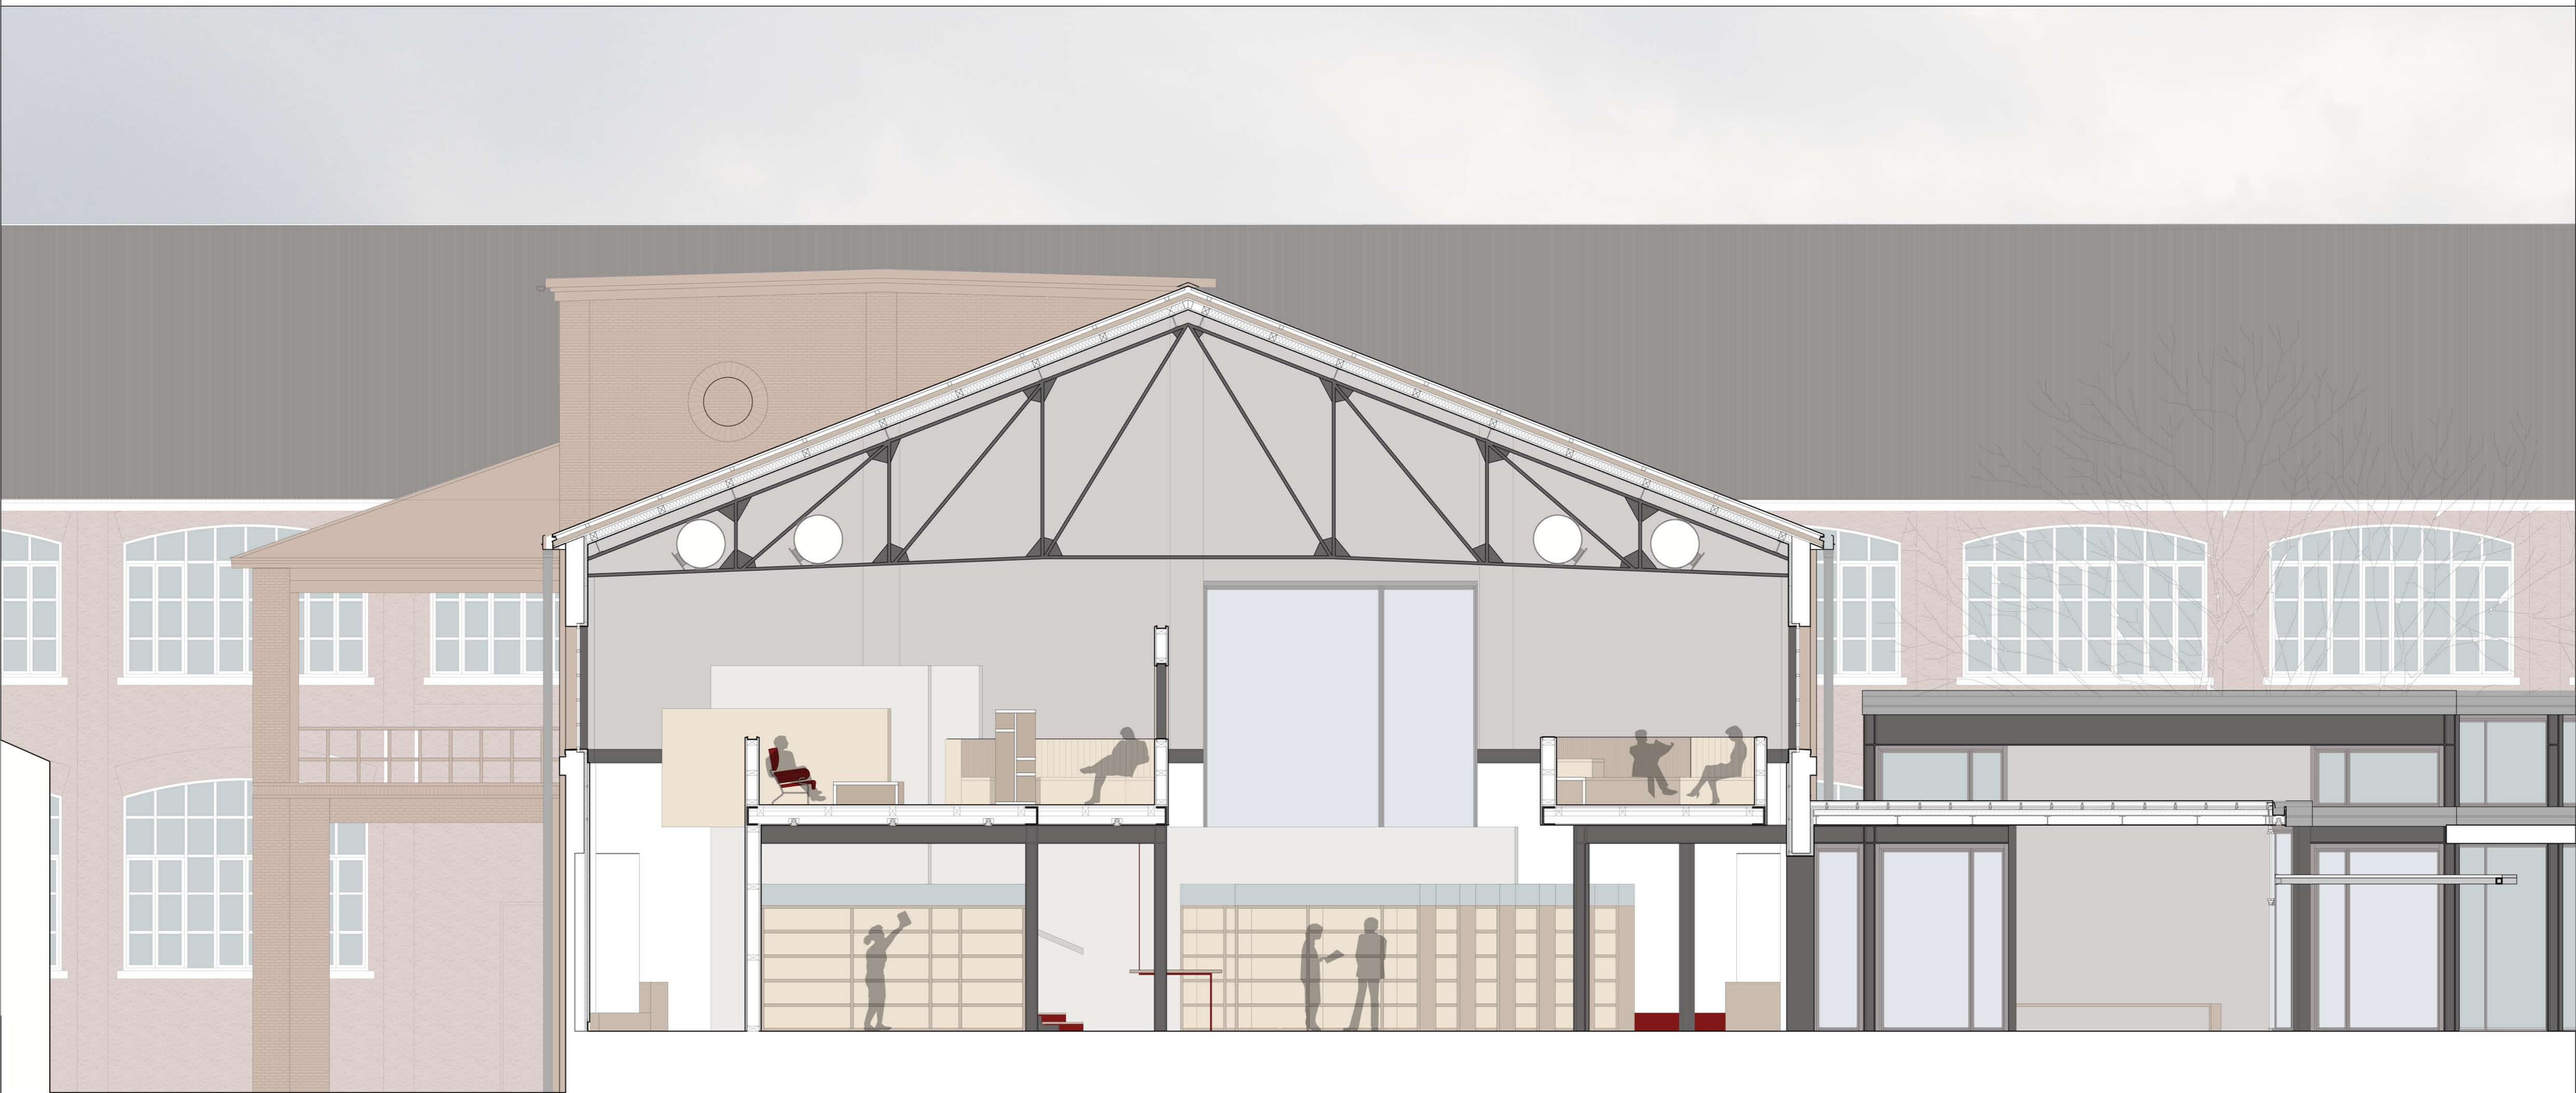







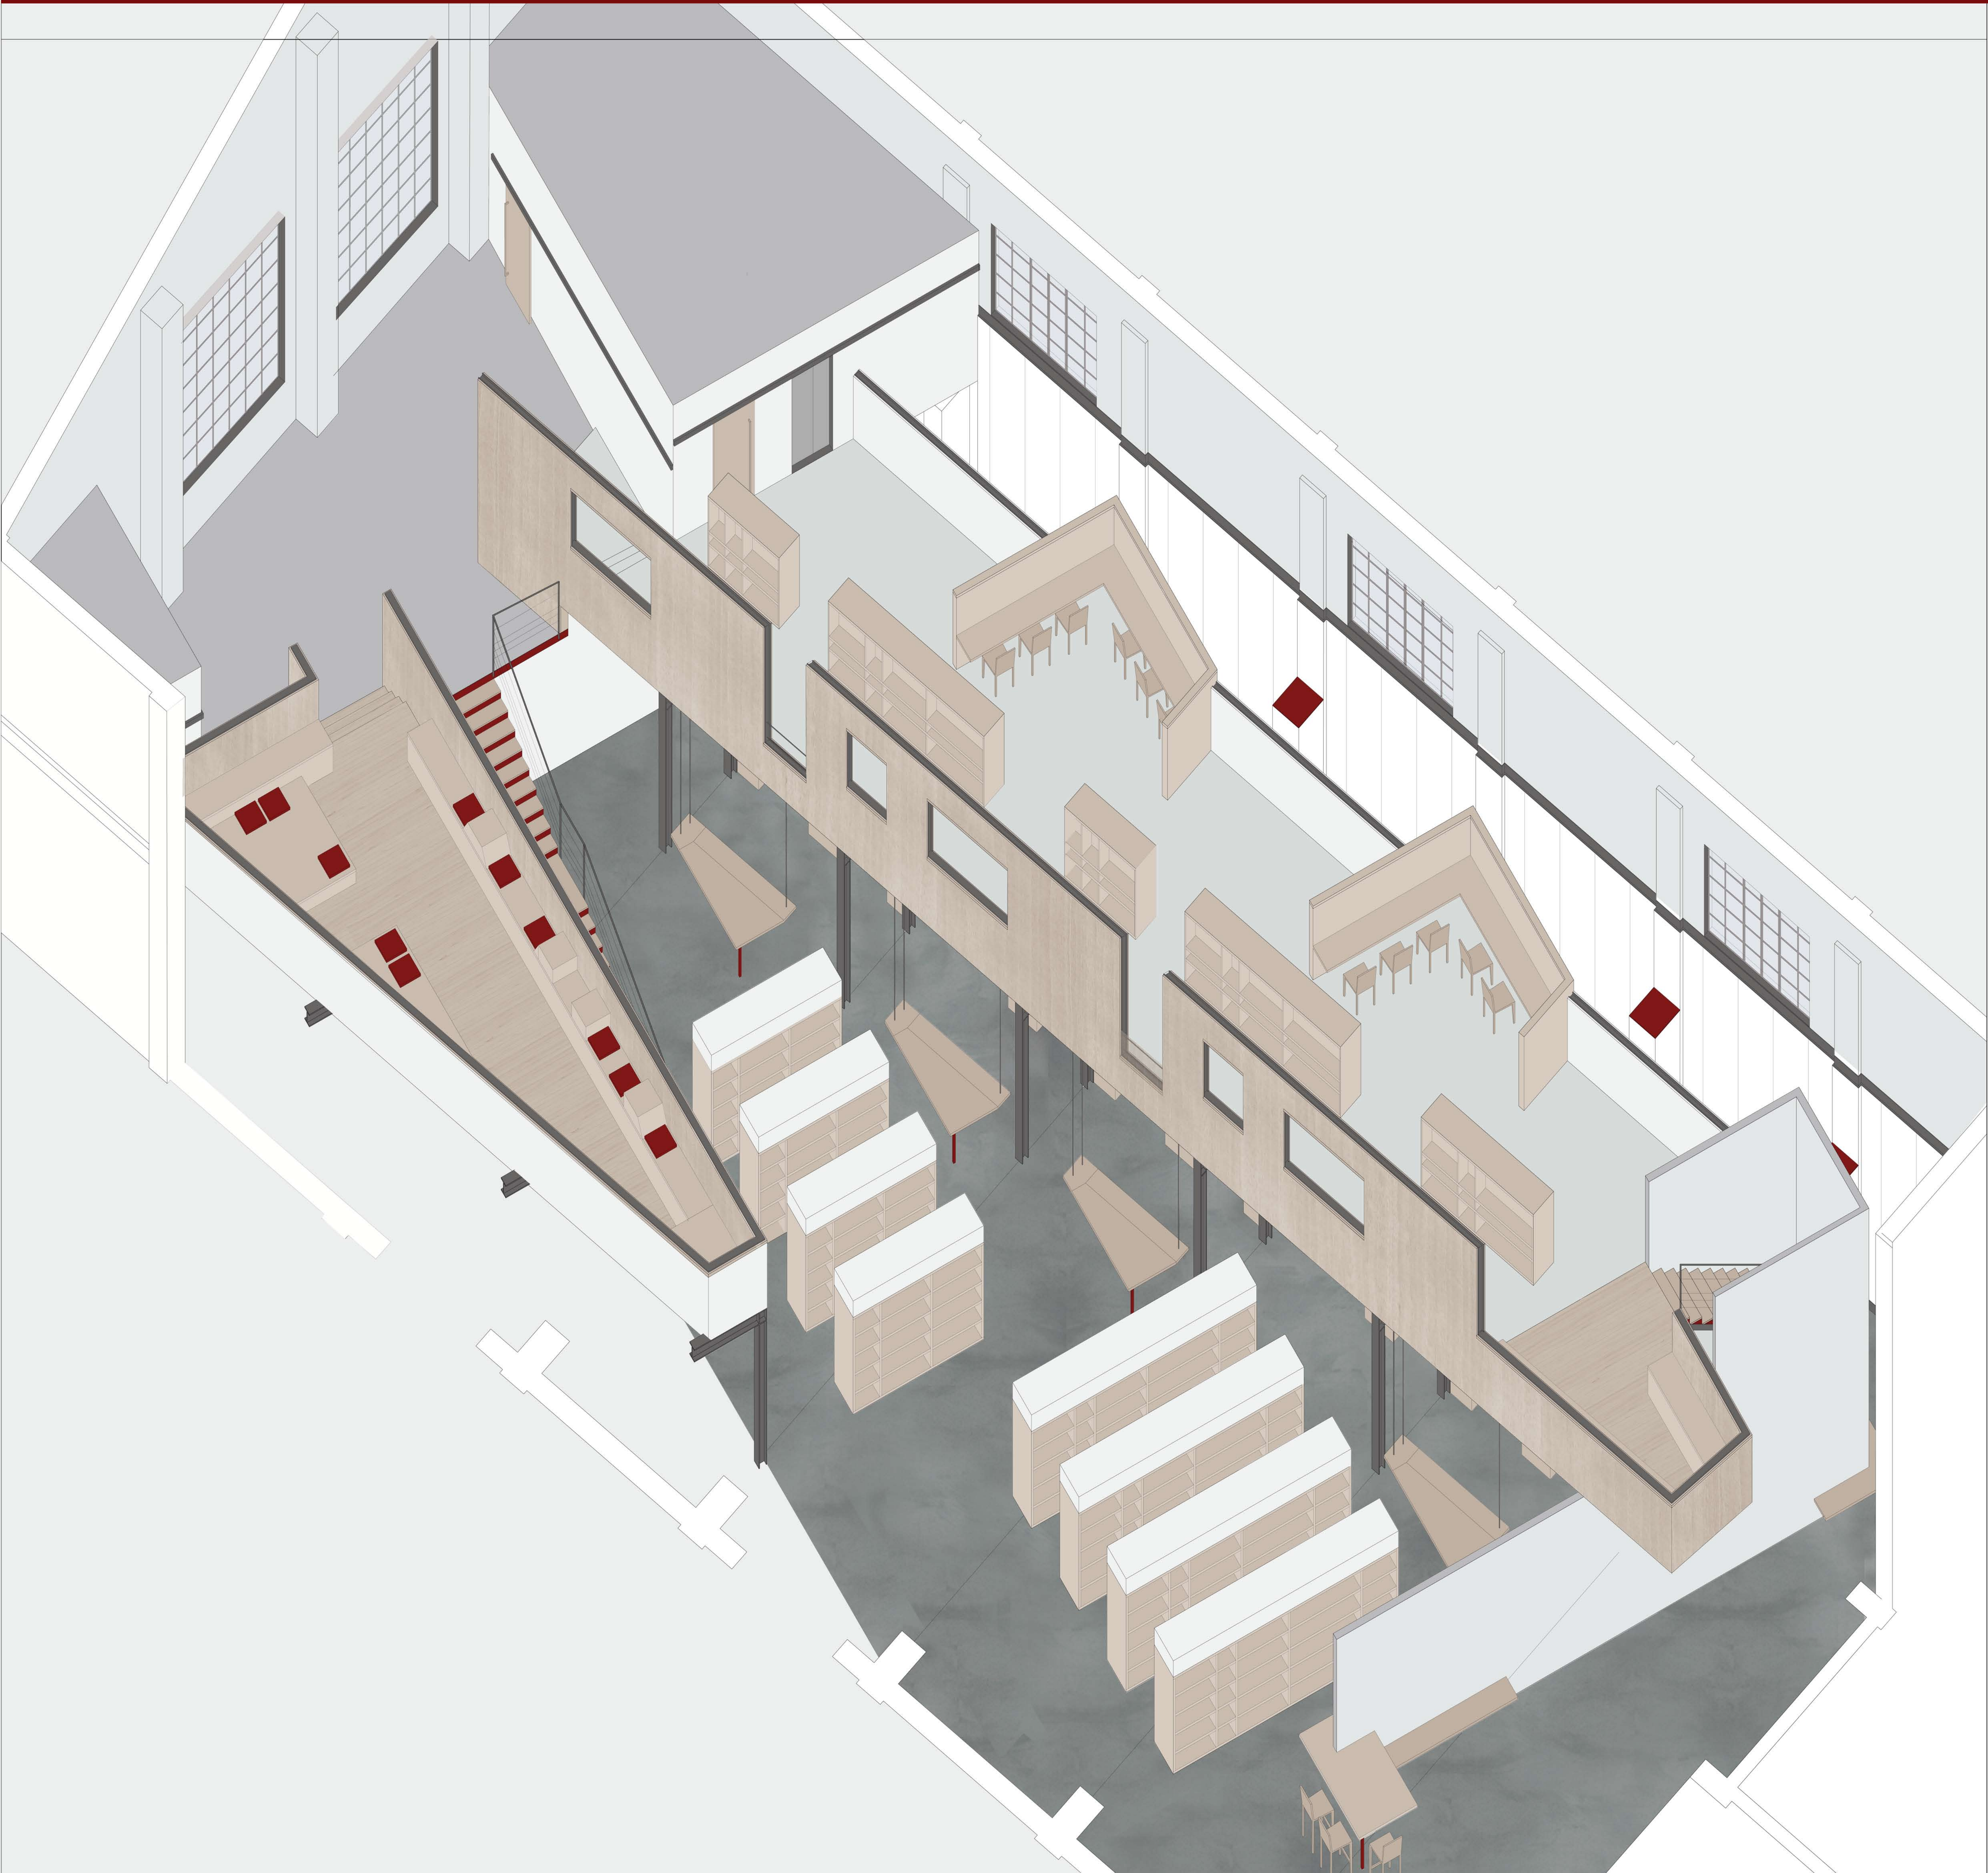


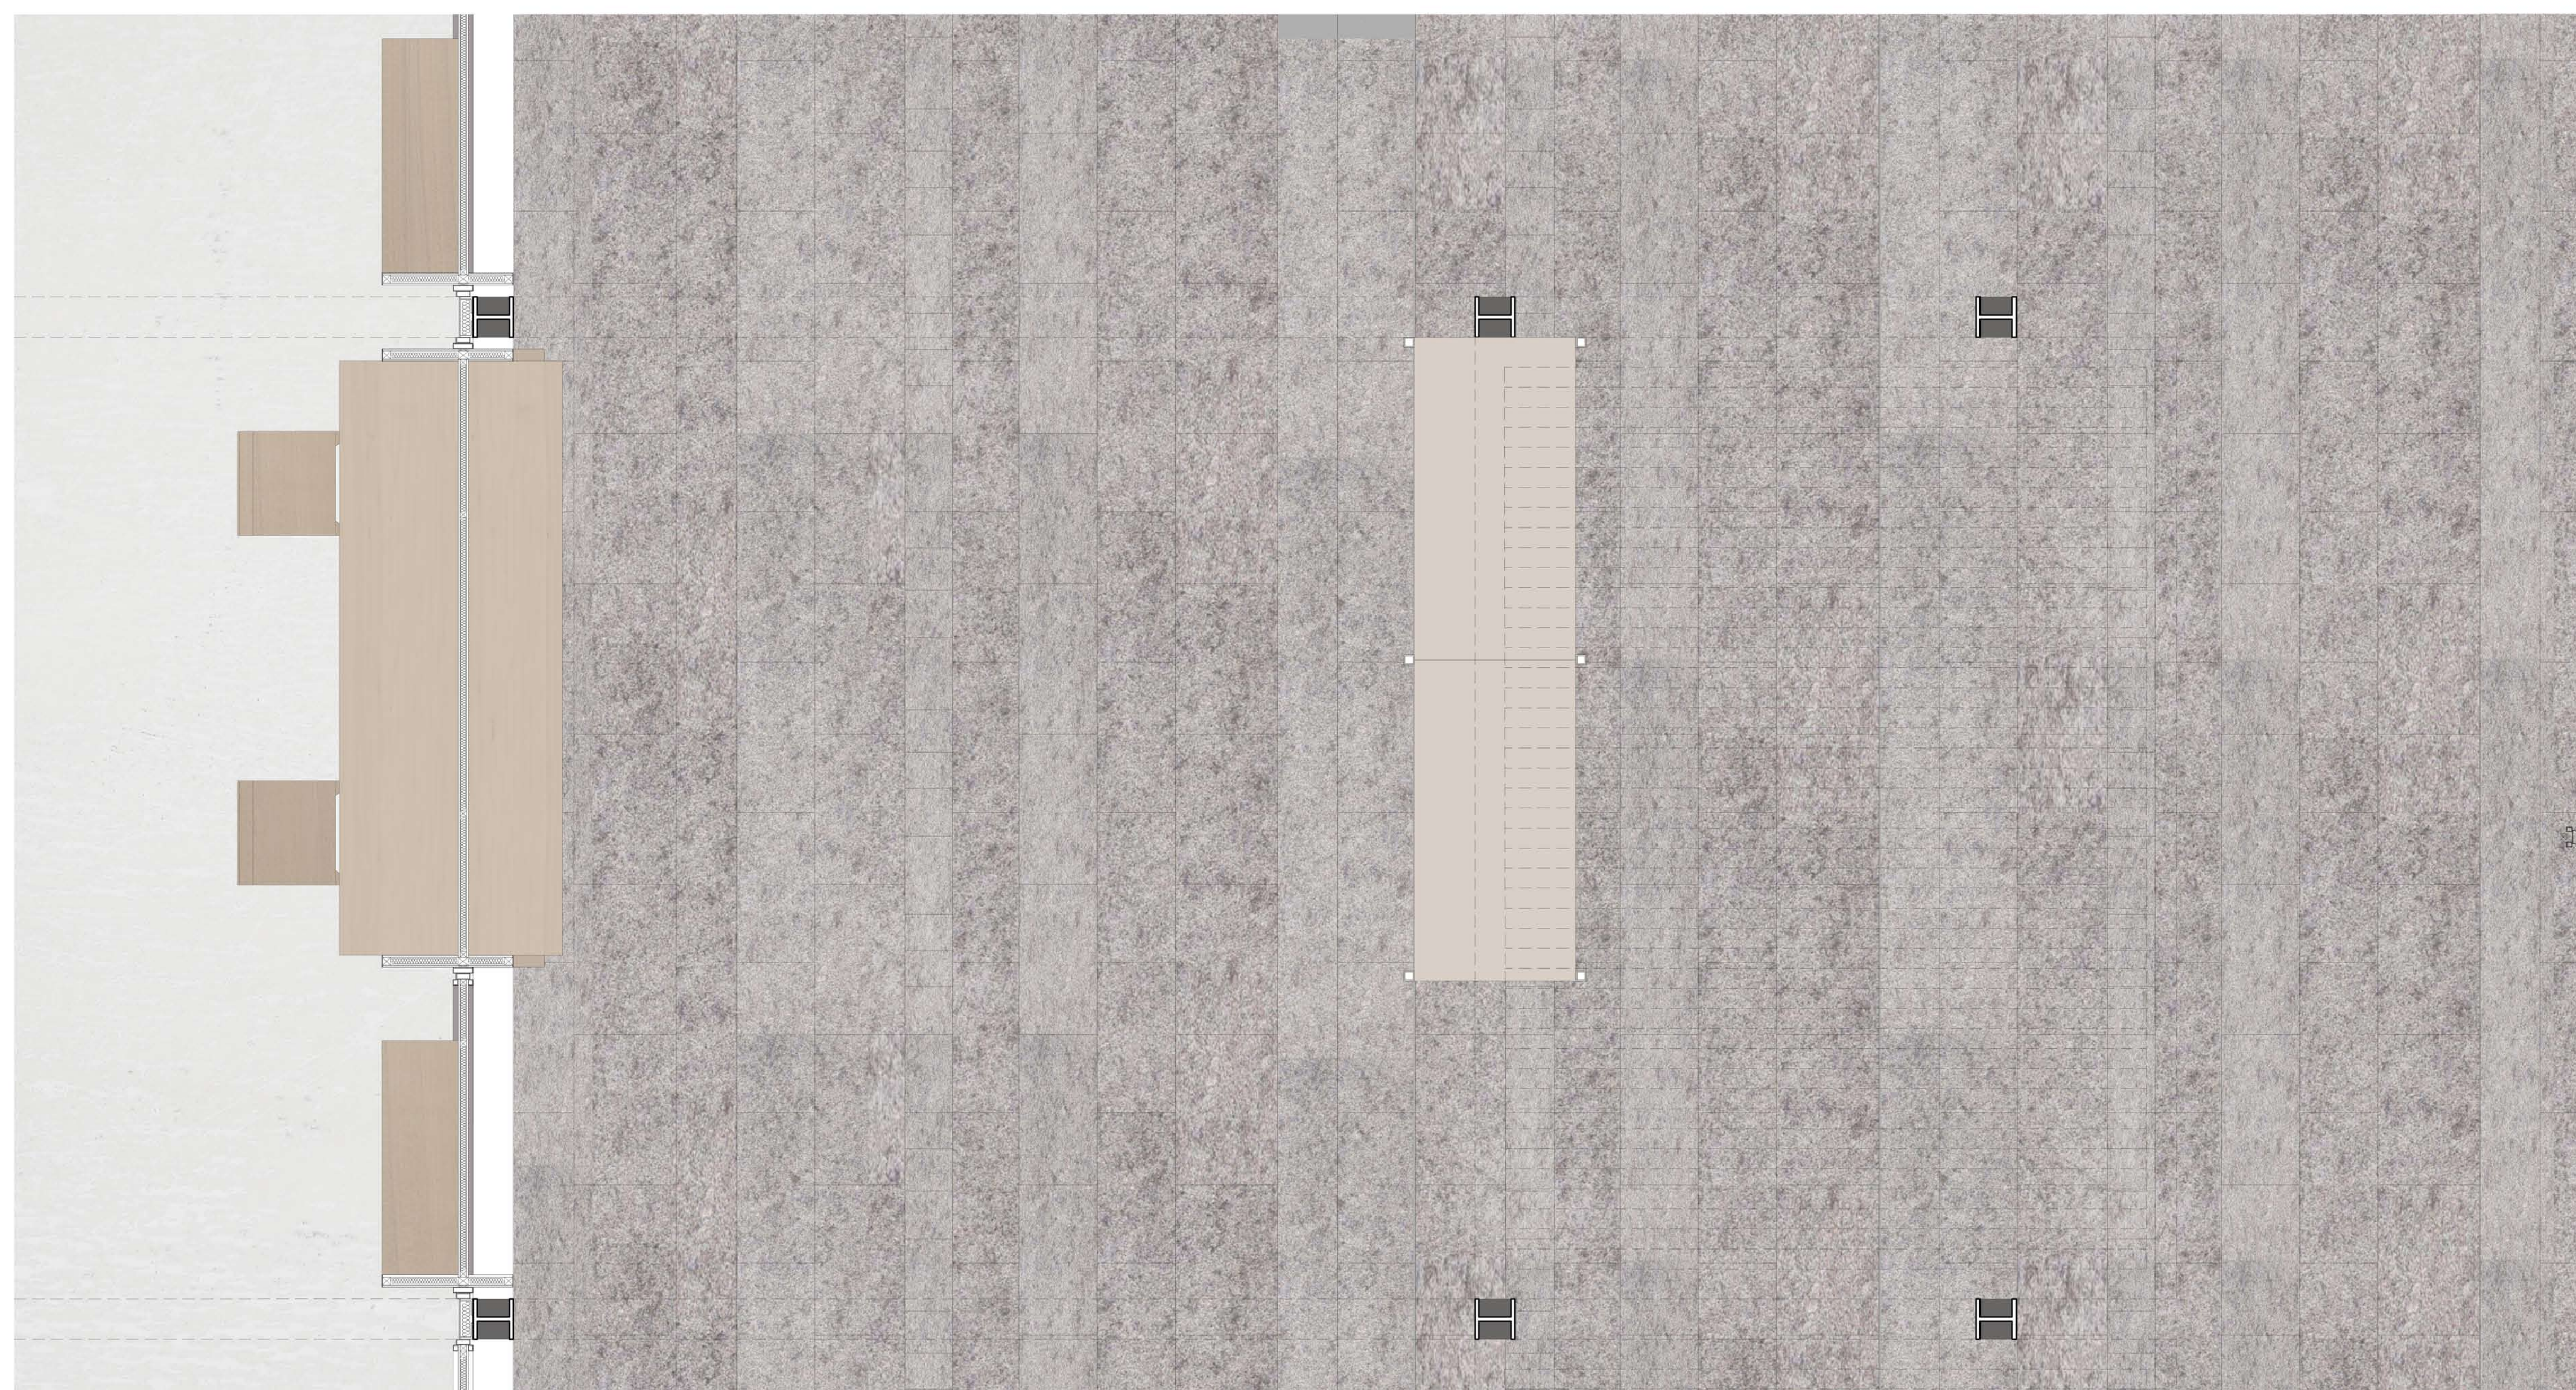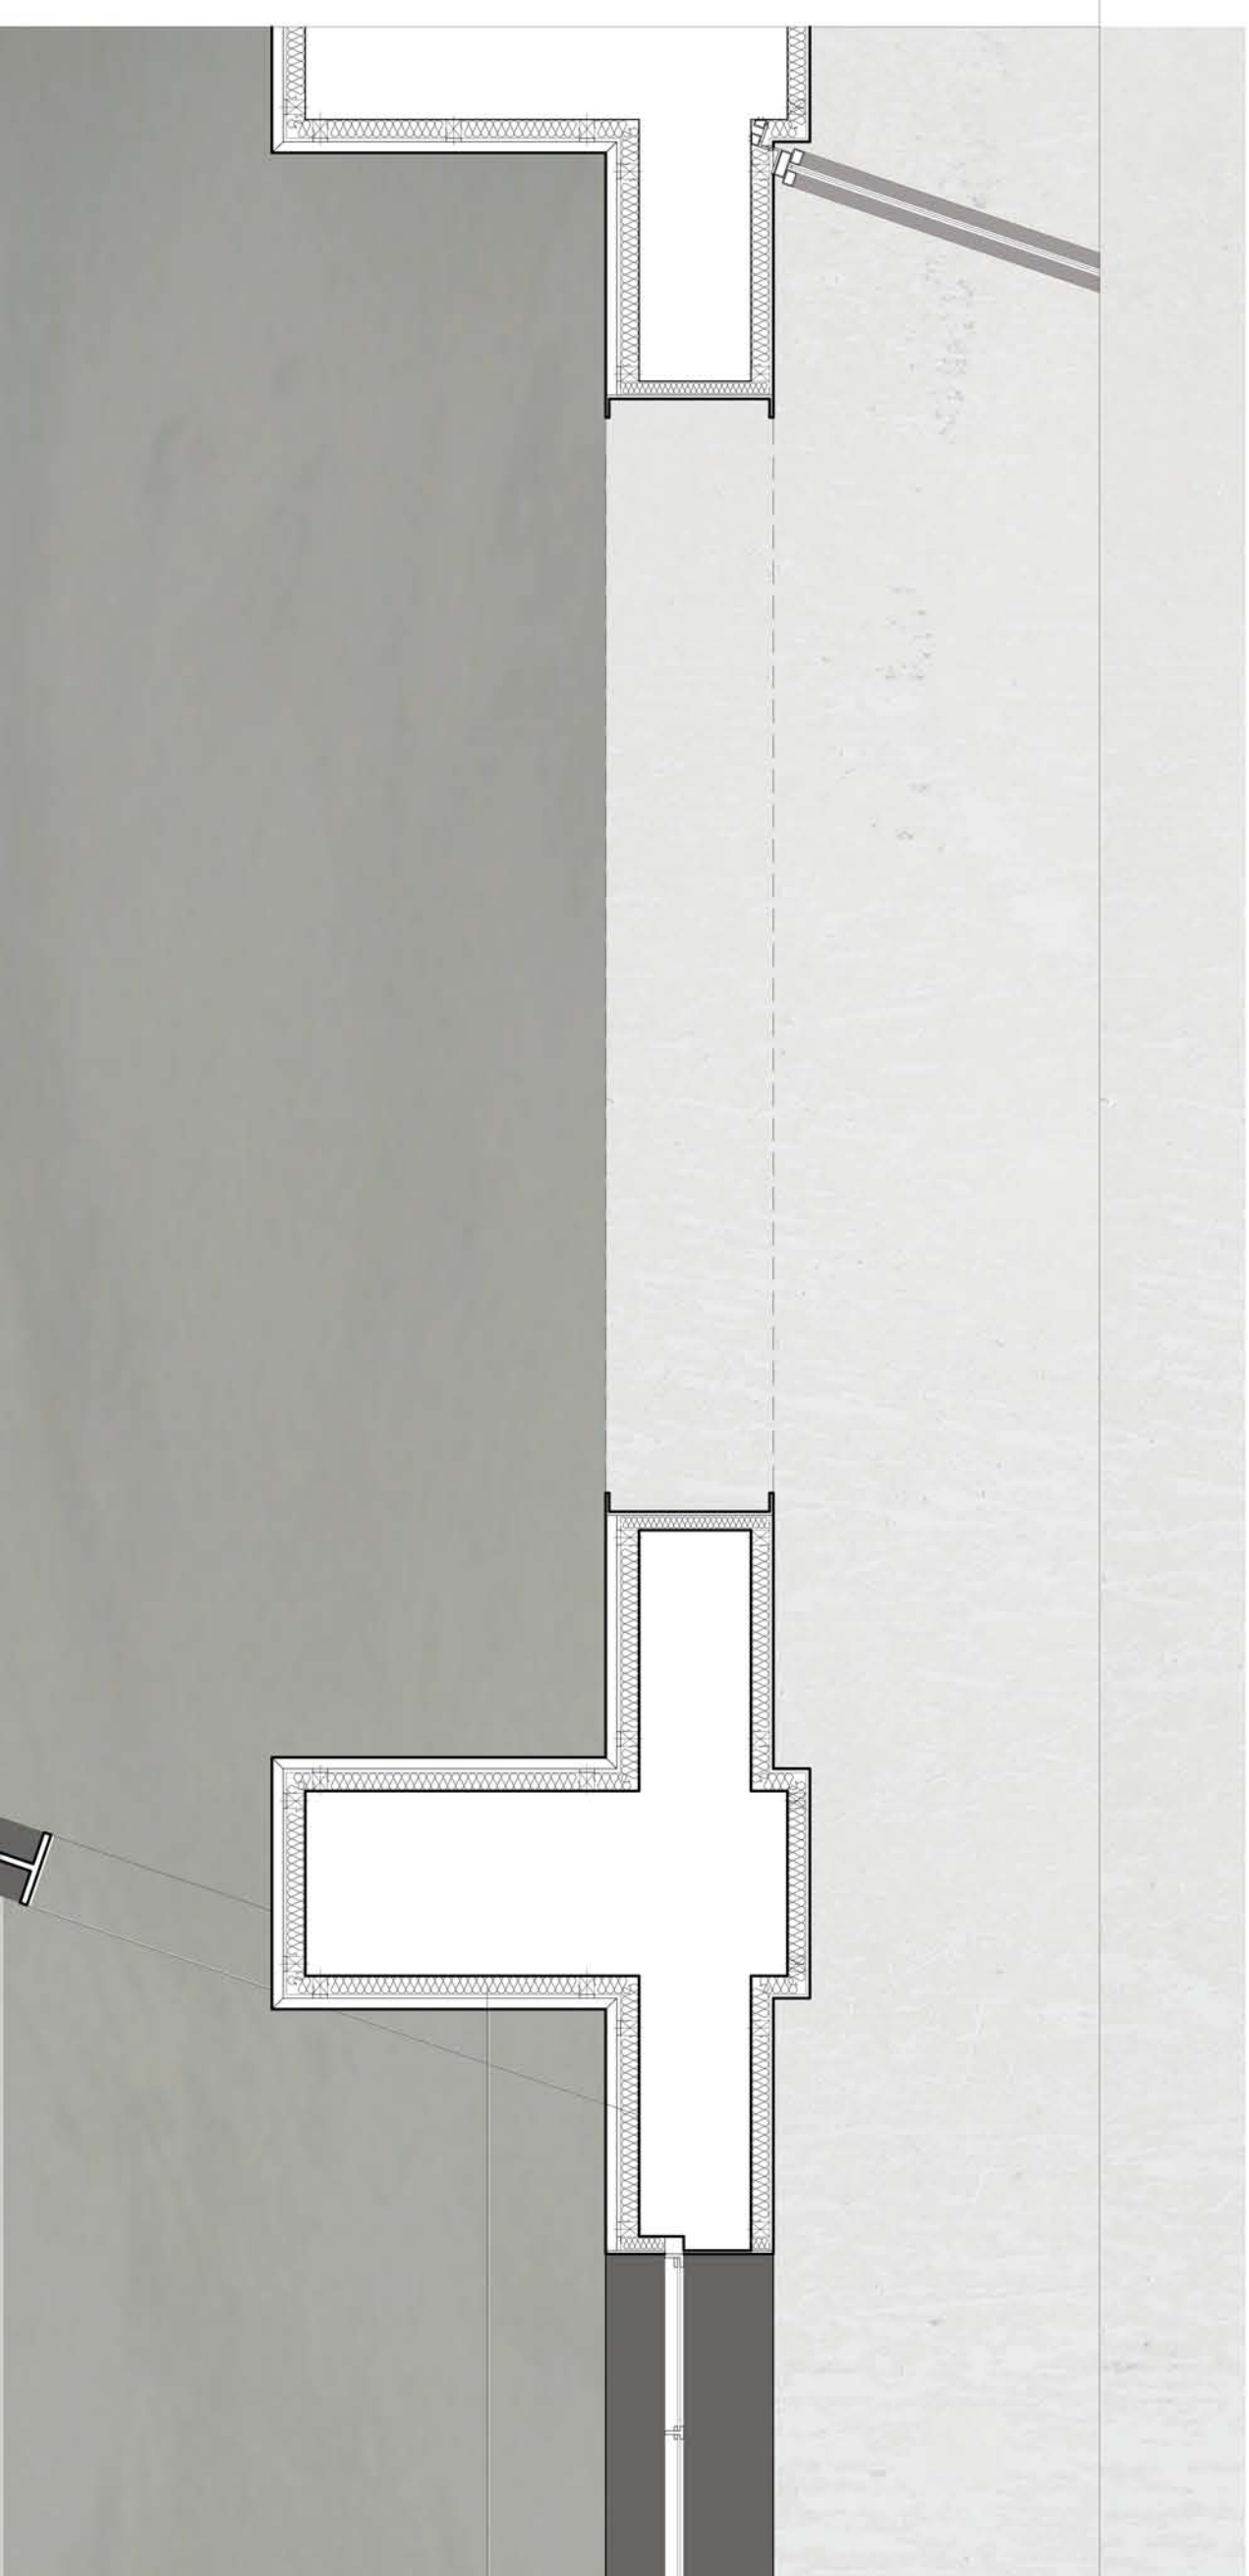
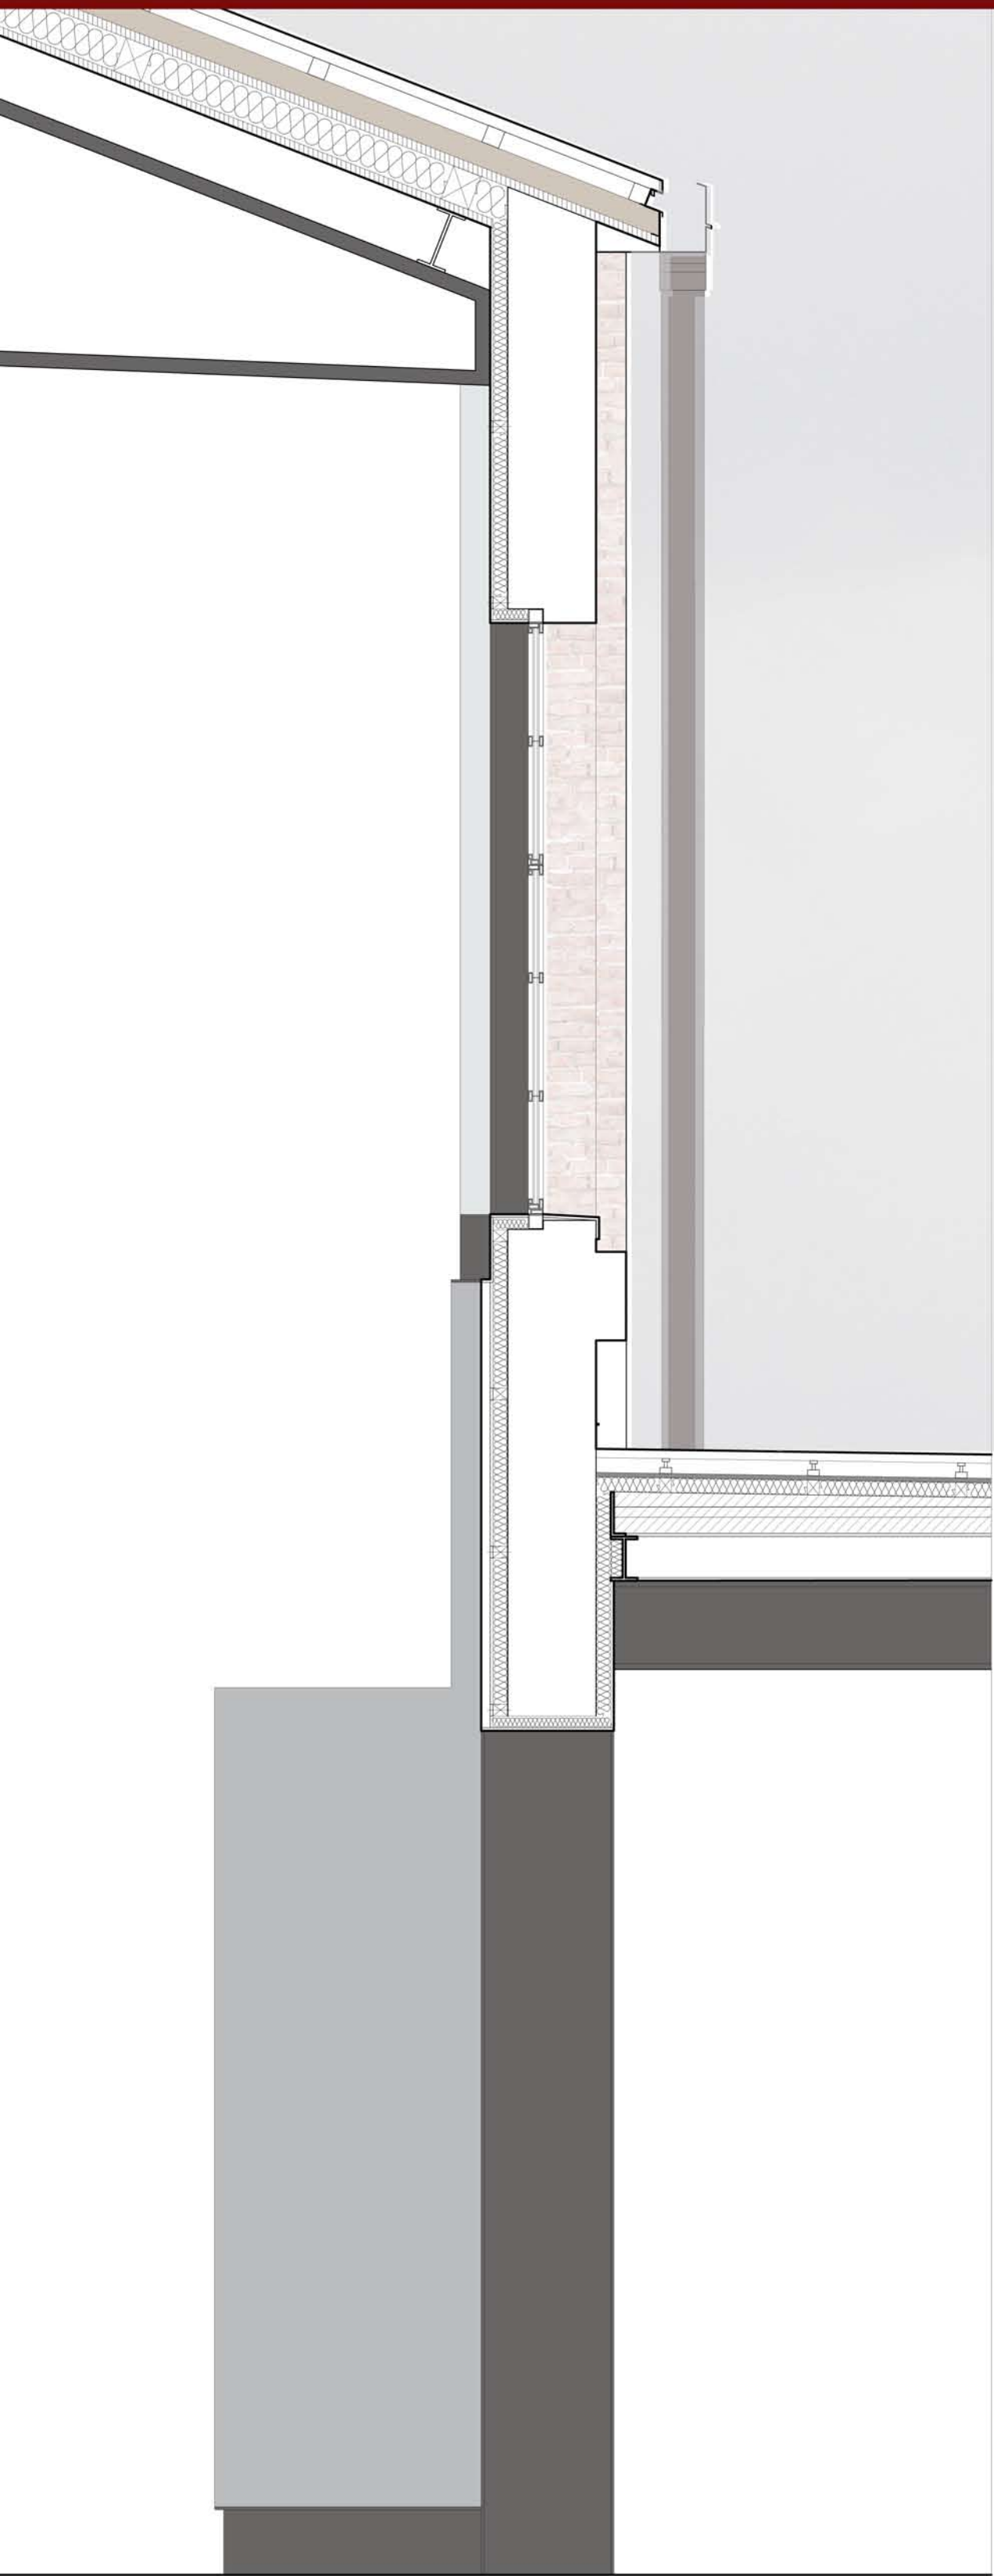


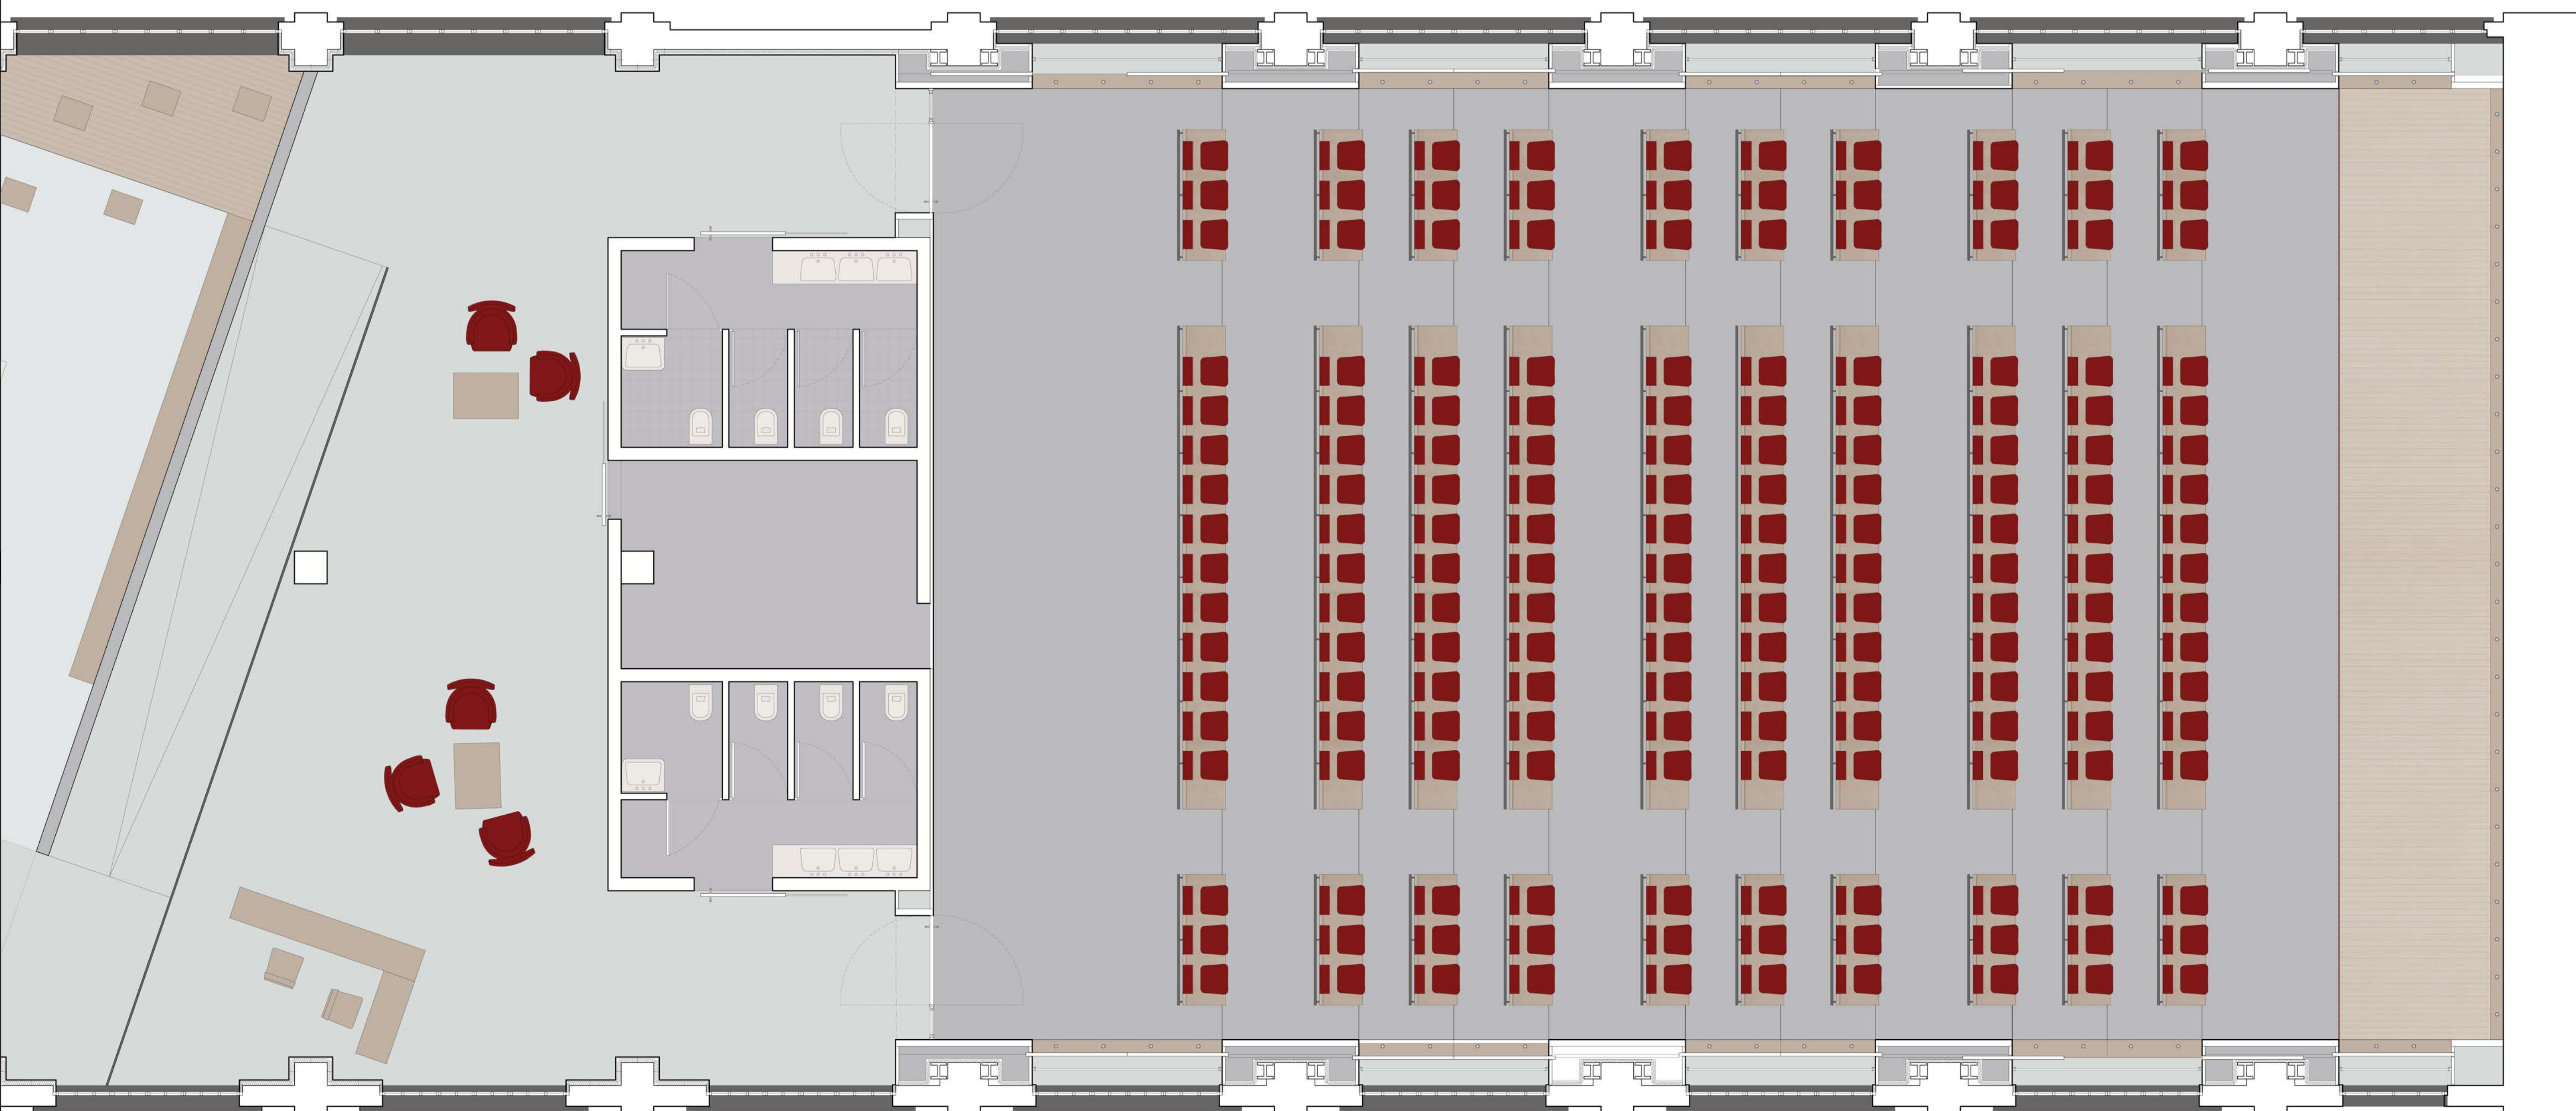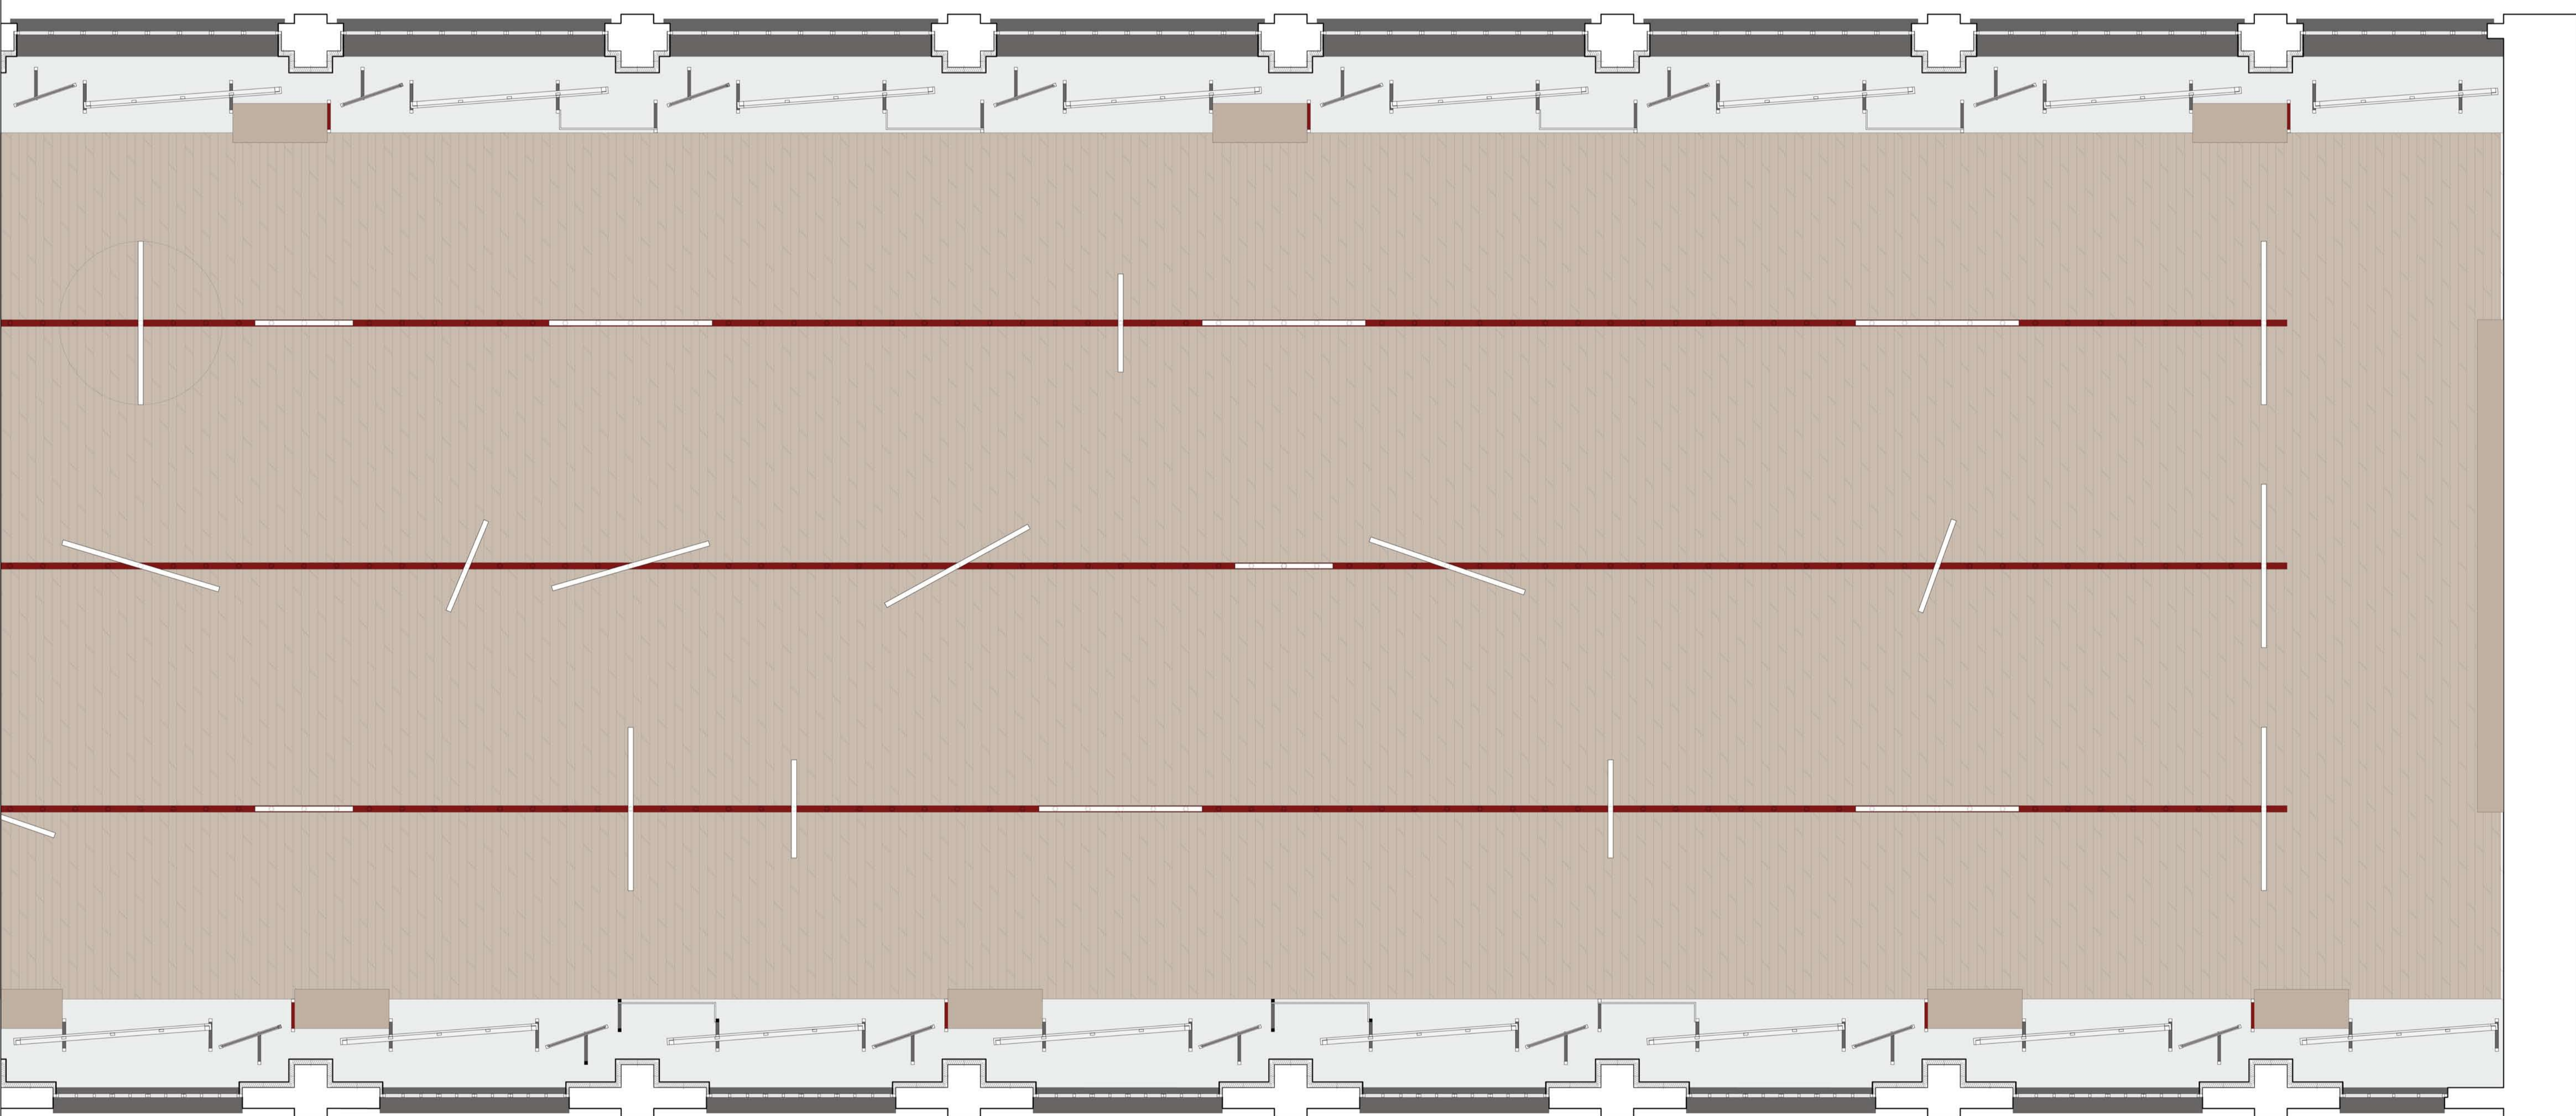




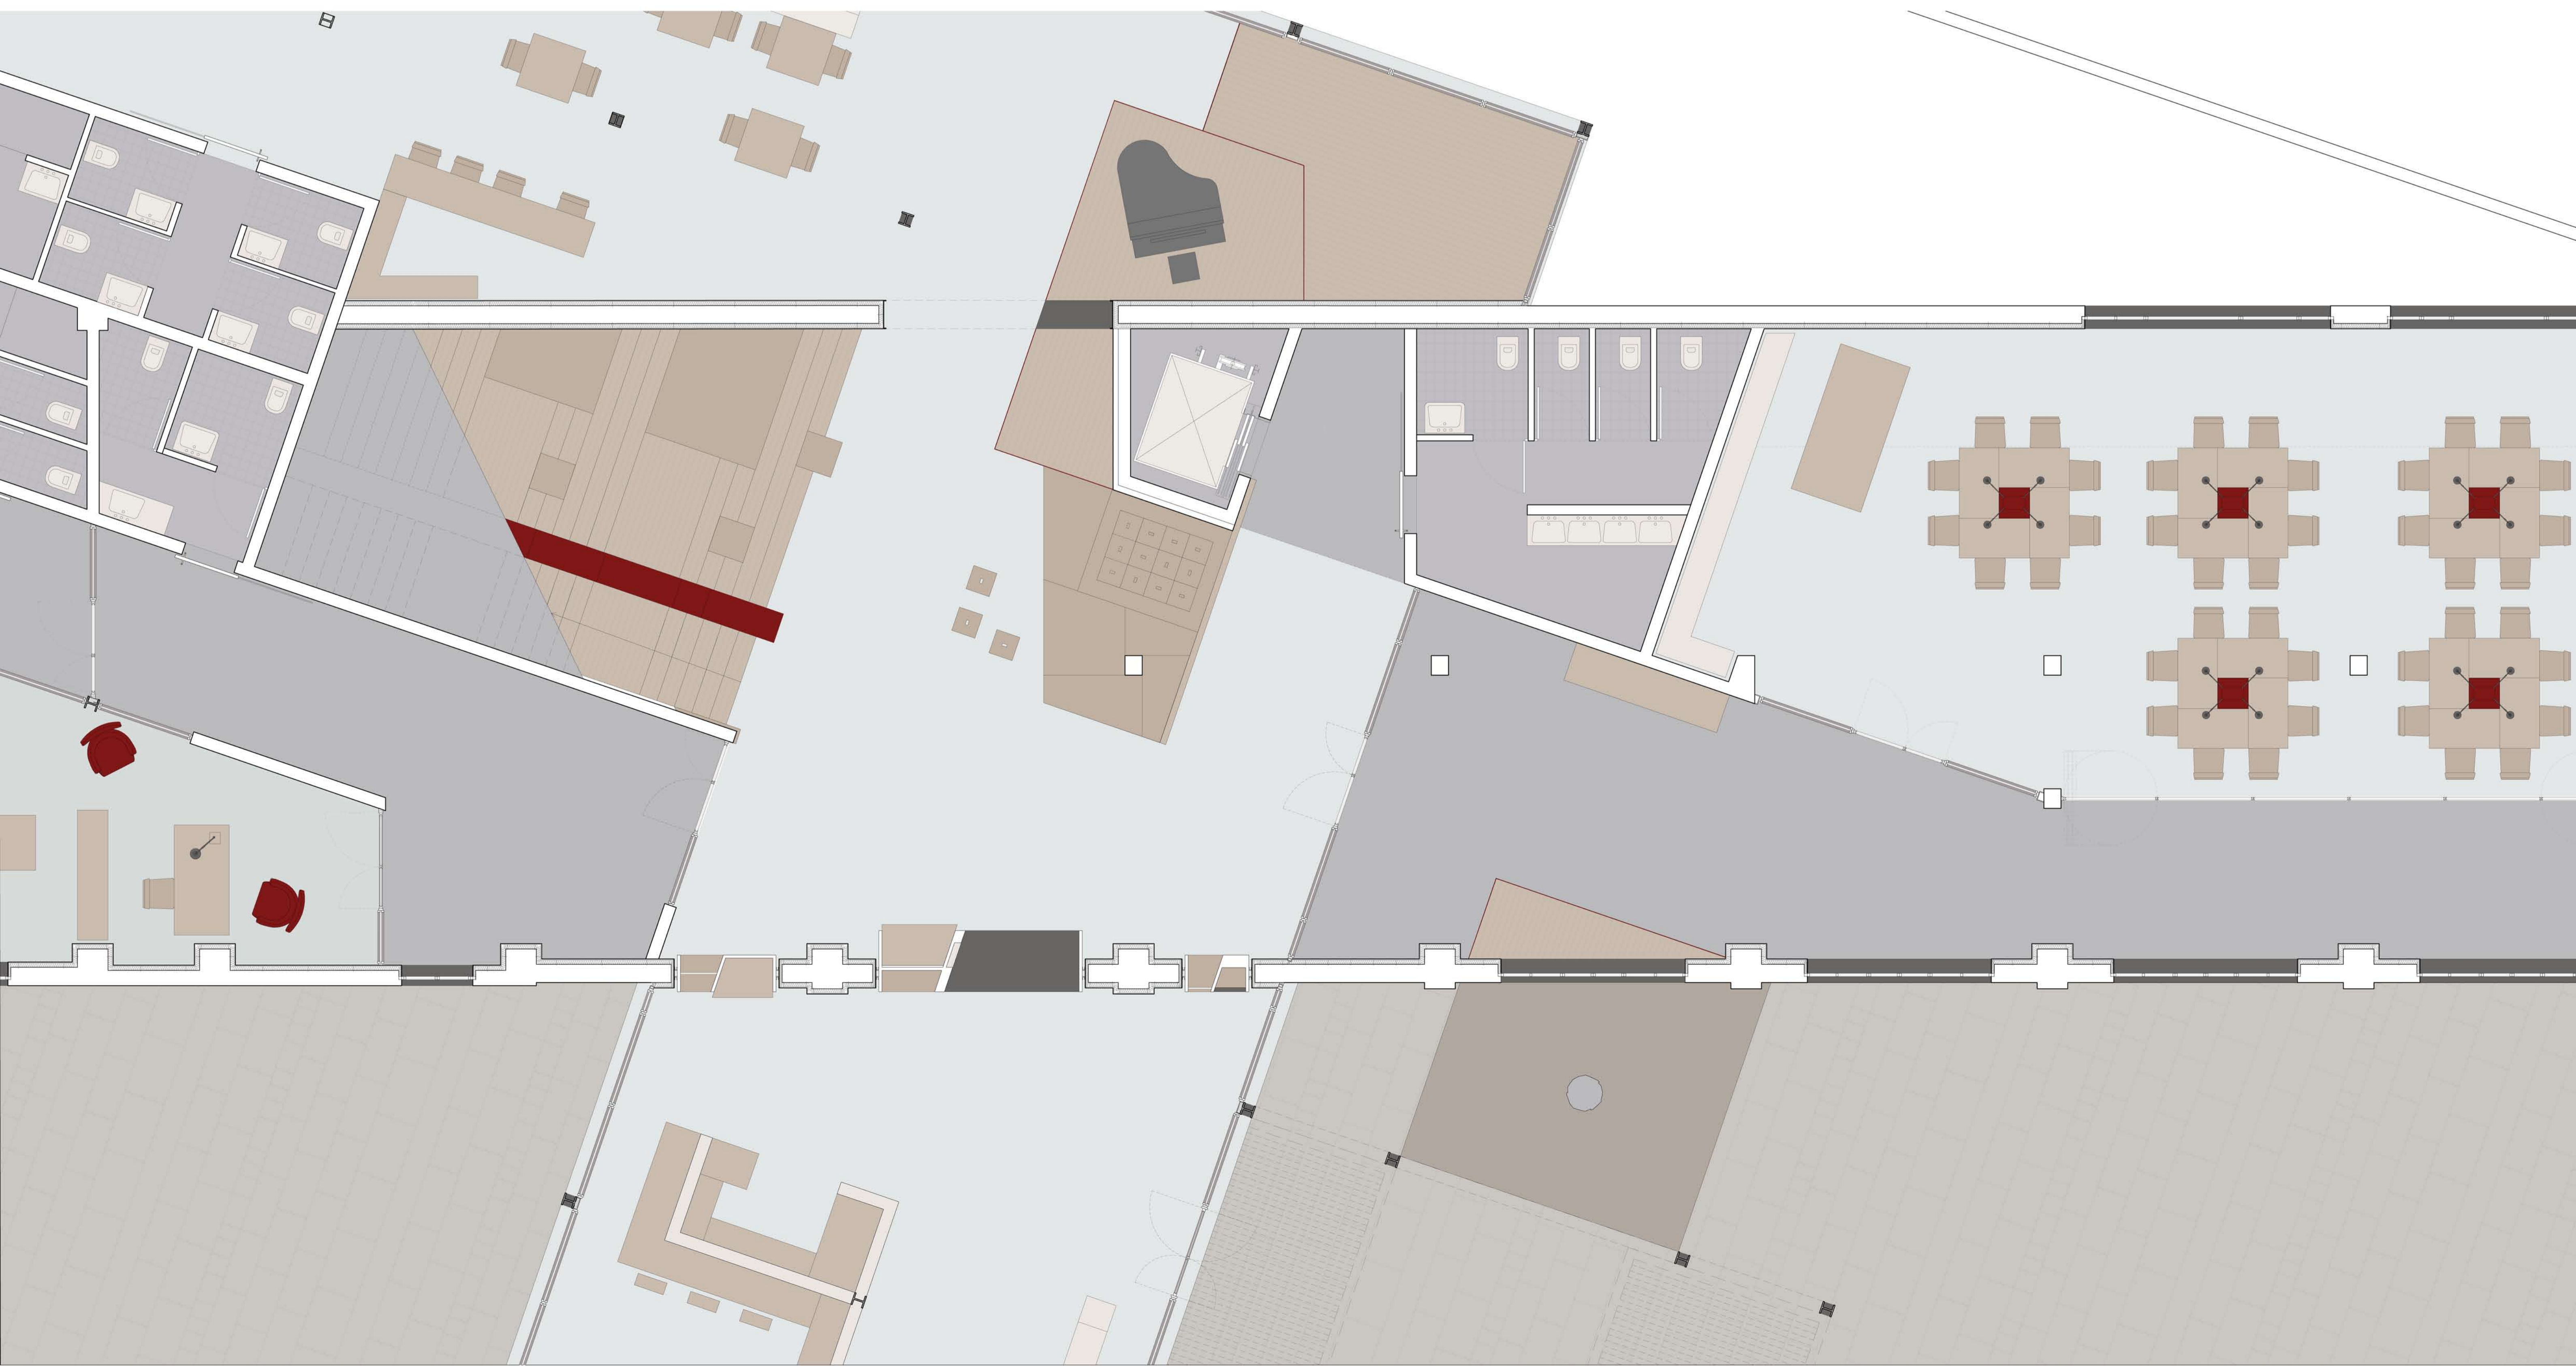

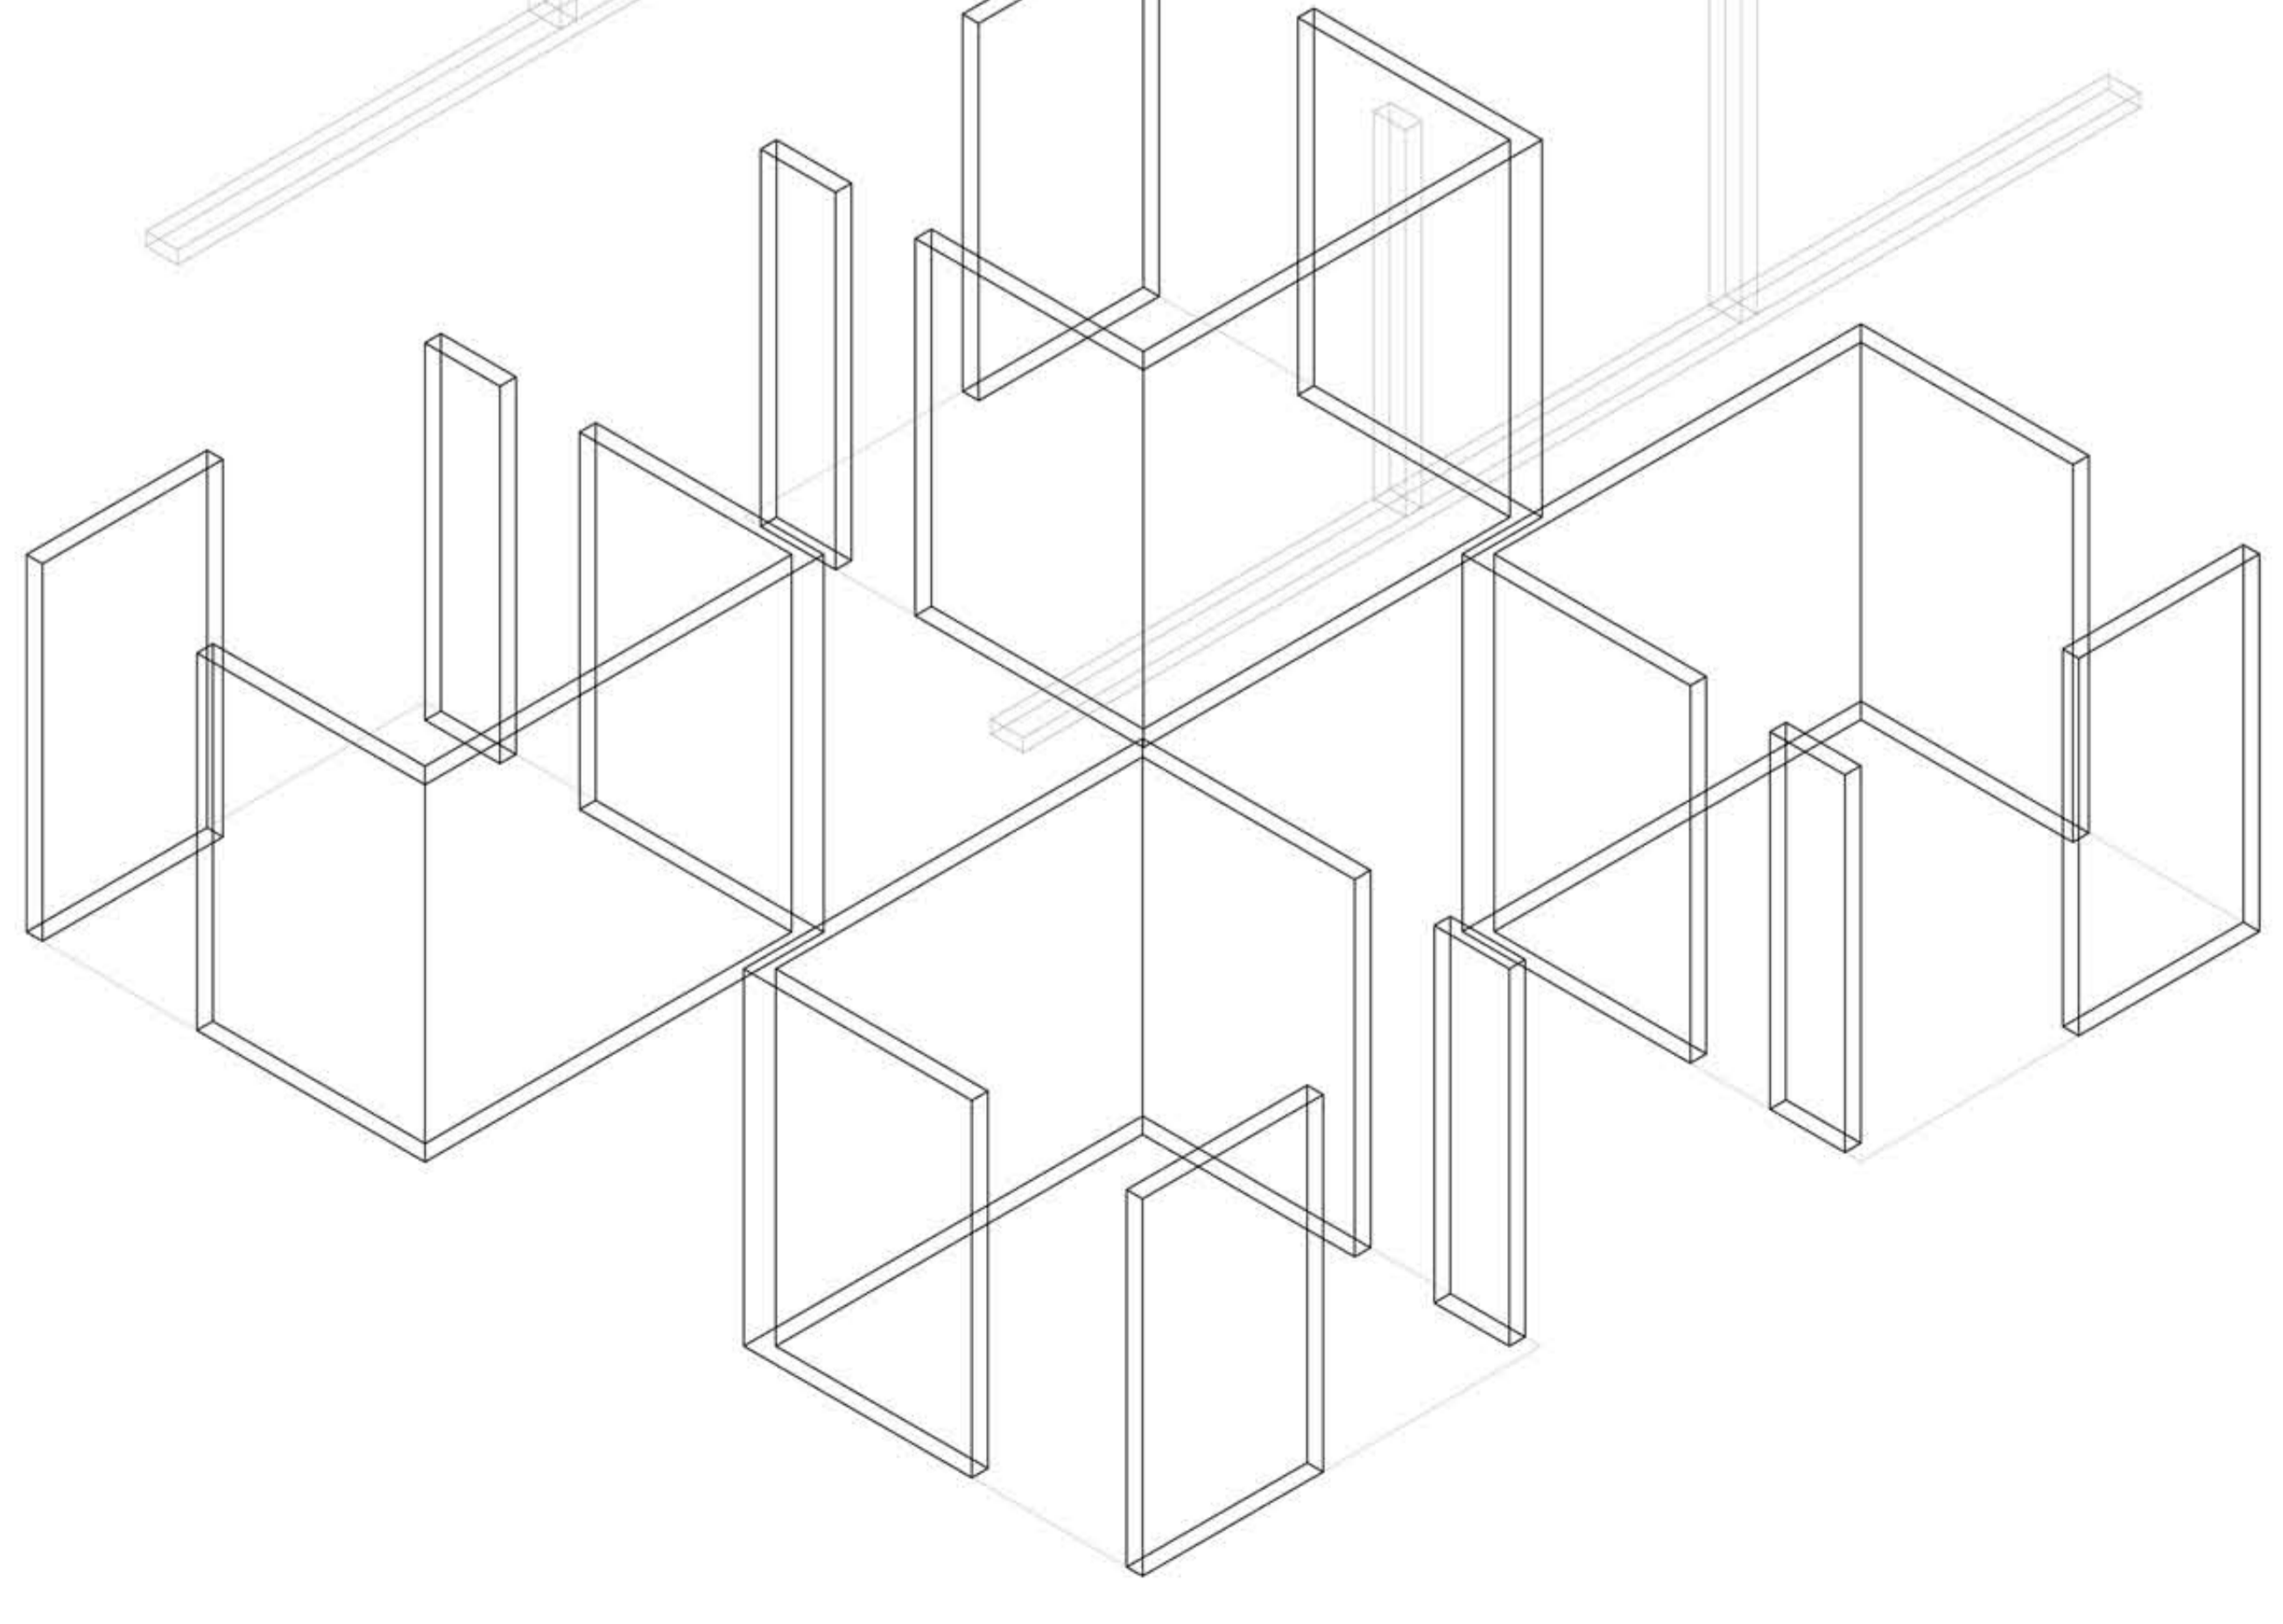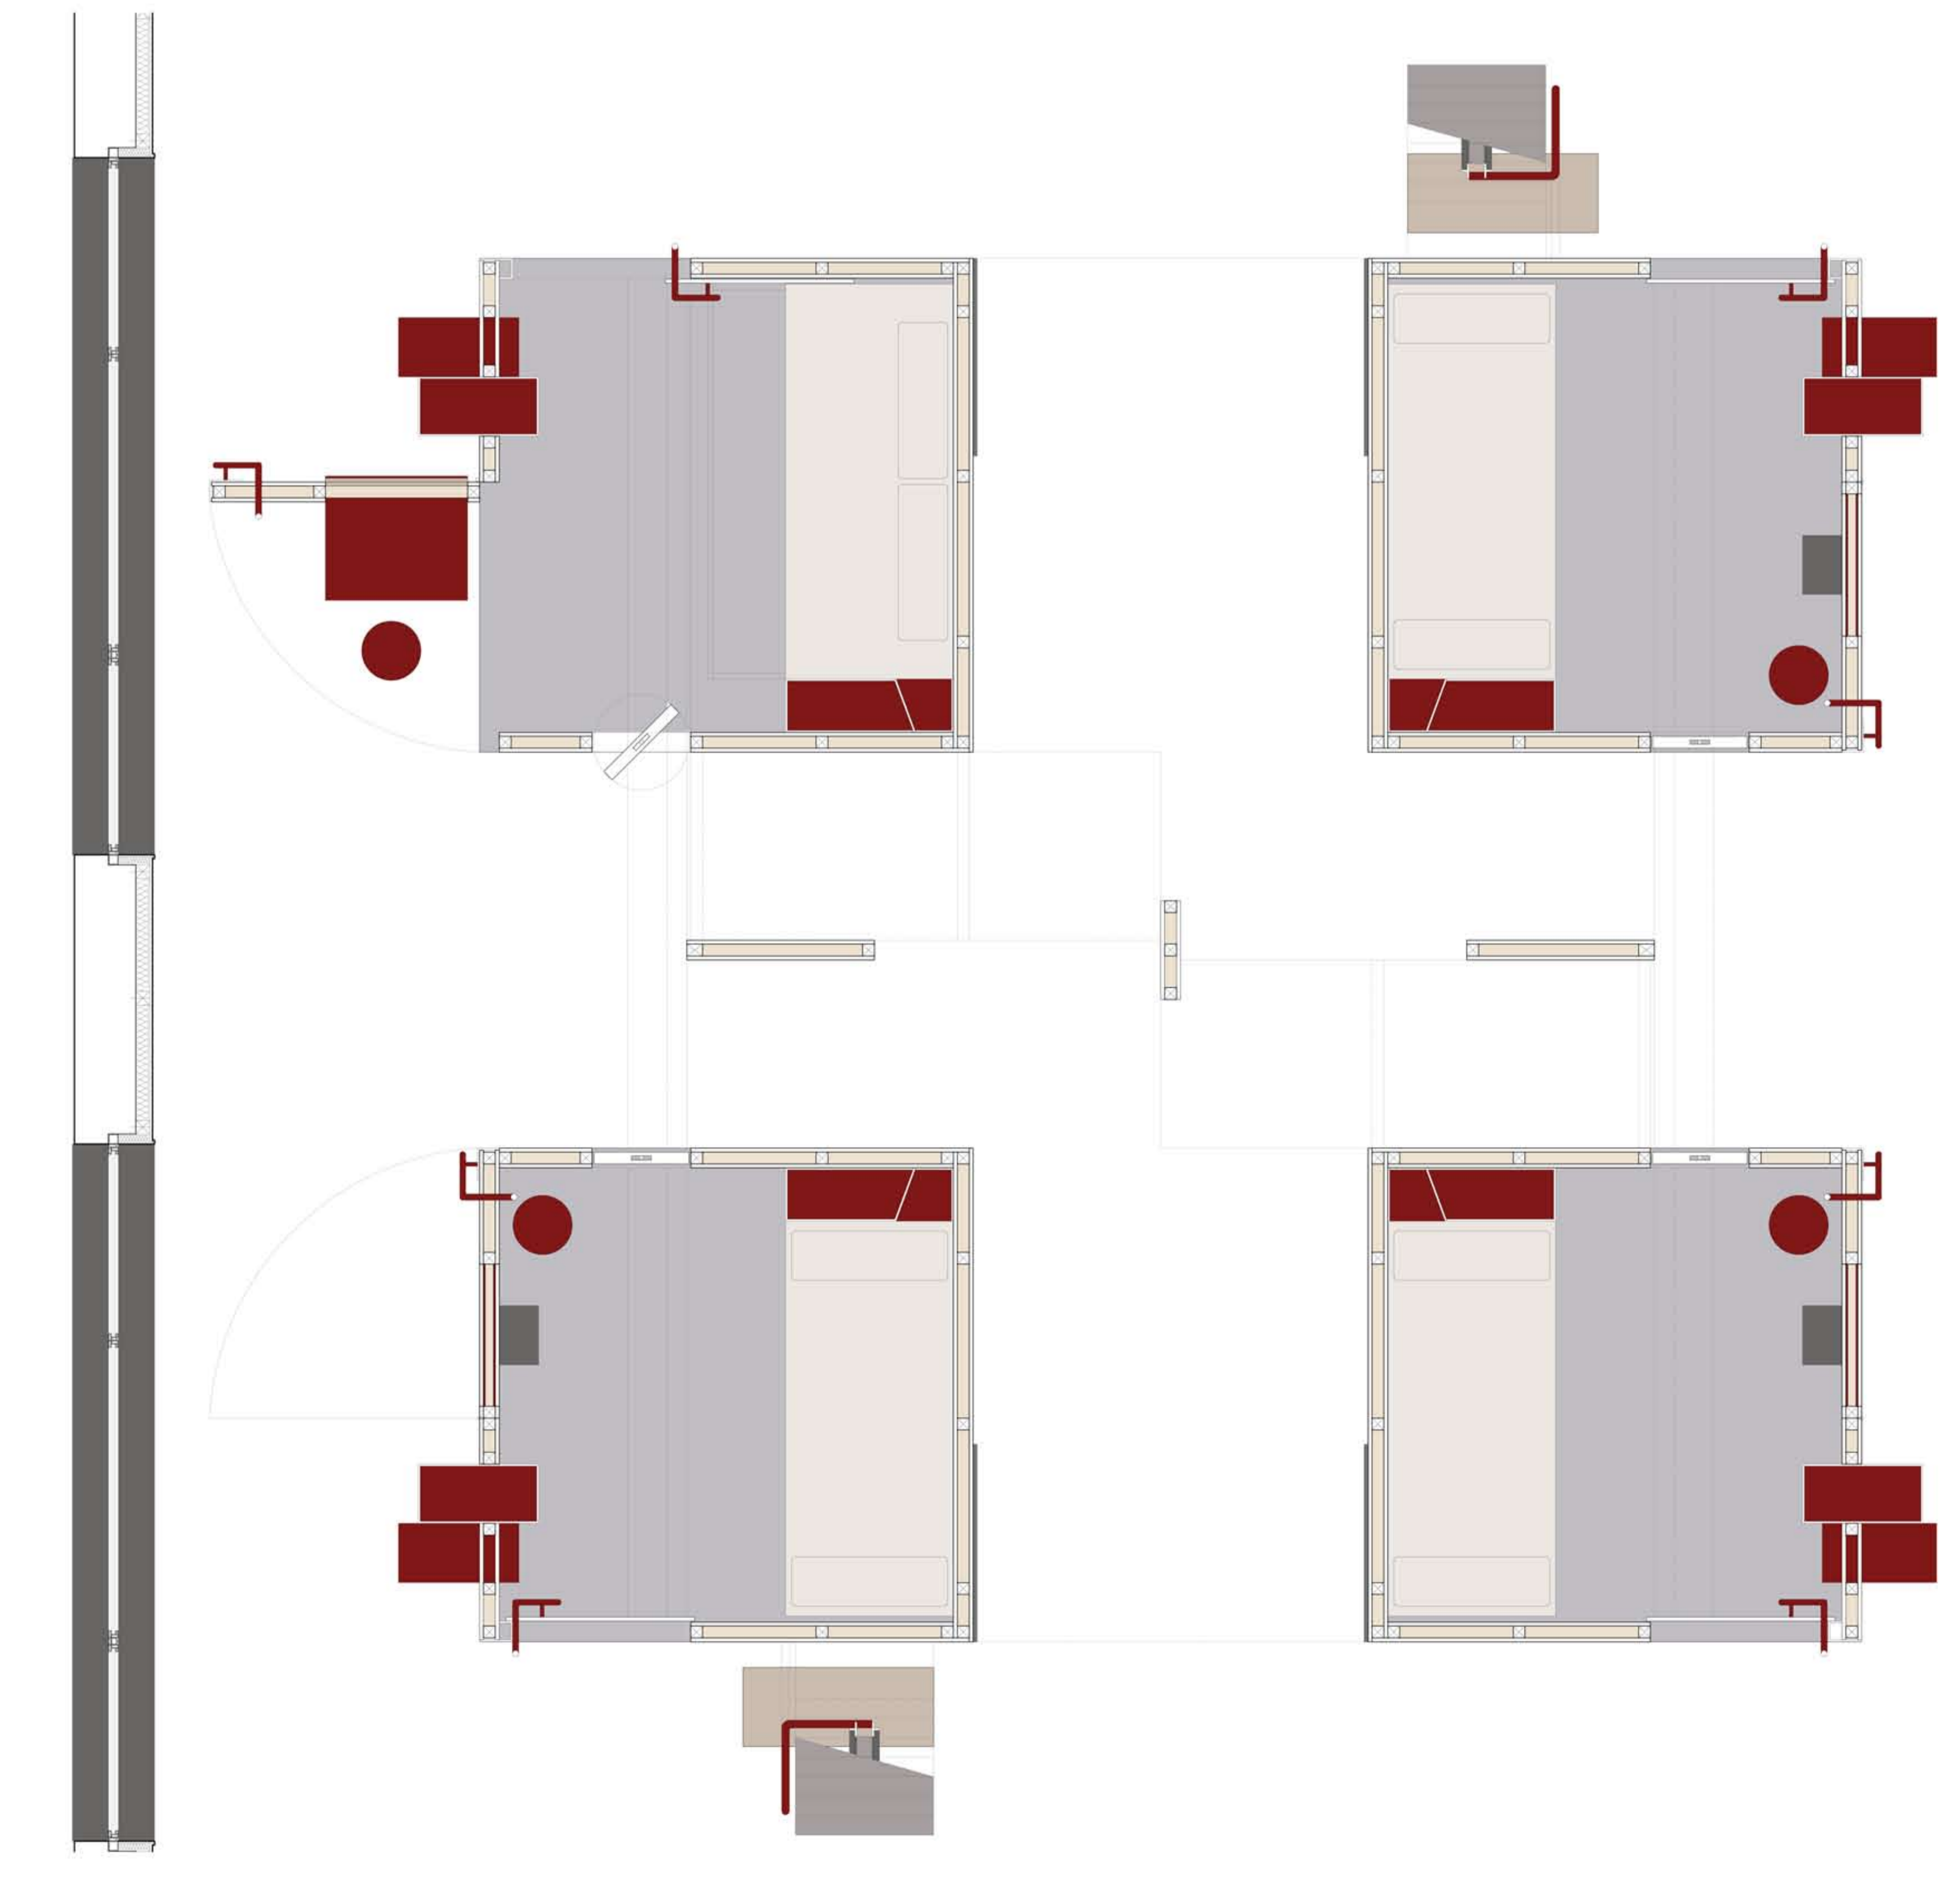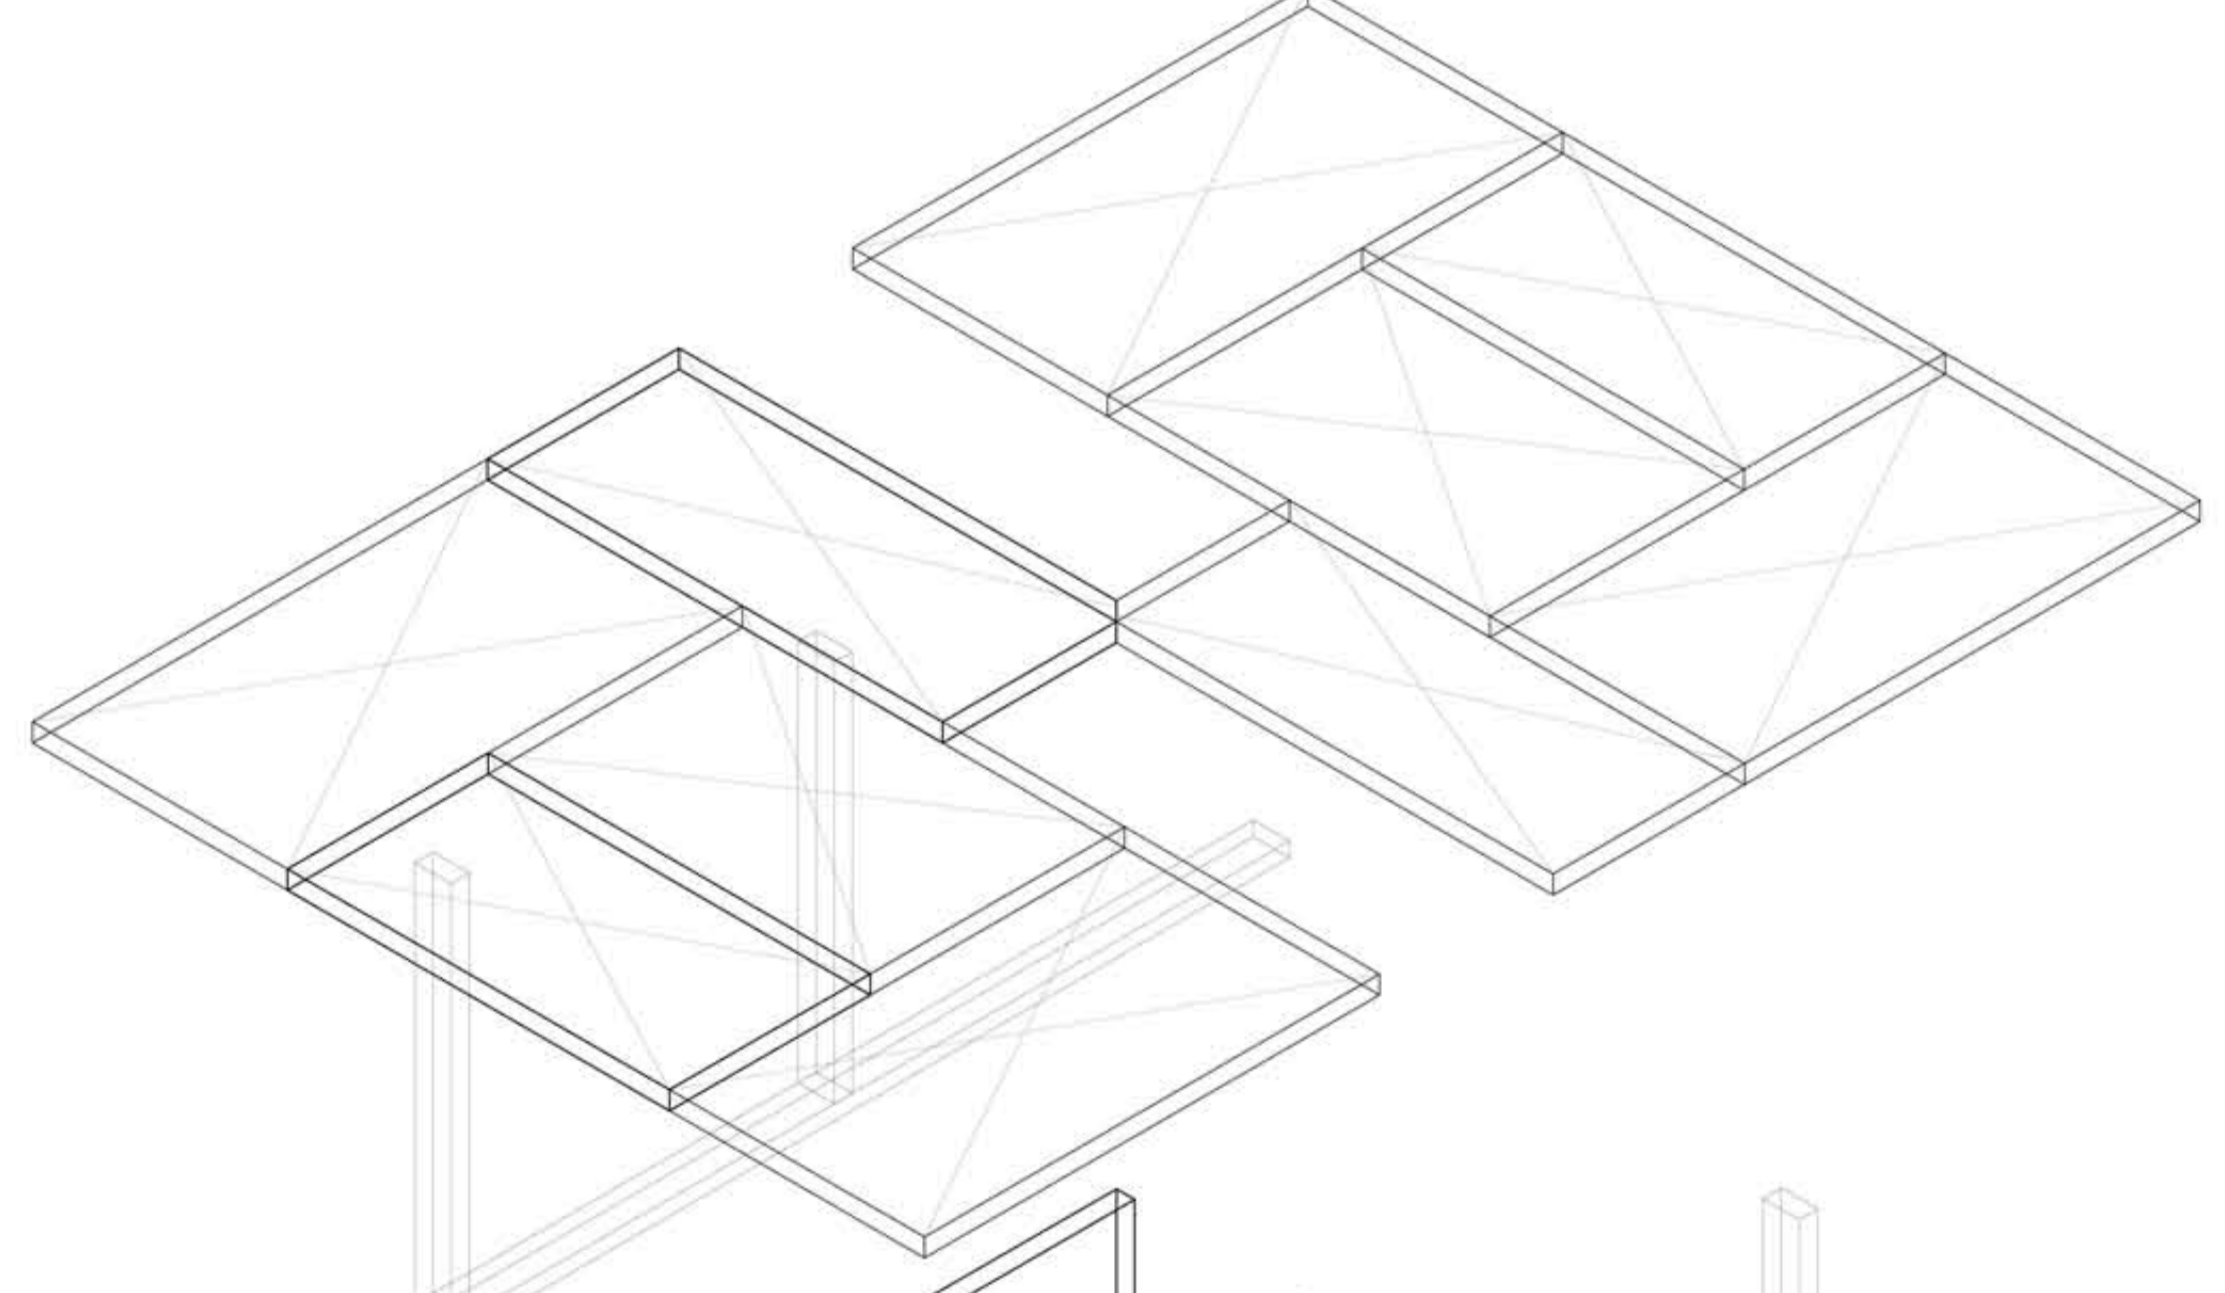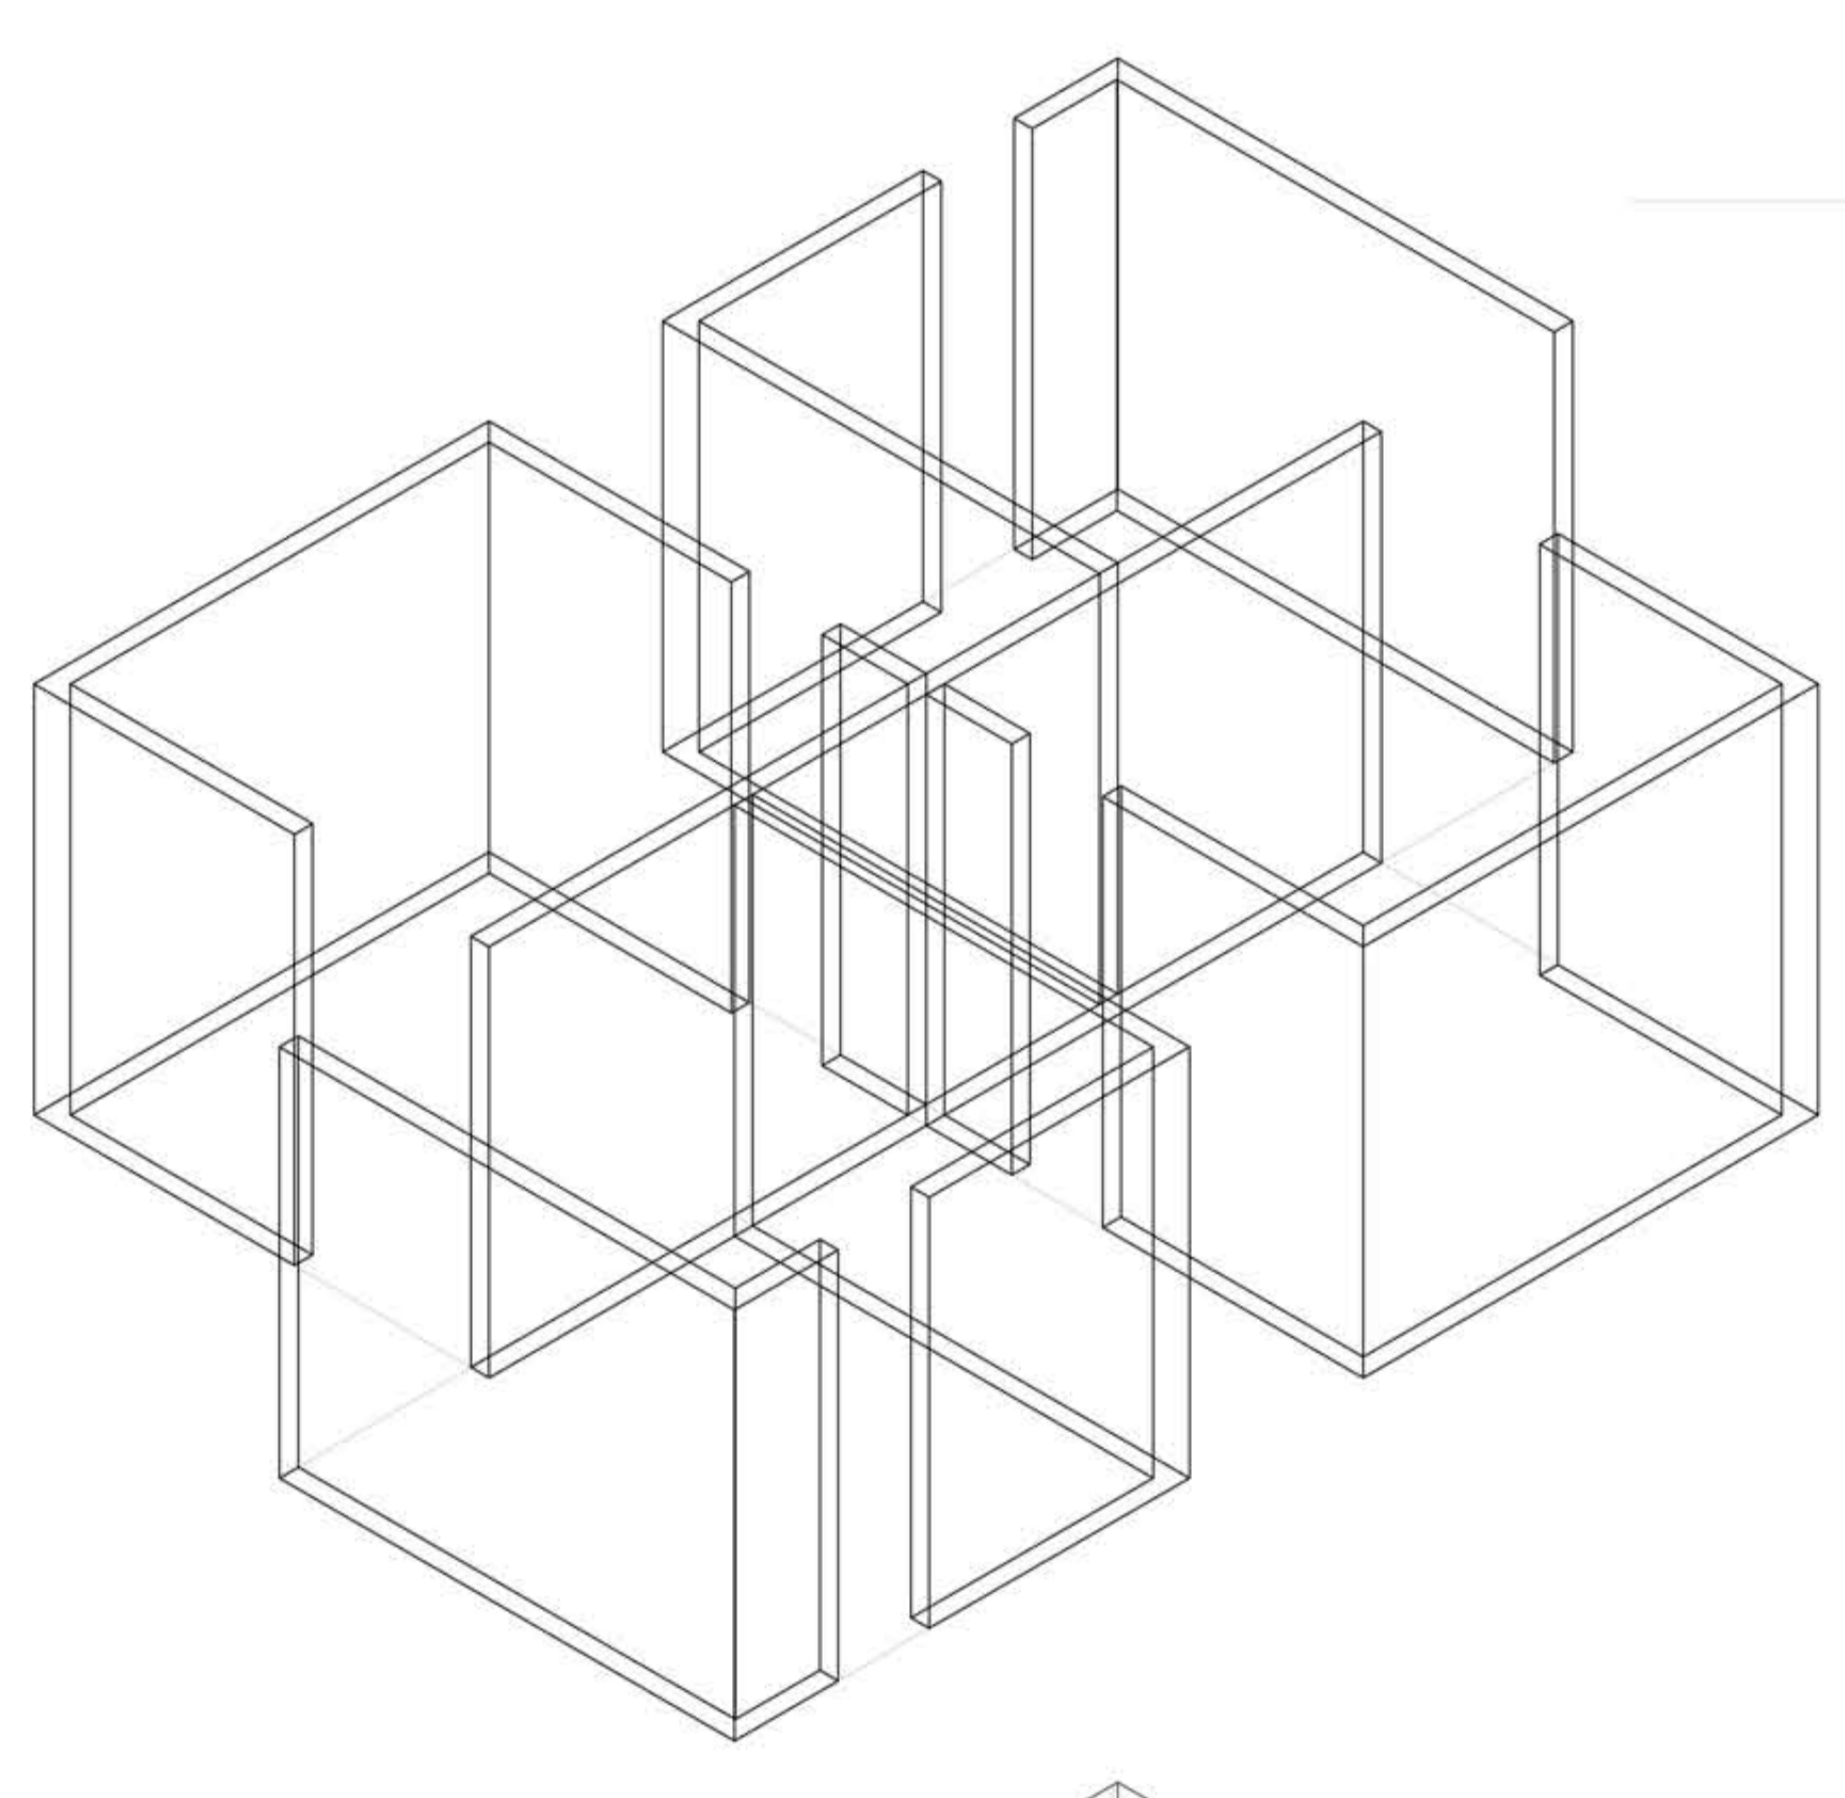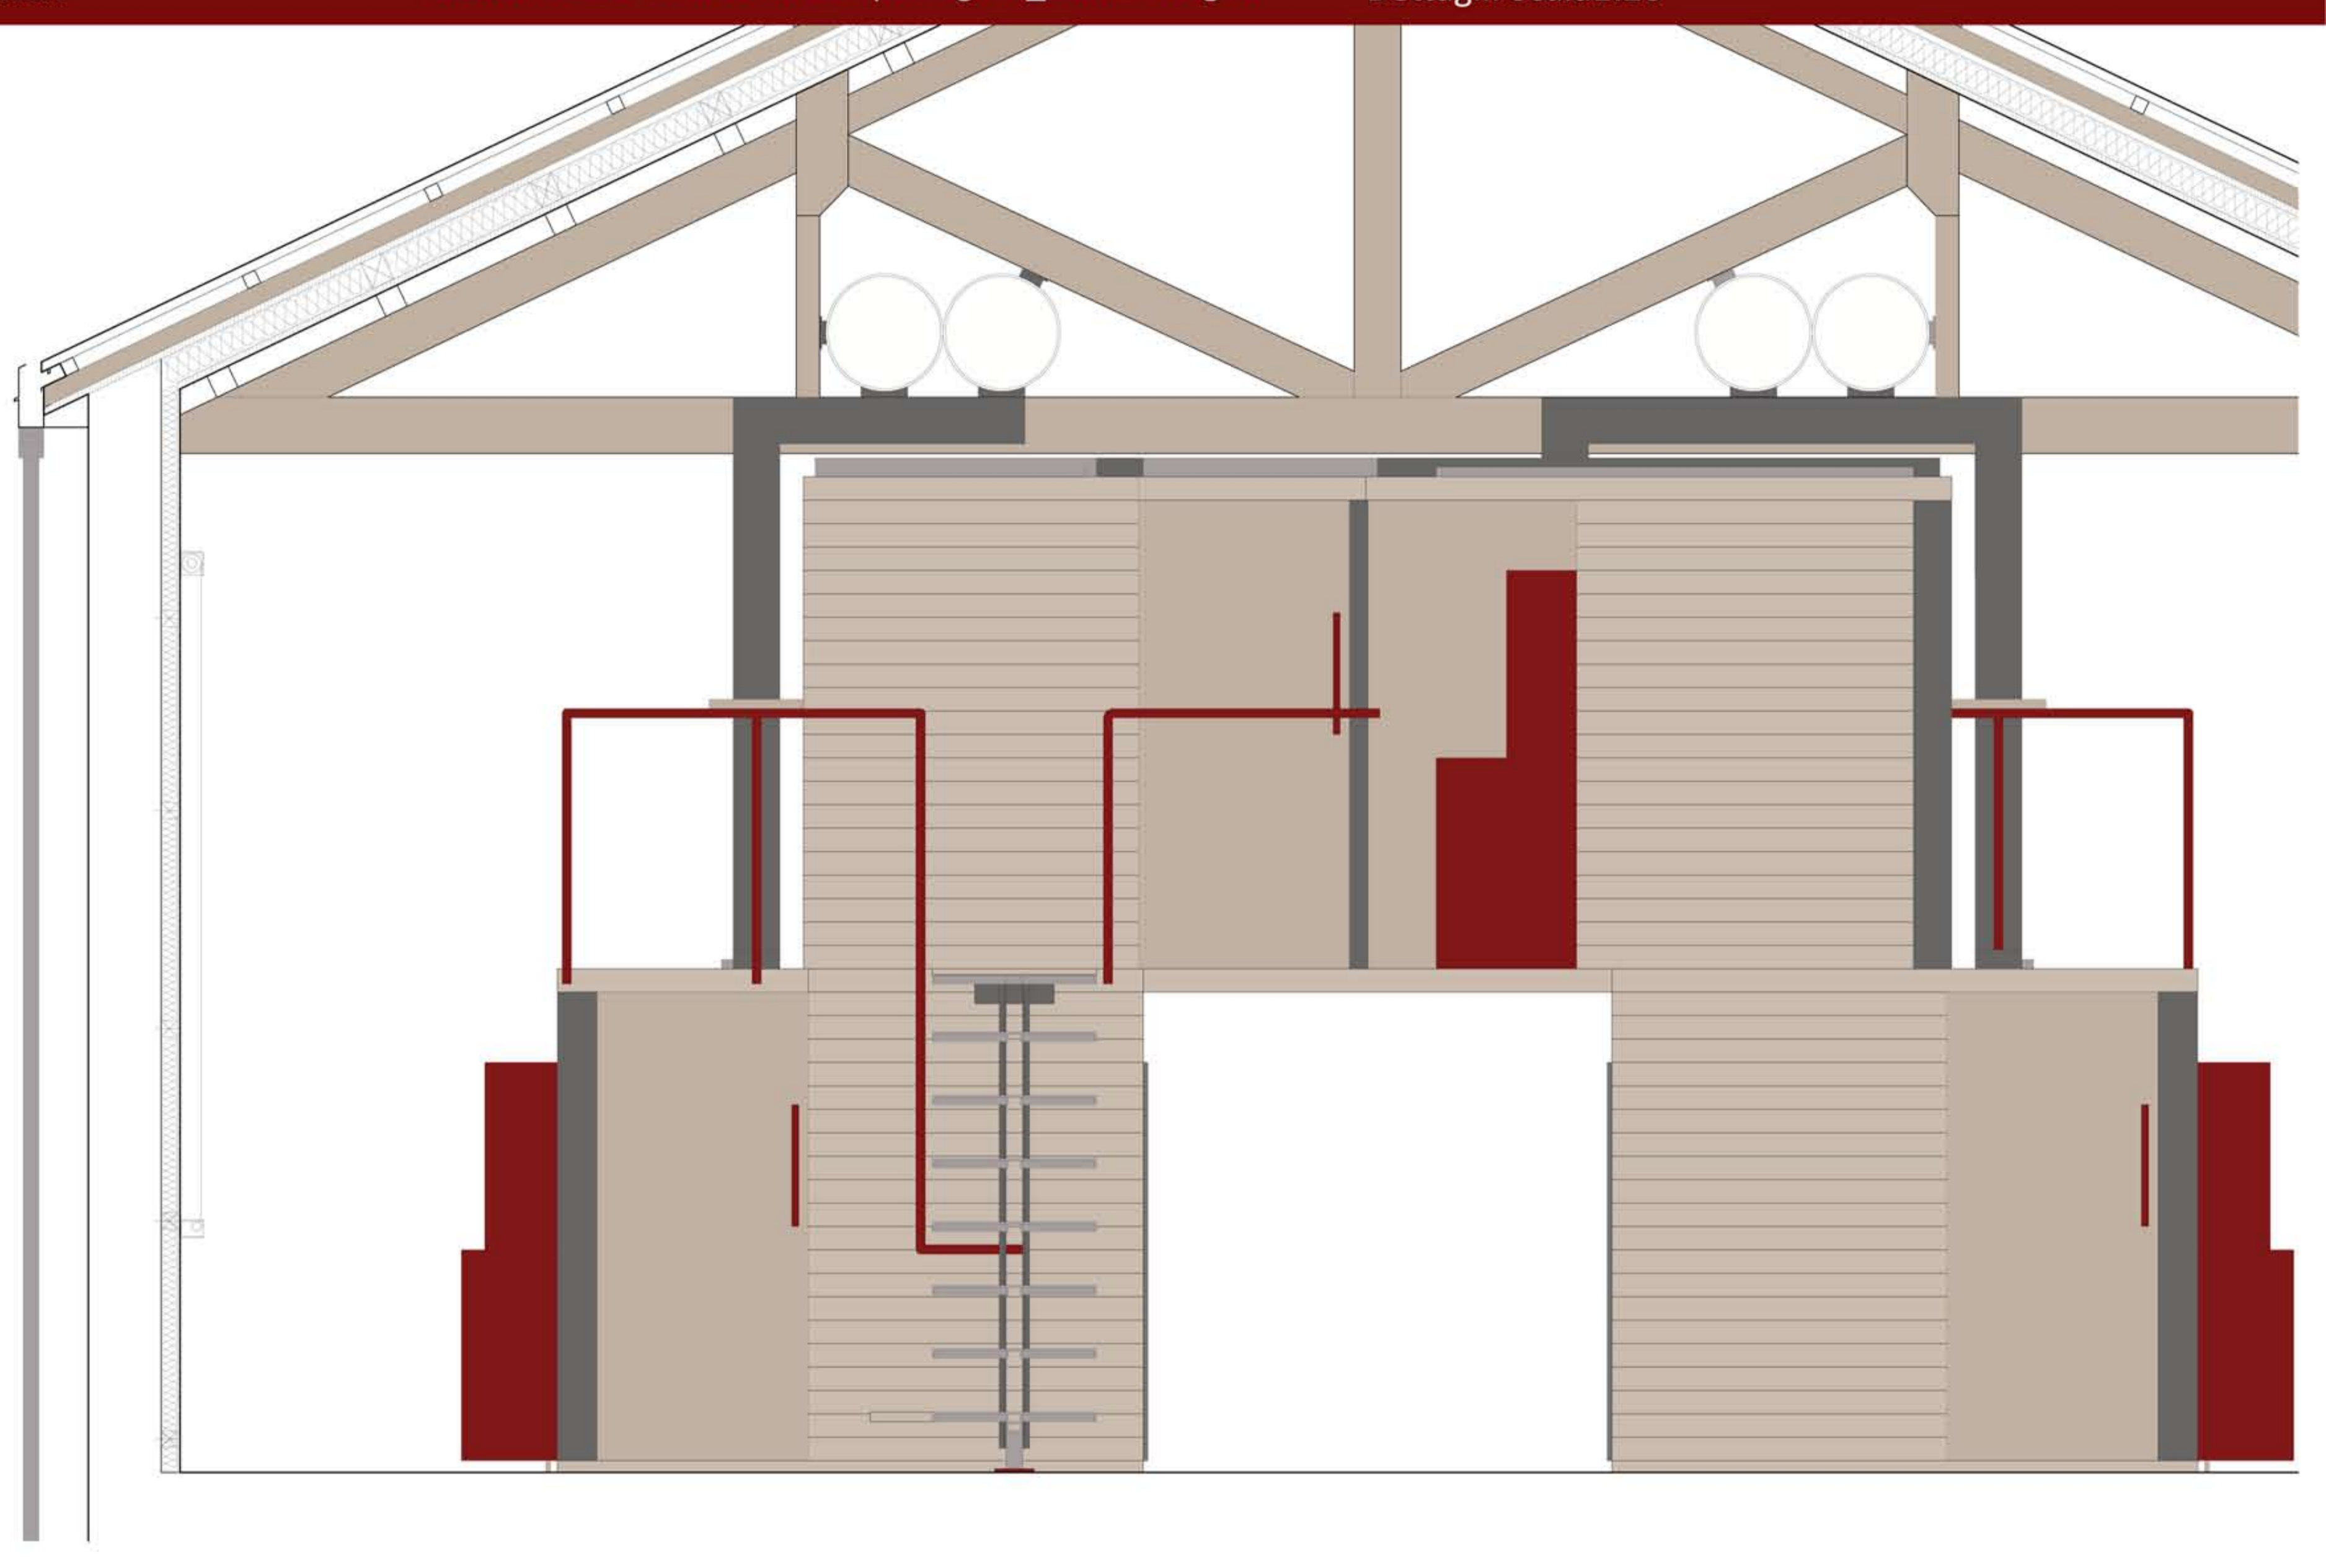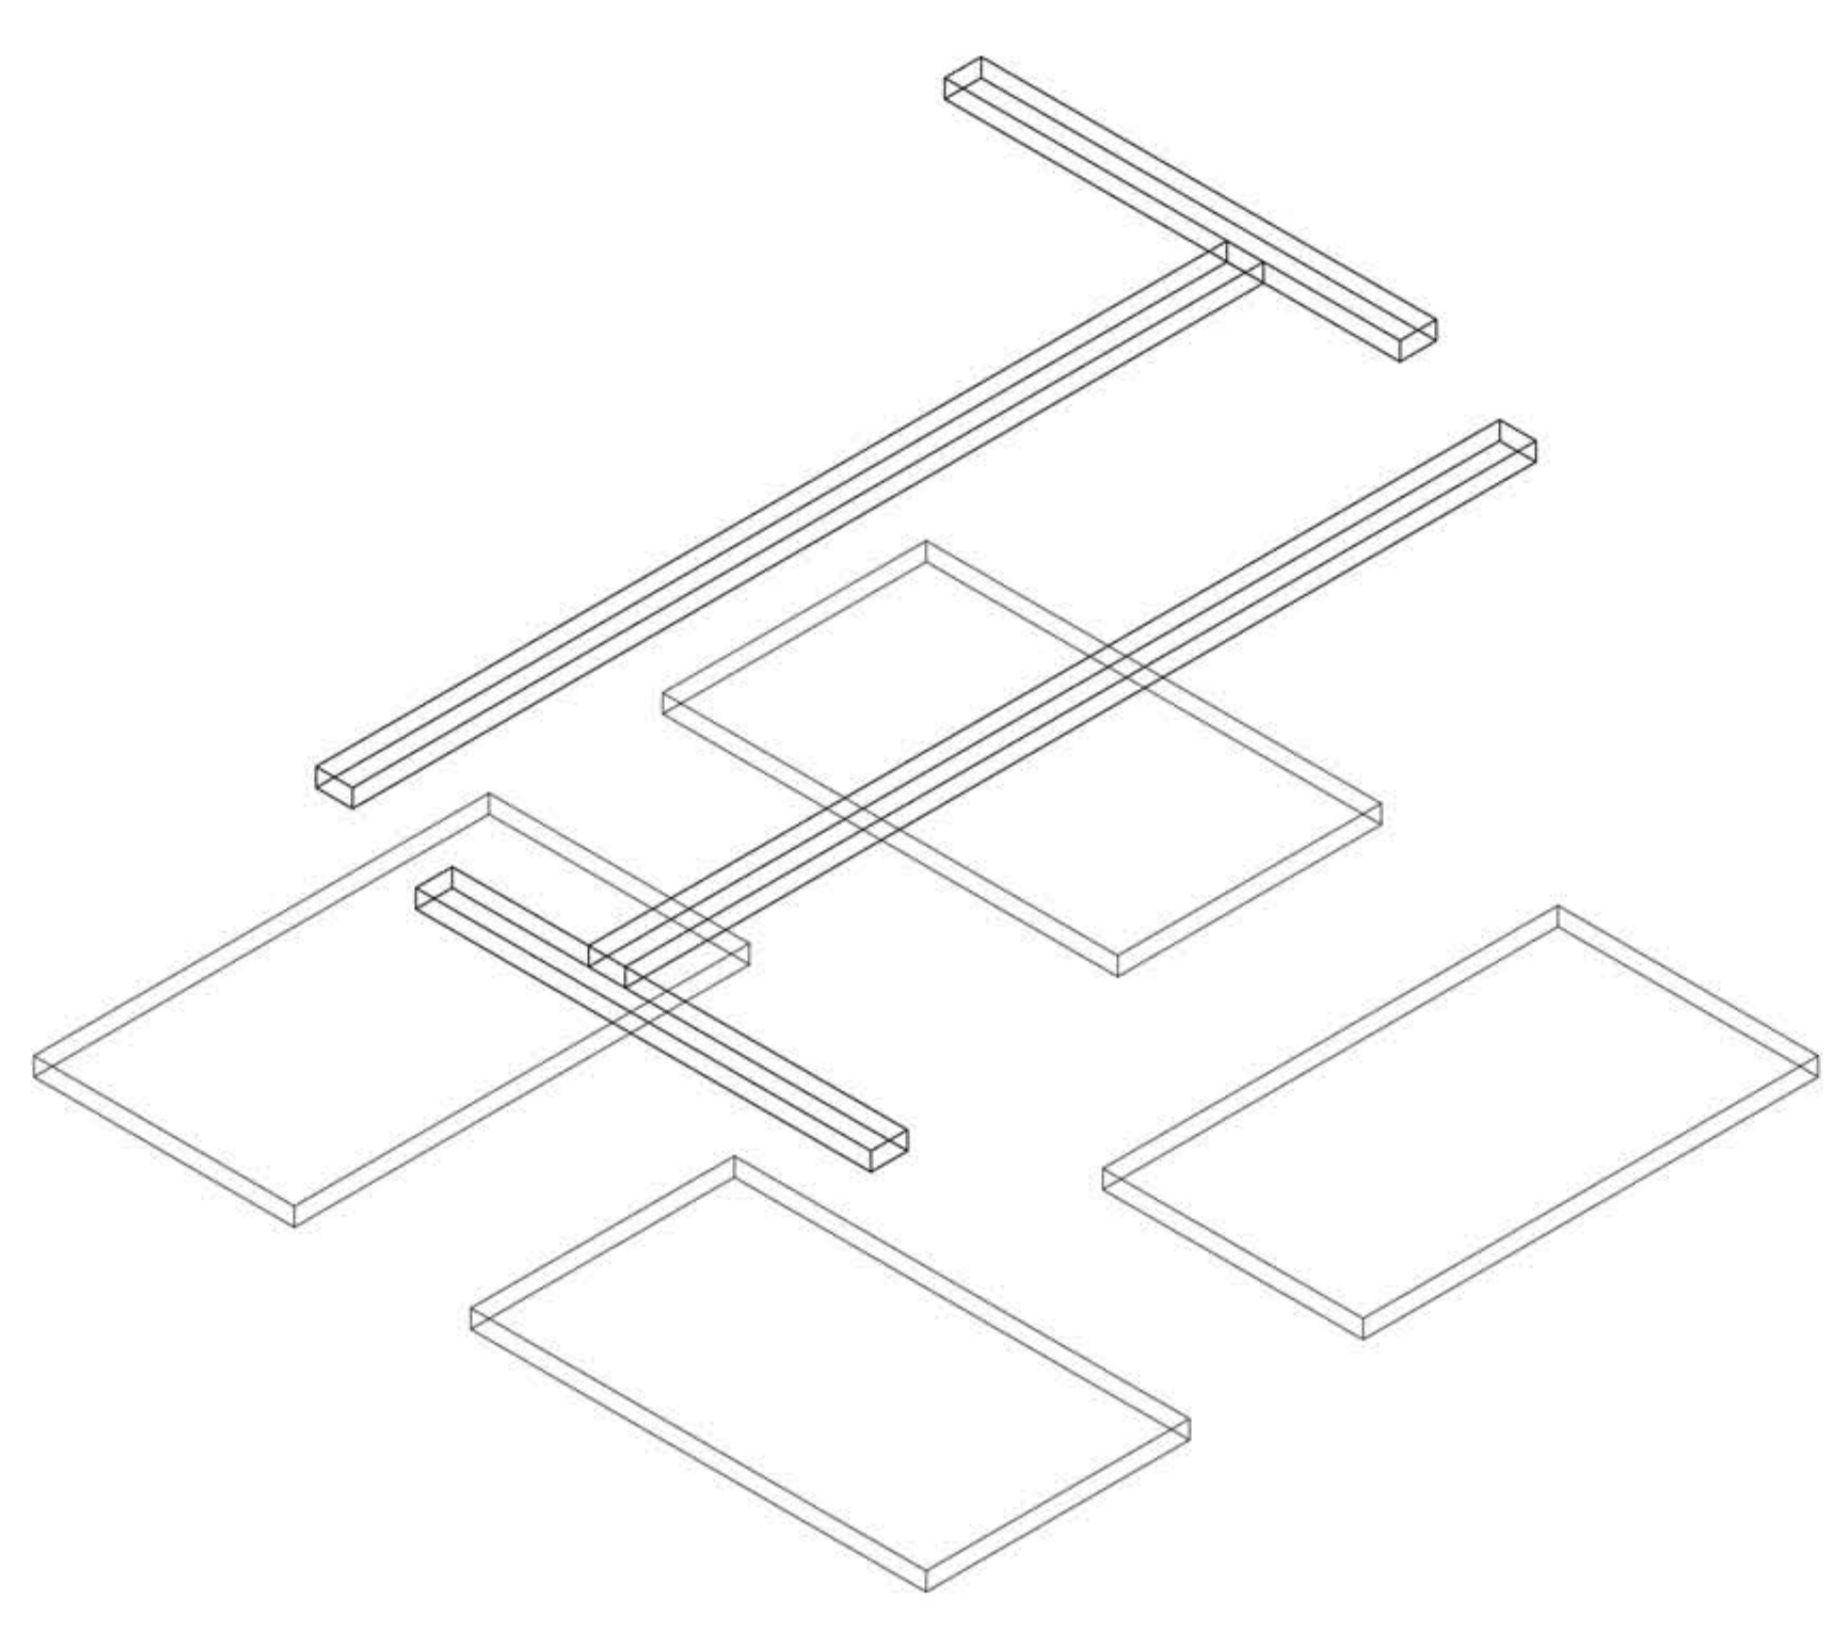

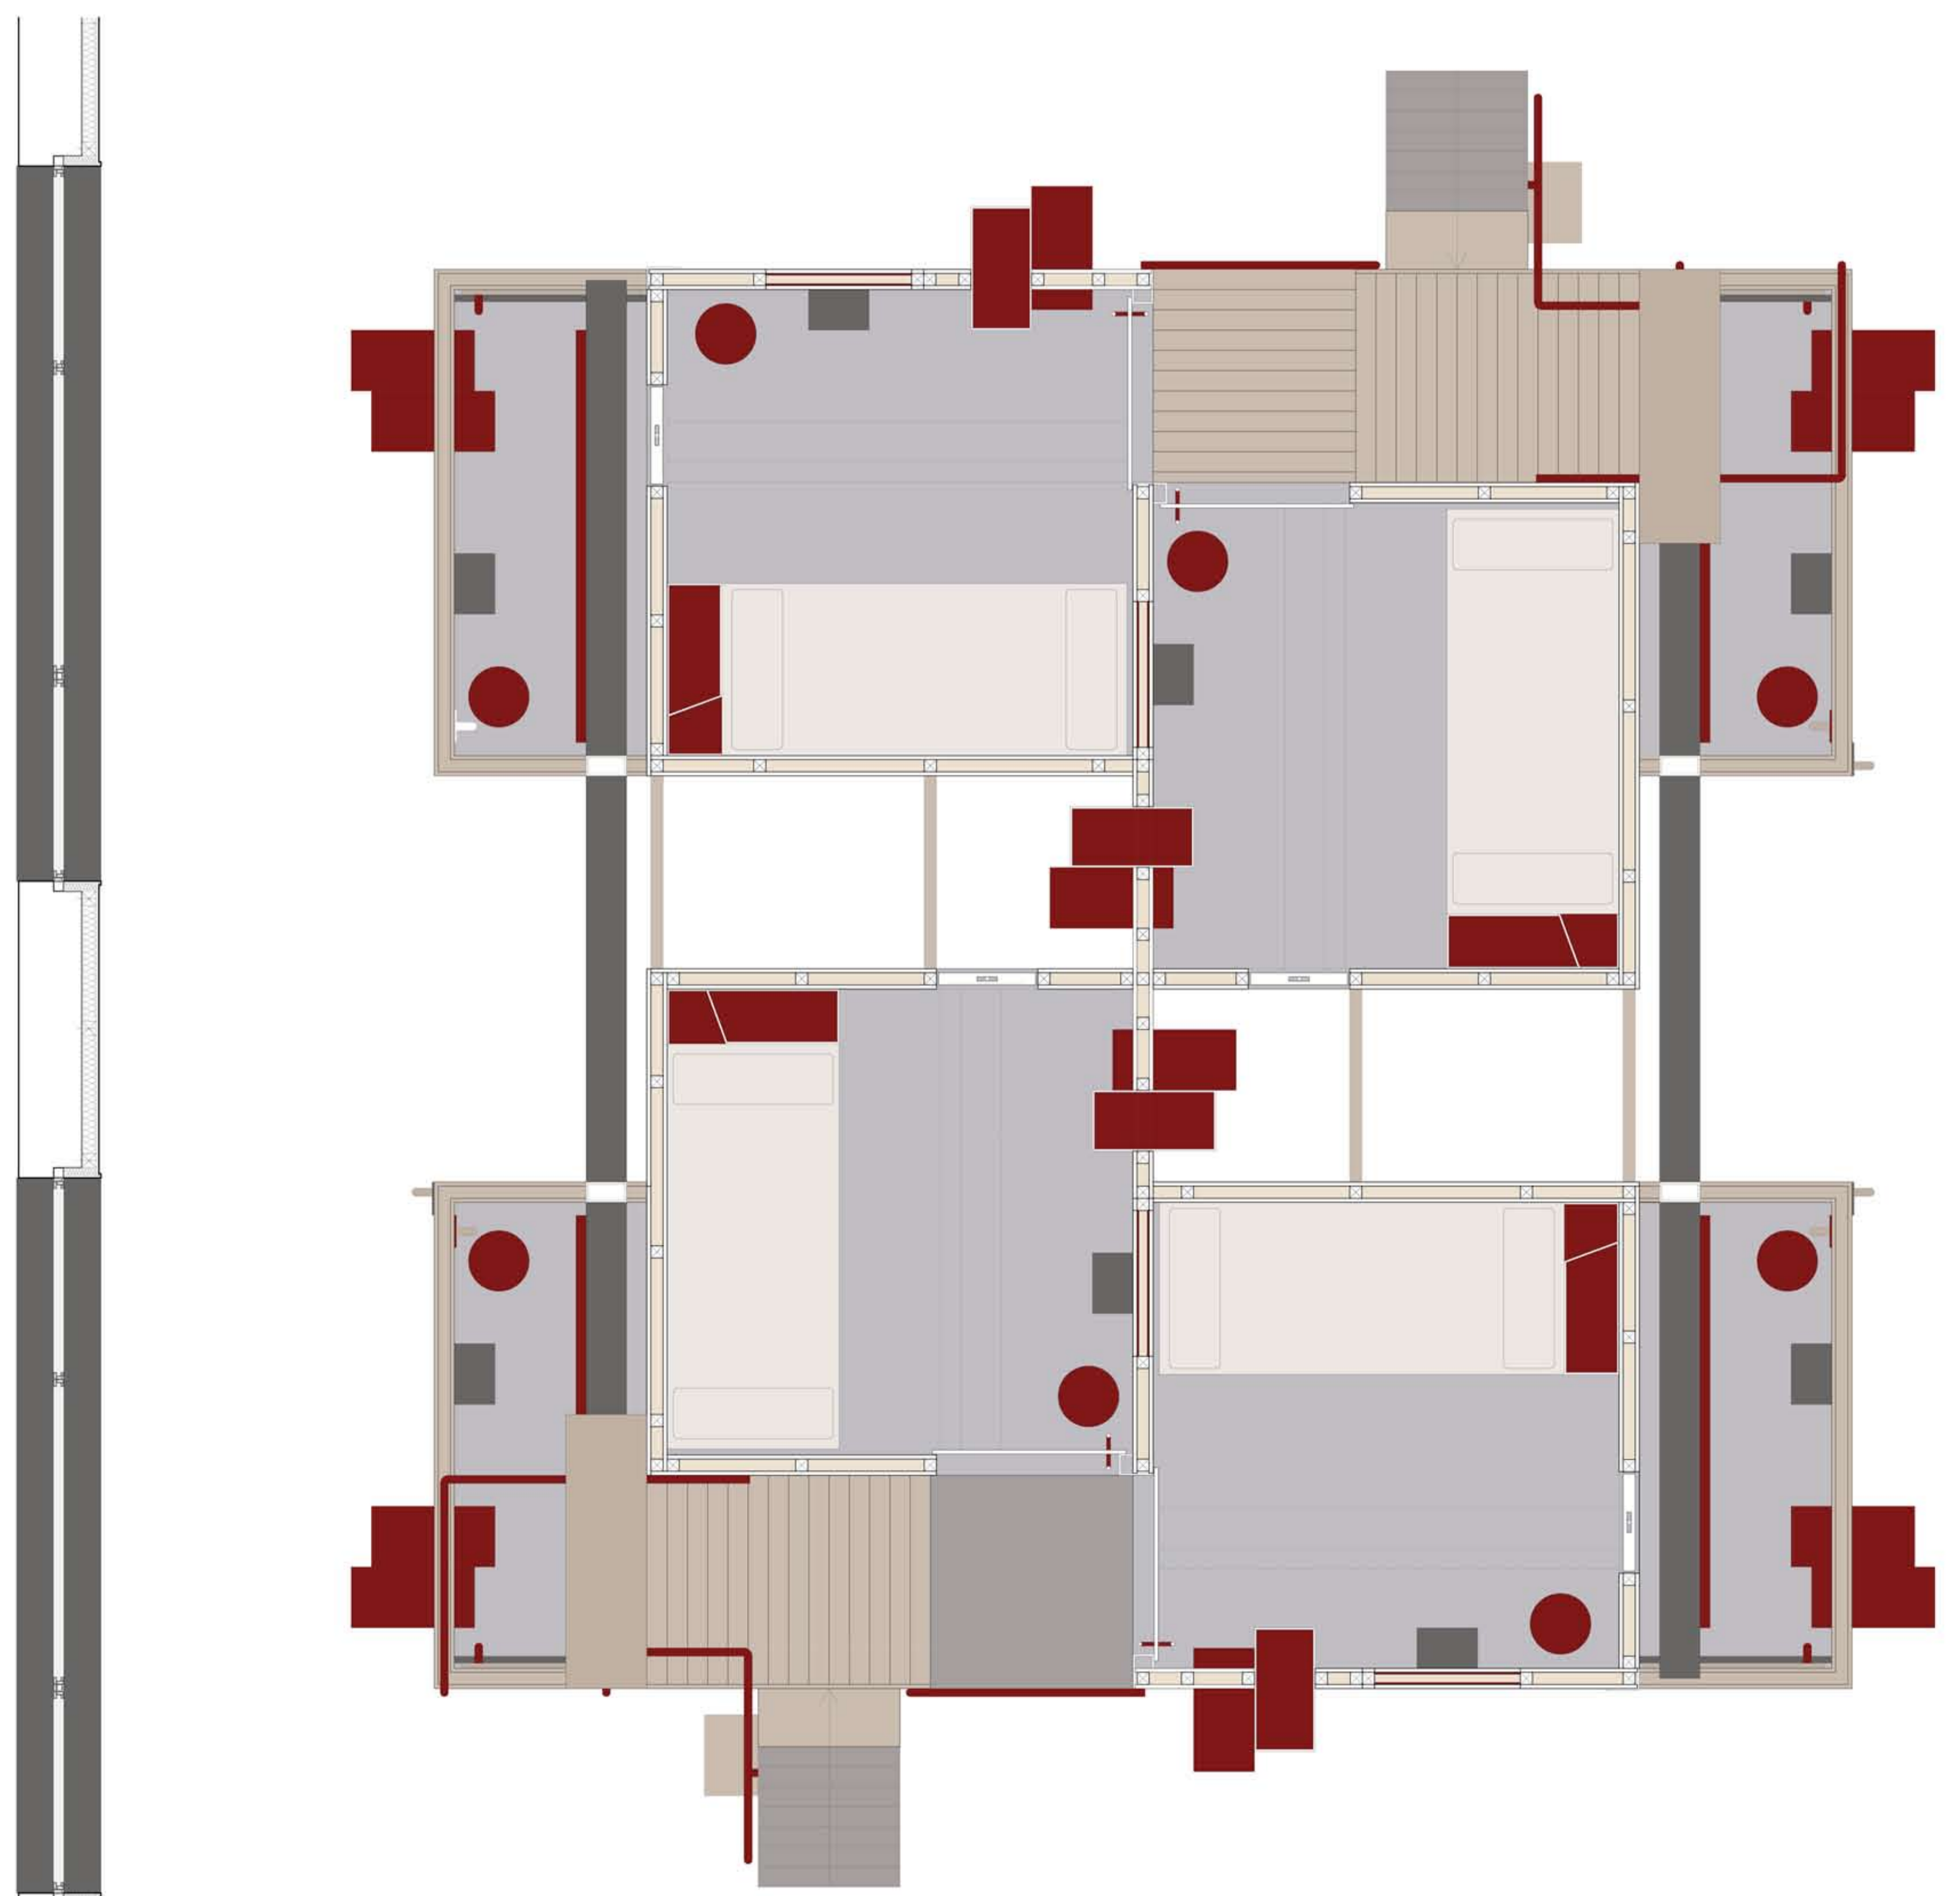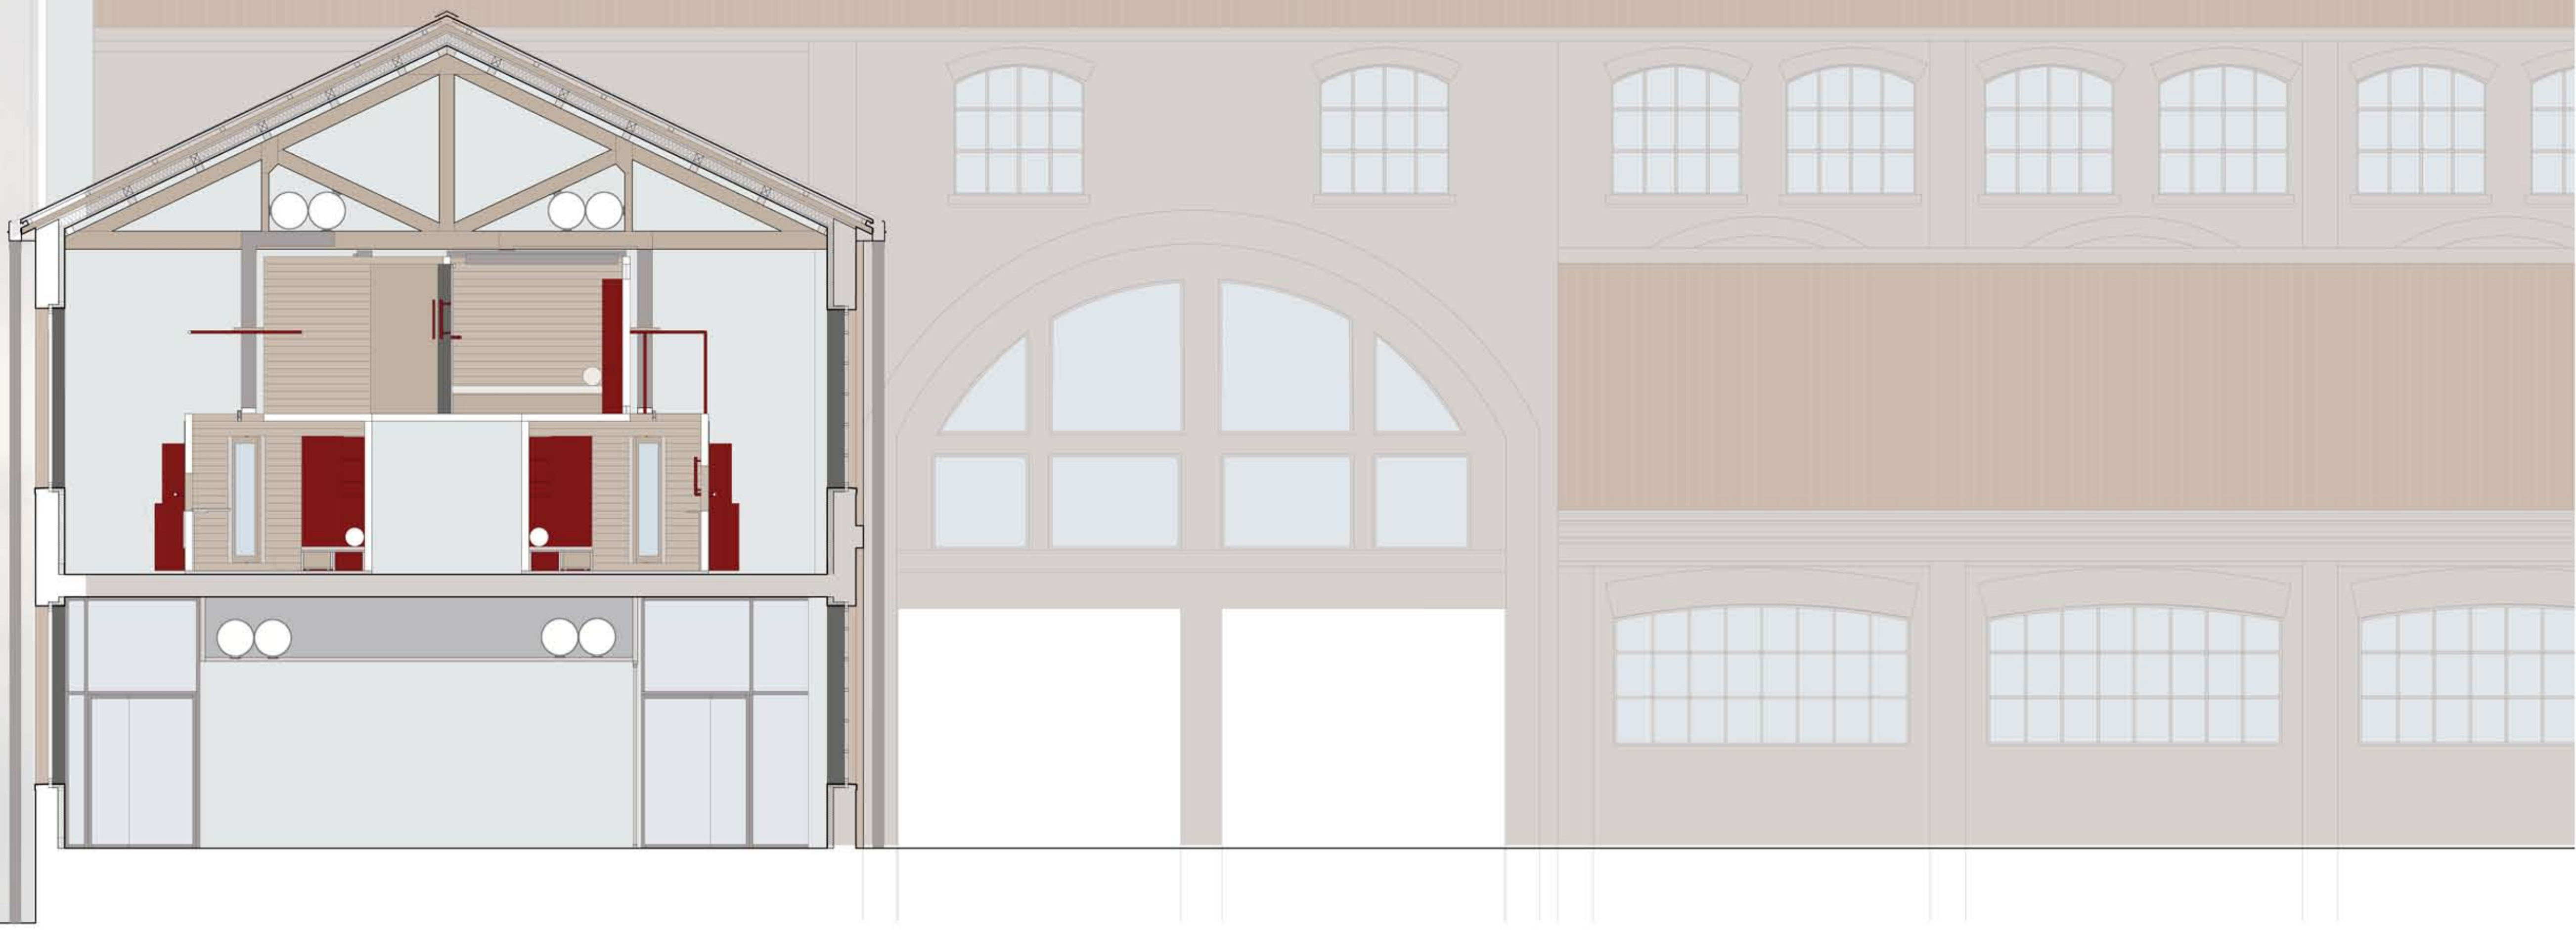

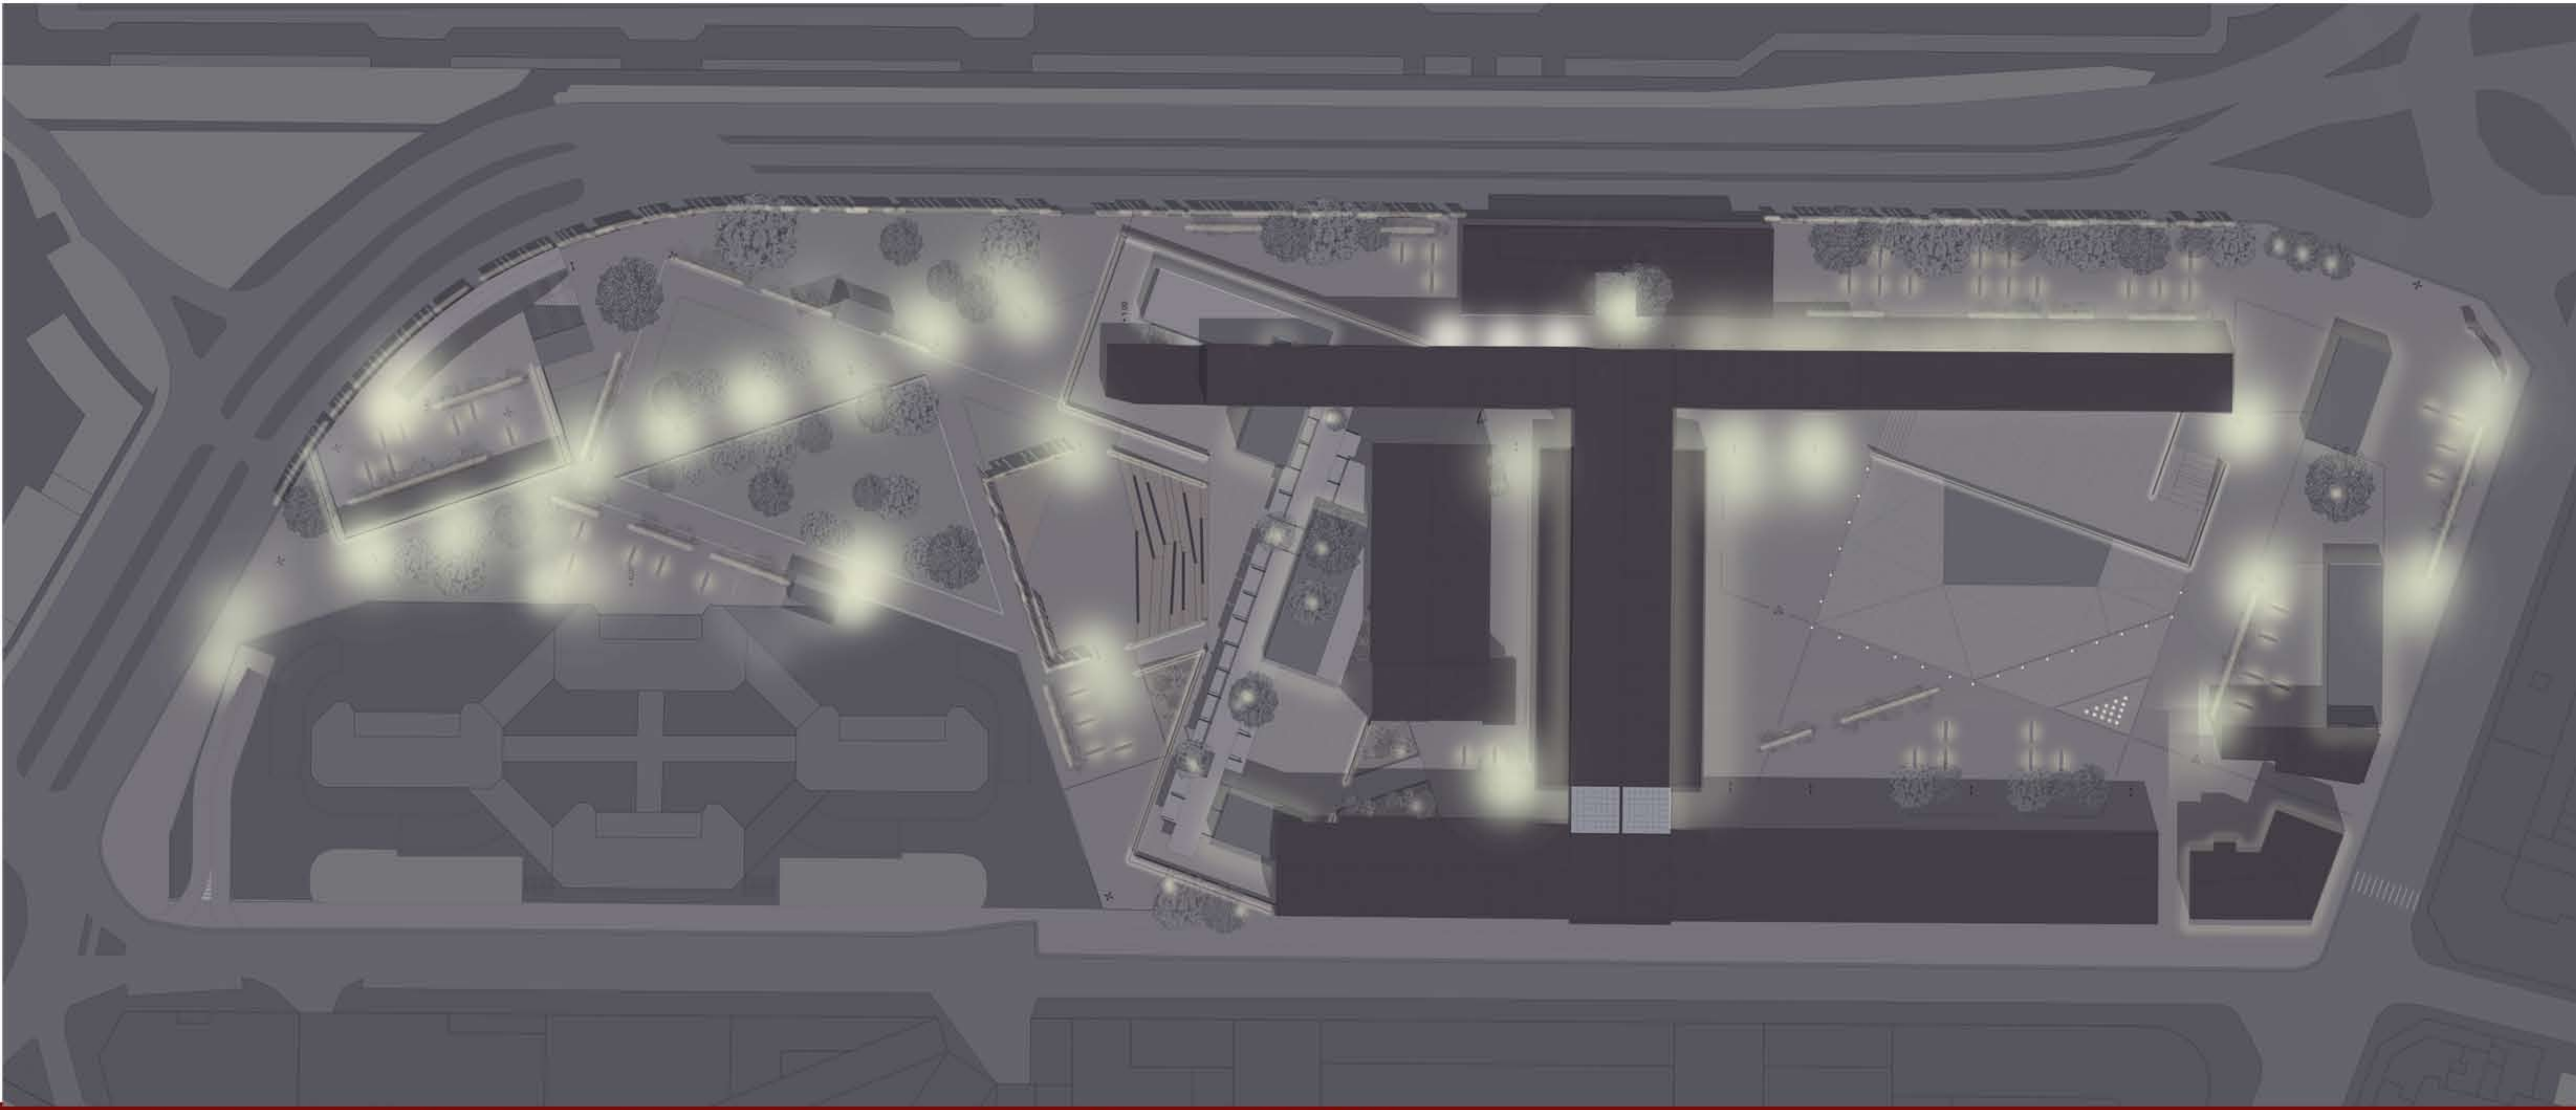

Politecnico di Milano_Scuola di Architettura Civile_Tesi di laurea magistrale in Architettura_AA 2010-2011


Nella città internetica. Spazi per nuove relazioni culturali. Incontro, dibattito, formazione alla Fabbrica del Vapore.

Relatore: prof. Roberto Rizzi _ Correlatori: proff. Marta Averna e Stefano Levi Della Torre _ con: arch. Lavinia Dondi e Stefania Colzani

Studentesse: Marcella Camponogara_Giulia Mogno

Spazi esterni. Dettagli.
Scala 1:50 e 1:20



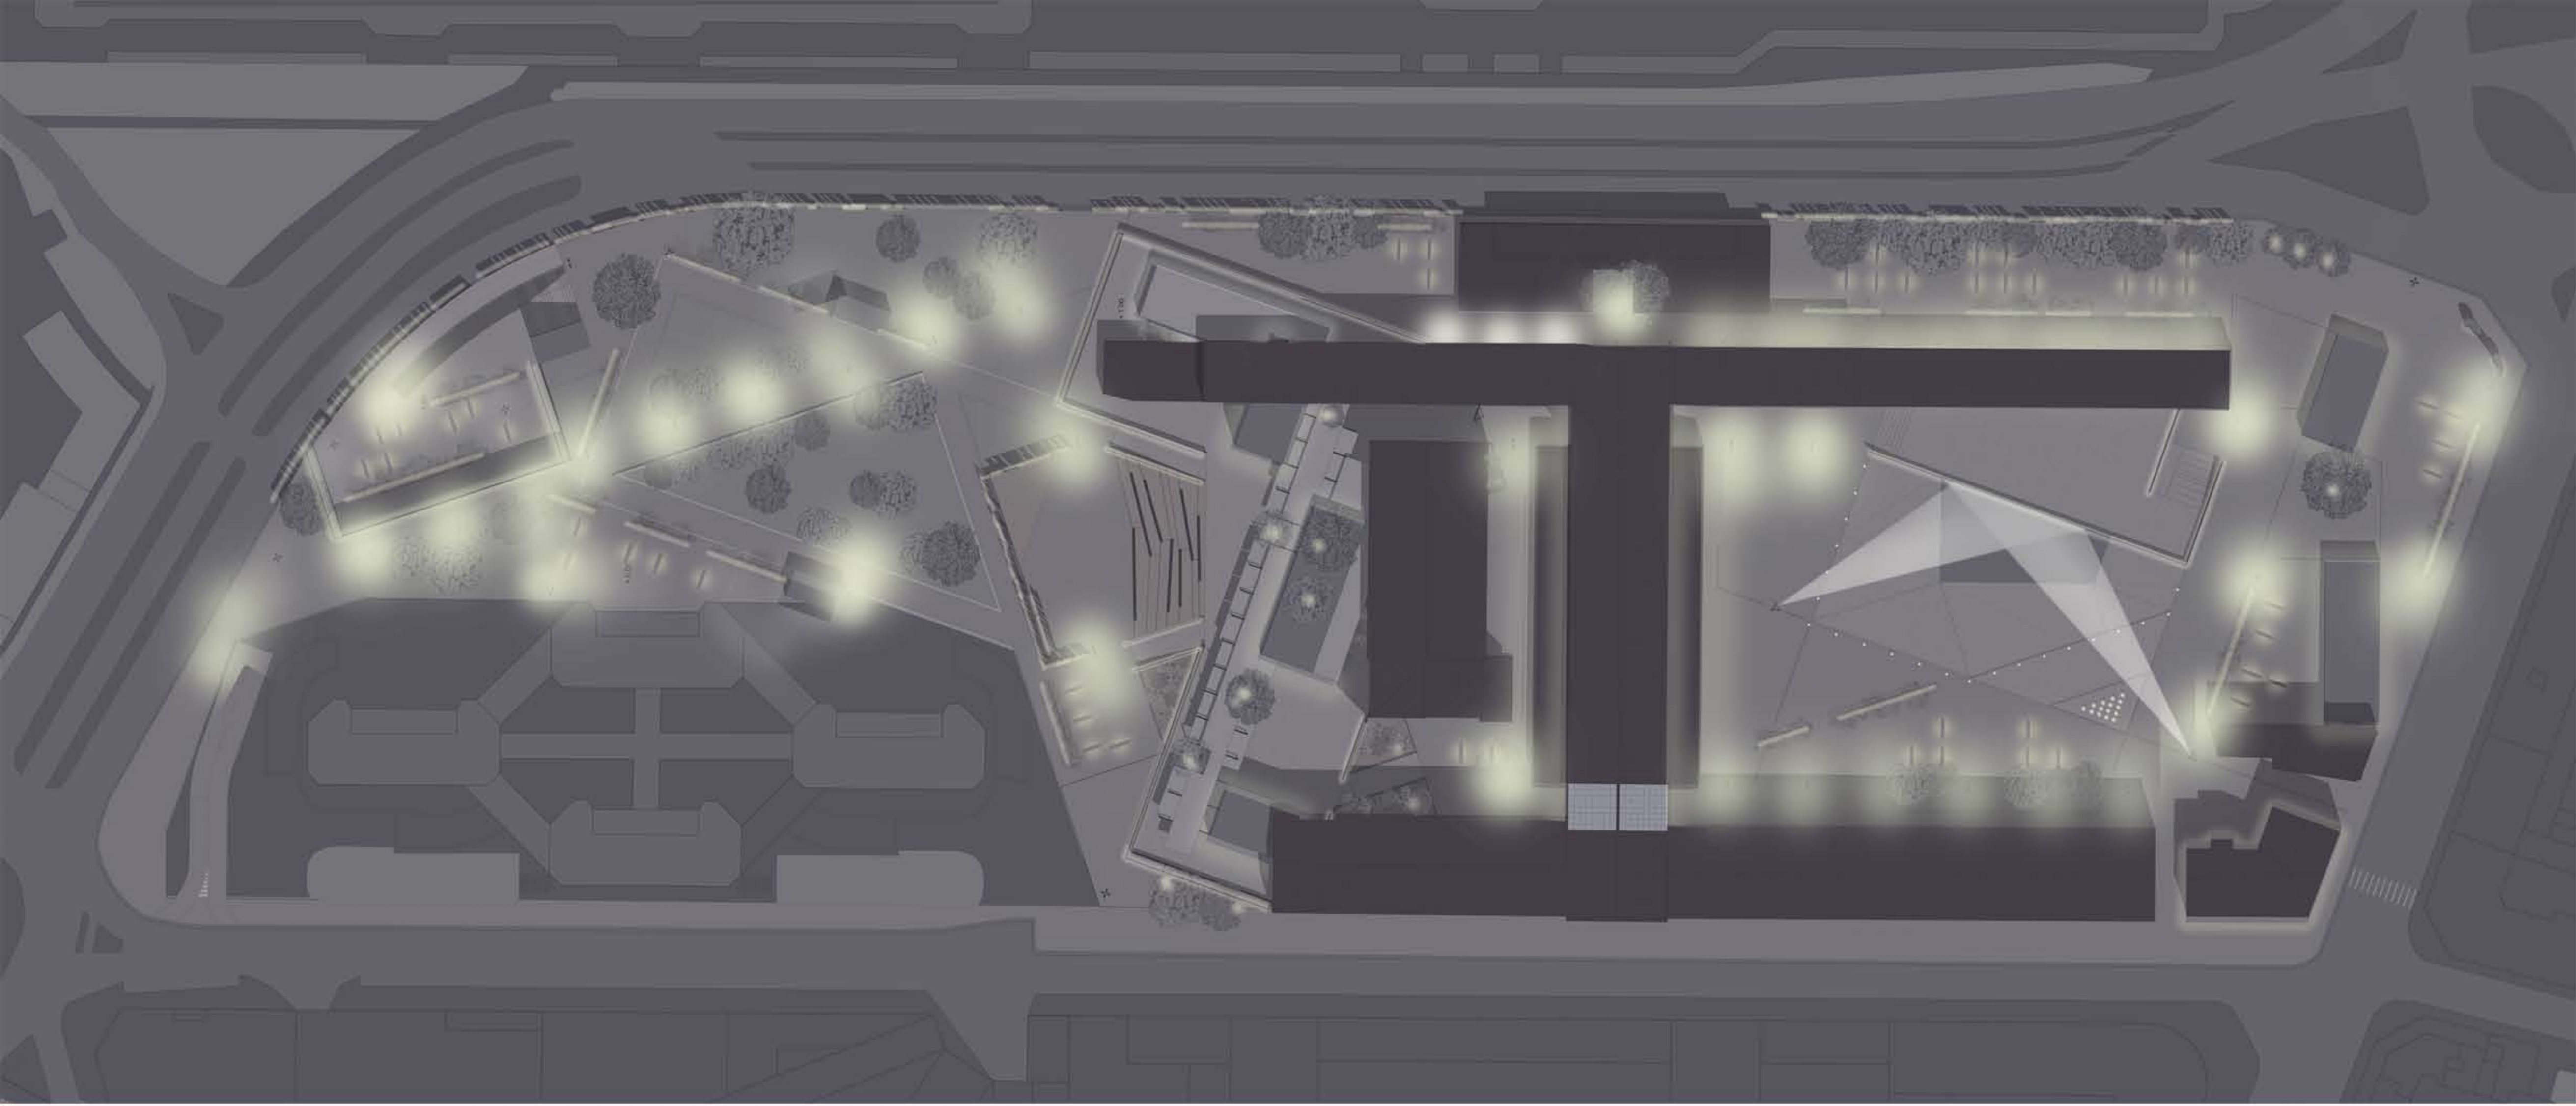

Politecnico di Milano_Scuola di Architettura Civile_Tesi di laurea magistrale in Architettura_AA 2010-2011

Nella città interetica. Spazi per nuove relazioni culturali. Incontro, dibattito, formazione alla Fabbrica del Vapore.

Relatore: prof. Roberto Rizzi _ Correlatori: prof. Marta Averna e Stefano Levi Della Torre _ con: arch. Lavinia Dondi e Stefania Colzani

Studentesse: Marcella Camponogara_Giulia Mogno

Spazi esterni. Dettagli.
Scala 1:50 e 1:20

