

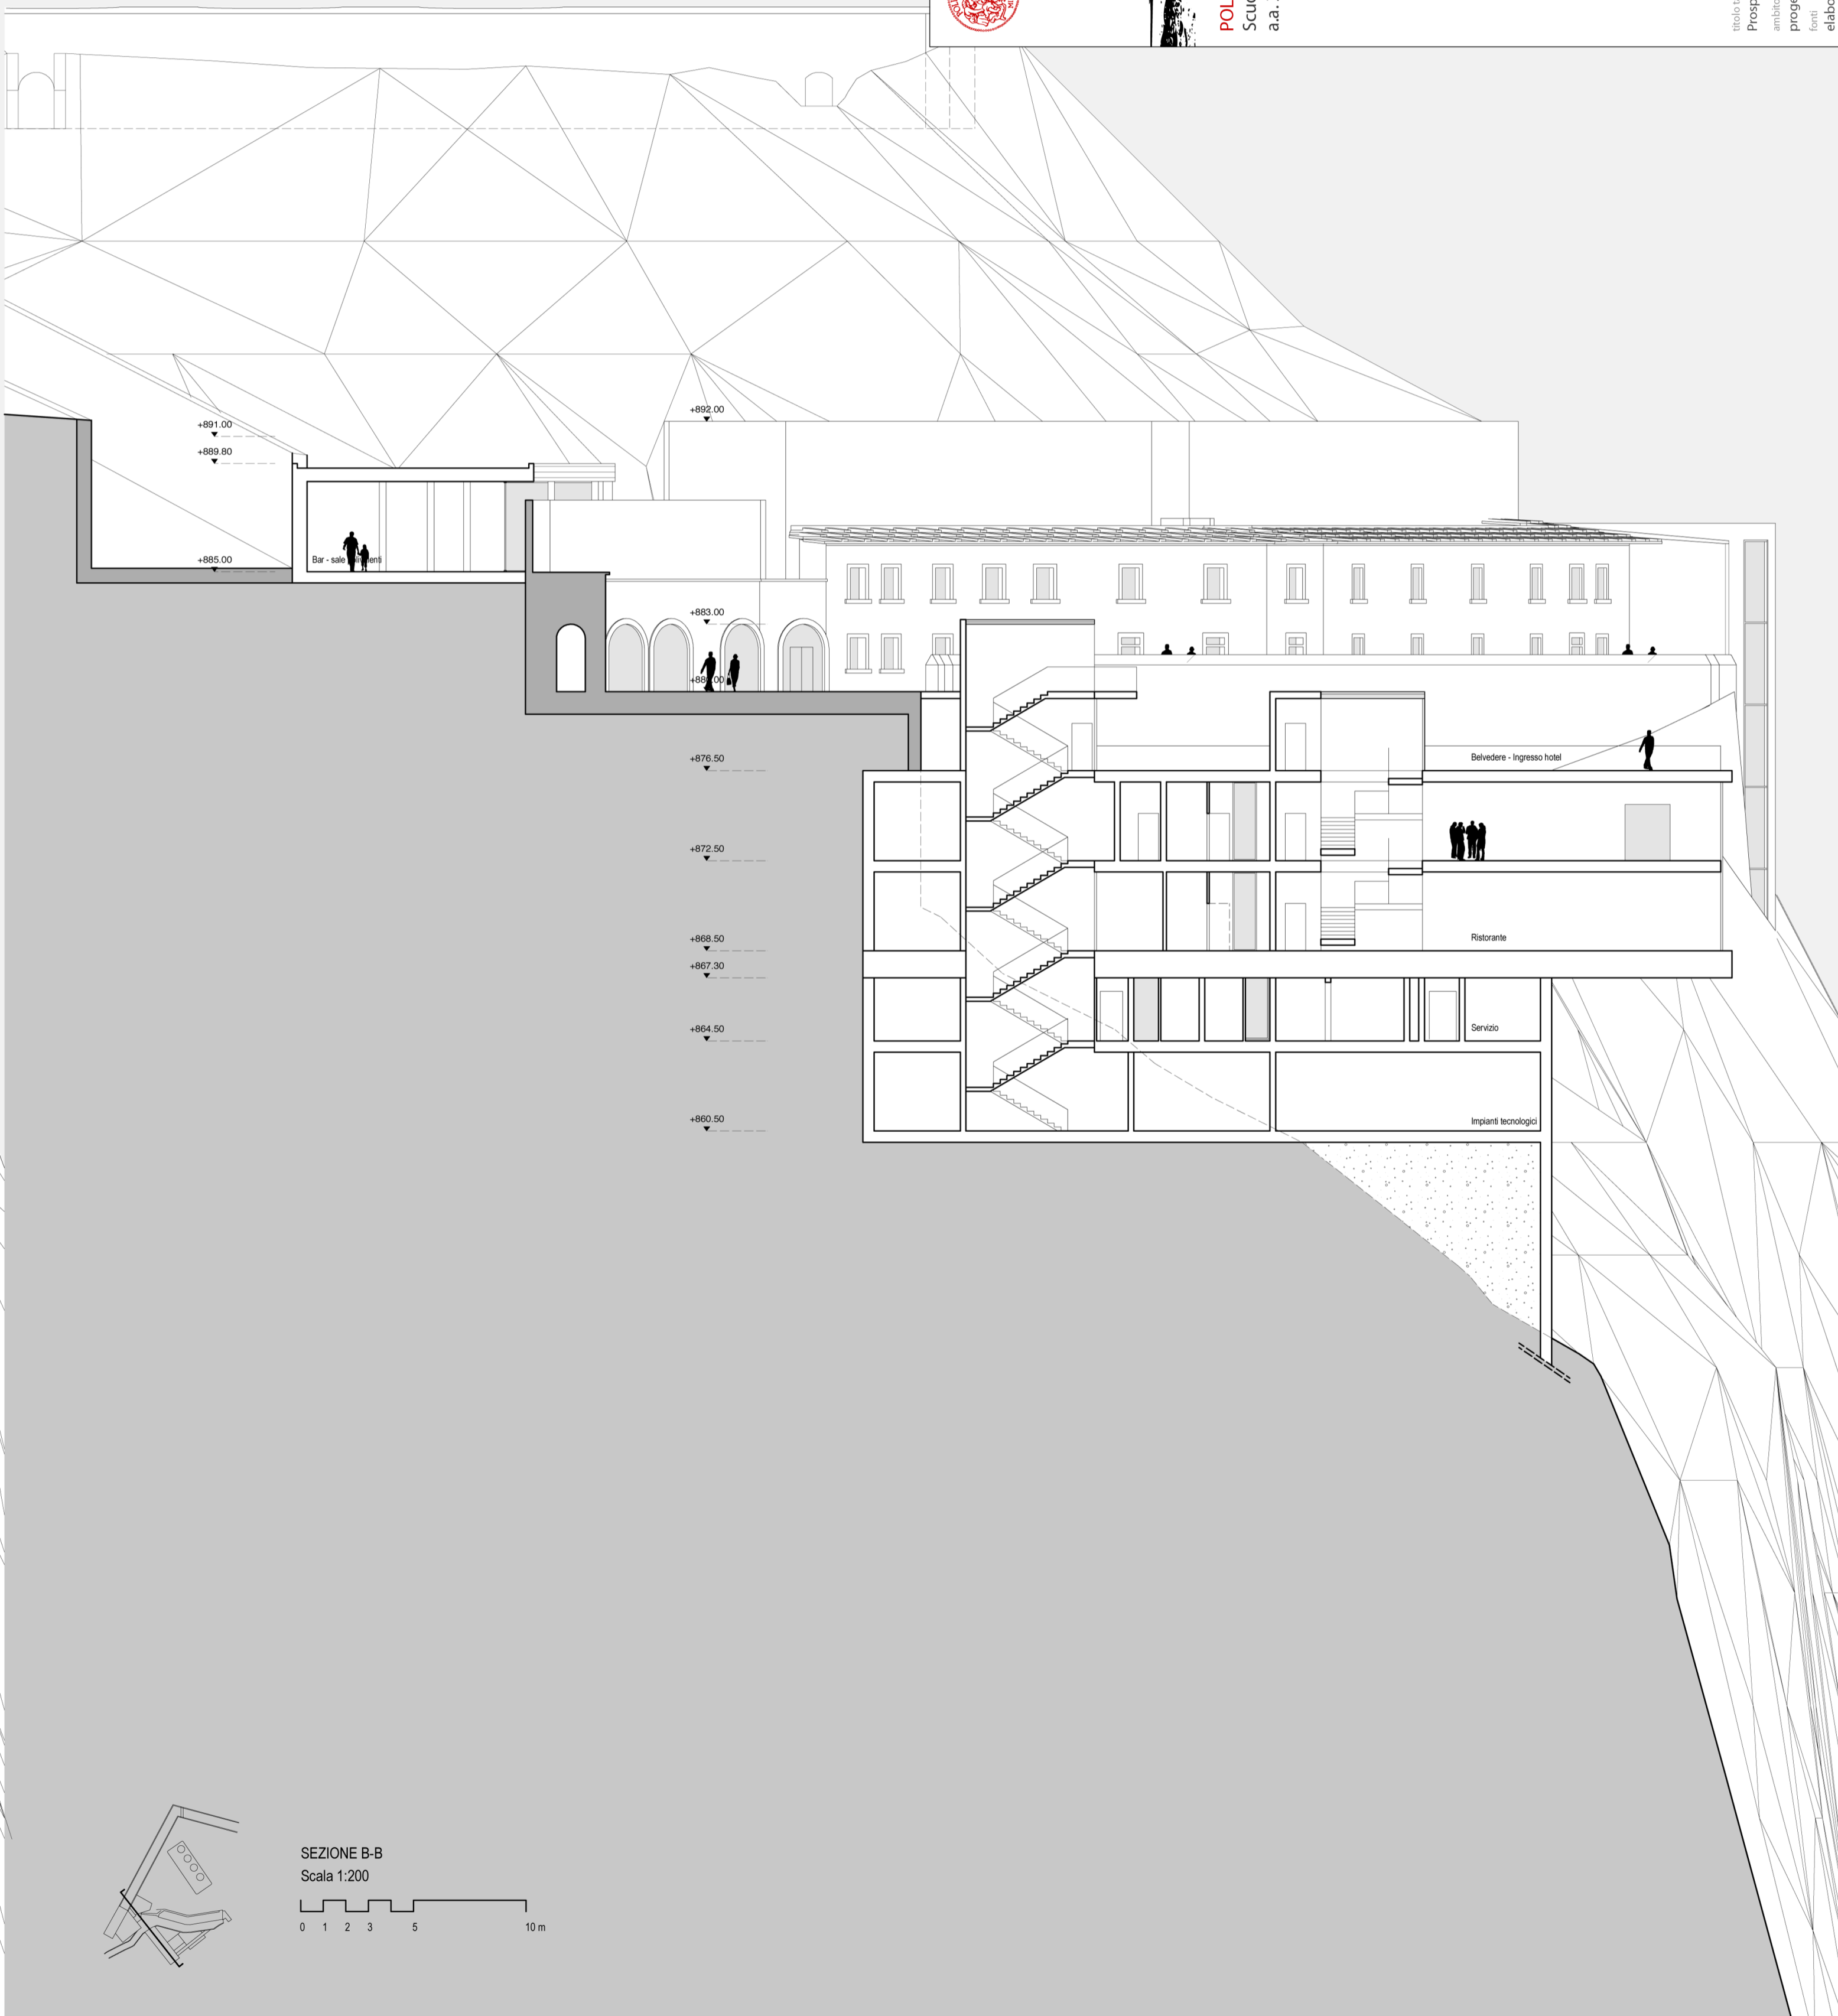


PROSPETTO SUD-OVEST  
Scala 1:200

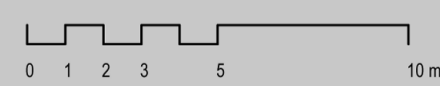

SEZIONE B-B  
Scala 1:200

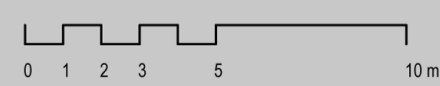

POLITECNICO DI MILANO  
Scuola di Architettura e Società - Sede di Mantova  
a.a. 2011-2012

**Infrastrutture del paesaggio**  
La rete dei forti della Val d'Adige.  
Proposta per una valorizzazione paesistico-ambientale  
e turistica dell'area