


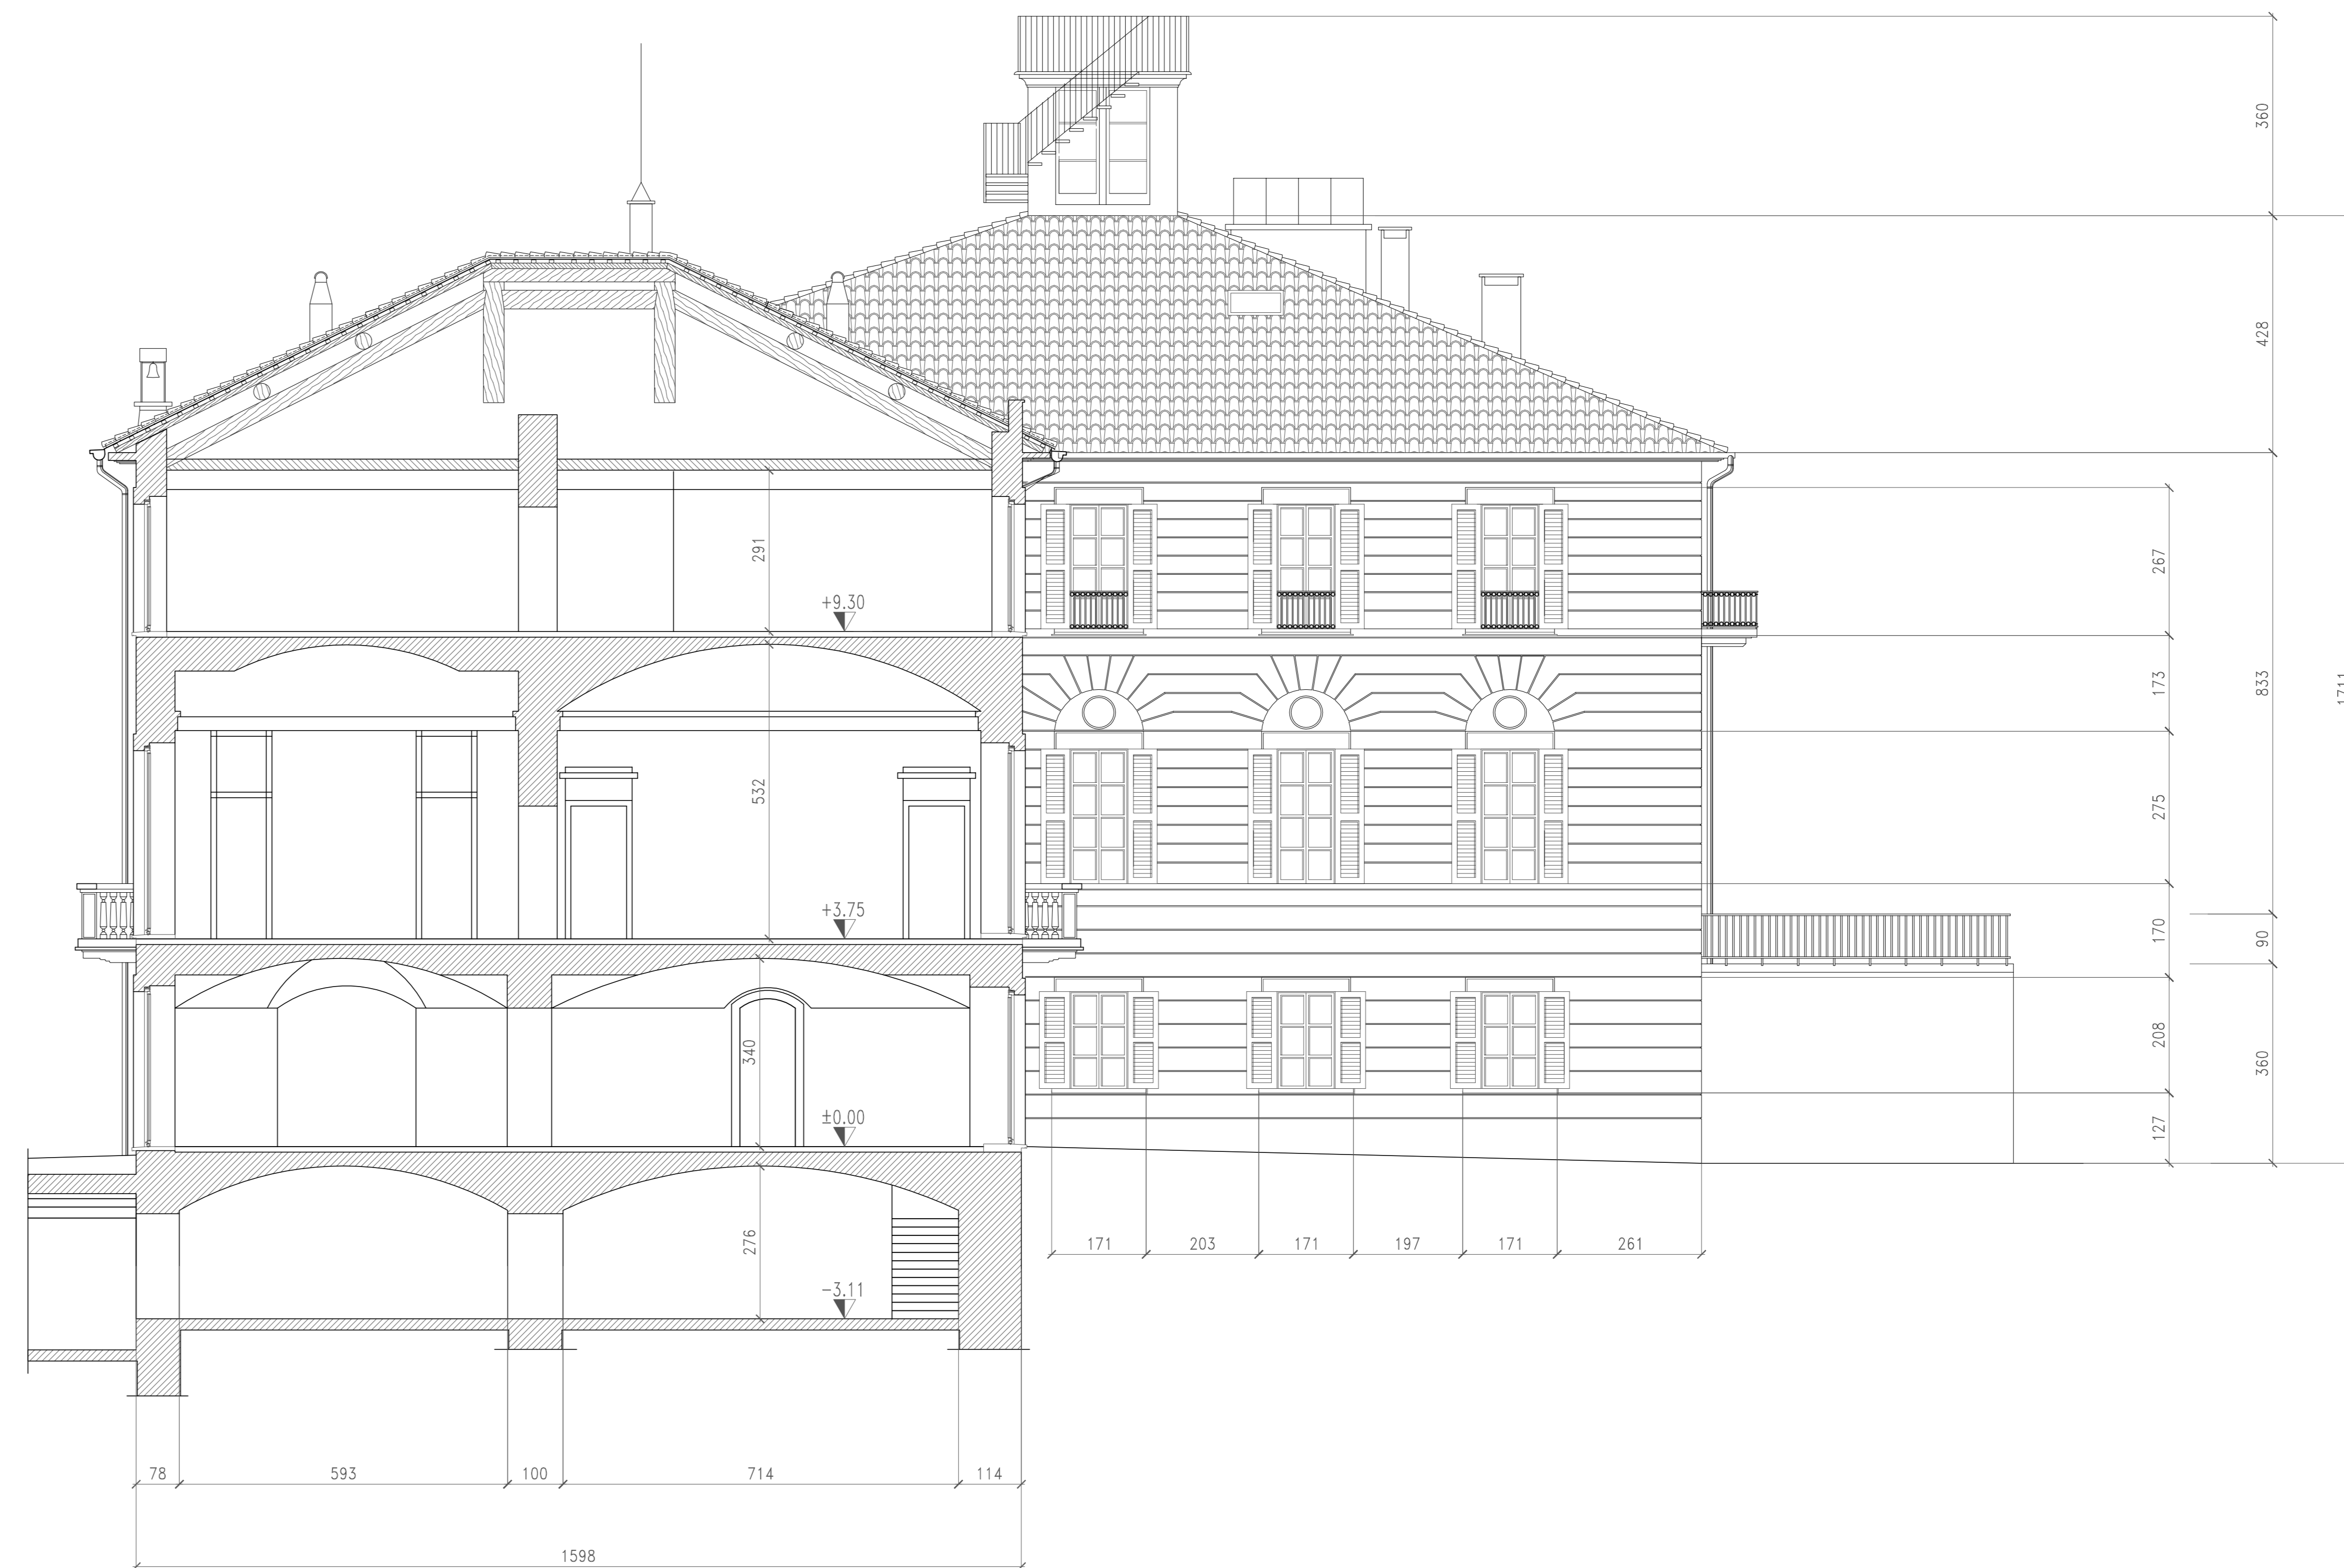

SEZIONE C-C'



SEZIONE D-D'

**CAPITOLO 5 - I RILIEVI**

Sezioni C-C' e D-D'

Scala 1:200 - Rilievo metrico

N° **13**

S.F. Sz.C/D