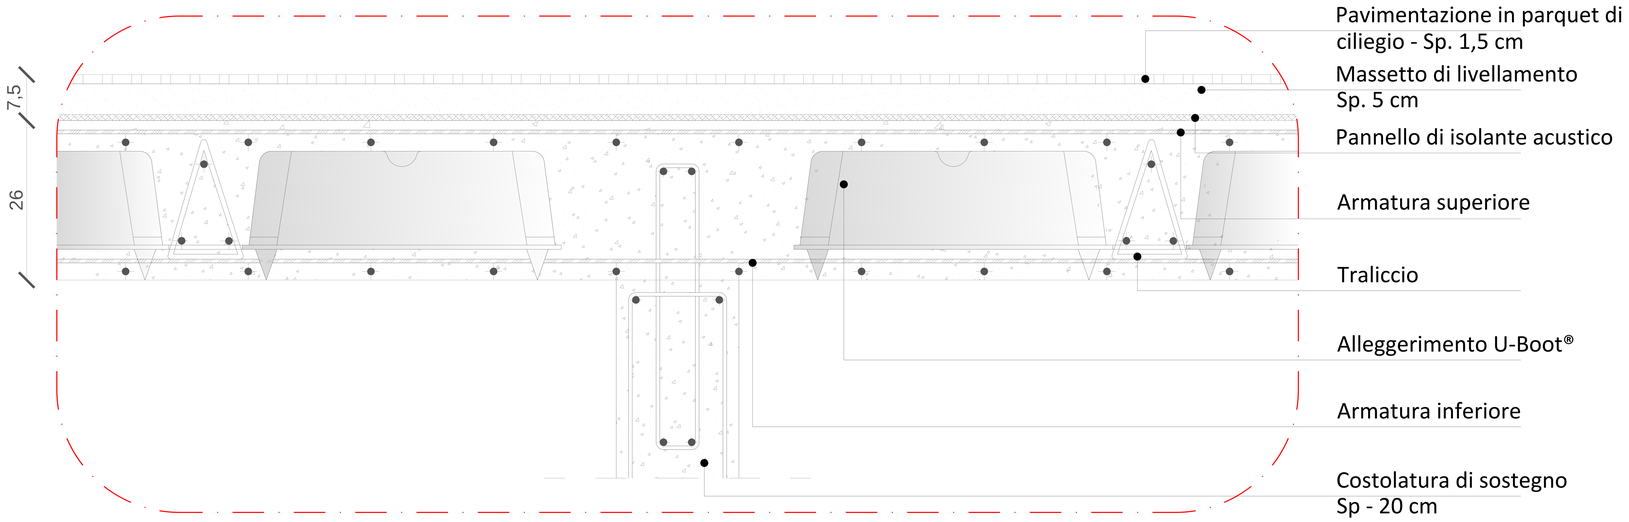

Part. 4

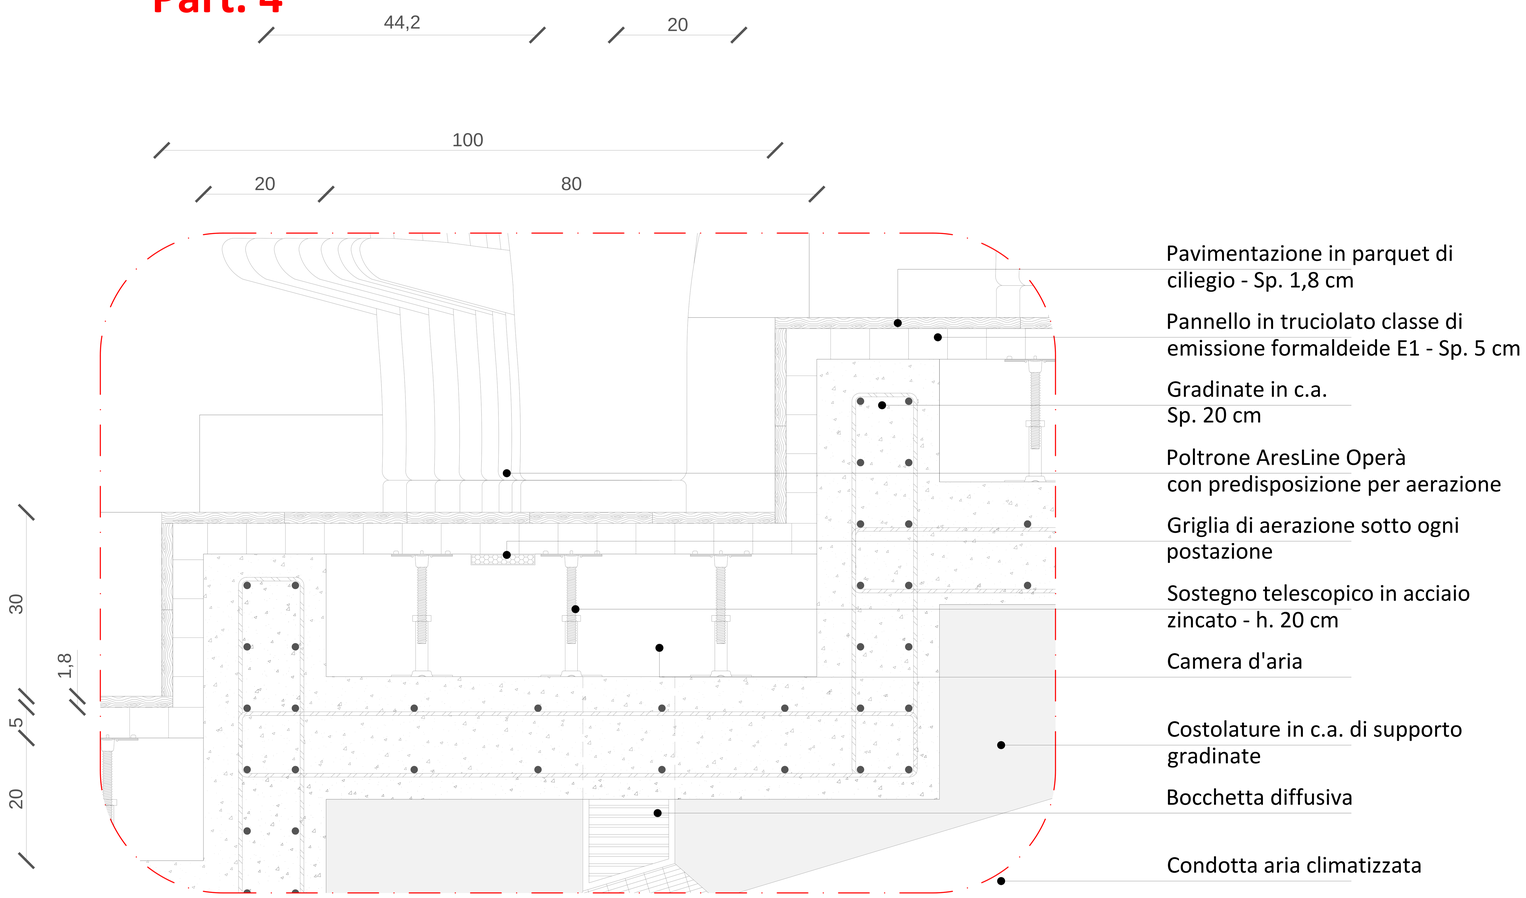

Part. 5

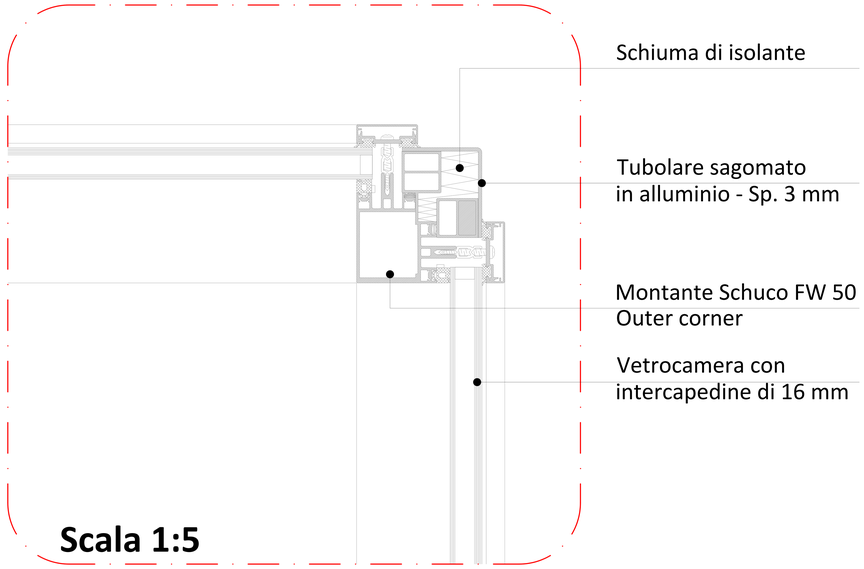

Scala 1:5

Part. 6

CAP.12 - PROGETTAZIONE TECNOLOGICA	
Particolare costruttivo 4	**N° 49**
Scala 1:10	*P.C. 4*