



STRUTTURE DI ELEVAZIONE

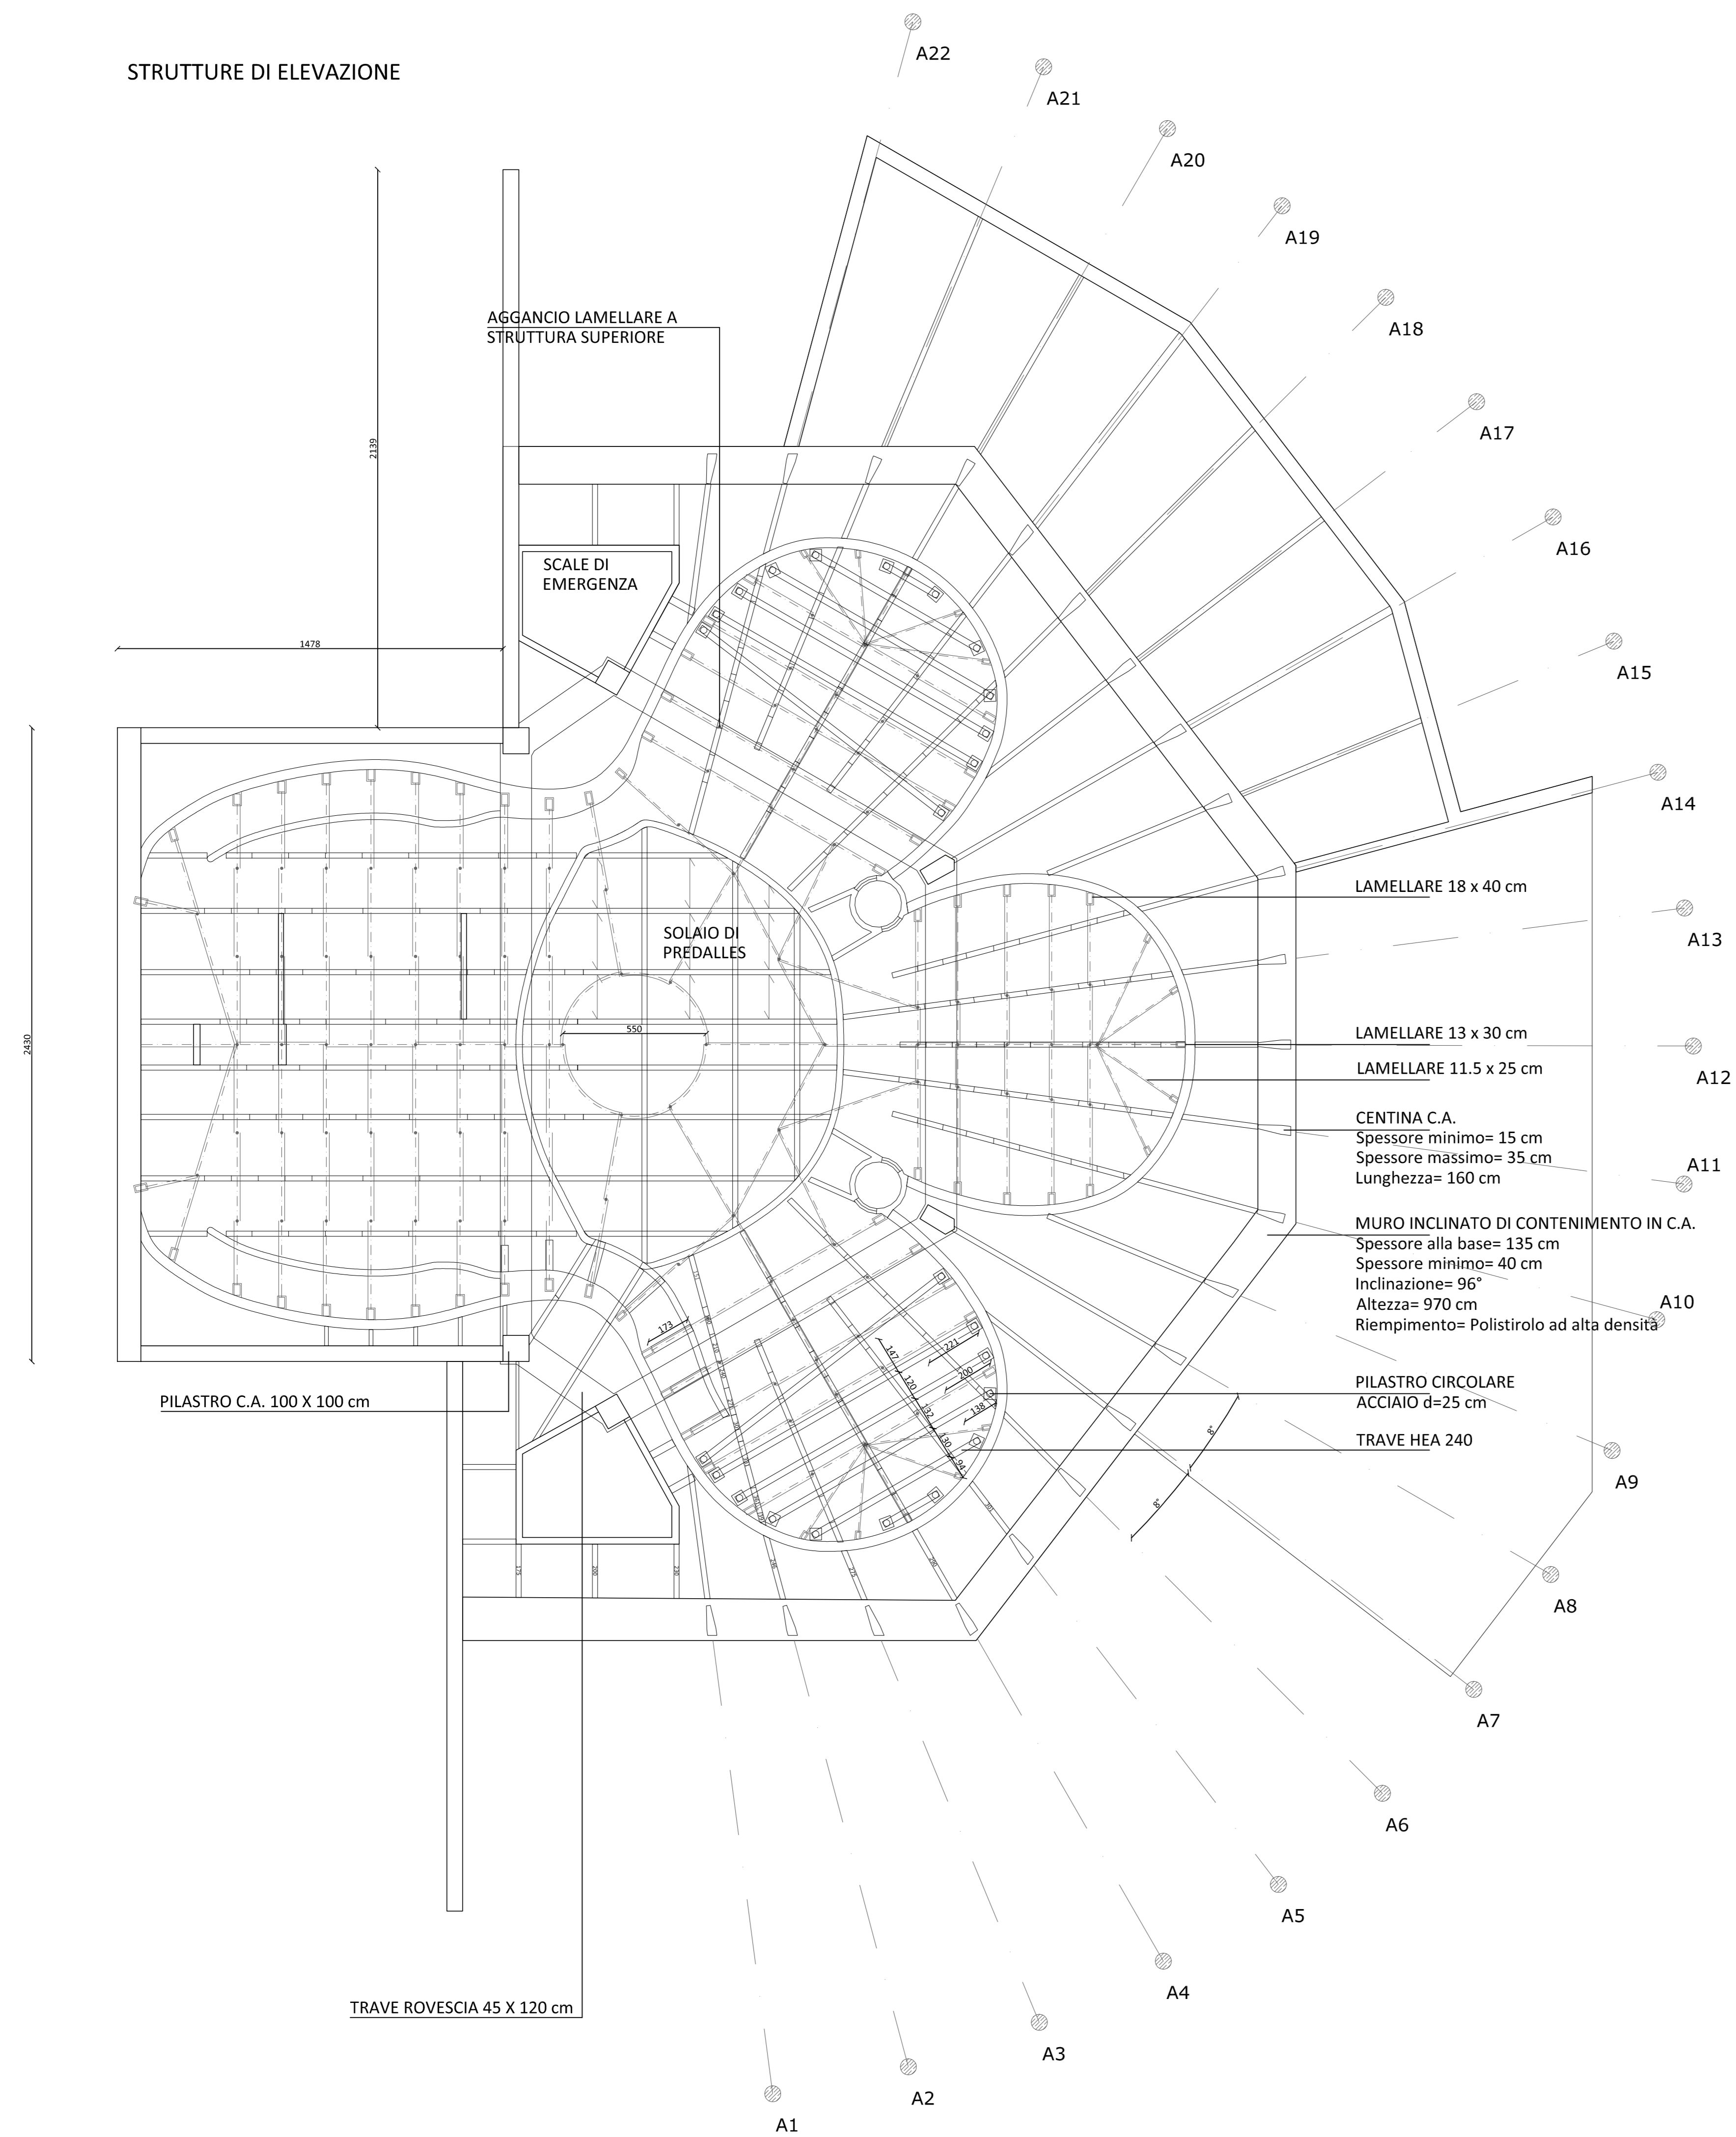

STRUTTURE DI COPERTURA

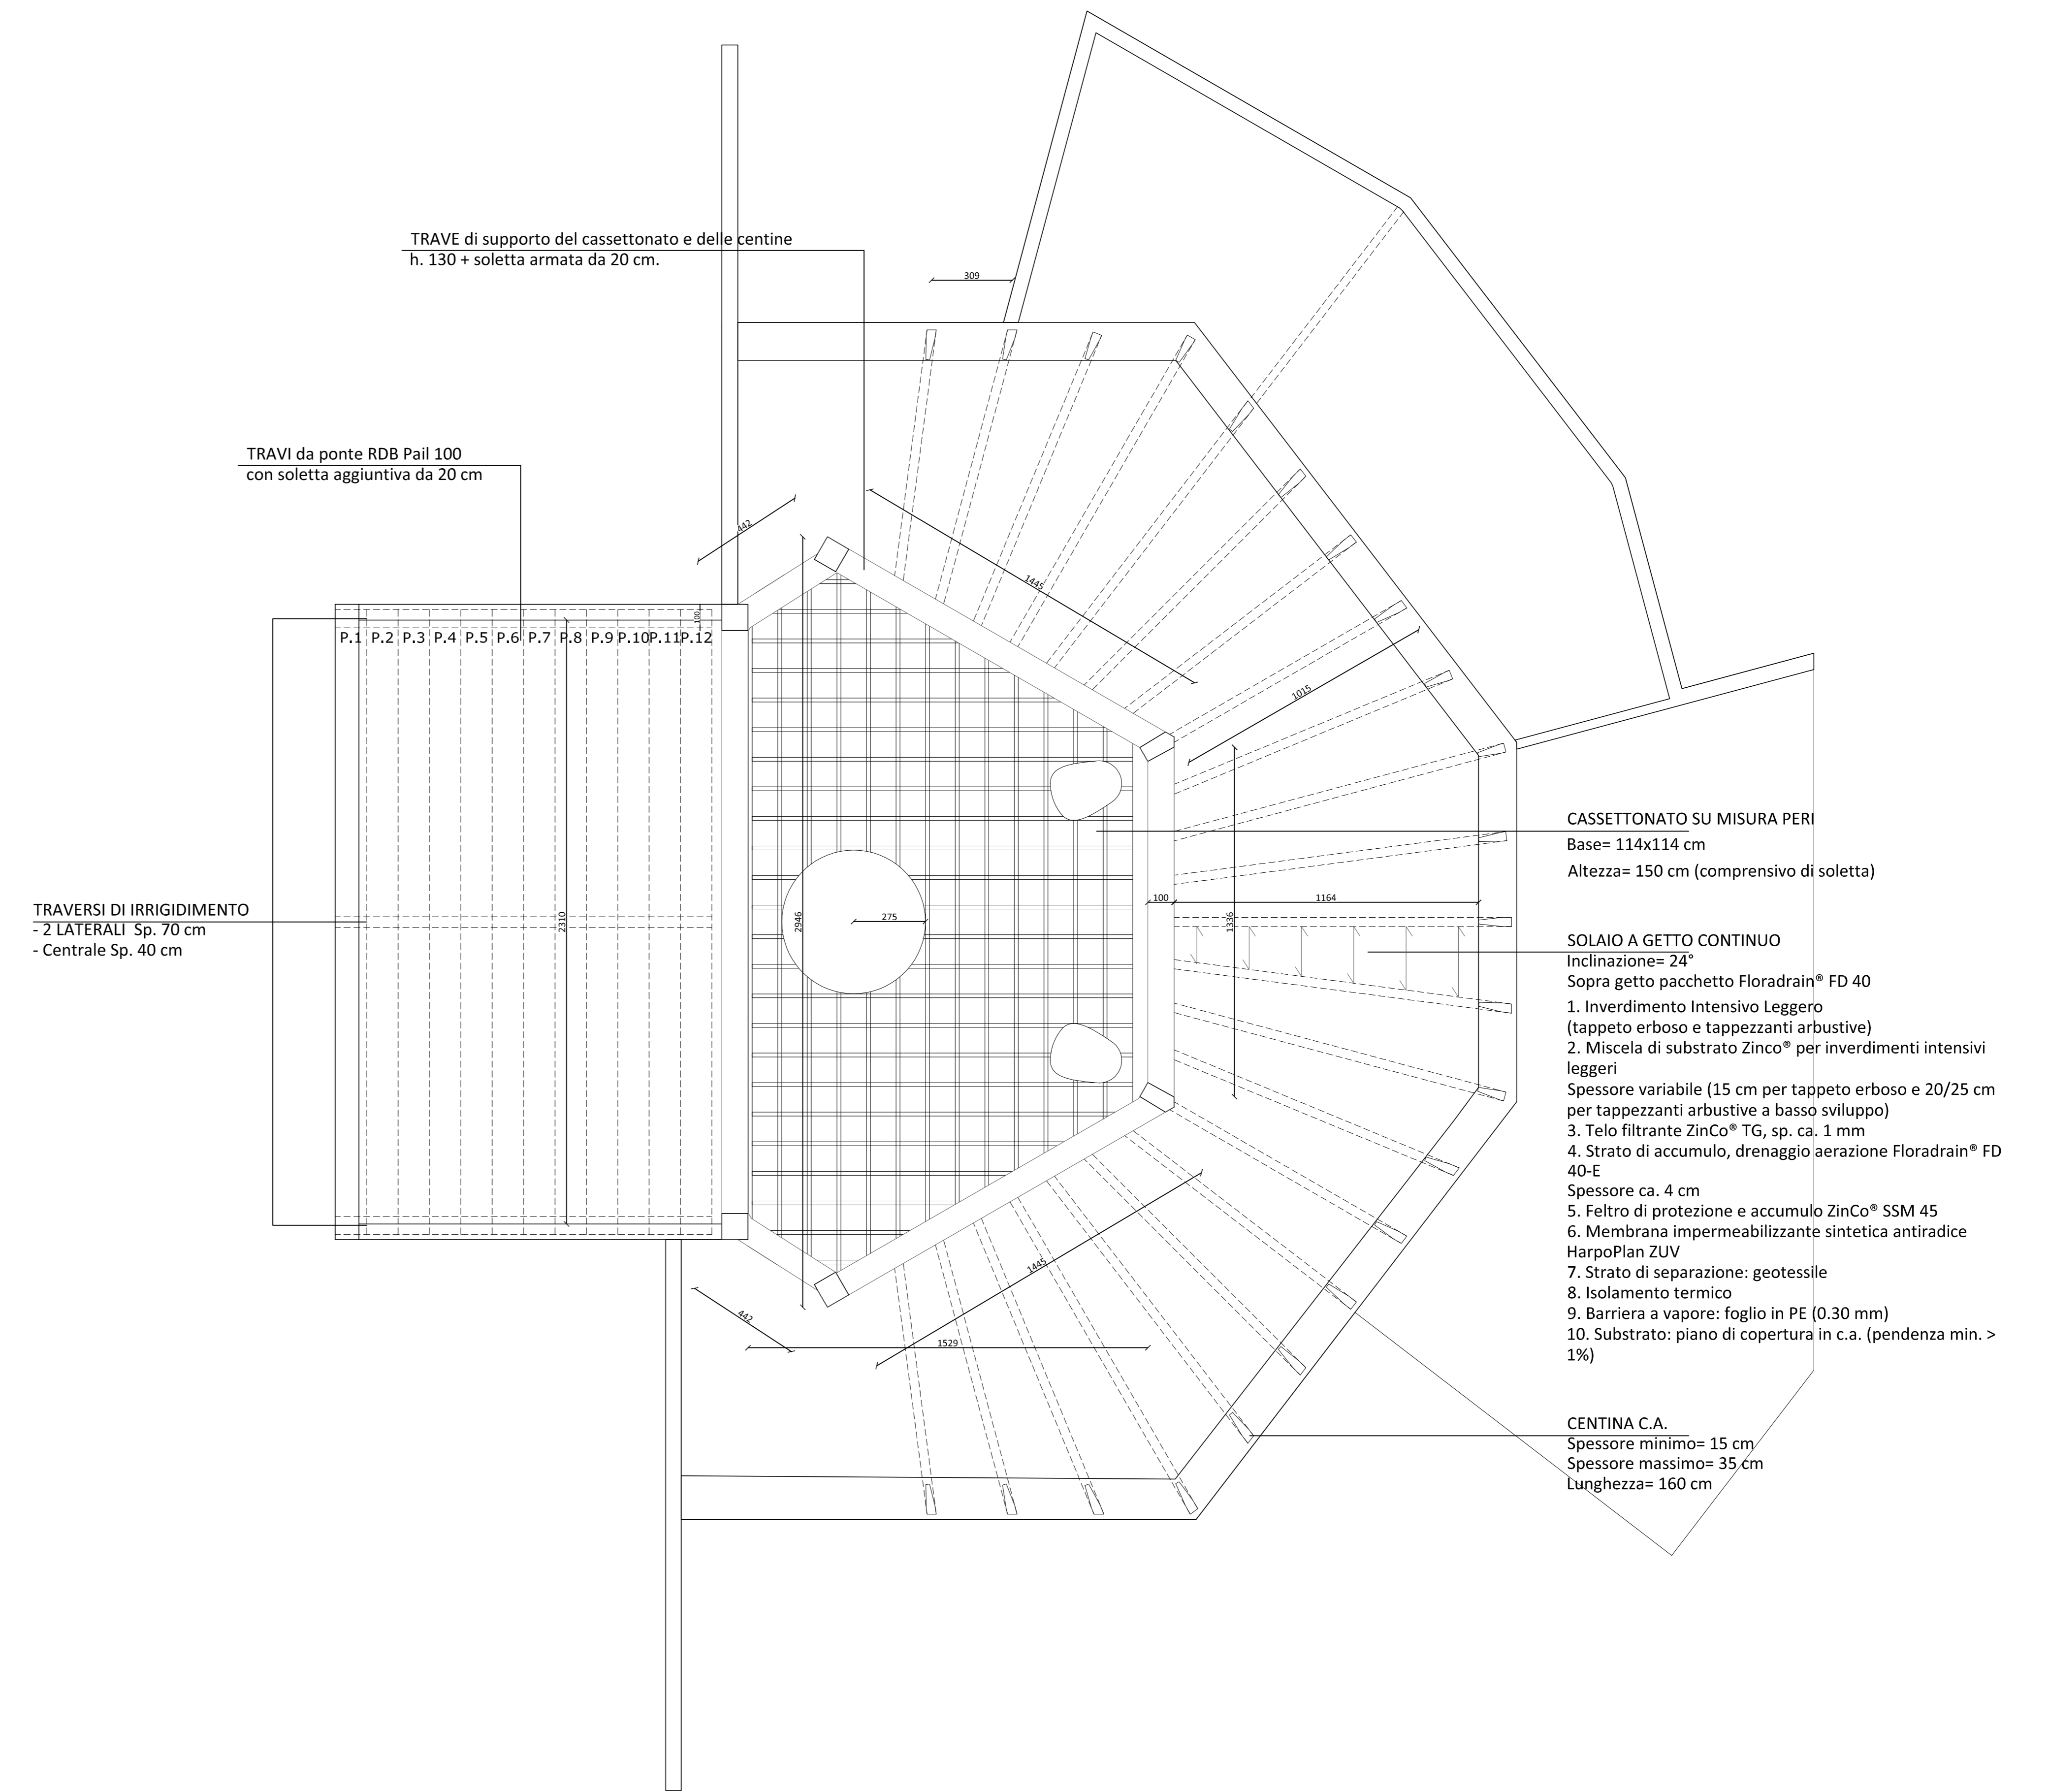

**CAP. 14 - STRUTTURA E FASI COSTRUTTIVE**

Strutture di elevazione e copertura **N° 52**

Scala 1:400 - Pianta strutturali **P.S. E. C.**