



prospetto sud

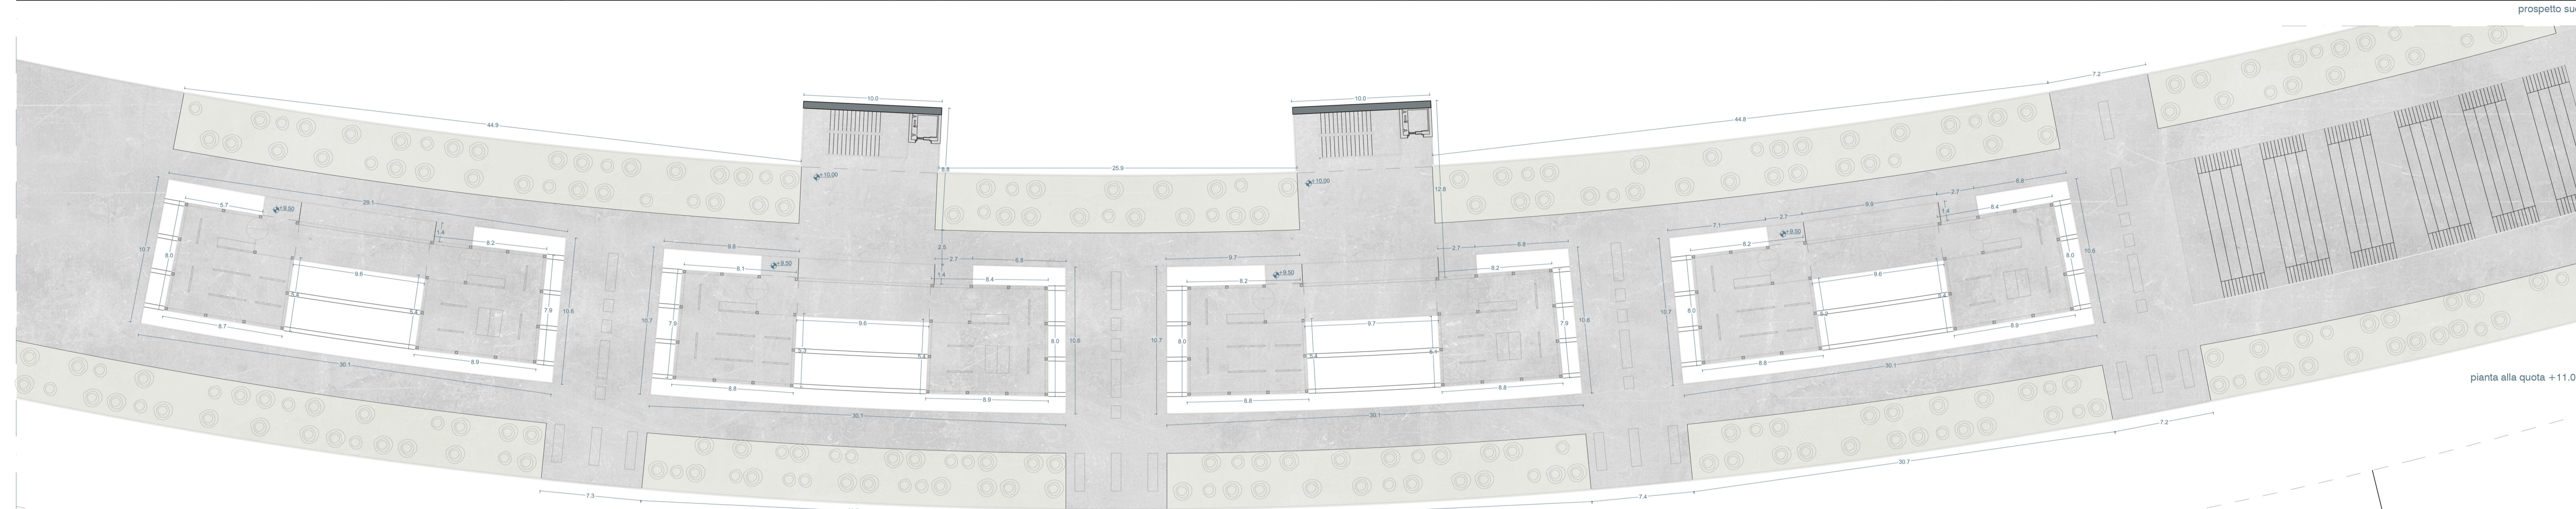


pianta alla quota +11.00

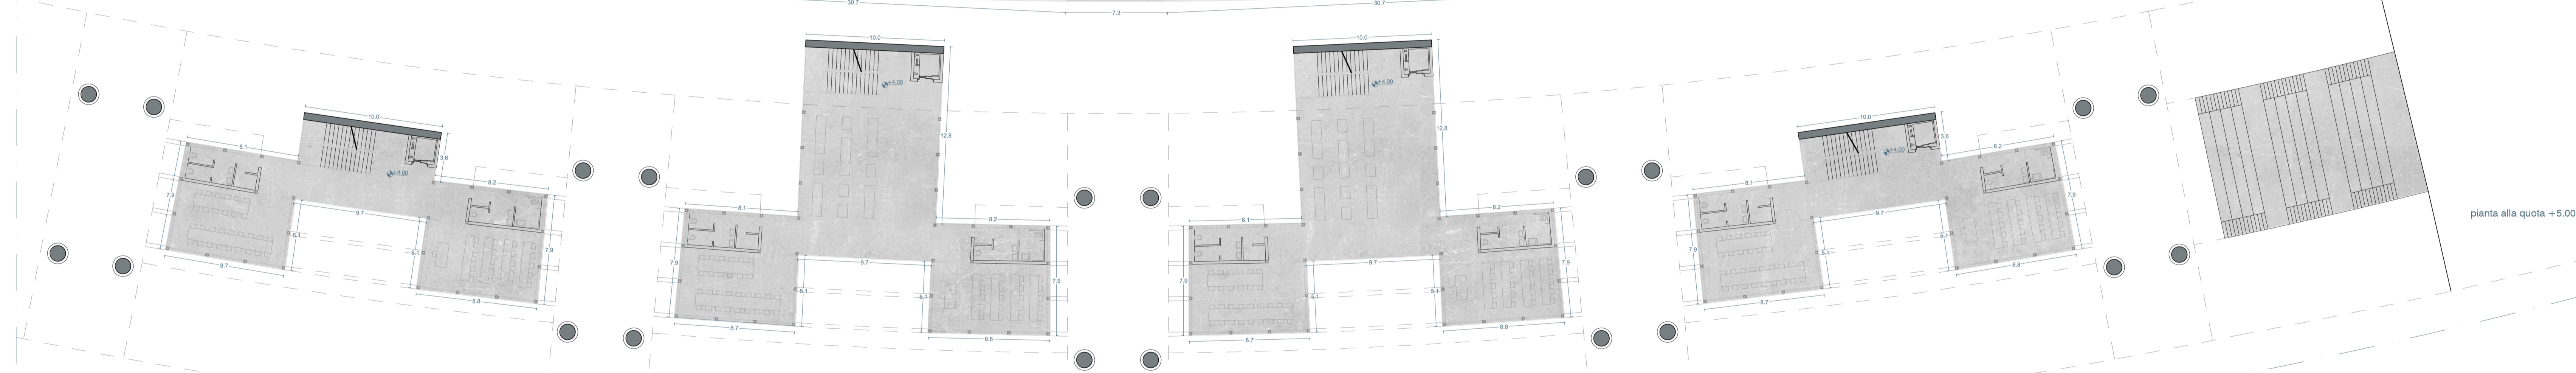

pianta alla quota +5.00



pianta alla quota +0.60

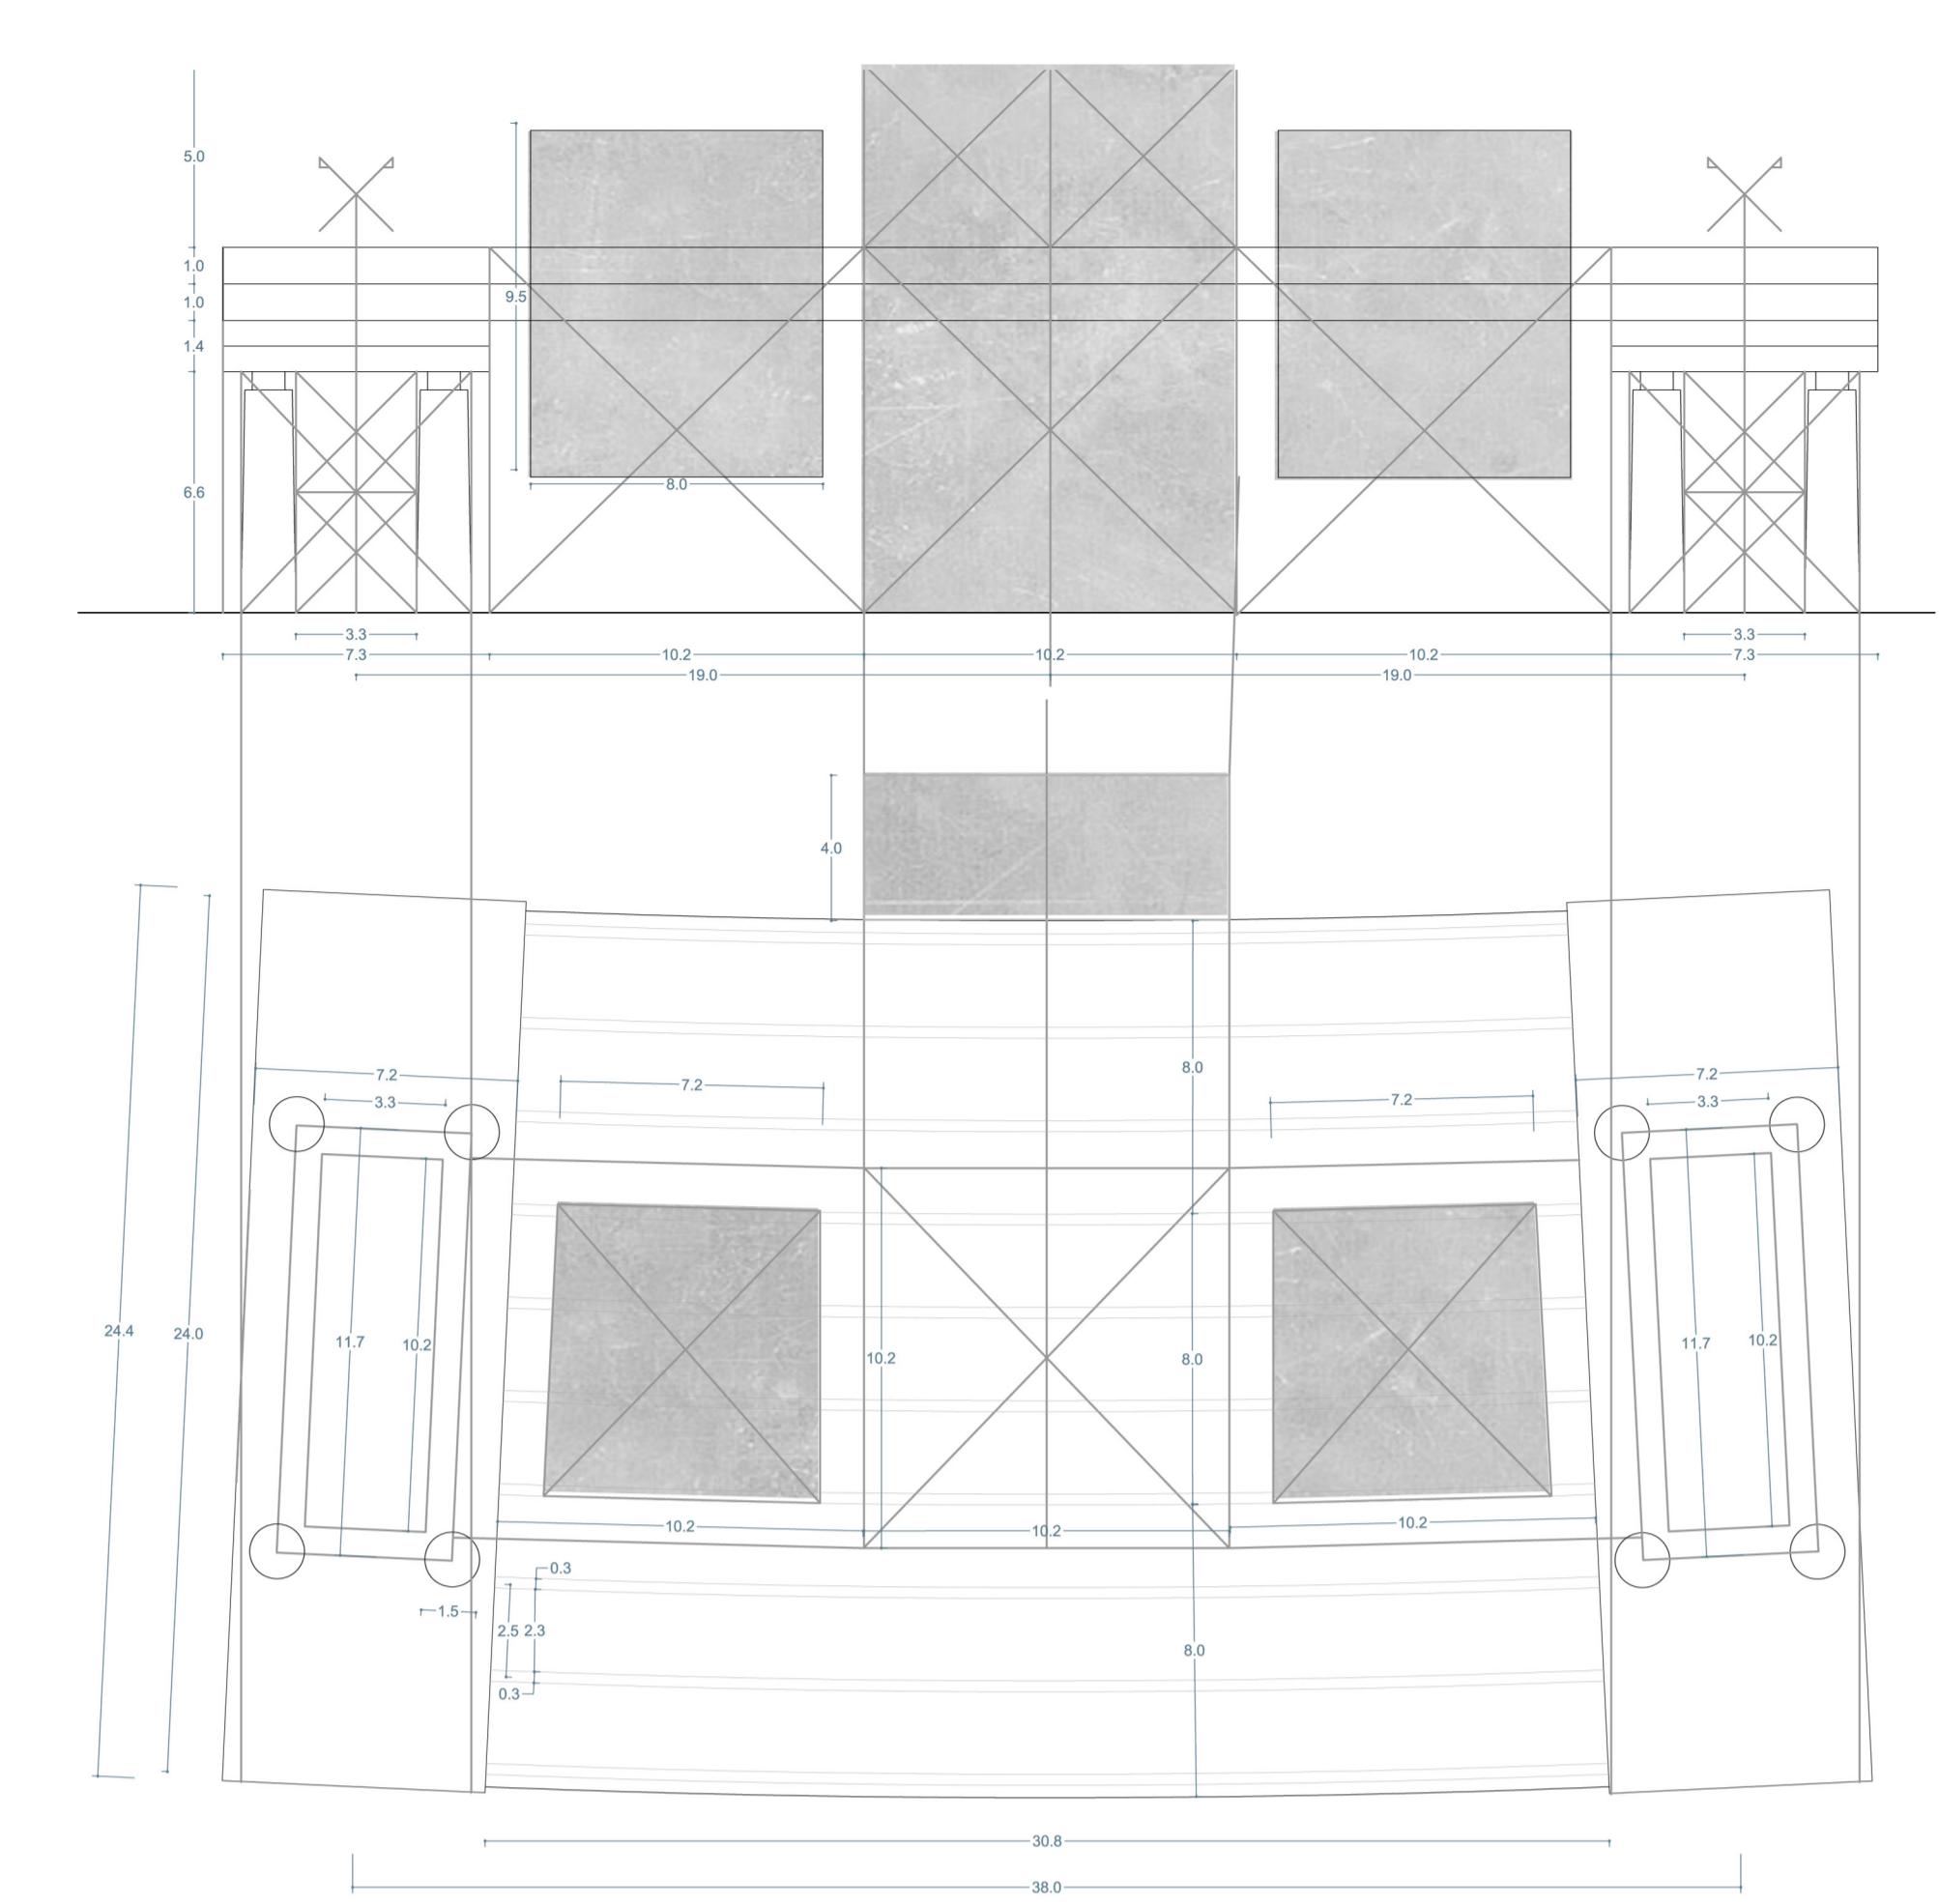

proporzionamento

