




prospetto est




sezione longitudinale




pianta alla quota +15.20

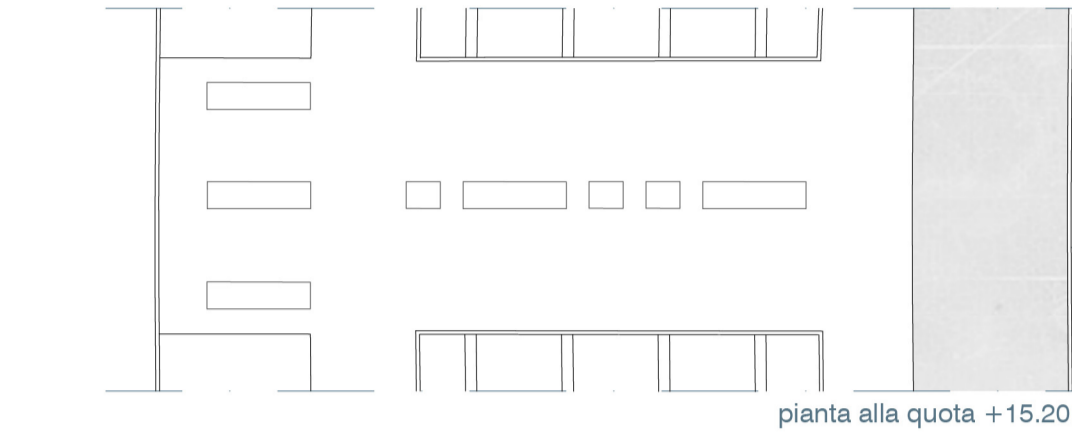


pianta alla quota +10.50

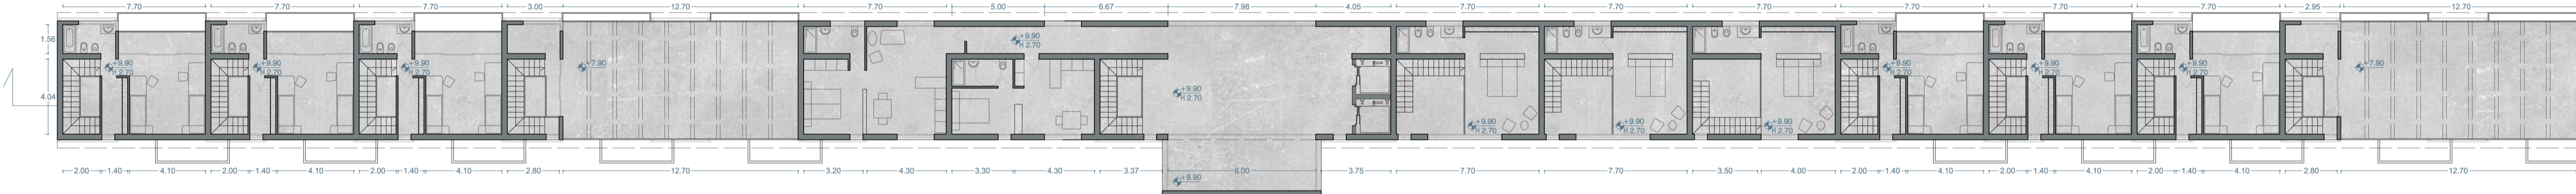


pianta alla quota +7.20

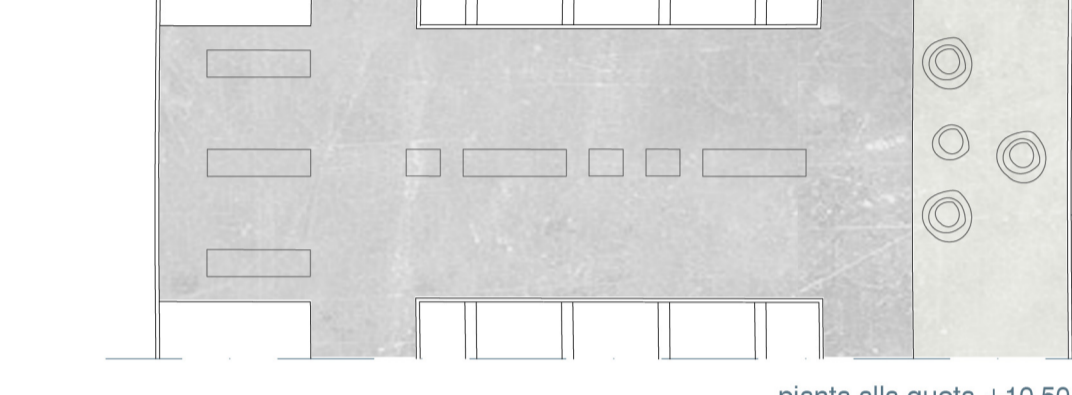





pianta alla quota +3.90

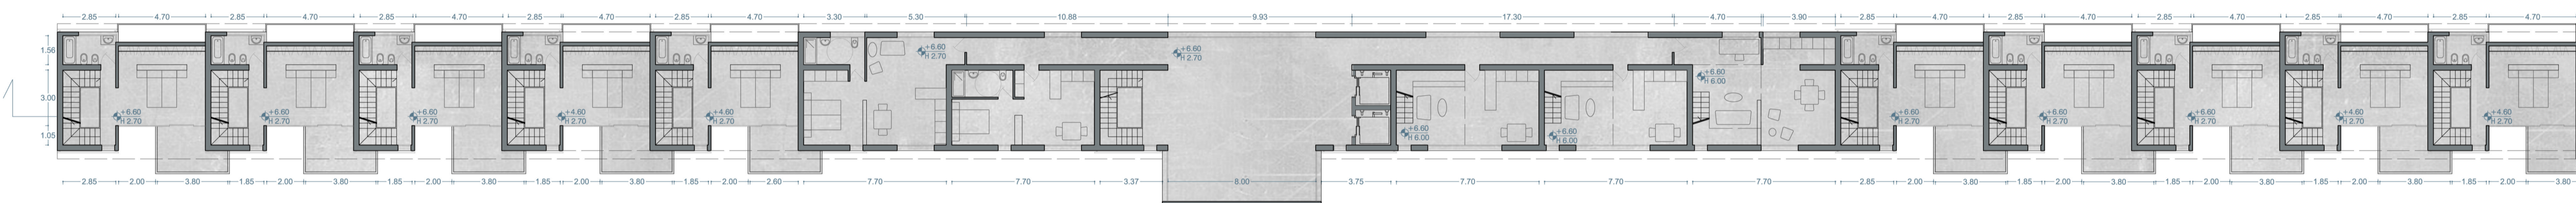


pianta alla quota +0.60

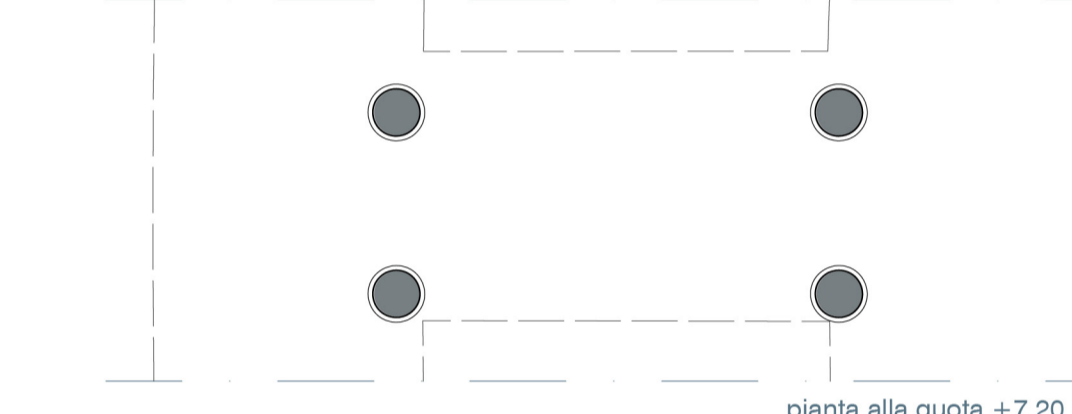


sezione longitudinale

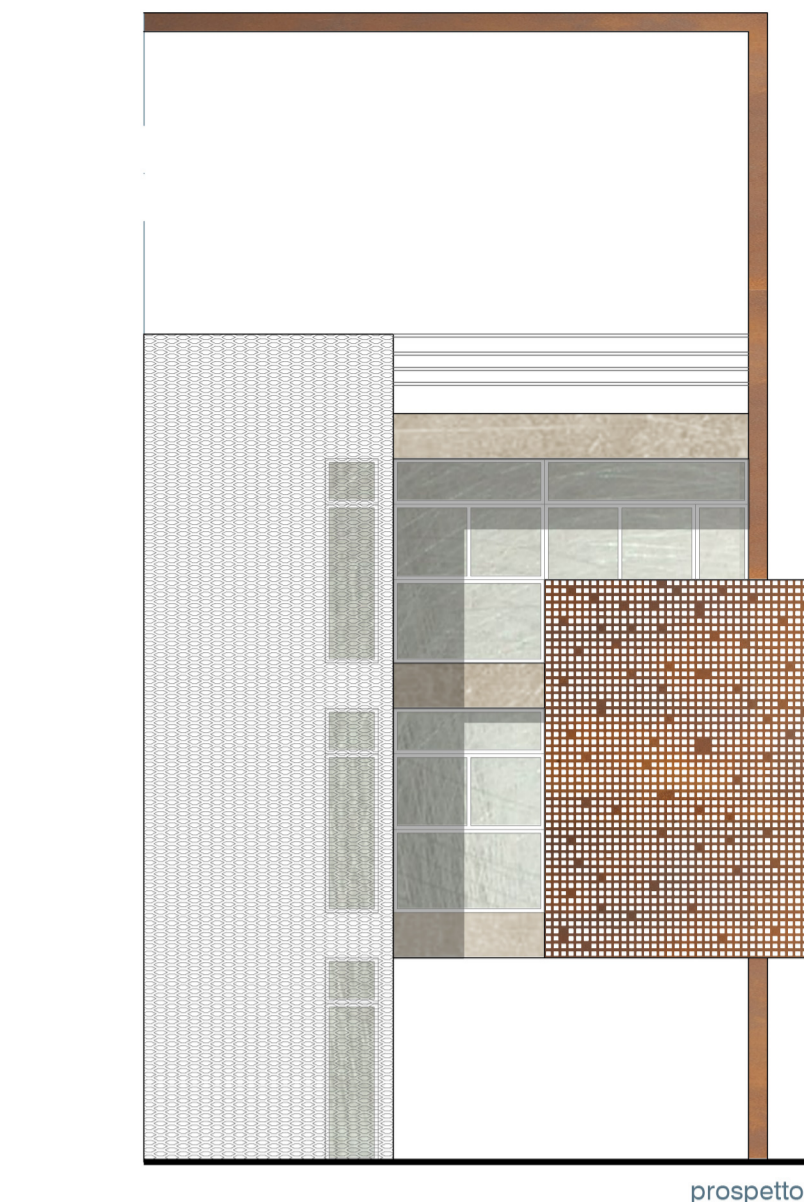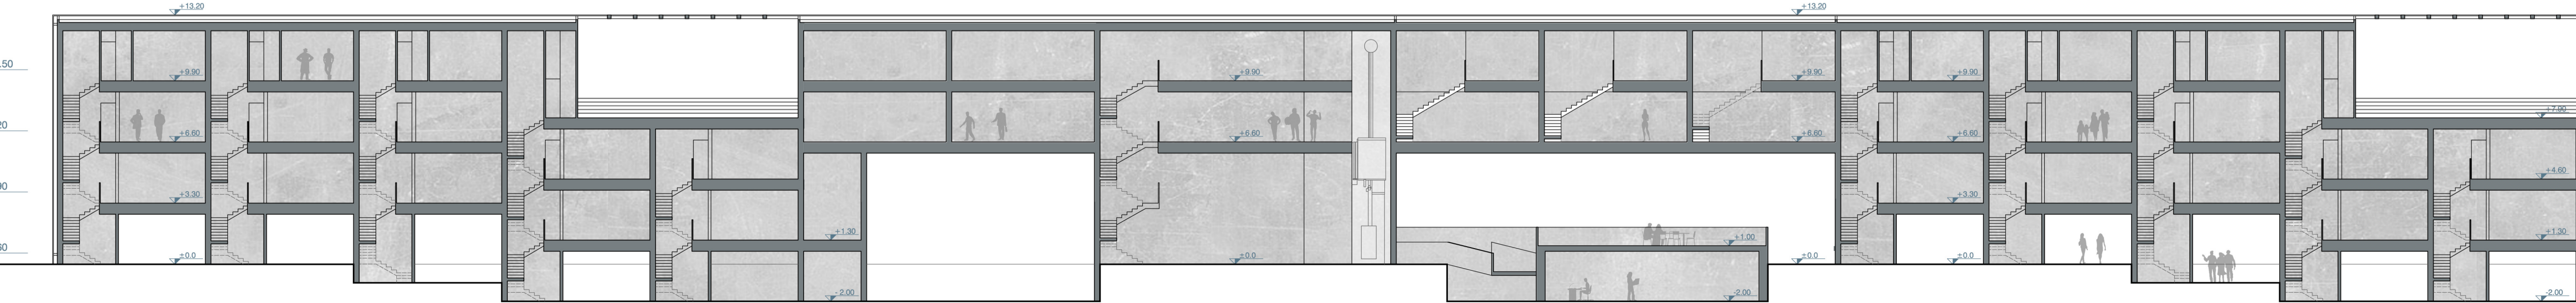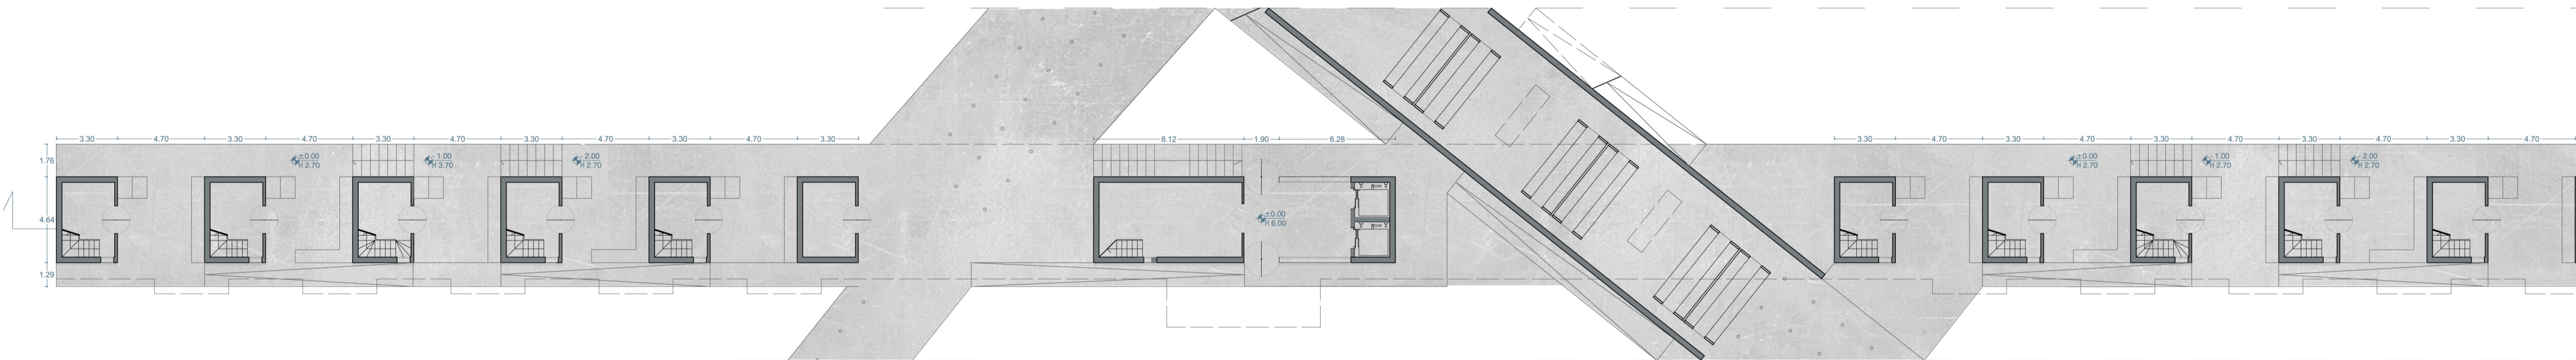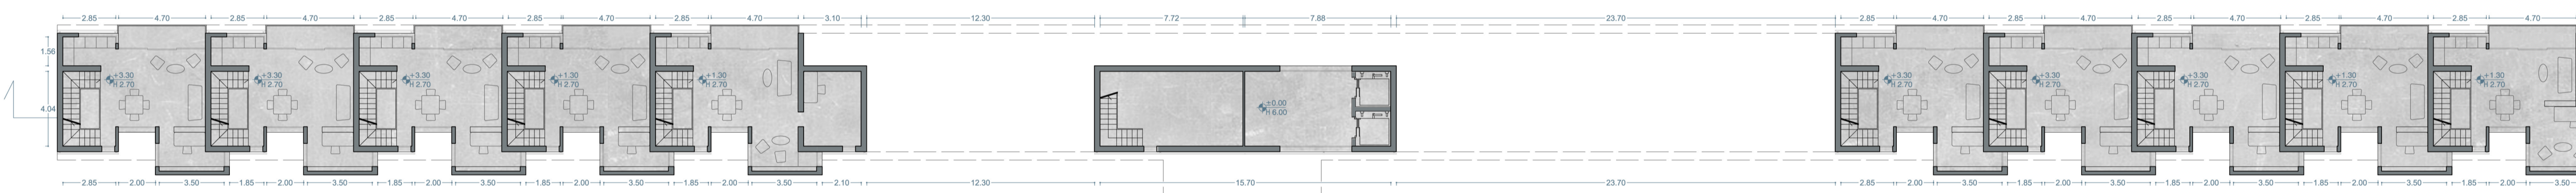


prospetto est

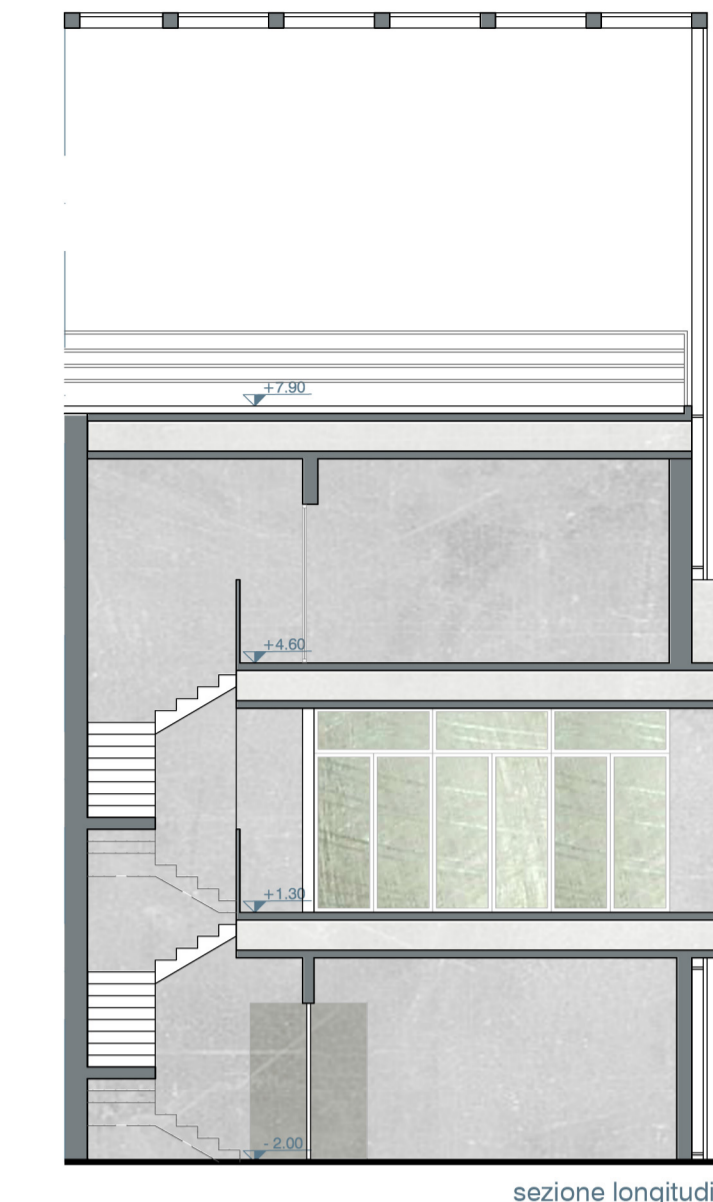


sezione longitudinale

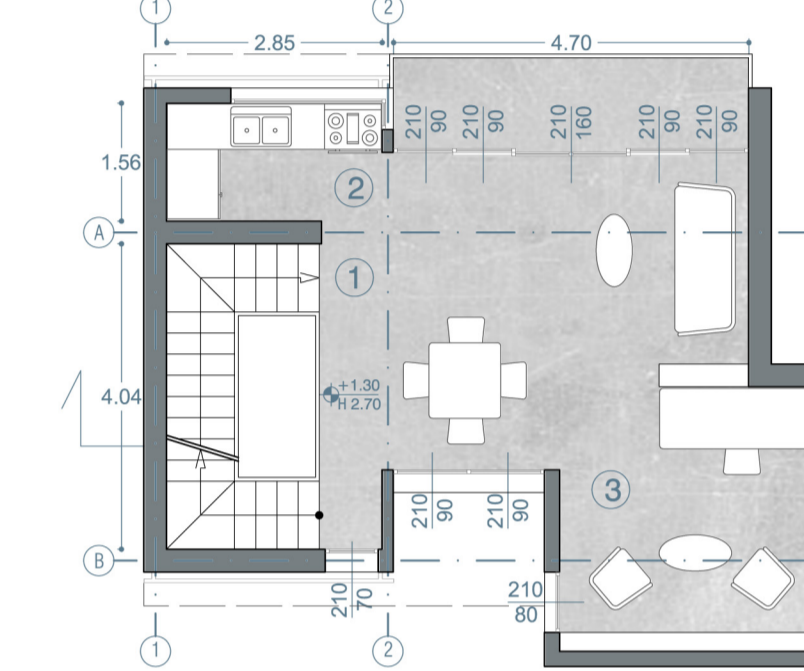

pianta alla quota +7.20  
1 salone (21.7 mq)  
2 cucina non abitabile (4.0 mq)  
3 studio (11.50 mq)

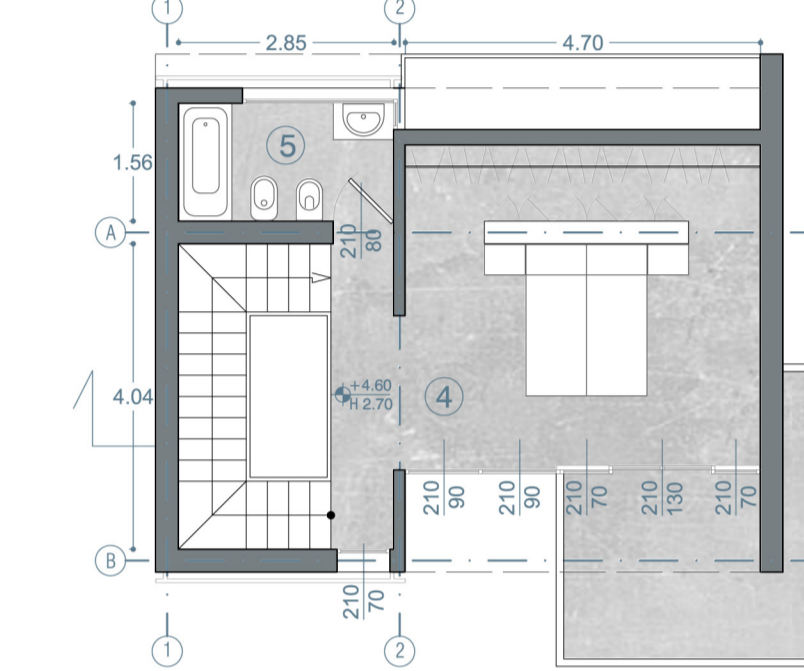

pianta alla quota +10.50  
4 camera (23.7 mq)  
5 bagno (4.4 mq)

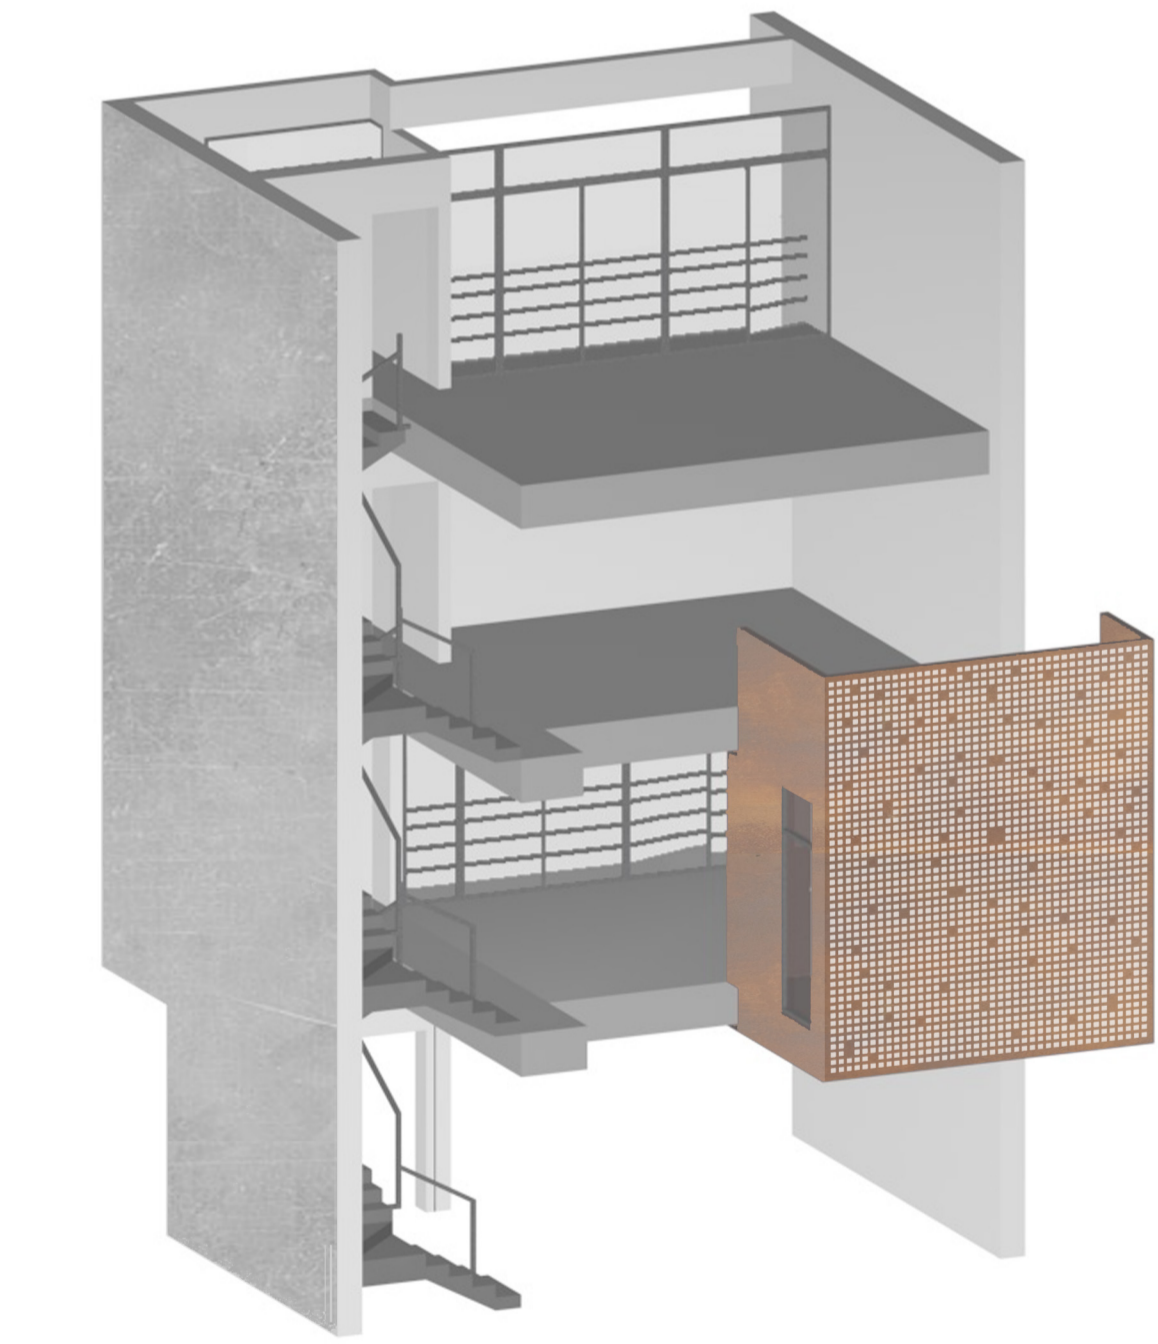

spaccato assonometrico

