


SEZIONE CC

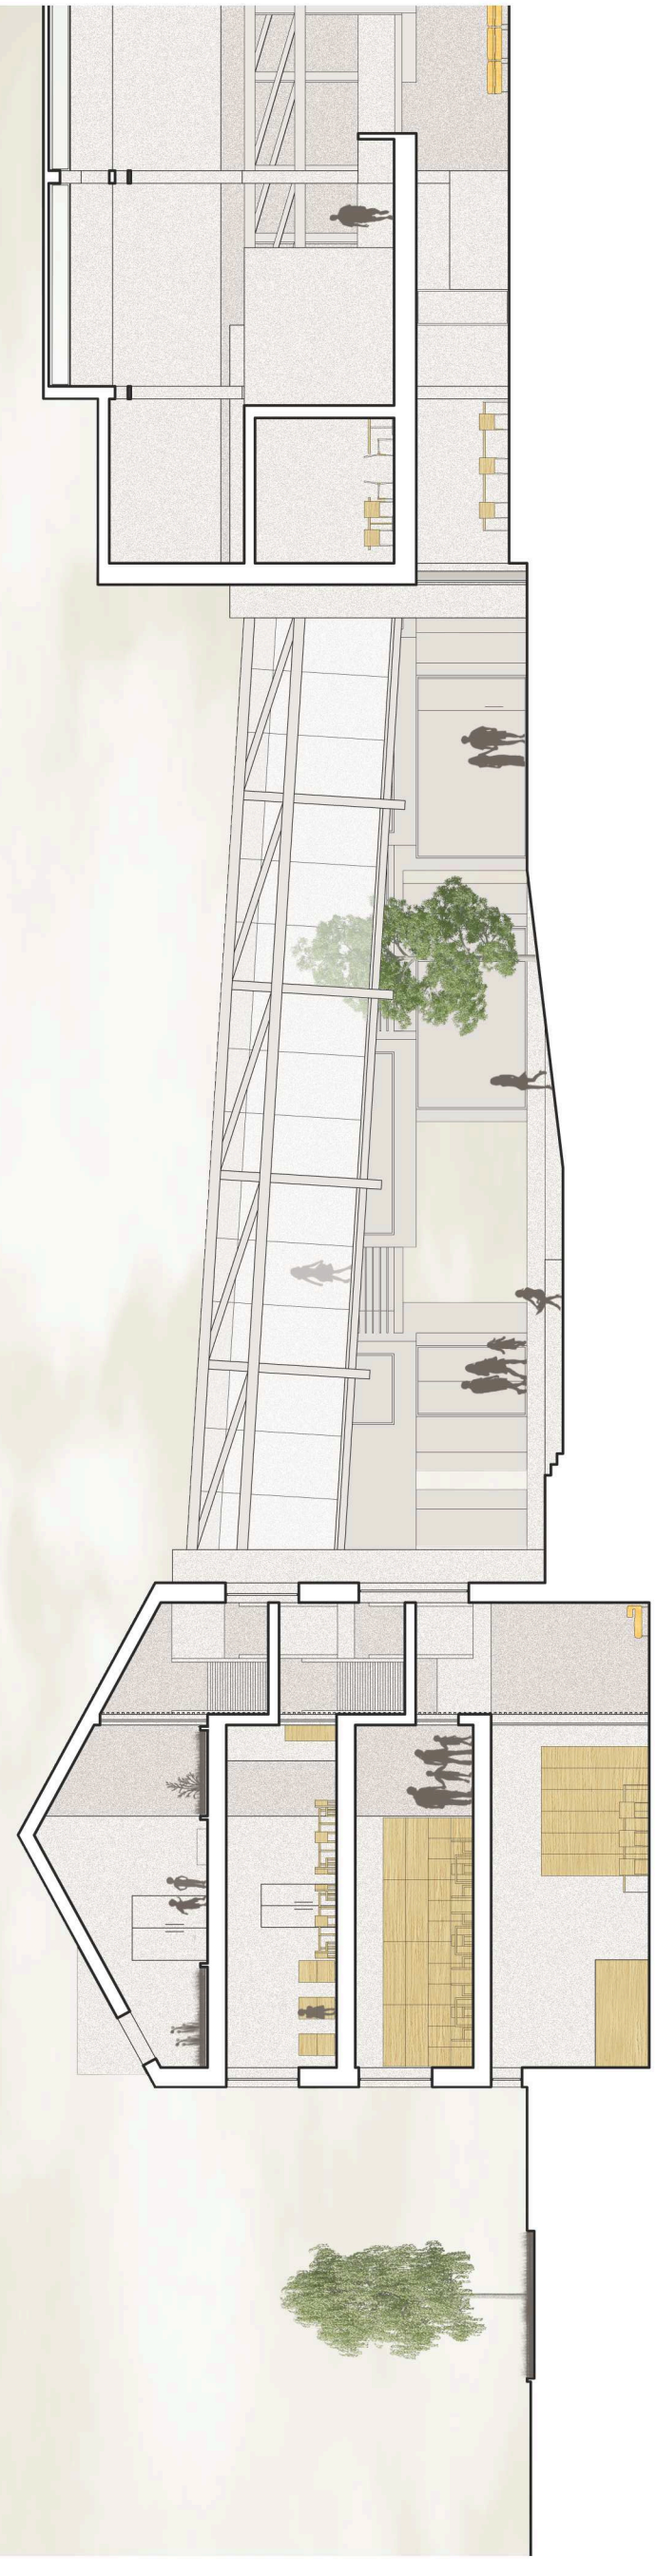


SEZIONE DD



SEZIONE EE




SEZIONE FF

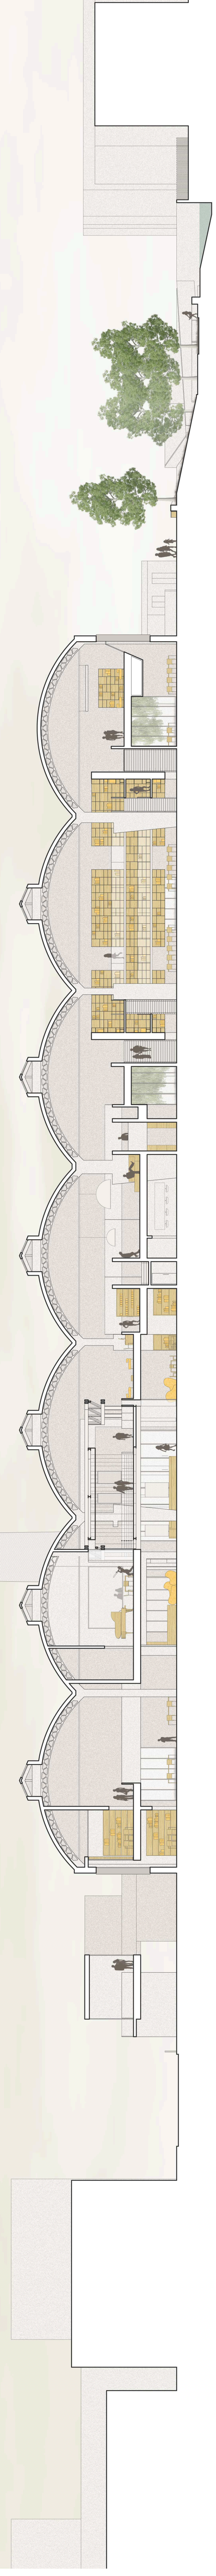

SEZIONE GG



SEZIONE HH

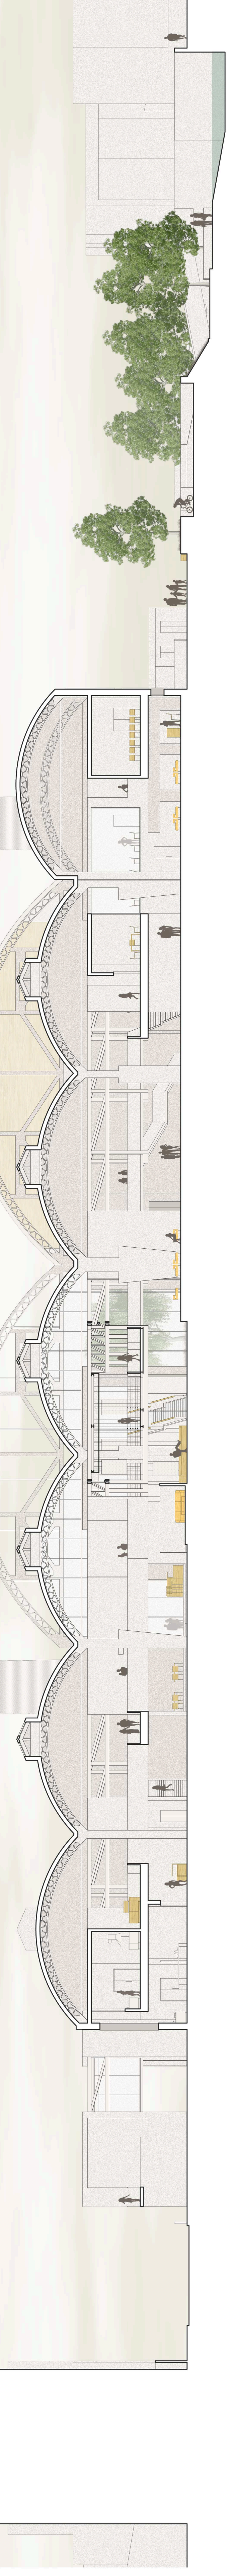

4 Pianta Piano Primo


1:200

Studio Cichonelli Associati  
Alberto Rocchini 754831  
Studio Strategico 75216

PIANTA EDIFICIO B +900



PIANTA +540

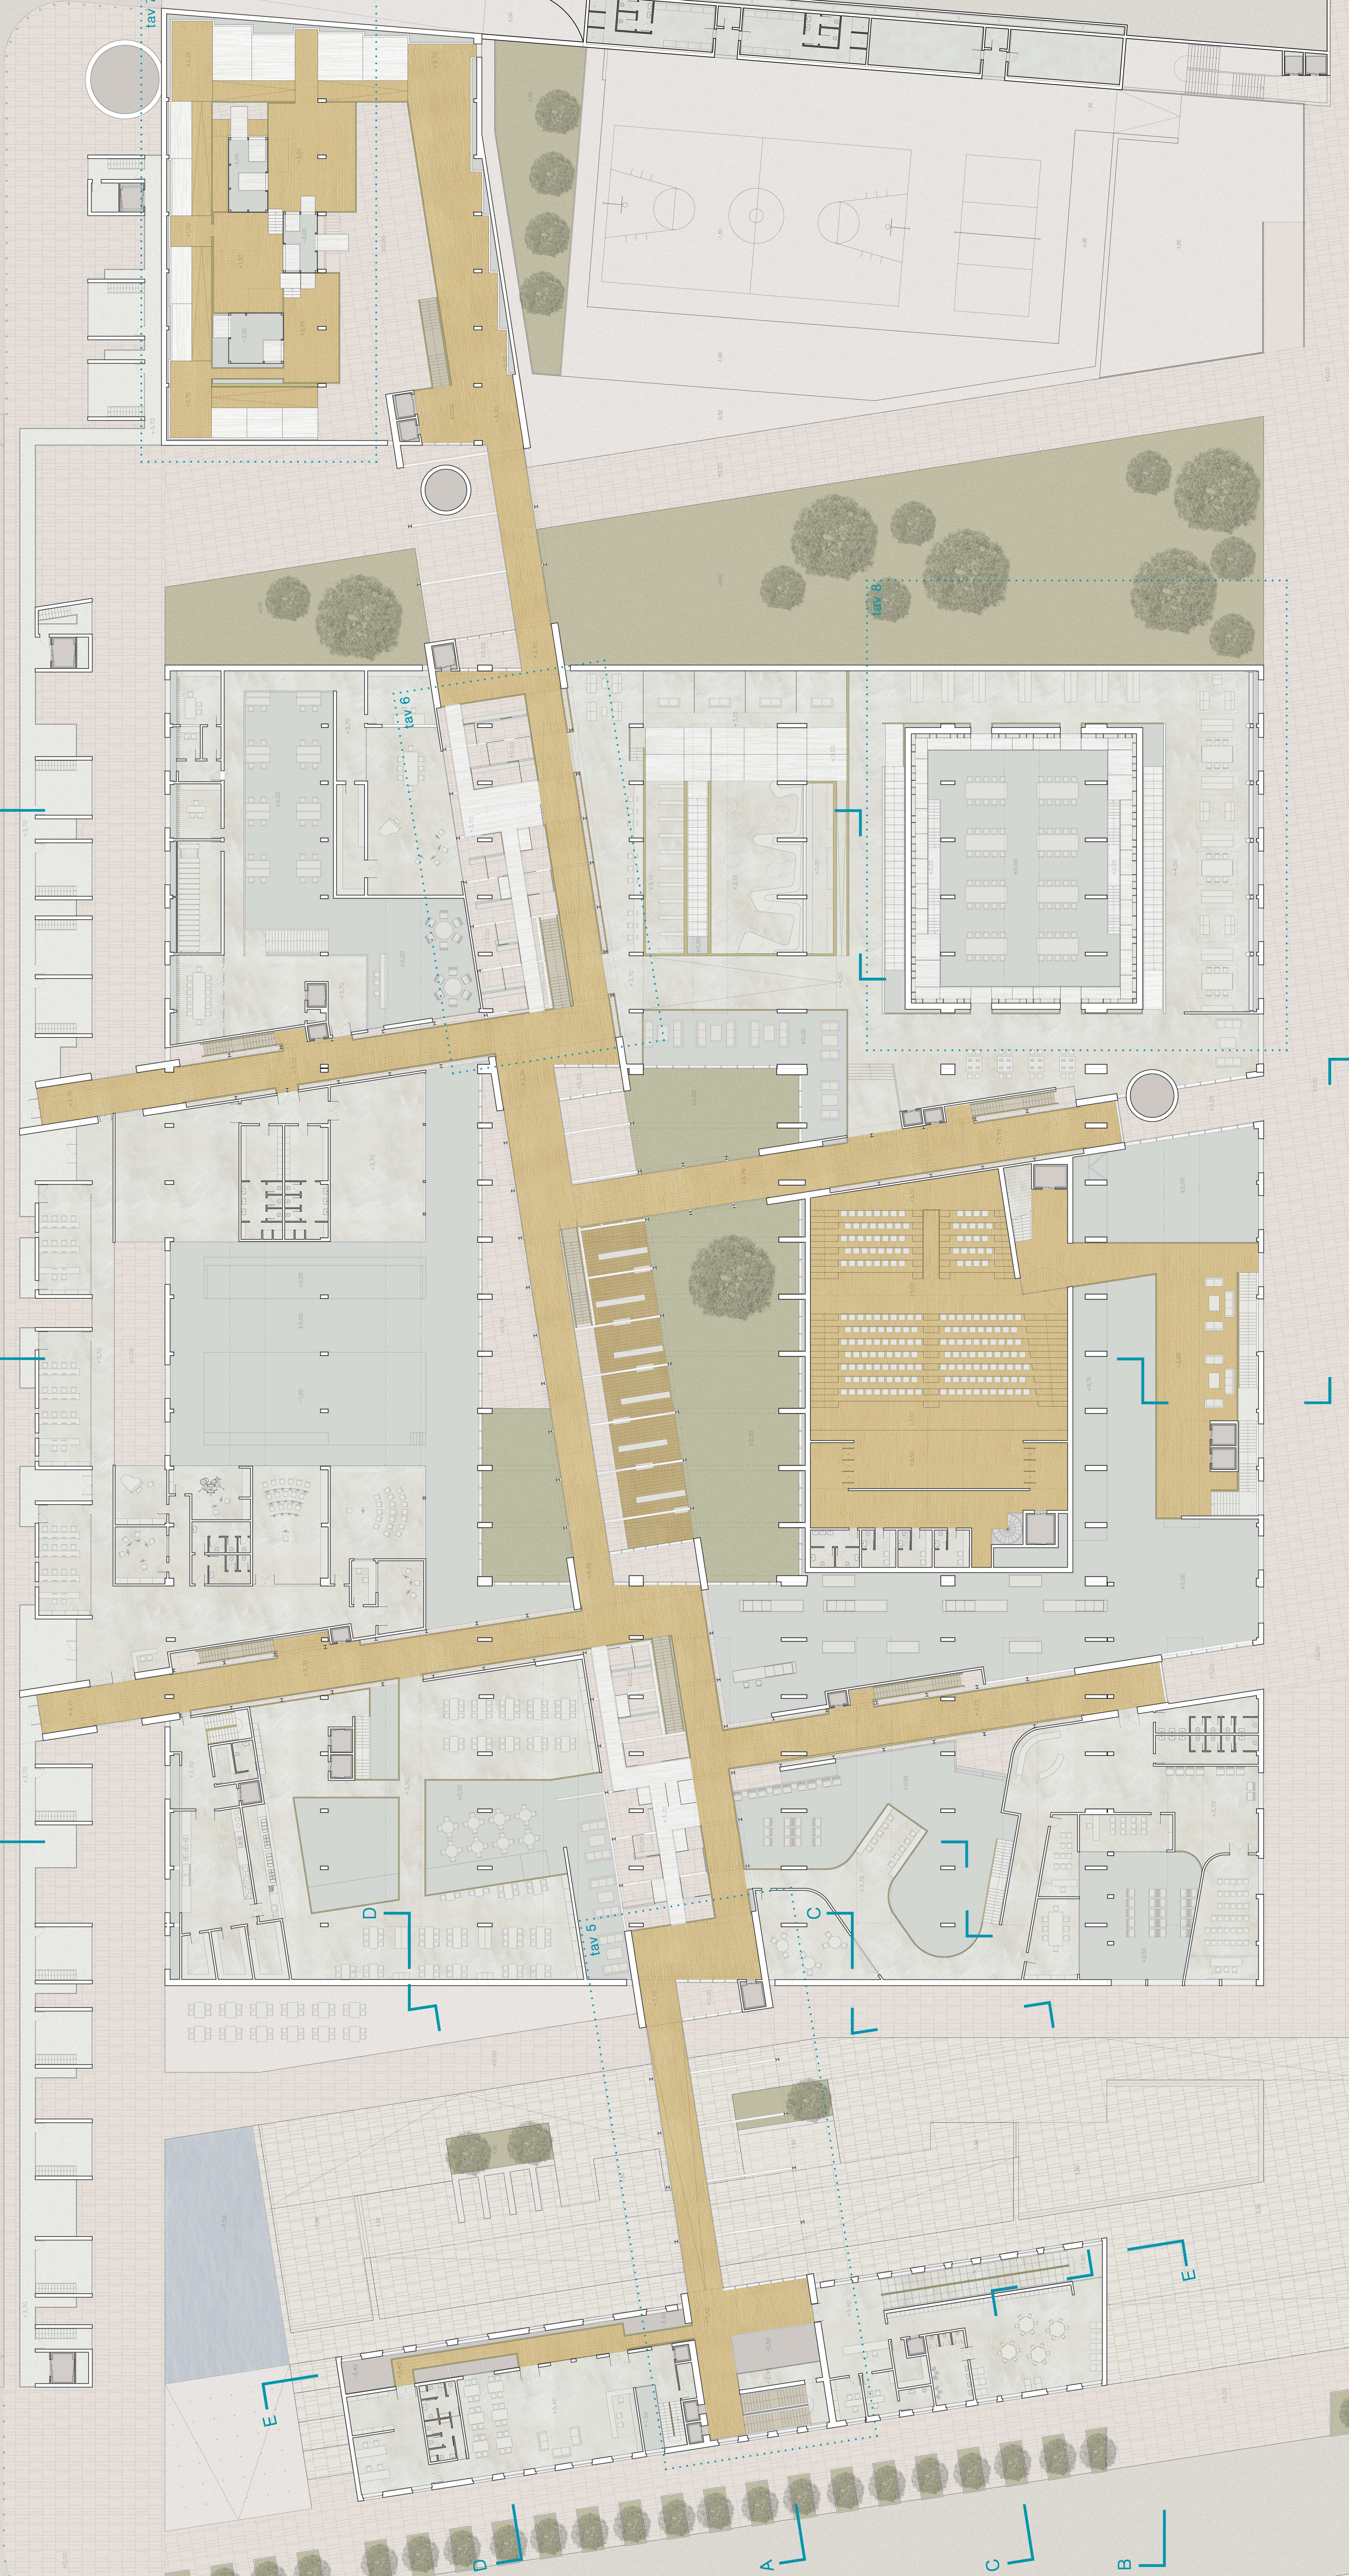

PIANTA AUDITORIUM +990

