


7 LO SPAZIO ESPOSITIVO

1:50

Silvia Giabbanelli 749505
Alberto Rusconi 754631
Stefano Spreafico 752161

PIANTA +370

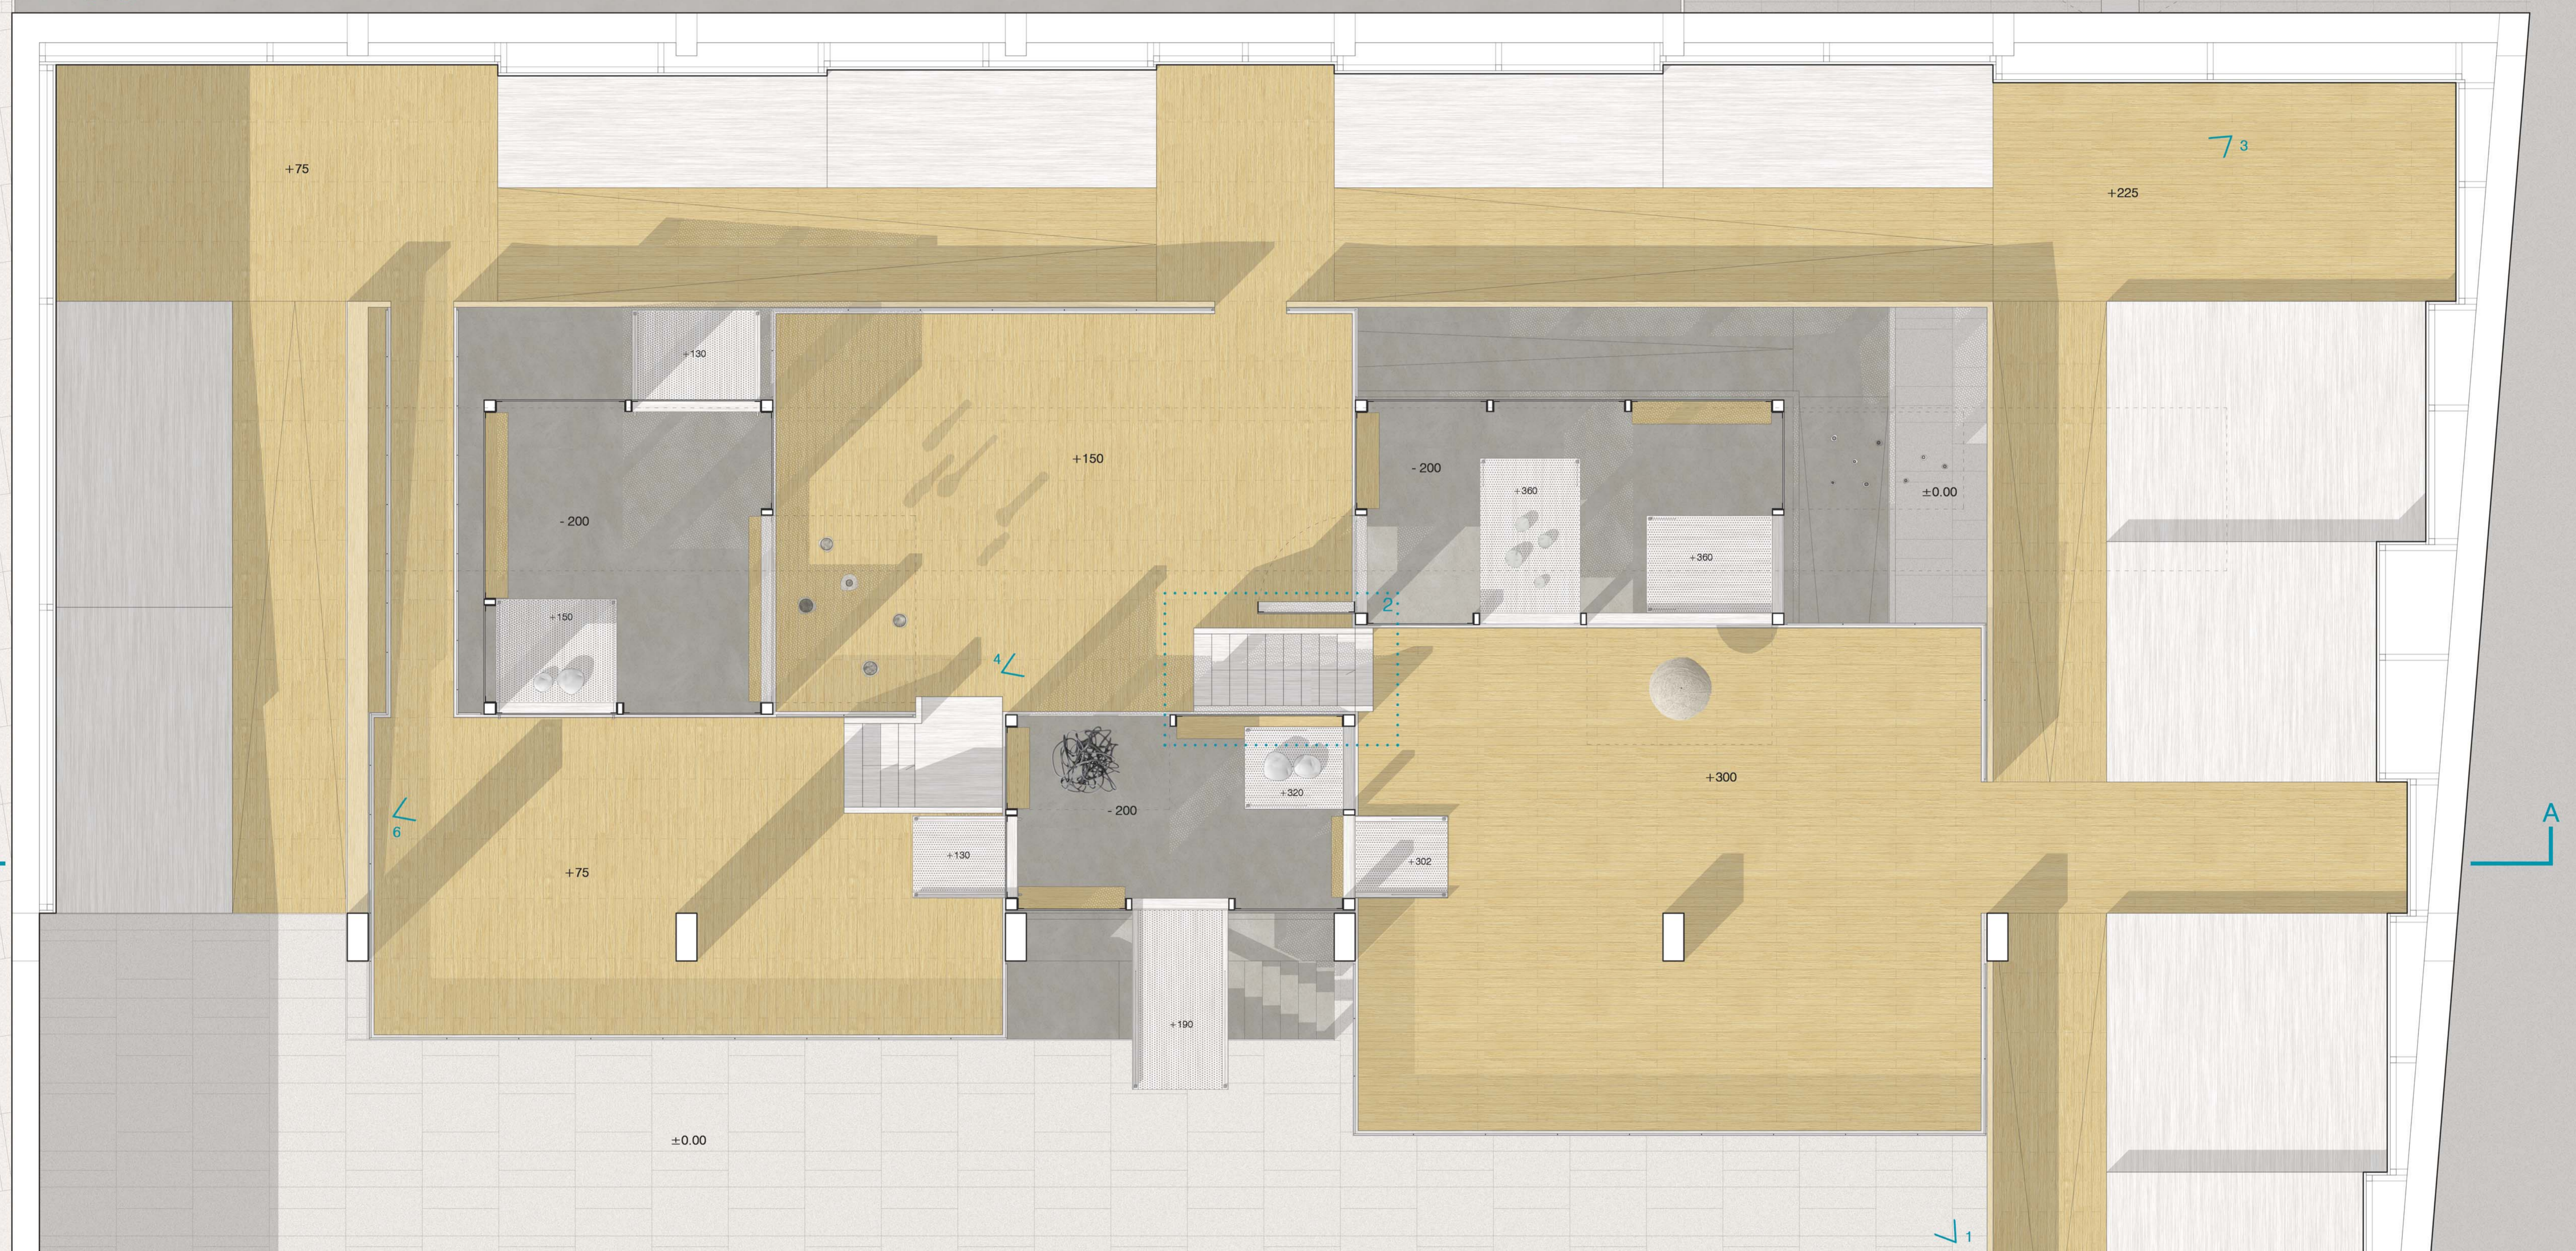

PIANTA ±0.00

PERCORSI ESPOSITIVI

