



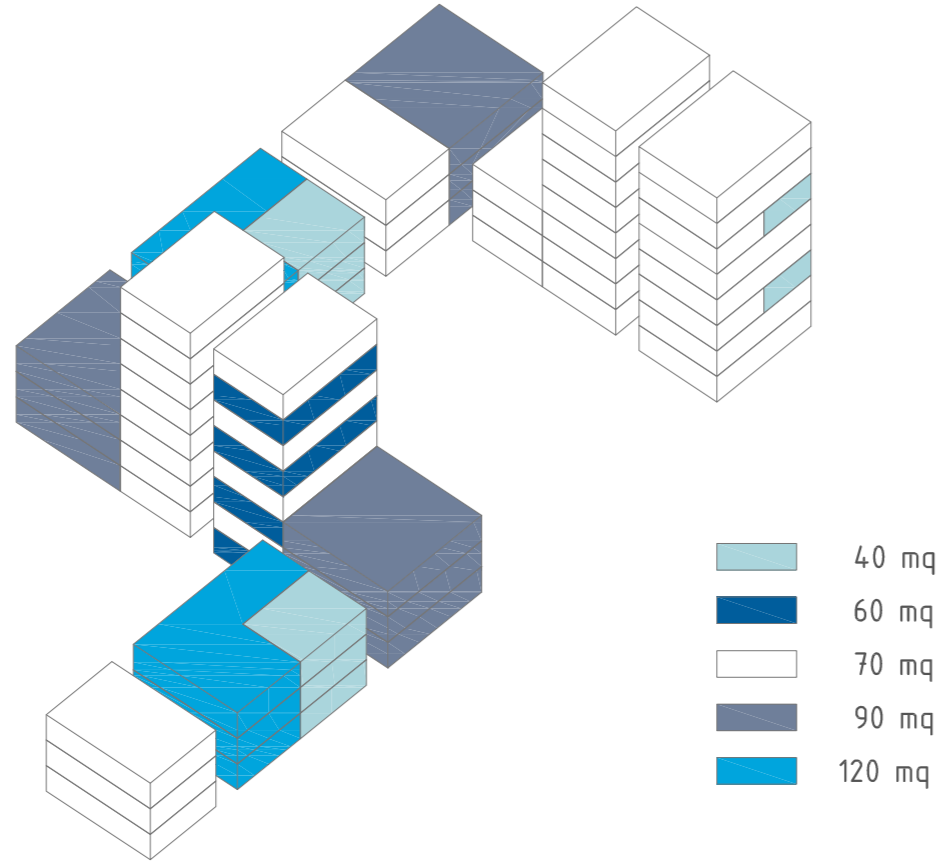

Disposizione moduli umidi:  
bagni e cucine






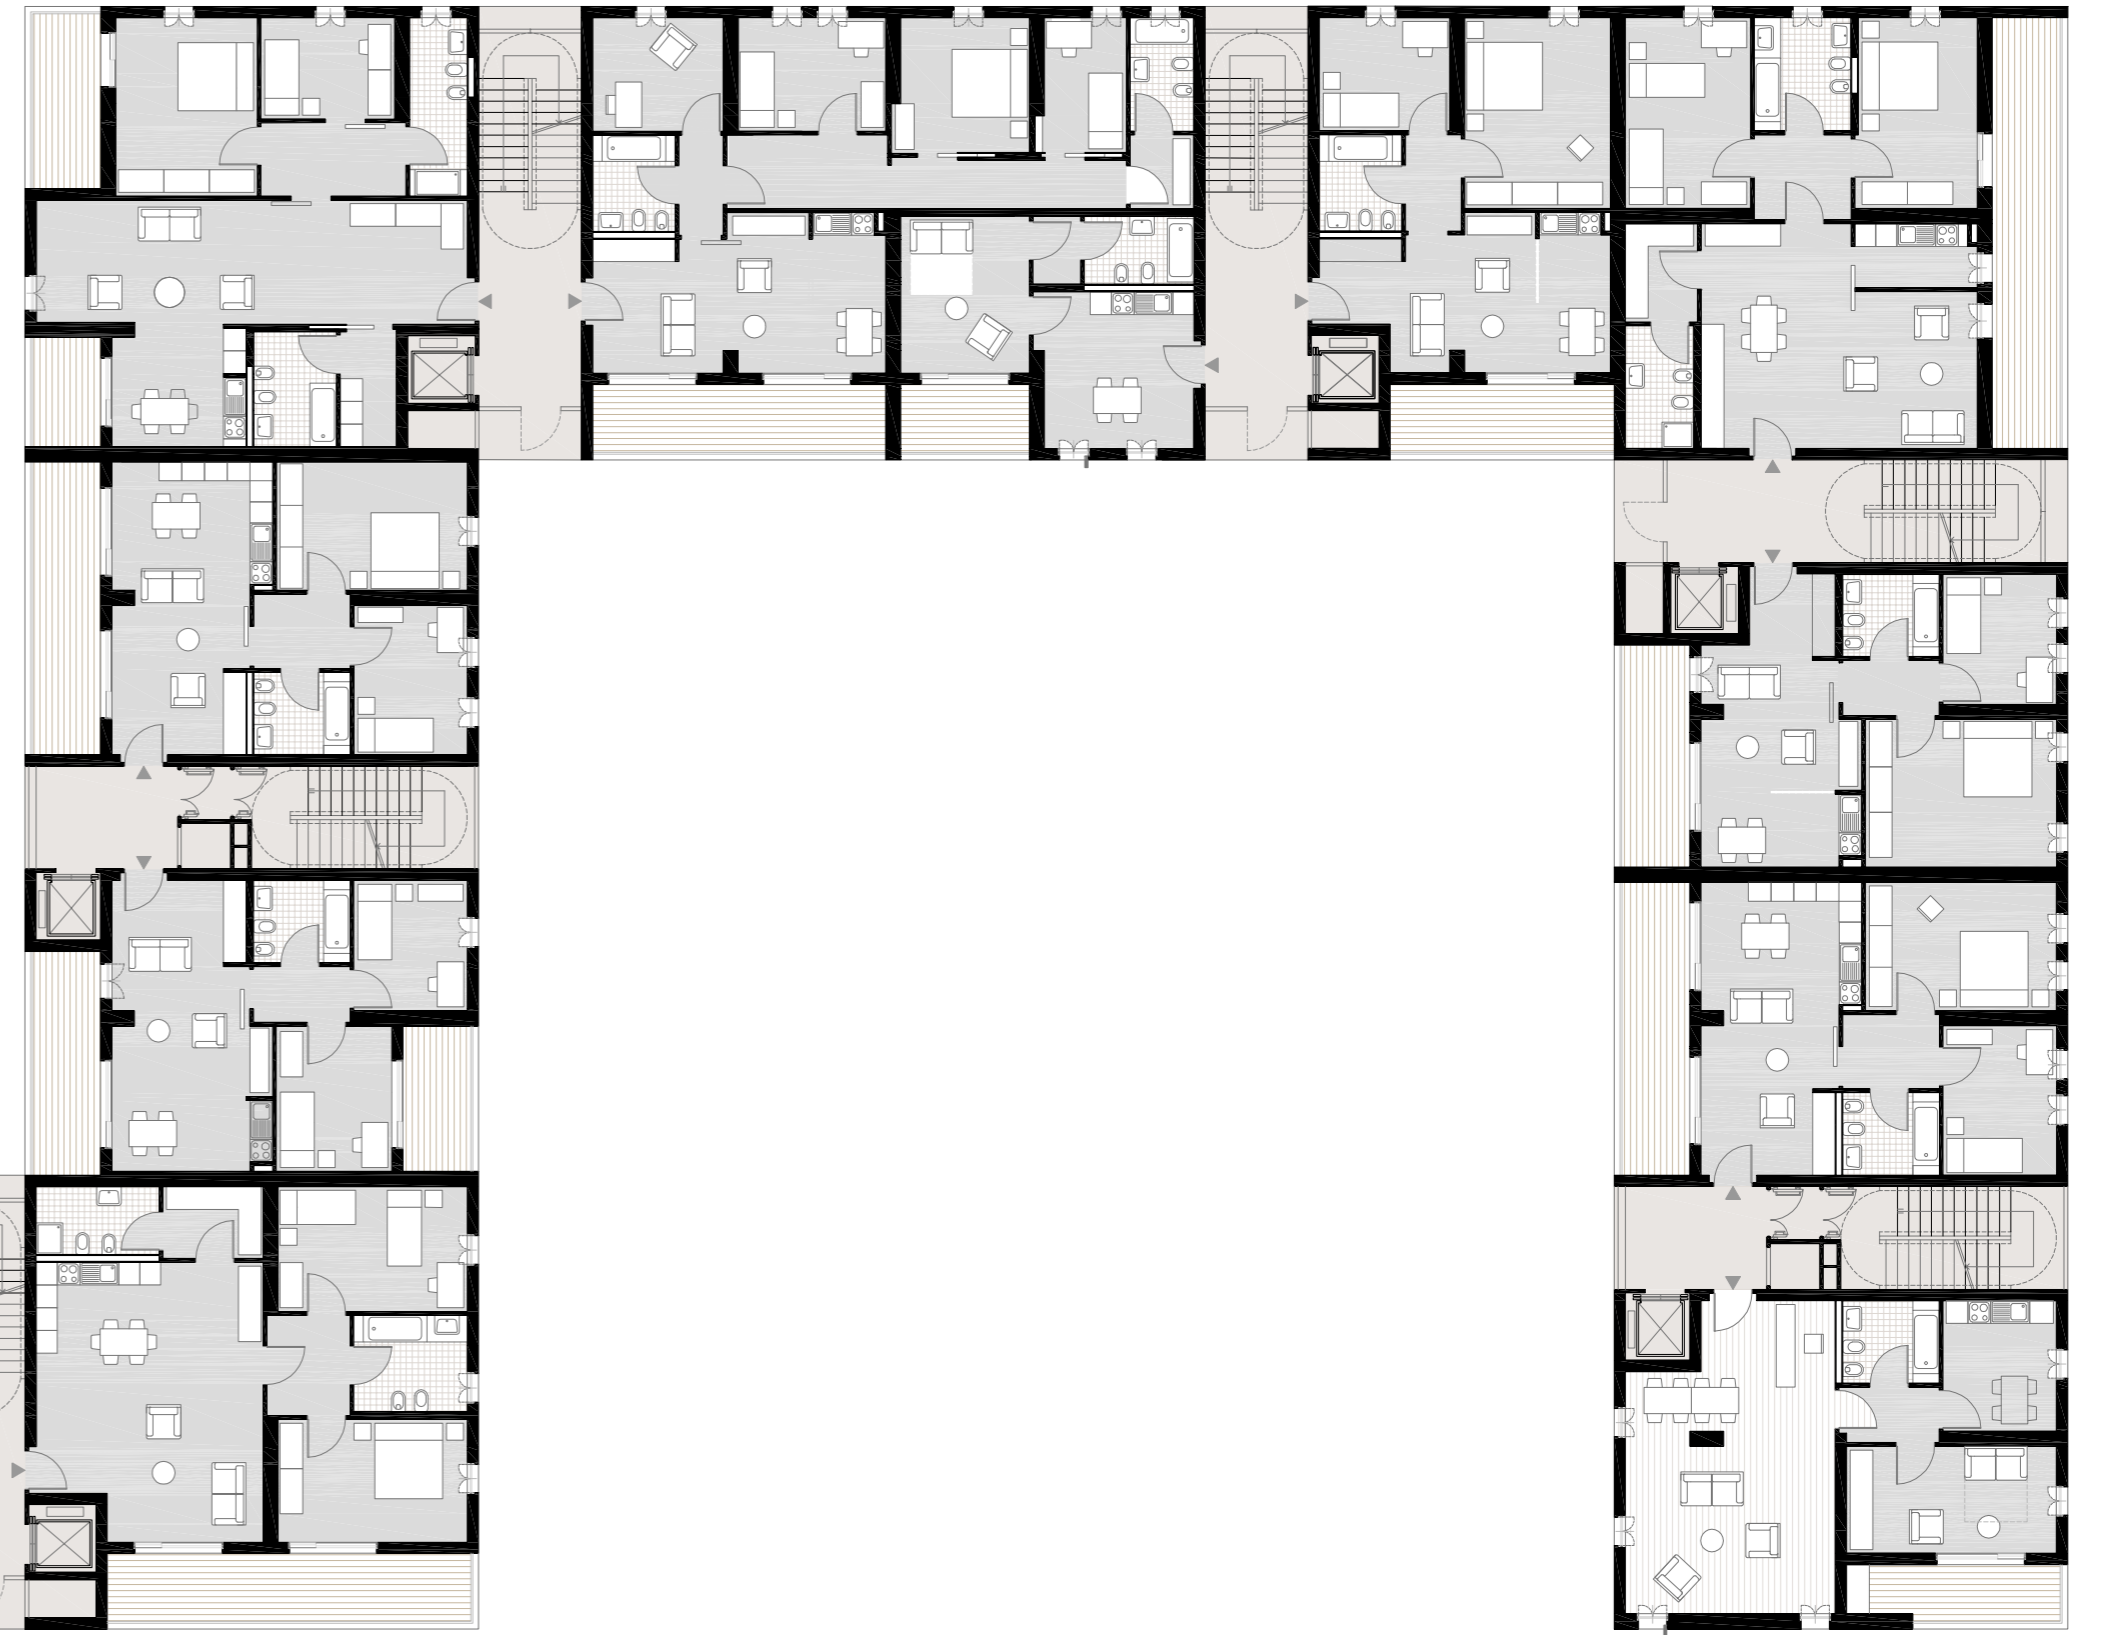


Piano tipo, edificio blocco C




Torre 4, piani successivi


Torre 5, piani successivi

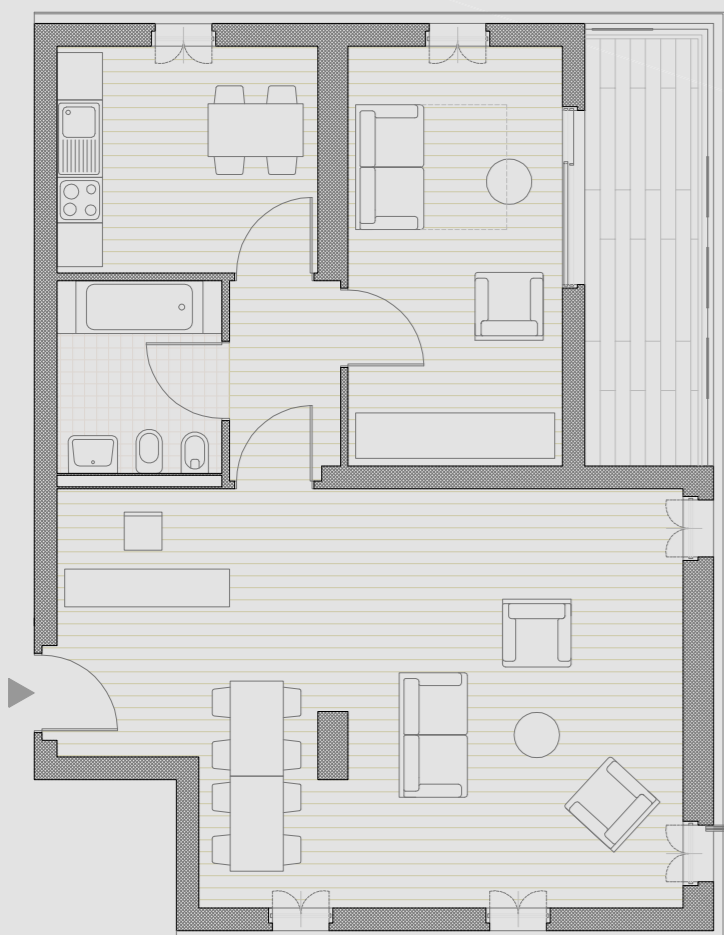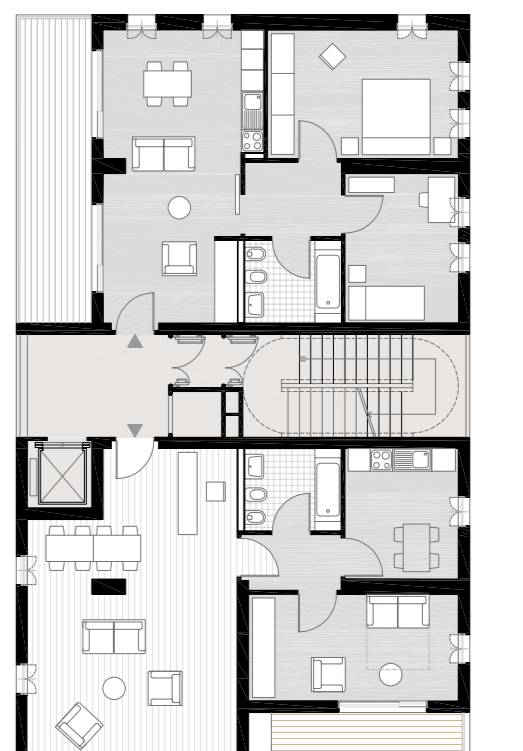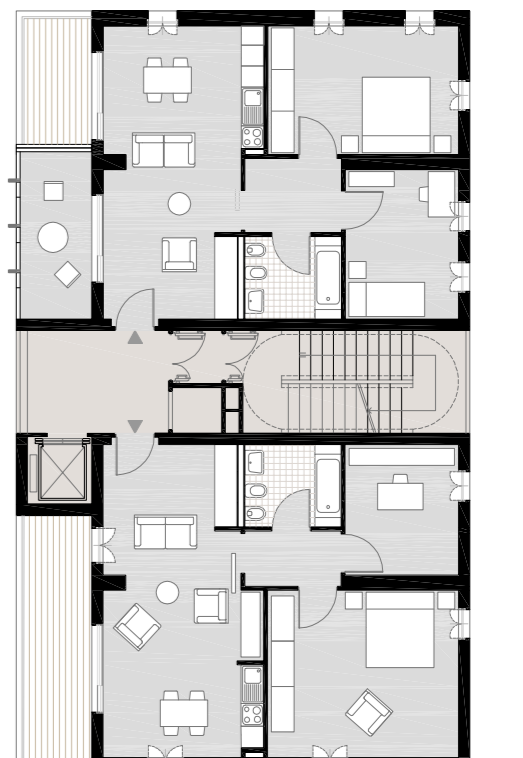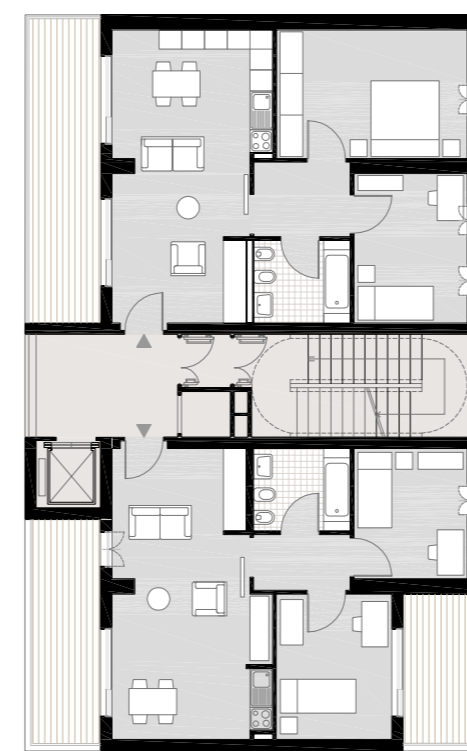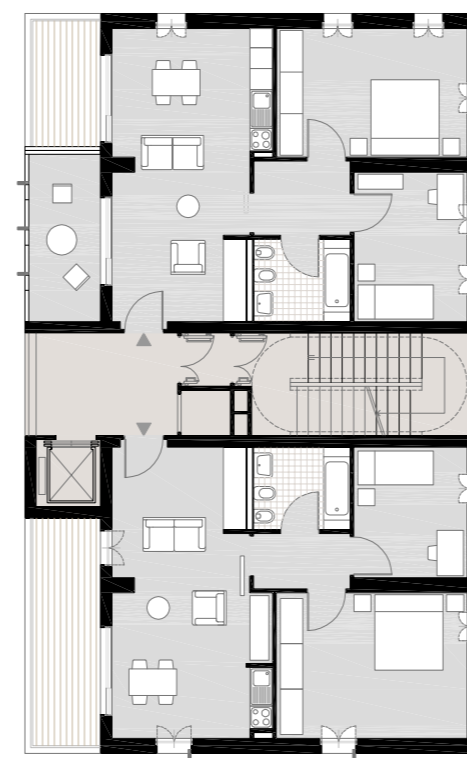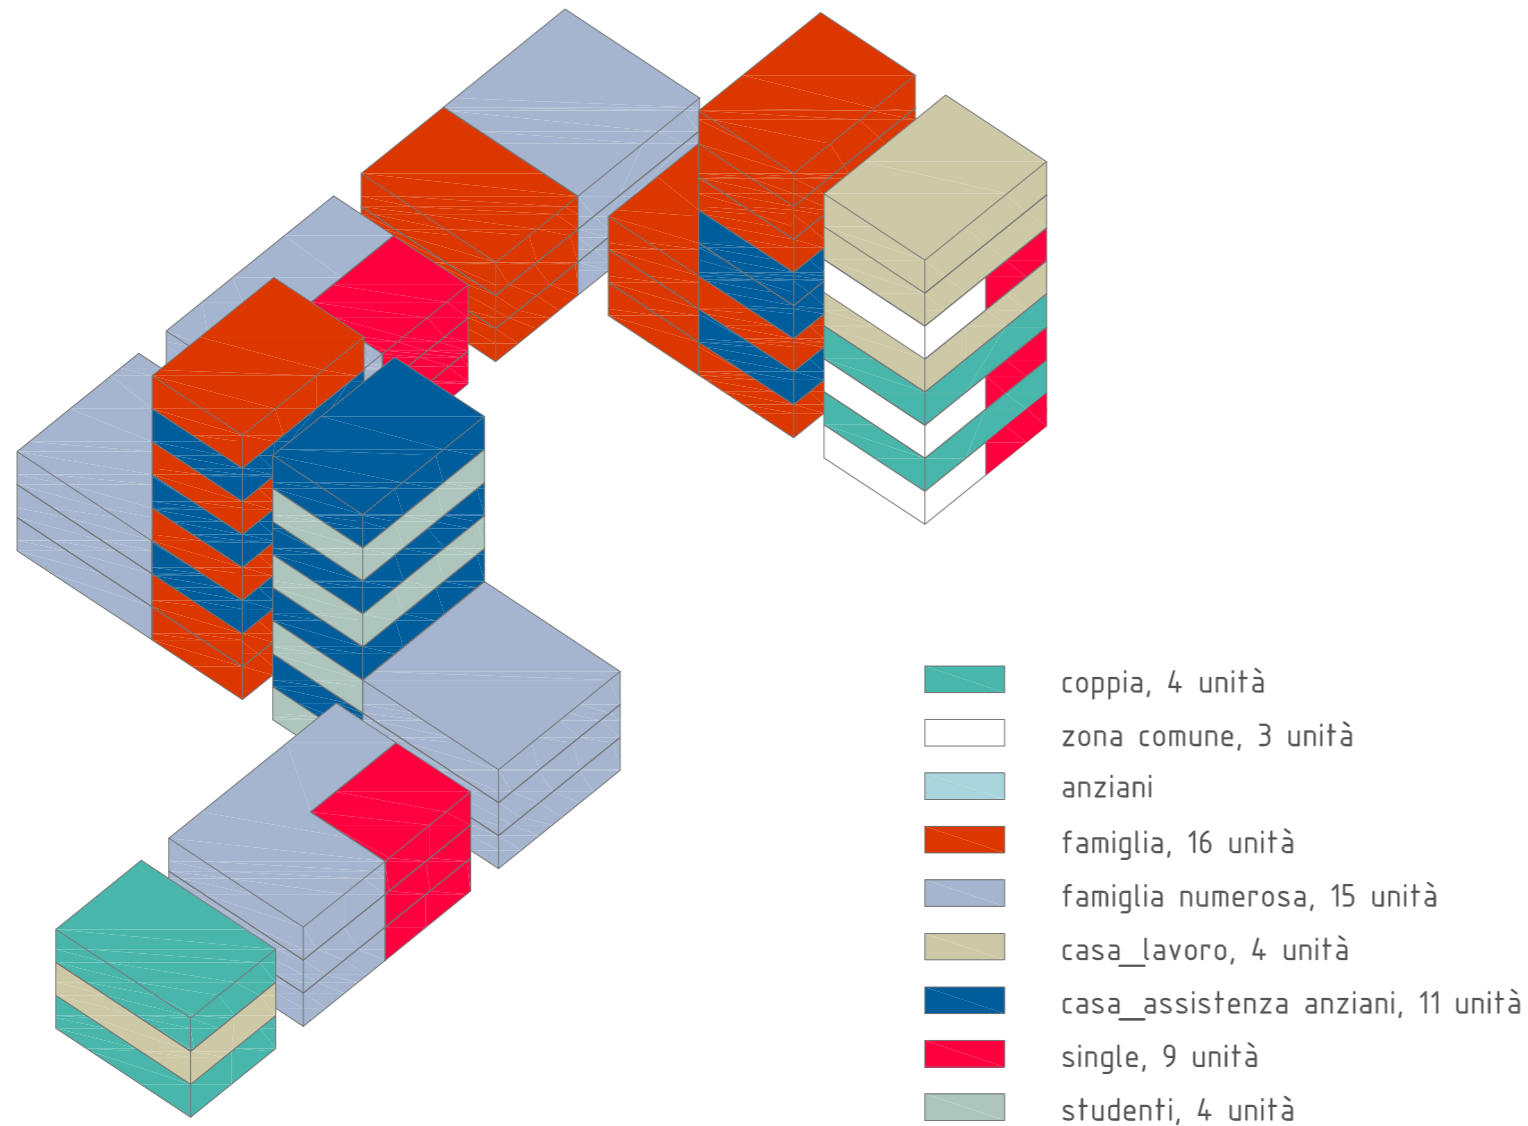


40 mq, single, cucina abitabile, gestore dello spazio comune a uso delle case\_lavoro bilocale

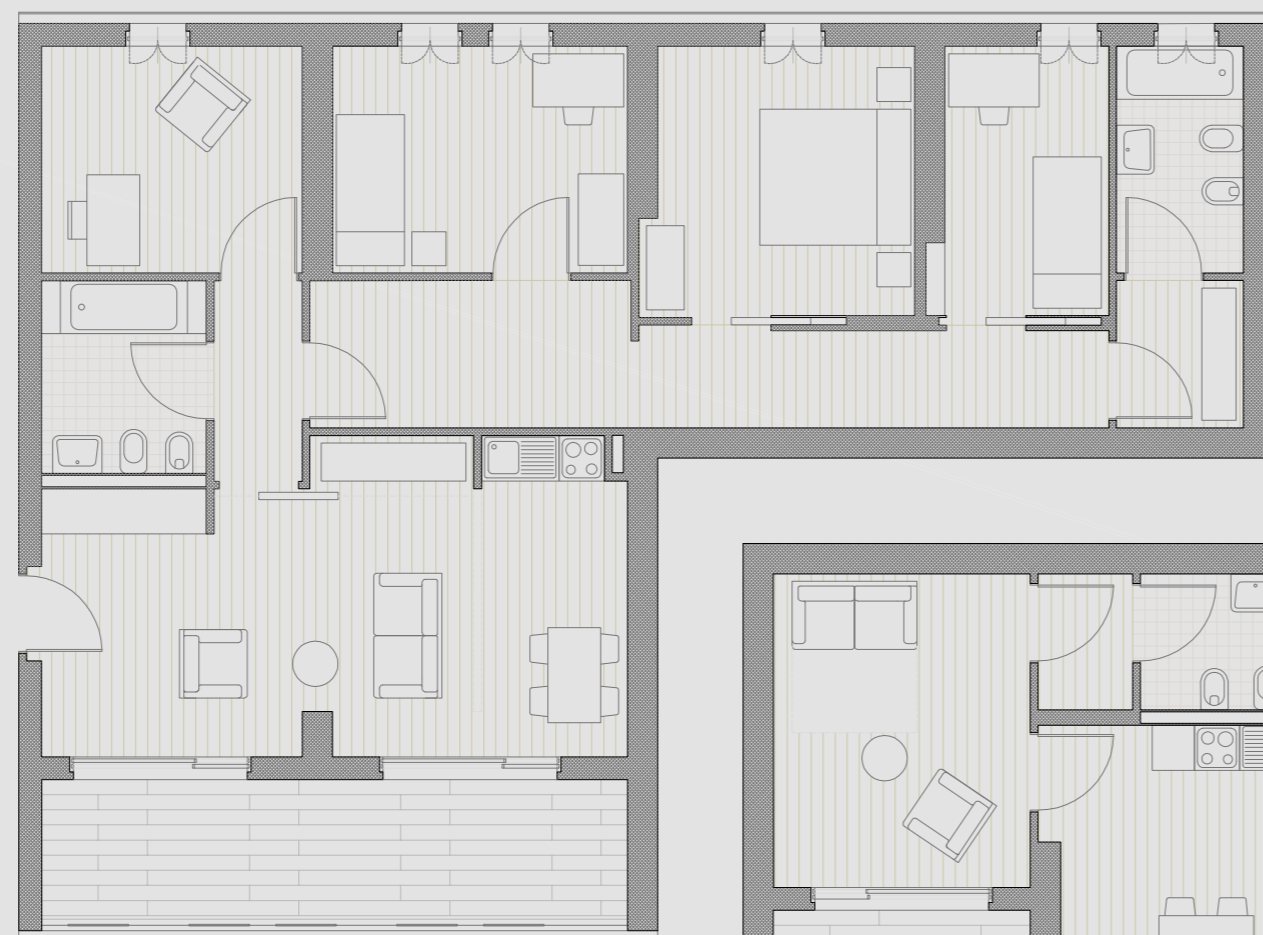

150 mq, famiglia, coppia con 2/3 figli pentavano

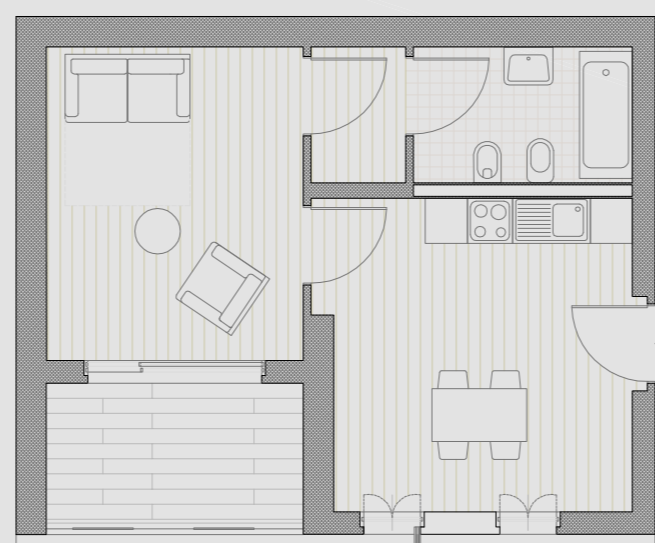

40 mq, single, cucina abitabile bilocale

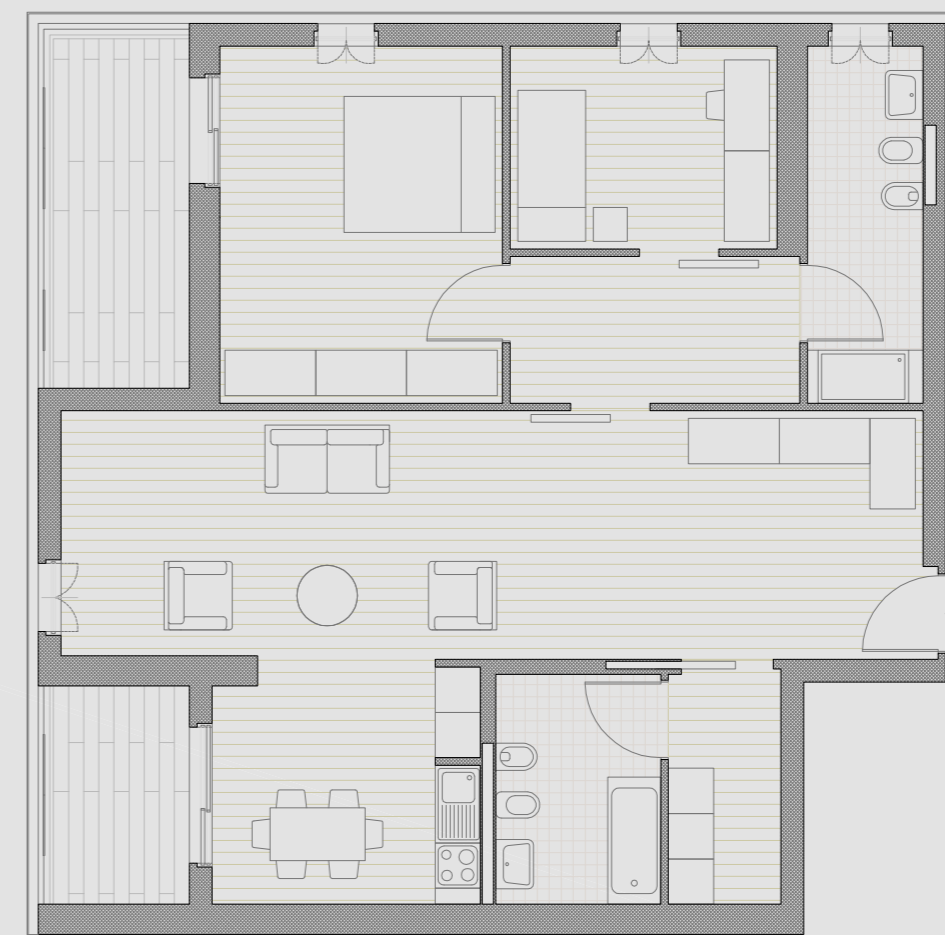

90 mq, famiglia, cucina abitabile quadrilocale

